

PODÉLNÉ PROFILY  
1:1000/100

Cyklostezka M 1:1000/100  
Rozsah: km 0,00000 - km 0,34061

SKLONOVÉ POMĚRY:


SROVNÁVACÍ ROVINA:

KÓTY NIVELETY:


KÓTY TERÉNU:

STANIČENÍ:

SMĚROVÉ POMĚRY:

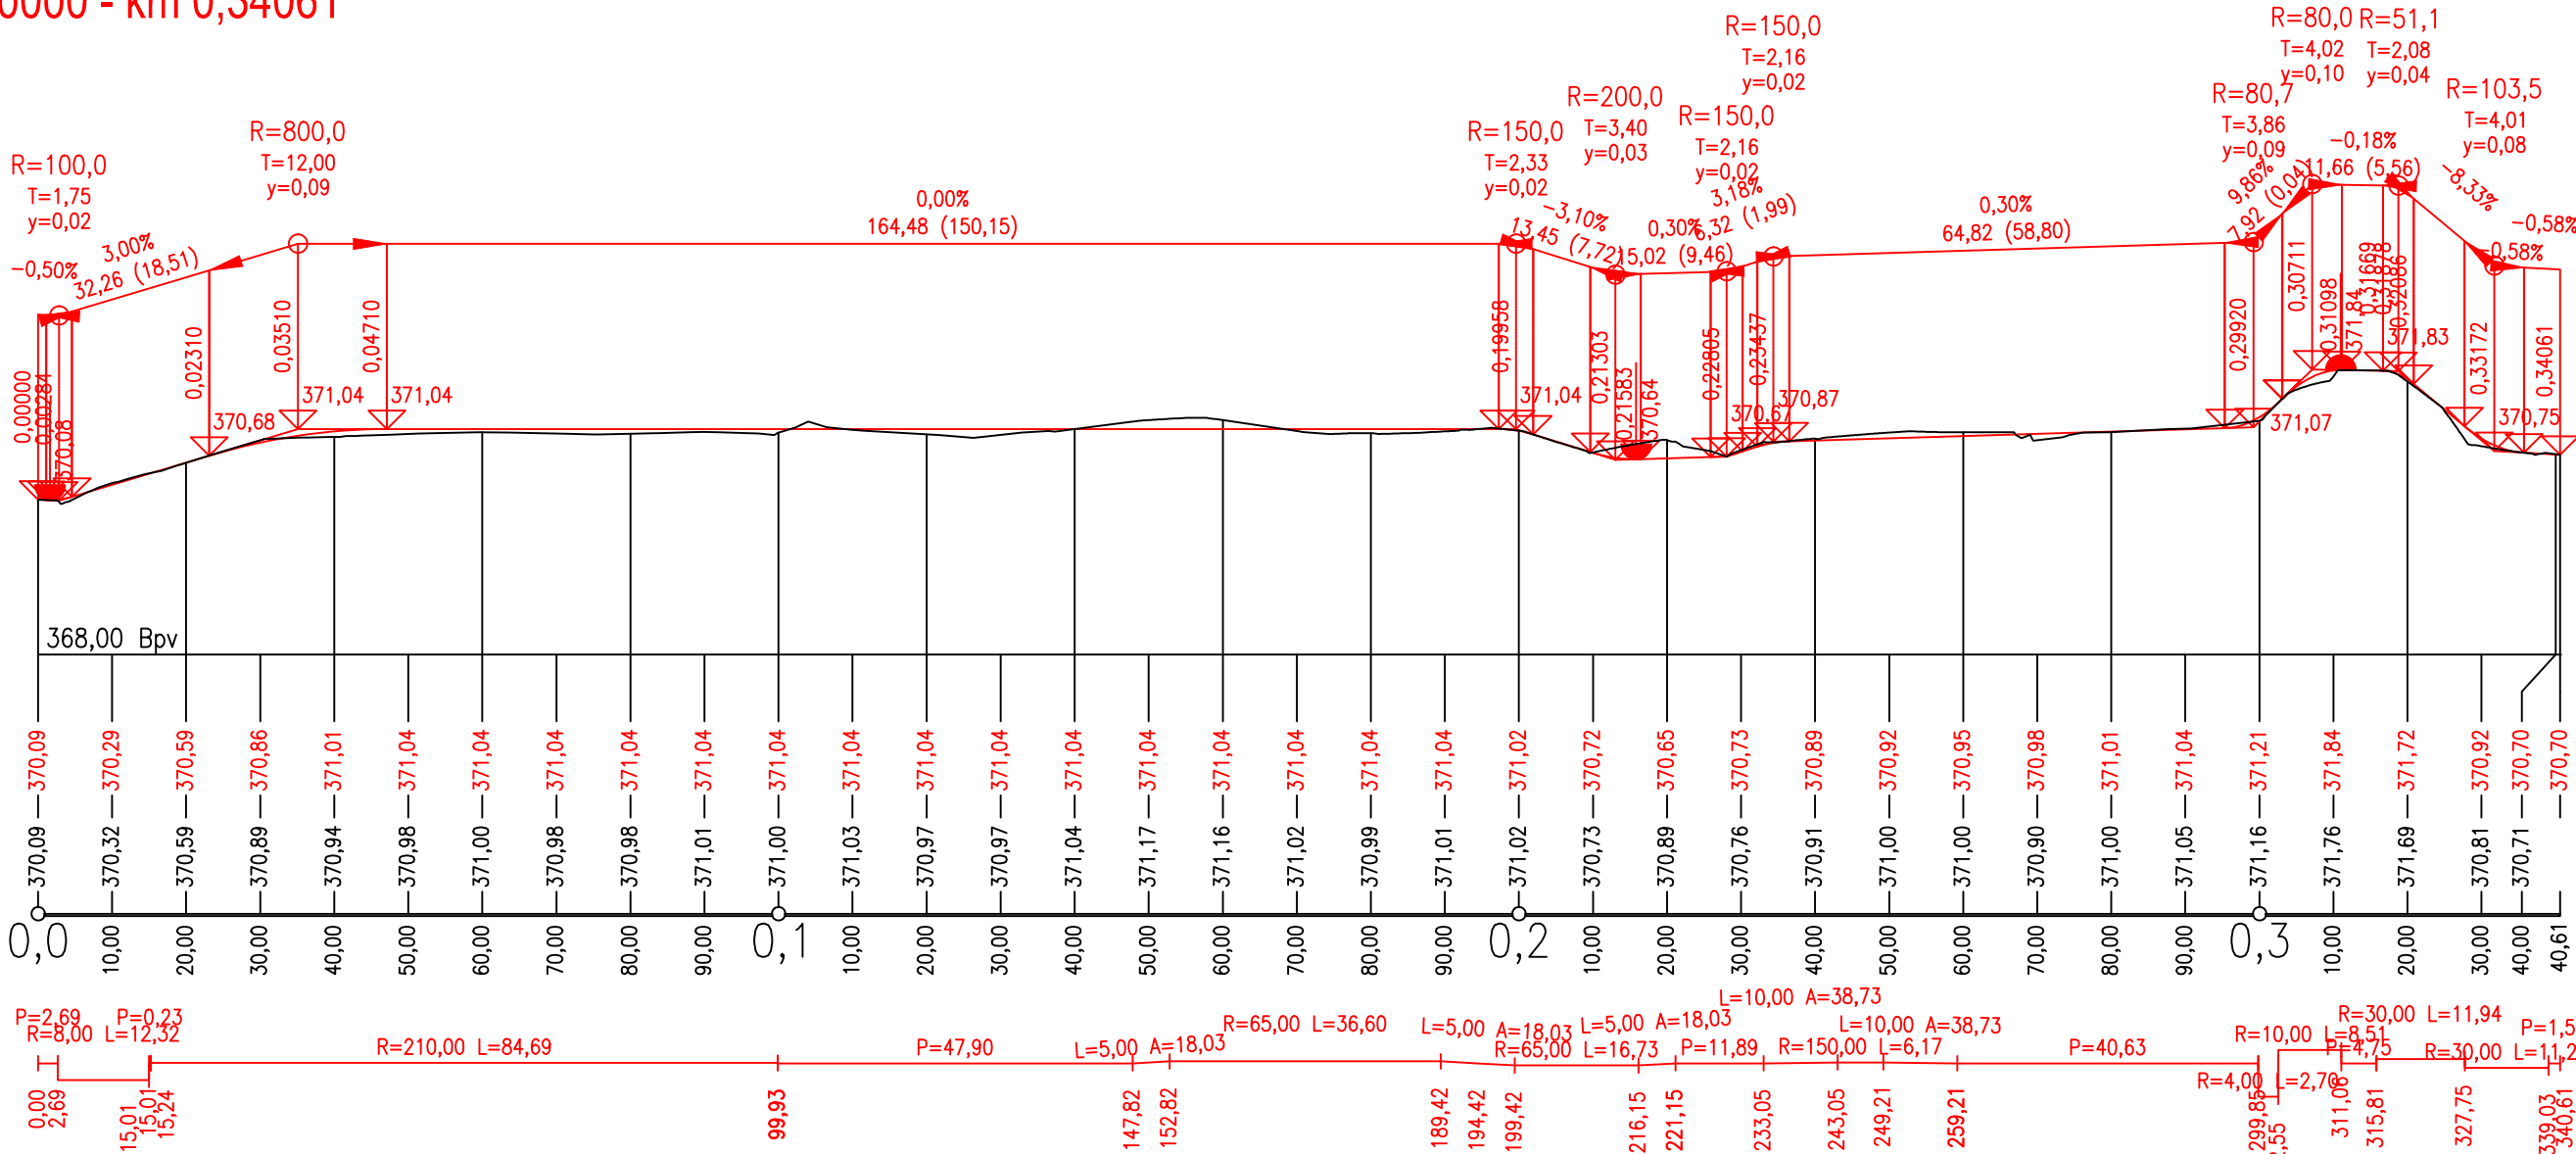

REVIZE	označení: -	poznámka: -		
vypracoval:	ING. JIŘÍ OBOZNENKO	odp. projektant: ING. JIŘÍ OBOZNENKO	HIP :	ING. JIŘÍ OBOZNENKO
podpis:		podpis:	podpis:	
kraj:	KARLOVARSKÝ	obec: KARLOVY VARY	stupeň:	PDPS
datum:	06/2025	zakázka č.:	250429	formát: 3 A4
investor:	STATUTÁRNÍ MĚSTO KARLOVY VARY		měřítka:	1:1000/100
objednatel:	STATUTÁRNÍ MĚSTO KARLOVY VARY		příloha č.:	D1.2
název projektu :			autorizace:	
KARLOVY VARY CYKLOSTEZKA A6 CHEBSKÝ MOST - OSTROVSKÝ MOST				
SO(PS):		D1 - SO 101 CYKLOSTEZKA		pare č.:
část:		D DOKUMENTACE STAVEBNÍCH OBJEKTŮ		
příloha:		PODÉLNÝ PROFIL		



OH PROJEKT s.r.o.  
Školní 358/7, 360 17 Karlovy Vary - Stará Role, info@ohprojekt.cz

