


Půdorys 1.NP - stávající stav

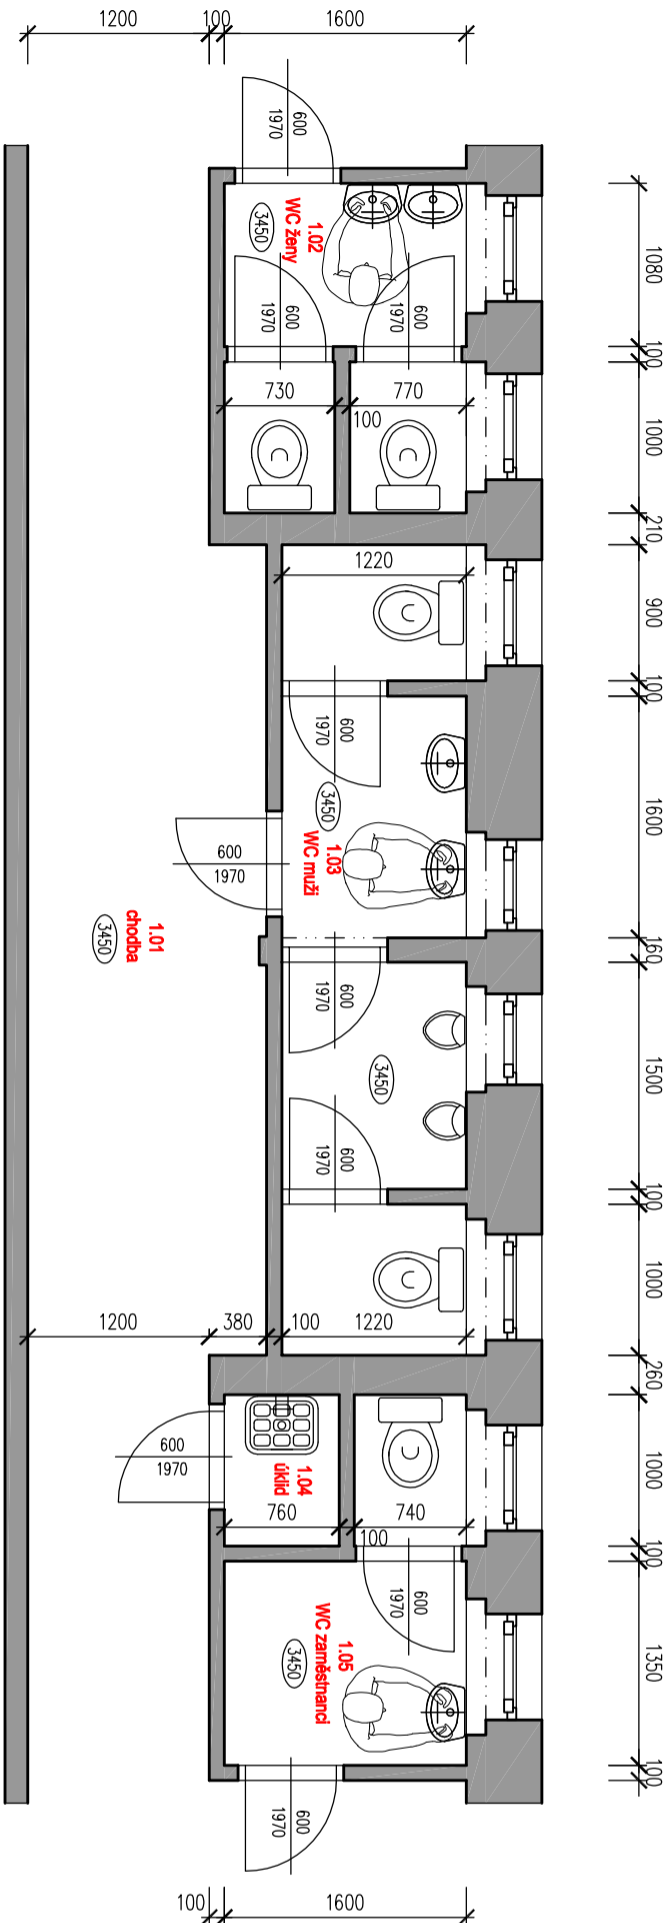

legenda materiálů

- stávající zdívo

legenda místností

ozn.	účel místnosti	plocha m²	úpravy povrchů			poznámka
			podlahy	stěny	strop	
1.01	chodba	242,15	–	PVC		podlahová pvc lišta
1.02	wc ženy	3,4	–	keram. dlažba		keramický obklad v=1600 mm
1.03	wc muži	6,4	–	keram. dlažba	omítka malba	keramický obklad v=1600 mm
1.04	úklidová místnost	0,8	–	keram. dlažba		keramický obklad v=1600 mm
1.05	wc zaměstnanci	3,0	–	keram. dlažba		keramický obklad v=1600 mm

užitná plocha

255,75

GENERALNÍ PROJEKTANT

WWW.NAPROJEKTUJEME.VASESNY.CZ

Ing. Štěpán Mosler

U Koupaliště 874/18, Rybáře, 360 05 Karlovy Vary

M: 734 676 011, E: mosler@naprojektujemevasesny.cz

PROJEKTANT

Ing. Štěpán Mosler

U Koupaliště 874/18, Rybáře, 360 05 Karlovy Vary

M: 734 676 011, E: mosler@naprojektujemevasesny.cz

INVESTOR

Základní škola Jazyků Karlovy Vary,

příspěvková organizace,

Libušina 1032/31, 360 01 Karlovy Vary

AKCE:

STAVEBNÍ ÚPRAVY HYGIENICKÉHO ZÁZEMÍ ŠKOLY

na parc.č. 620, v kat.území Karlovy Vary,

Libušina 2009/22, 360 01 Karlovy Vary

město Karlovy Vary, kraj KARLOVARSKÝ

AUTORIZOVANÝ PROJEKTANT

Ing. Štěpán Mosler

U Koupaliště 874/18, Rybáře, 360 05 Karlovy Vary

M: 734 676 011, E: mosler@naprojektujemevasesny.cz

ZAKÁZKA

0210/2024

HP

Ing. Štěpán Mosler

U Koupaliště 874/18, Rybáře, 360 05 Karlovy Vary

M: 734 676 011, E: mosler@naprojektujemevasesny.cz

ZPRACOVATEL ČÁSTI

Ing. Štěpán Mosler

U Koupaliště 874/18, Rybáře, 360 05 Karlovy Vary

M: 734 676 011, E: mosler@naprojektujemevasesny.cz

VYPRACOVAL

Ing. Štěpán Mosler

U Koupaliště 874/18, Rybáře, 360 05 Karlovy Vary

M: 734 676 011, E: mosler@naprojektujemevasesny.cz

STUPĚŇ

DSP

1:50

STAV/OBJEKT

PARÉ

0210/2024

DOKUM. ČÁST

D1.1

02

PŮDORYS 1.NP - STÁVAJÍCÍ STAV