



NOVÁ KONZOLE NA NÁBŘEŽNÍ ZDI

Celkem 2 ks

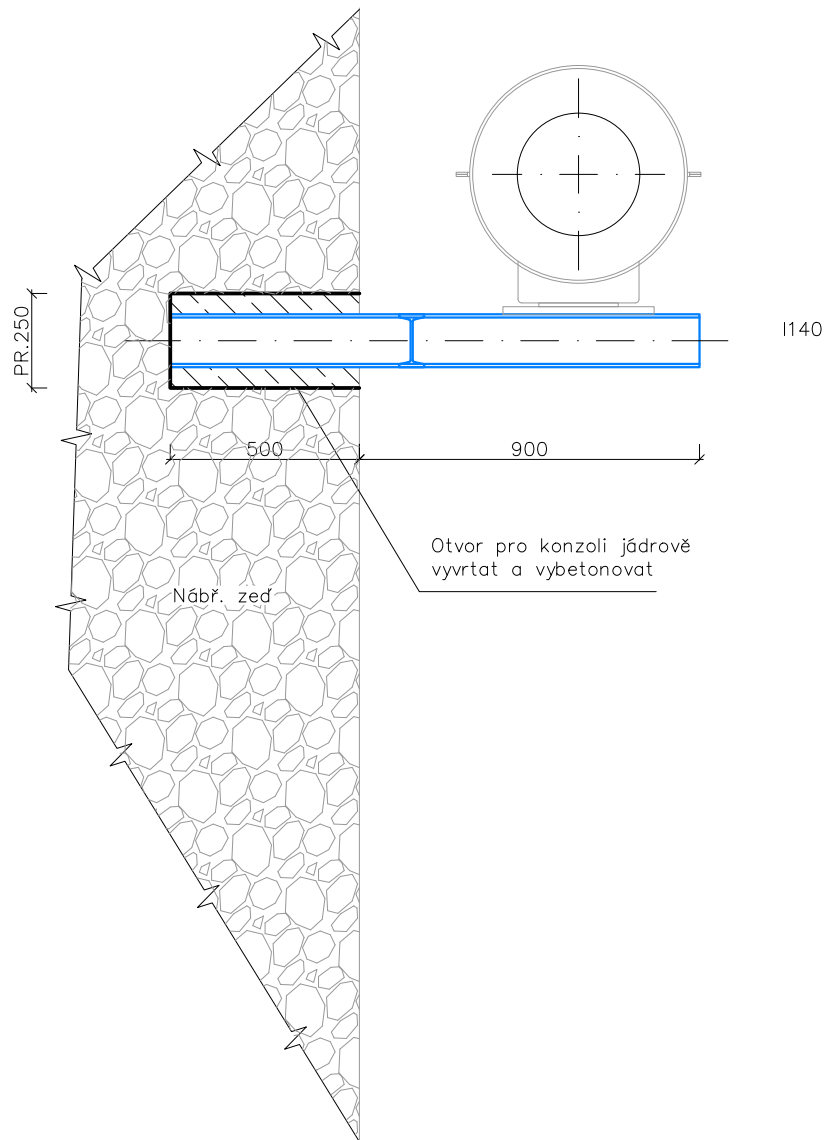

ZPO	HIP	VYPRACOVAL	 spol. s r.o. K PANEĽÁRNĚ 172 362 32, OTOVICE U K.VARŮ info@alfa-projekt.com	
ING.VODRÁŽKA	ING.DOBIAŠOVSKÝ	ING.DOBIAŠOVSKÝ		
INVESTOR : SPLZaK, Lázeřská 2, Karlovy Vary		STUPEŇ	DPS	
K. VARY, VÝMĚNA GRAVITAČNÍHO ŘÁDU TERMOMINERÁLNÍ VODY KONZOLE SO 01 – POTRUBNÍ ROZVODY D.2 DOKUMENTACE TECHNICKÝCH A TECHNOLOGICKÝCH ZAŘÍZENÍ				VED.STŘ. : ING.PALIVEC DATUM : 10/2025 MĚŘÍTKO : 1:20 FORMÁT 1xA4 ARCH.Č. : KV-2225-D/01/V-05.7_R1