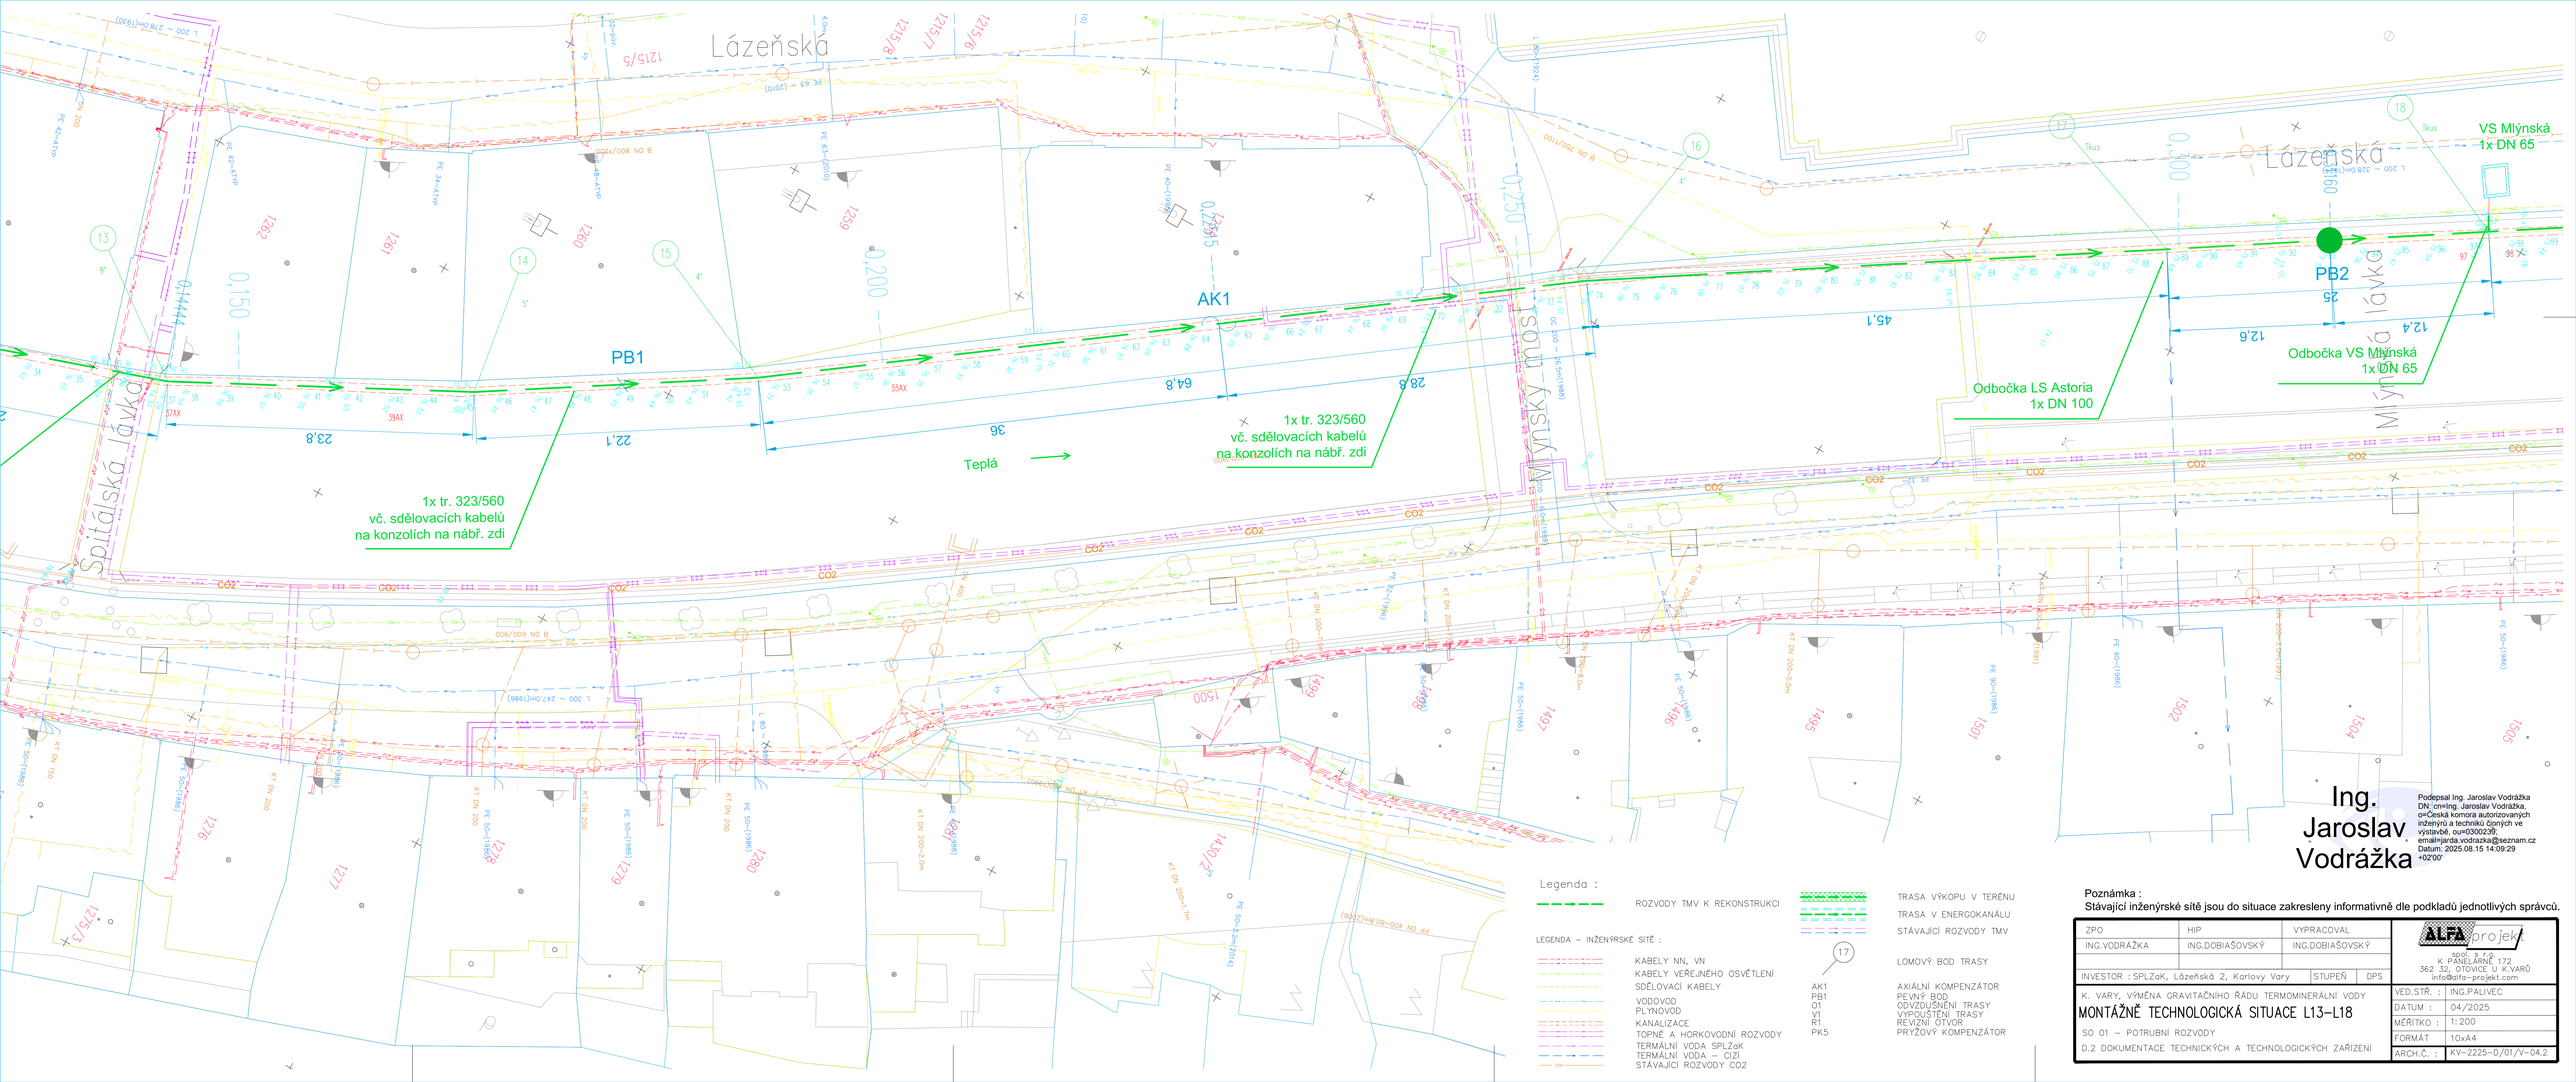

Legenda :

ROZVODY TMV K REKONSTRUKCI

LEGENDA – INŽENÝRSKÉ SÍTĚ :

- KABELY NN, VN
- KABELY VEŘEJNÉHO OSVĚTLENÍ
- SDĚLOVACÍ KABELY
- VODOVOD
- PLYNOVOD
- KANALIZACE
- TOPNÉ A HORKOVODNÍ ROZVODY
- TERMÁLNÍ VODA SPLZoK
- TERMÁLNÍ VODA – CIZÍ
- STÁVAJÍCÍ ROZVODY CO2

TRASA VÝKOPU V TERÉNU

TRASA V ENERGOKANÁLU

STÁVAJÍCÍ ROZVODY TMV

17 LOMOVÝ BOD TRASY

AK1 AXIÁLNÍ KOMPENZÁTOR
PB1 PEVNÝ BOD
O1 ODVZDUŠNĚNÍ TRASY
V1 VYPOUŠTĚNÍ TRASY
R1 REVIZNÍ OTVOR
PK5 PRYŽOVÝ KOMPENZÁTOR

Poznámka :
Stávající inženýrské sítě jsou do situace zakresleny informativně dle podkladů jednotlivých správců.

ZPO	HIP	VYPRACOVAL
ING.VODRÁŽKA	ING.DOBIÁŠOVSKÝ	ING.DOBIÁŠOVSKÝ

INVESTOR : SPLZoK, Lázeňská 2, Karlovy Vary | STUPEŇ | DPS

K. VARY, VÝMĚNA GRAVITAČNÍHO ŘÁDU TERMOMINERÁLNÍ VODY

MONTÁŽNĚ TECHNOLOGICKÁ SITUACE L13–L18

SO 01 – POTRUBNÍ ROZVODY

D.2 DOKUMENTACE TECHNICKÝCH A TECHNOLOGICKÝCH ZAŘÍZENÍ

ALFA projekt spol. s r.o.
K PANELÁRNĚ 172
362 32, OTOVICE U K.VARŮ
info@alfa-projekt.com

VED.STŘ. :	ING.PALIVEC
DATUM :	04/2025
MĚŘÍTKO :	1:200
FORMÁT	10xA4
ARCH.Č. :	KV-2225-D/01/V-04.2