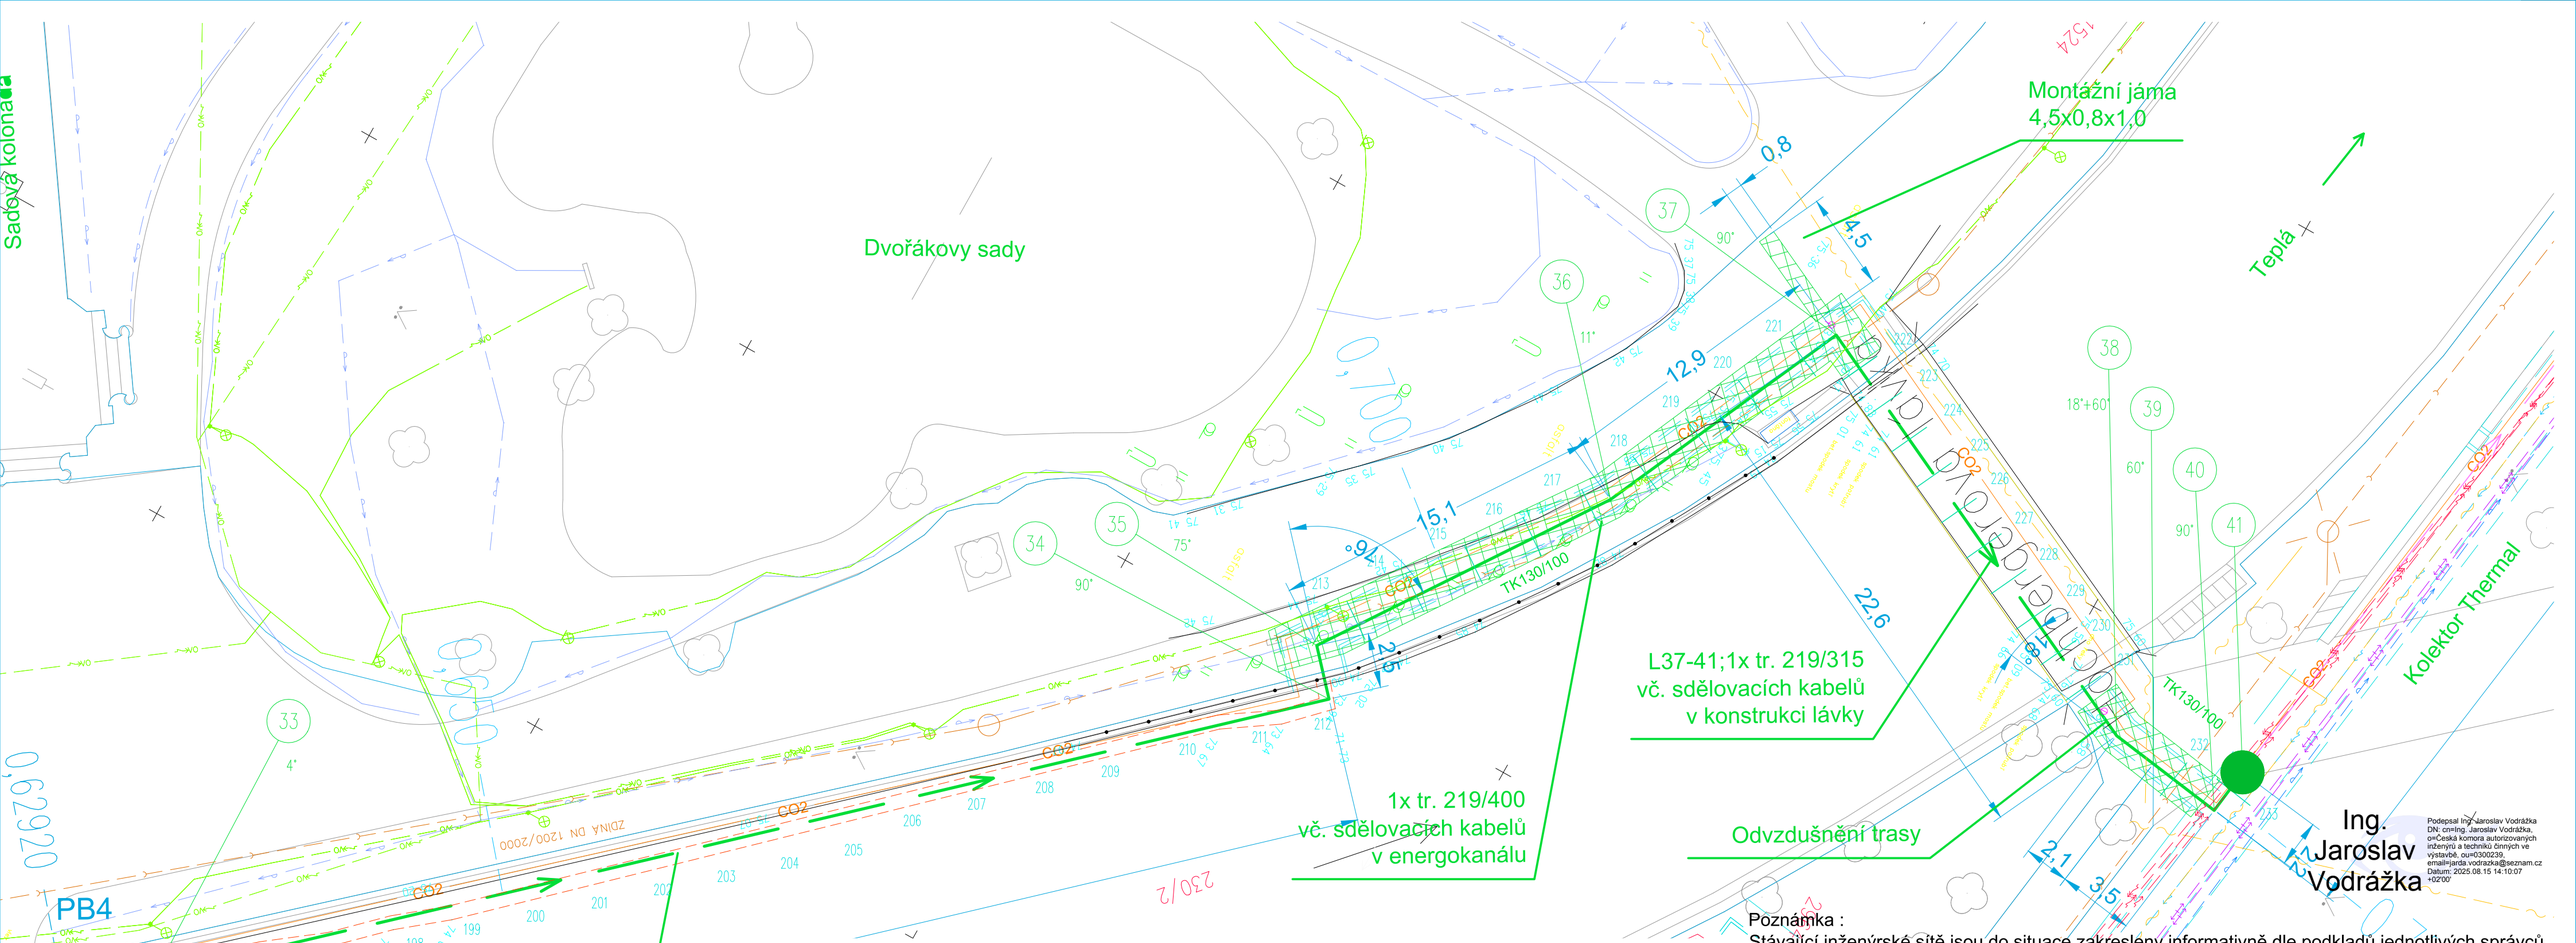

Poznámka :
Stávající inženýrské sítě jsou do situace zakresleny informativně dle podkladů jednotlivých správců.

Legenda :

ROZVODY TMV K REKONSTRUKCI

LEGENDA – INŽENÝRSKÉ SÍTĚ :

KABELY NN, VN
KABELY VEŘEJNÉHO OSVĚTLENÍ
SDĚLOVACÍ KABELY
VODOVOD
PLYNOVOD
KANALIZACE
TOPNÉ A HORKOVODNÍ ROZVODY
TERMÁLNÍ VODA SPLZaK
TERMÁLNÍ VODA – CIZÍ
STÁVAJÍCÍ ROZVODY CO2

TRASA VÝKOPU V TERÉNU
TRASA V ENERGOKANÁLU
STÁVAJÍCÍ ROZVODY TMV

17 LOMOVÝ BOD TRASY

AK1 AXIÁLNÍ KOMPENZÁTOR
PB1 PEVNÝ BOD
O1 ODVZDUŠNĚNÍ TRASY
V1 VYPOUŠTĚNÍ TRASY
R1 REVIZNÍ OTVOR
PK5 PRYŽOVÝ KOMPENZÁTOR

ZPO	HIP	VYPRACOVAL
ING.VODRÁŽKA	ING.DOBIAŠOVSKÝ	ING.DOBIAŠOVSKÝ
INVESTOR : SPLZaK, Lázeňská 2, Karlovy Vary	STUPEŇ	DPS

ALFA projekt
spol. s r.o.
K PANELÁRNĚ 172
362 32, OTOVICE U K.VARŮ
info@alfa-projekt.com

K. VARY, VÝMĚNA GRAVITAČNÍHO ŘÁDU TERMOMINERÁLNÍ VODY

MONTÁŽNĚ TECHNOLOGICKÁ SITUACE L33–L41

SO 01 – POTRUBNÍ ROZVODY

D.2 DOKUMENTACE TECHNICKÝCH A TECHNOLOGICKÝCH ZAŘÍZENÍ

VED.STŘ. :	ING.PALIVEC
DATUM :	04/2025
MĚŘÍTKO :	1:200
FORMÁT	3xA4
ARCH.Č. :	KV-2225-D/01/V-04.5