


PŮDORYS - BOURÁNÍ 1:50

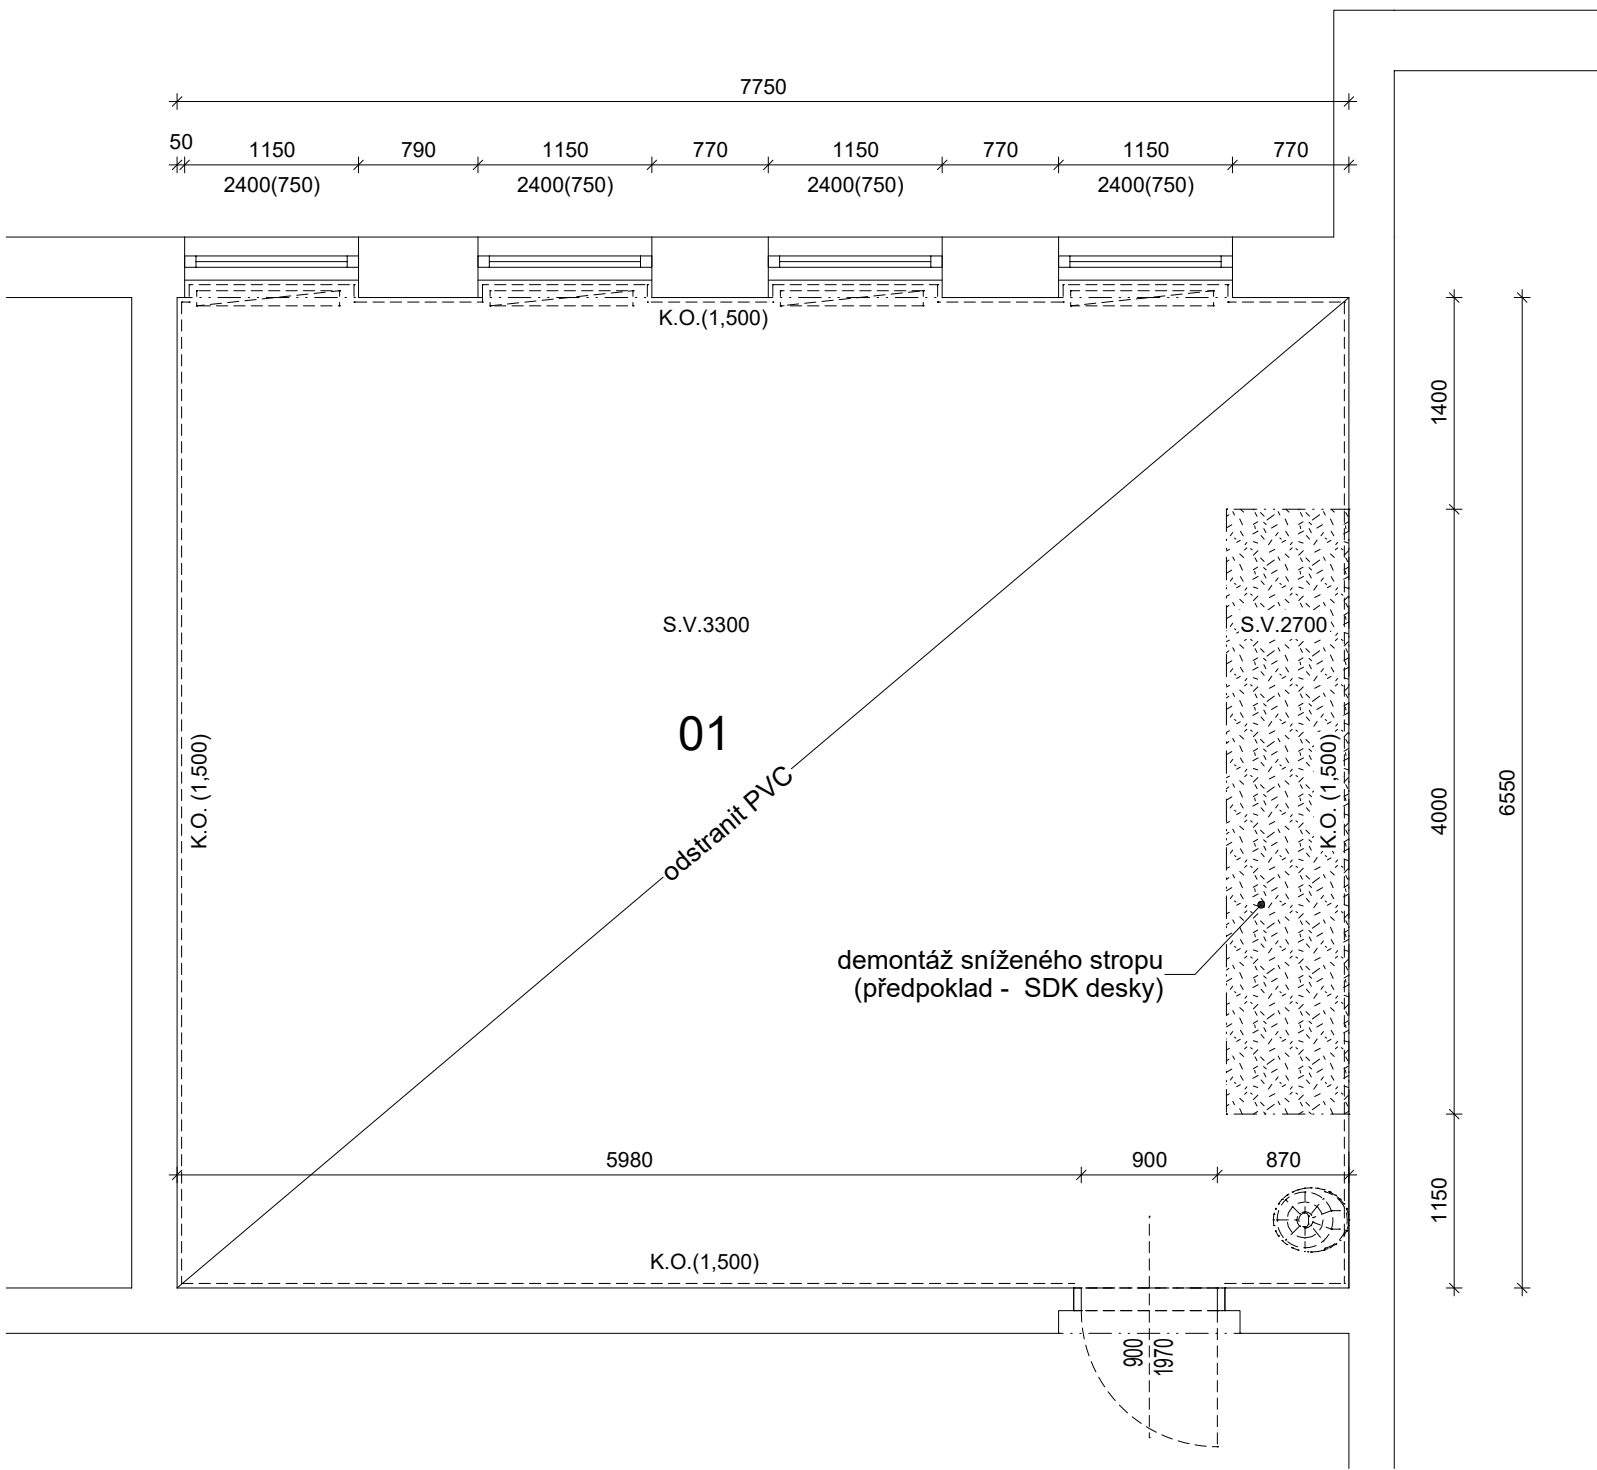

LEGENDA MÍSTNOSTÍ

OZNAČENÍ	NÁZEV MÍSTNOSTI	PLOCHA [m²]	SV. VÝŠKA [m]	PODLAHA	STĚNA	STROP	POZNÁMKA
01	Účebna - kuchyňka	51,29	3,30	PVC, SL	KO (1500), ŠO, M	ŠO, M	
CELKOVÁ PLOCHA MÍSTNOSTI		51,29					

VYSVĚTLIVKY:


PVC - celoplošné lepené
SL - soklová lišta z PVC

KO - keramický obklad (výška v mm)
ŠO - štuková omítka
M - malba


LEGENDA

- Bourané konstrukce
- Demontáž zařízovacích předmětů
- Demontáž topných těles


PŮDORYS - PODHLED 1:50

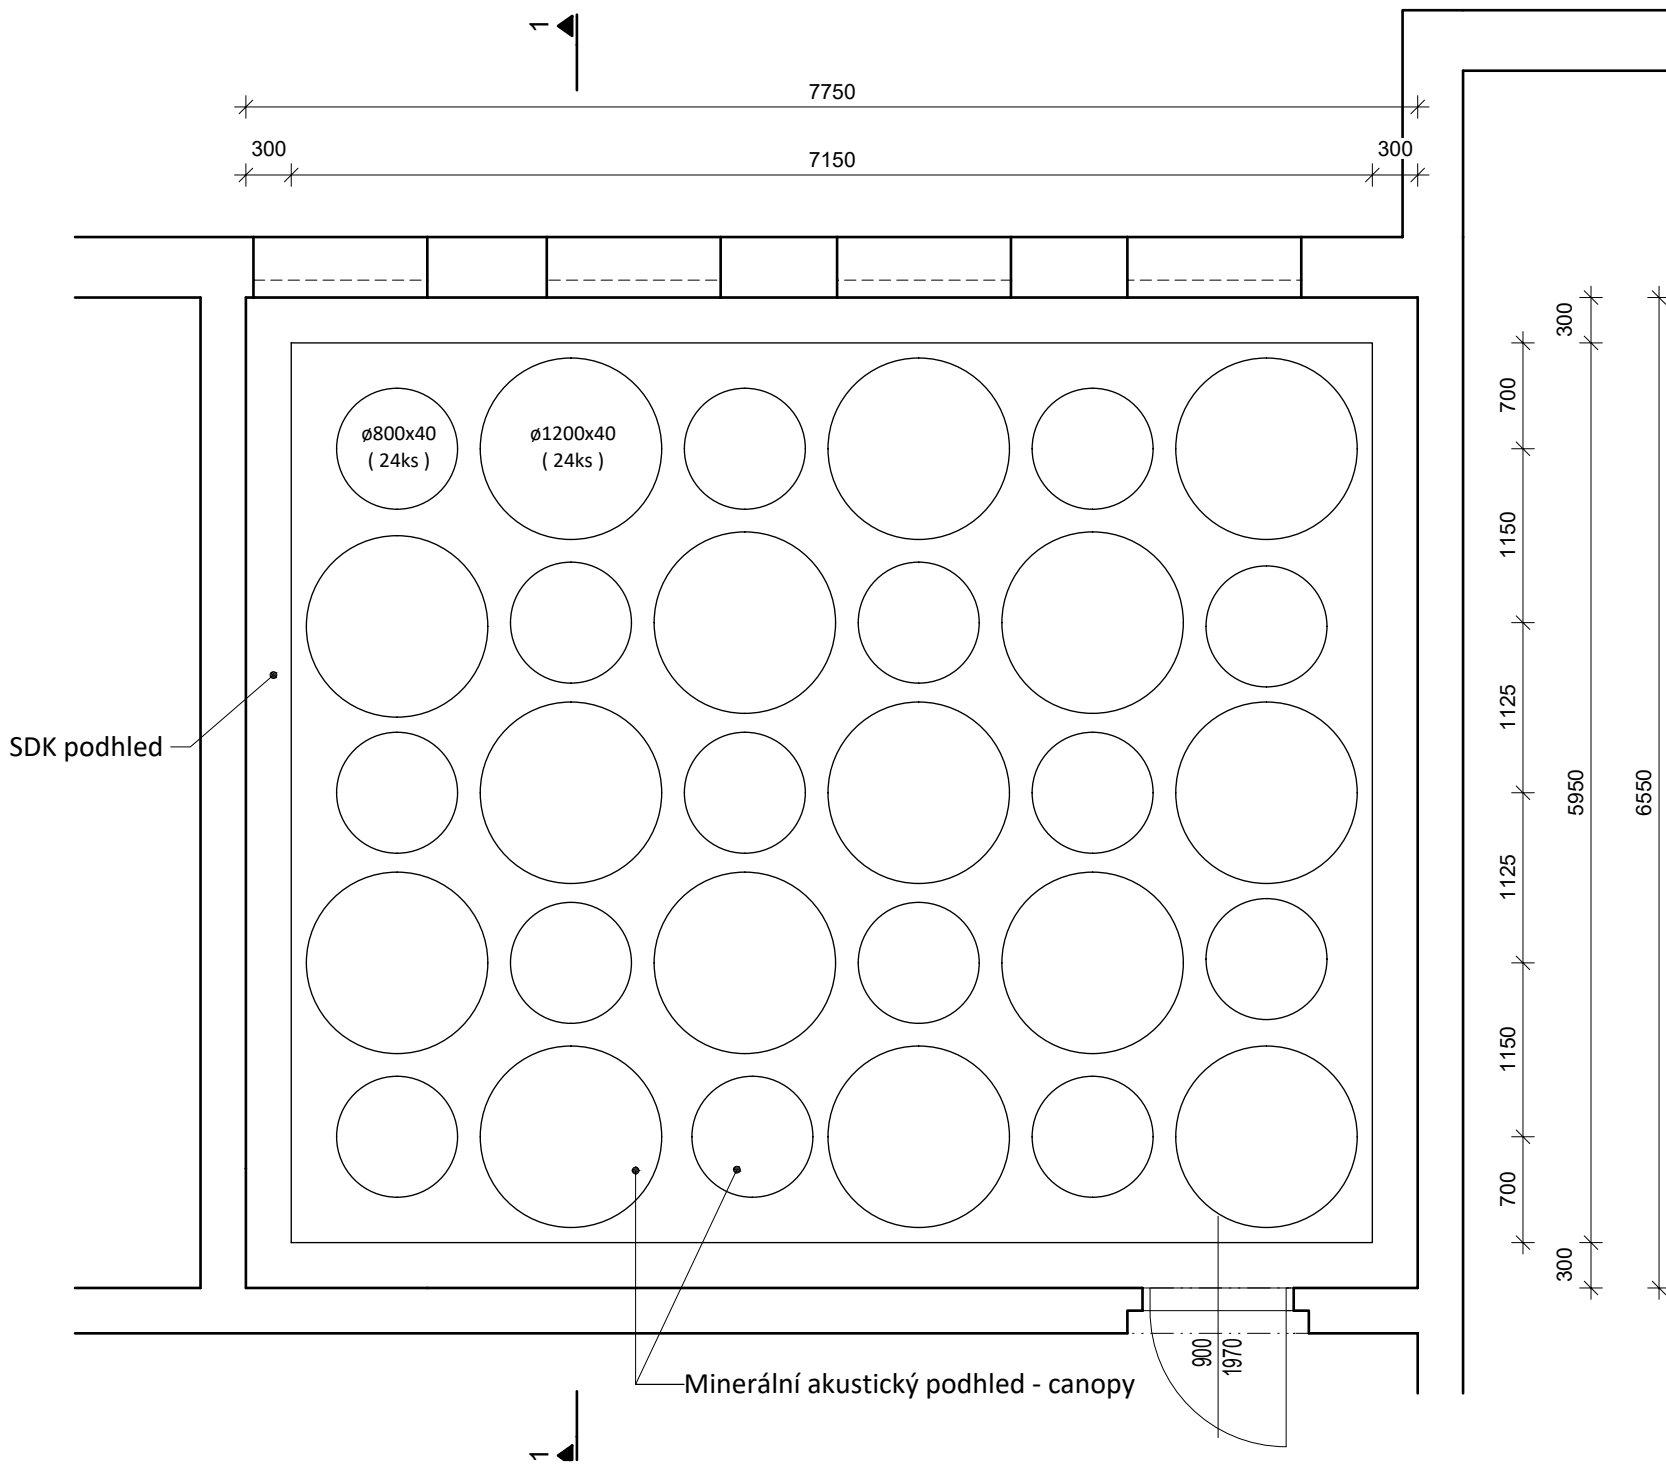

ŘEZ - PODHLED 1:50

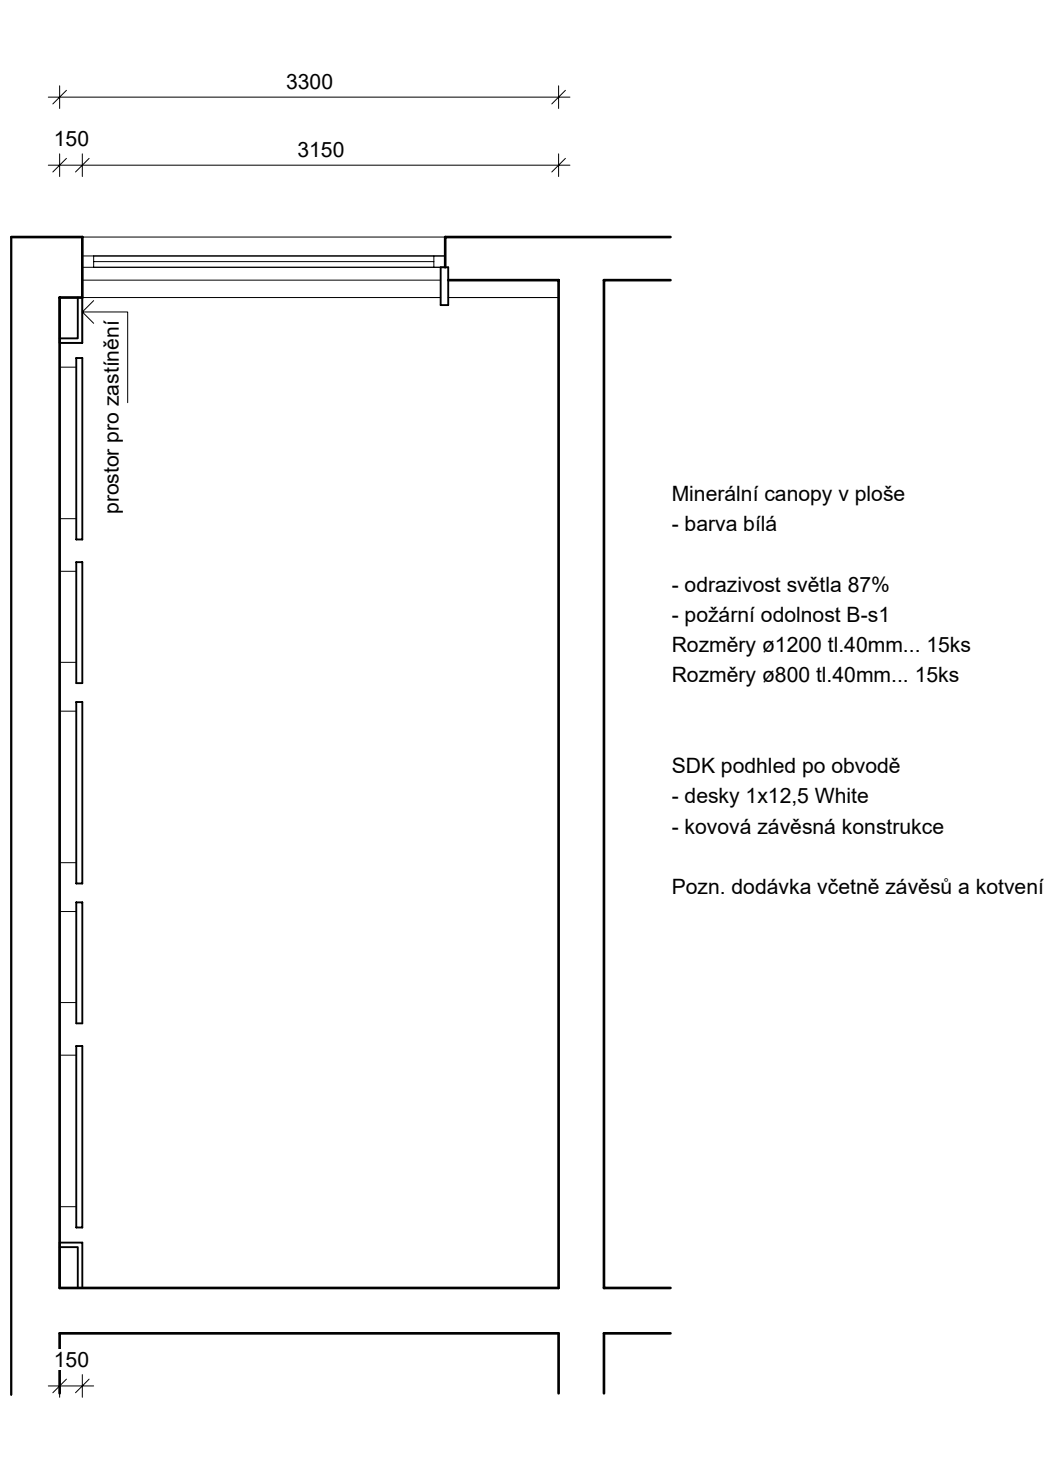

PŮDORYS - NOVÝ STAV 1:50

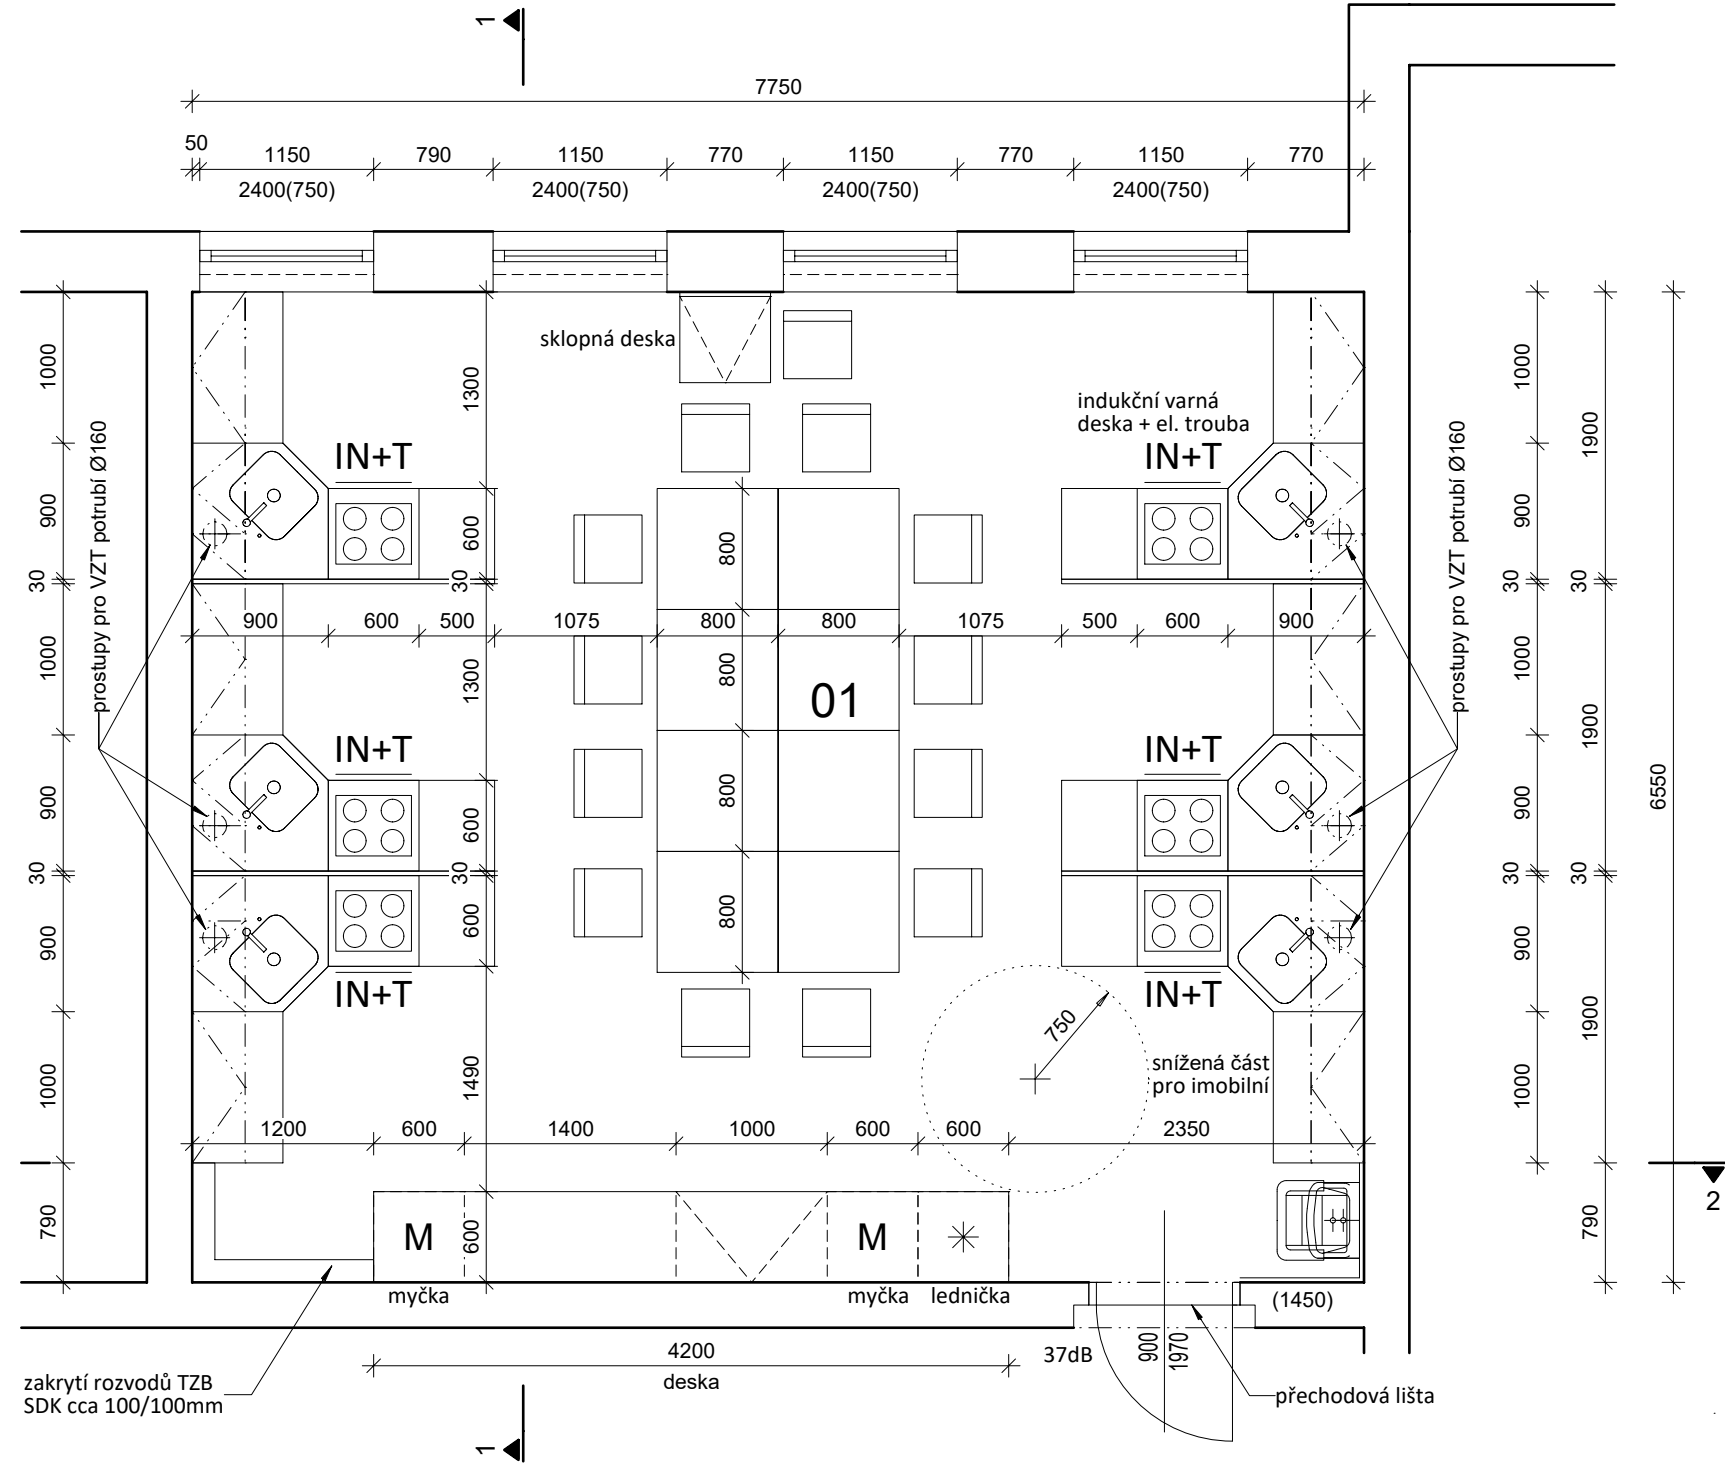

LEGENDA MÍSTNOSTÍ


OZNAČENÍ	NÁZEV MÍSTNOSTI	PLOCHA [m²]	SV. VÝŠKA [m]	PODLAHA	STĚNA	STROP	POZNÁMKA
01	Účebna - kuchyňka	51,29	3,30	PVC, SF	D,ŠO,KO,ON (2m), M	SDK+C, M	
CELKOVÁ PLOCHA MÍSTNOSTI		51,29					

VYSVĚTLIVKY:


PVC - celoplošné lepené
vysoký slupeň zářeže (min. třída zářeže 34)
matné (min. číselné odrazu 0,2)
SF - soklový fabion v 100mm
D - deska MDF, povrch HPL lamino (stěna za prac. deskou)

KO - keramický obklad, 600x300mm
ŠO - štuková omítka
ON - omyvatelný nátěr
SDK - desky ze sádrokartonu 12,5mm na ocelové konstrukci
C - canopy (minerální akustický podhled)
M - malba


ŘEZ 1 - 1 1:50

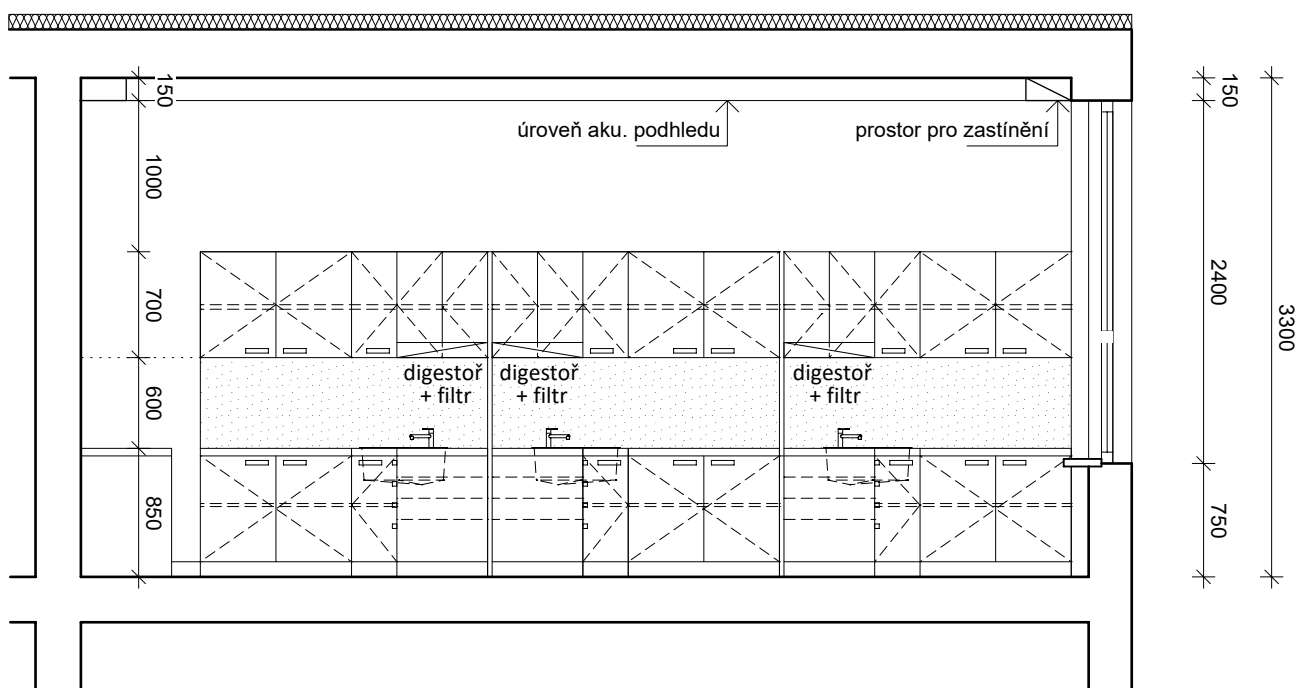

PŘÍČNÝ ŘEZ 2 - 2 1:50

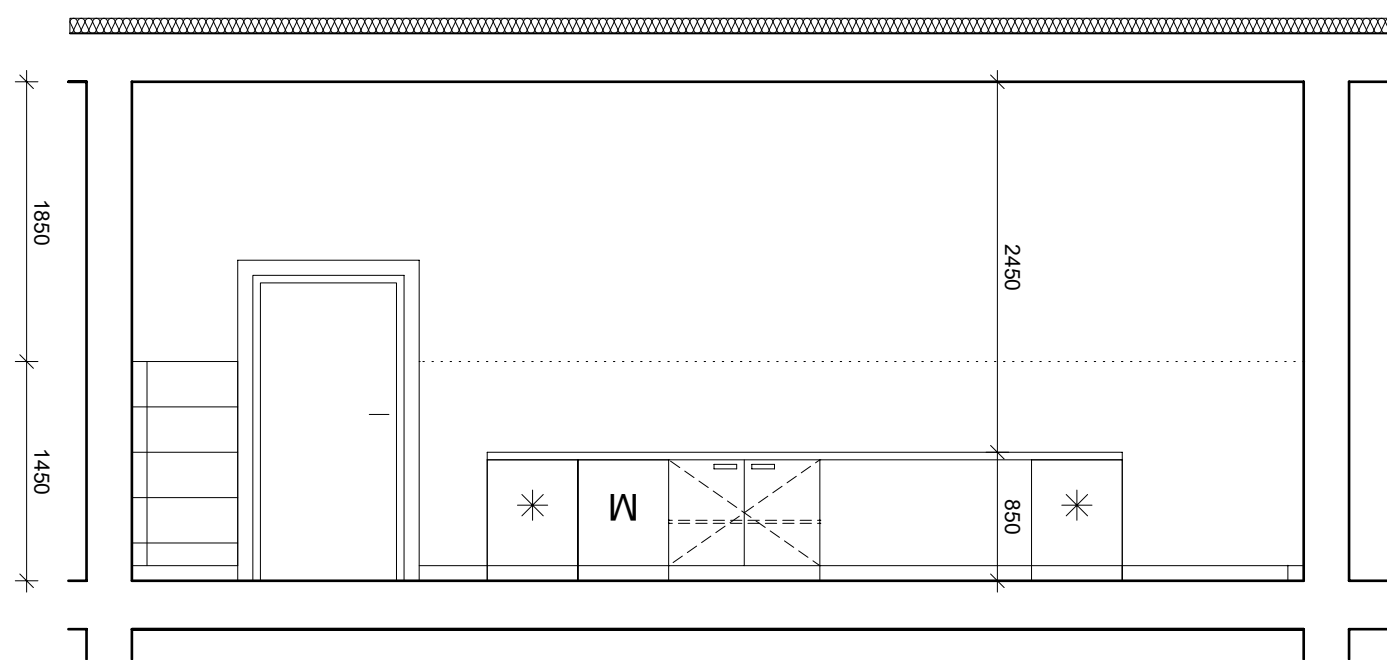

PŮDORYSNÉ SCHÉMA 1:500

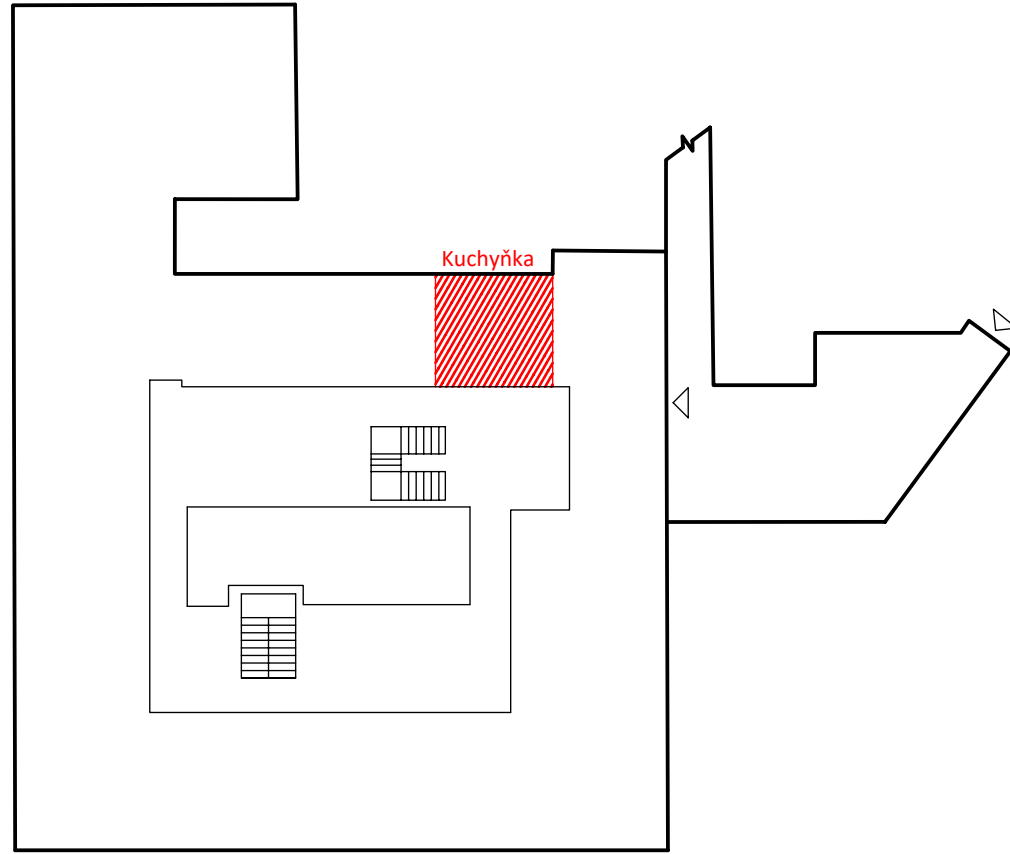

Projektant:	Ing. Jana Kurťáková	Vedoucí zakázky:	Ing. Jan Dušek
DPT projekty	Objednatel:	Město Karlovy Vary	Zakázka č.: 2024/20
	Zakázka:	Karlovy Vary, ZŠ 1. Máje – rekonstrukce kuchyňky	Datum: 31.03.2025
	Dokumentace/část:	D1.1 Architektonicko - stavební řešení	Mřítko: 1:50
Půdorysy, řezy, podhled			Formát: A1/8
			02