

▼ VÝTAH

+26,890 = 425,17 ▼

▼ ATIKA

▼ +23,550

▼ 8.NP

▼ +19,590

▼ 7.NP

▼ +16,790

▼ 6.NP

▼ +13,990

▼ 5.NP

▼ +11,190

▼ 4.NP

▼ +8,390

▼ 3.NP

▼ +5,590

▼ 2.NP


▼ +2,790


▼ 1.NP

▼ ±0,000 = 398,00

▼ SUTERÉN

▼ -2,800

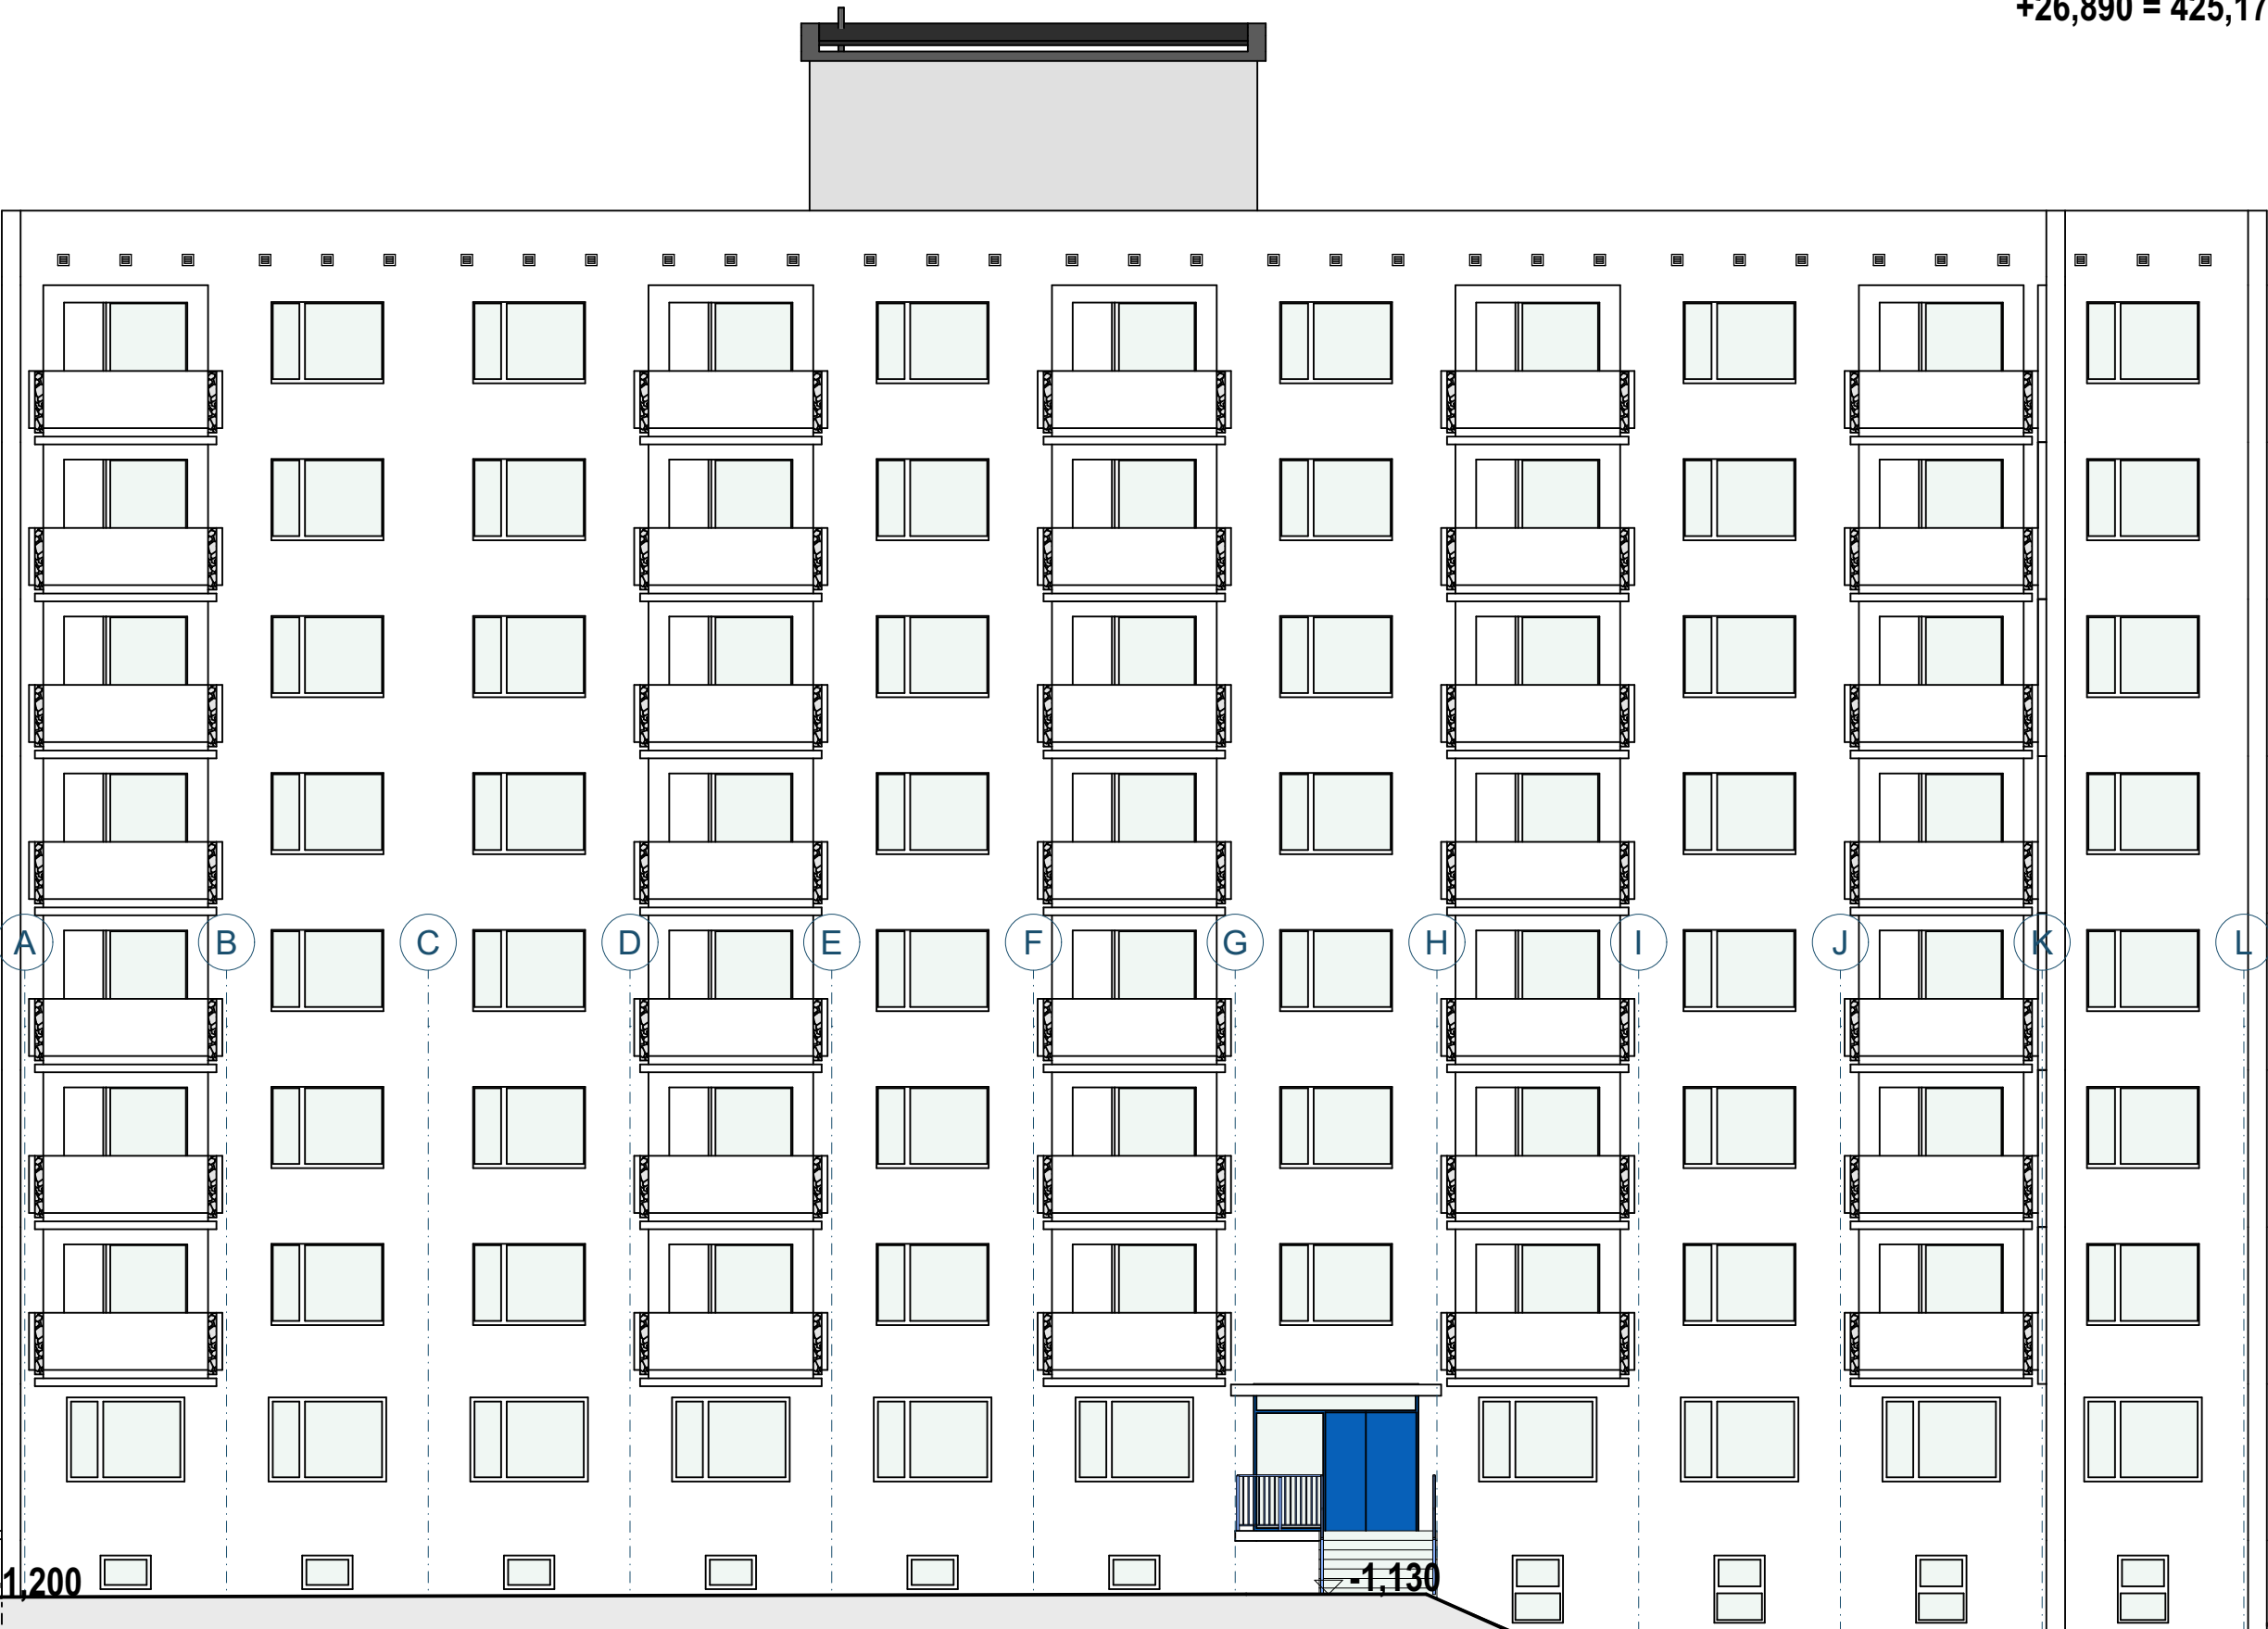

	Investor		Statutární město Karlovy Vary, Odbor majetku města, Moskevská 2035/21, 360 01 Karlovy Vary			
	Místo stavby		Karlovy Vary, st.č. 1011/6			
	Kat. území		Drahovice [663701]			
	Datum		10/2025	Formát		594/297
	ADAPTACE UBYTOVNY NA BYTOVÝ DŮM Č.P. 603/36					
Měřítko		1:125				
Obsah		POHLED VÝCHODNÍ STÁVAJÍCÍ			Číslo výk	D.1.1.2.1.15