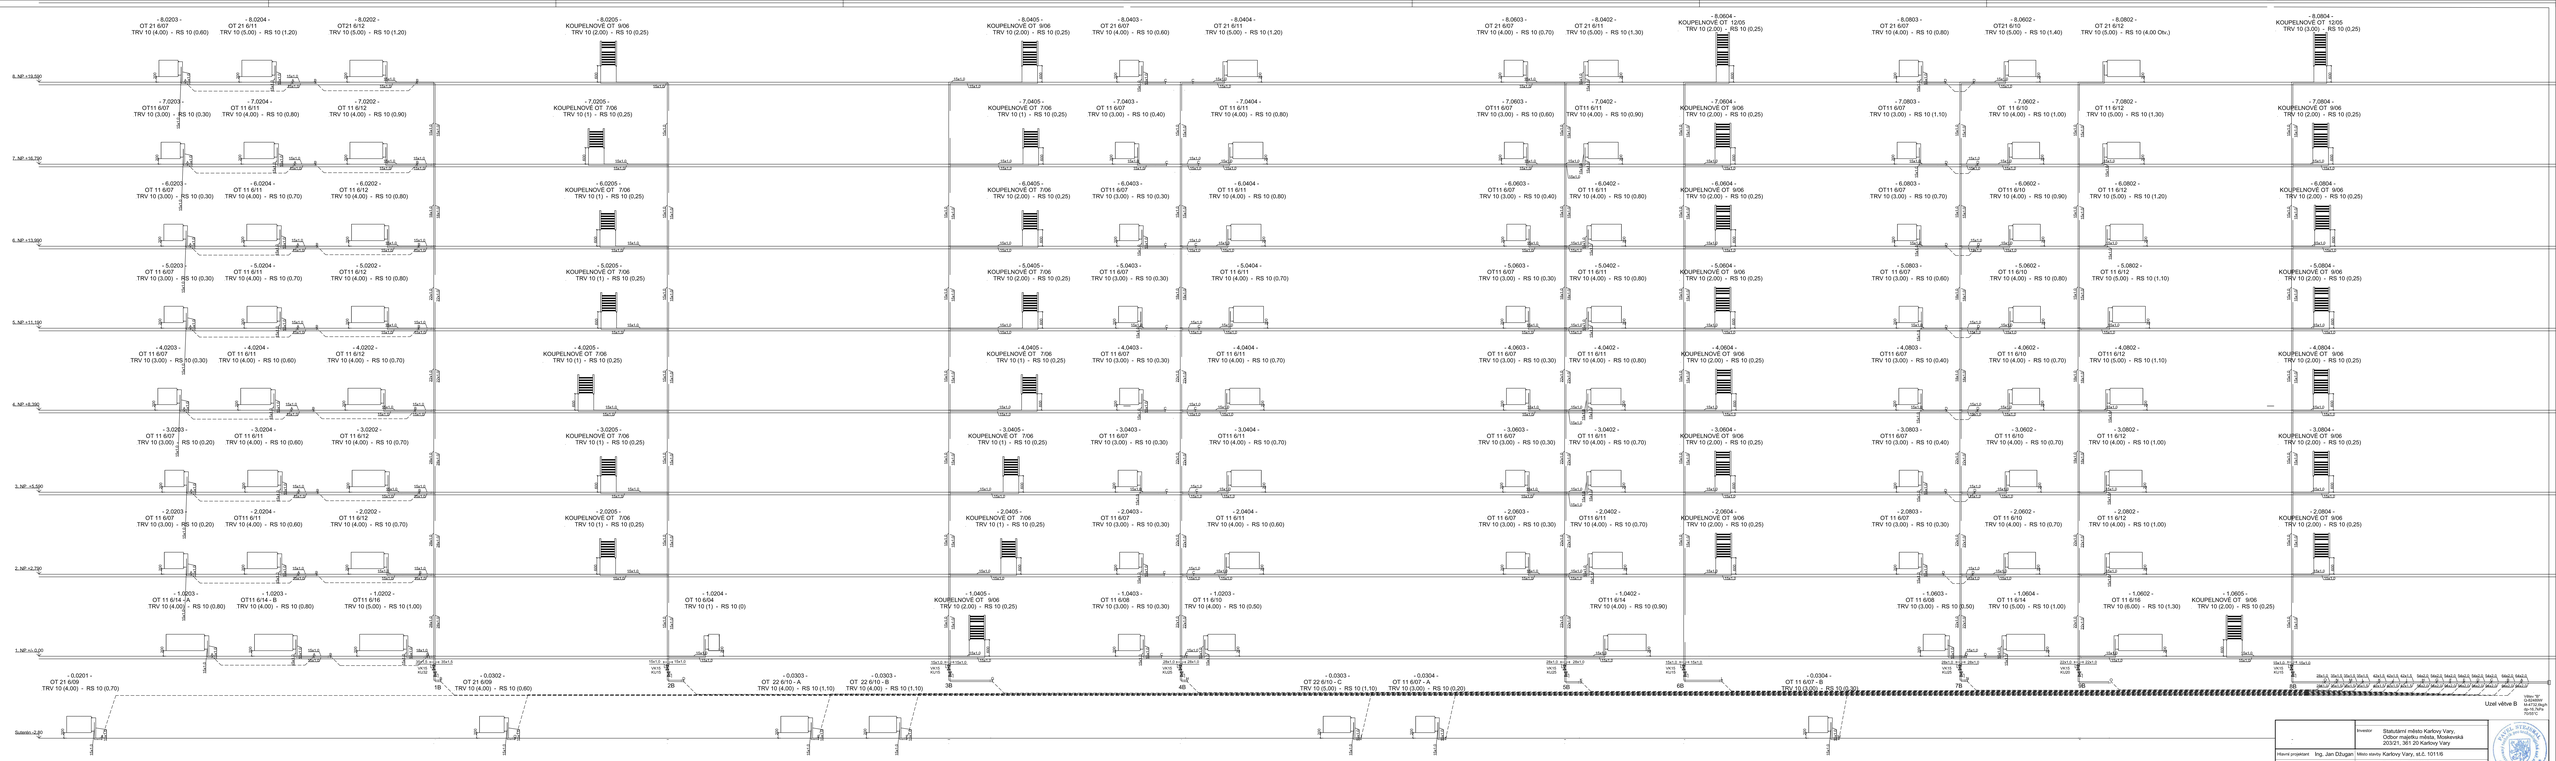

-	Investor:	Statutární město Karlovy Vary, Odbor majetku města, Moskevská 203/21, 361 20 Karlovy Vary	
Hlavní projektant:	Ing. Jan Džugan	Místo stavby: Karlovy Vary, ul.č. 1011/6	
Zodp. projektant:		Kat. území: Drahovice [663701]	
Pavel Stejskal AT 0300714		Datum: 08/2025	Format: 1883x597
Stavba:	ADAPTACE UBYTOVNY NA BYTOVÝ DŮM Č.P. 603/36		Měřítko: 1:50
Stupeň:	DPS	Obsah: ÚT řez - větev B	Číslo výk.: D.1.2.4-6

Větev "B"
Q=4742,5kg/h
dp=16,7kPa
DN50

Větev "B"
Q=4742,5kg/h
dp=16,7kPa
DN50