


Podrobný podélný profil: TRASA-ZAHRÁDKY-OSA2 M 1:100/10
Rozsah: km 0,00000 - km 0,09835

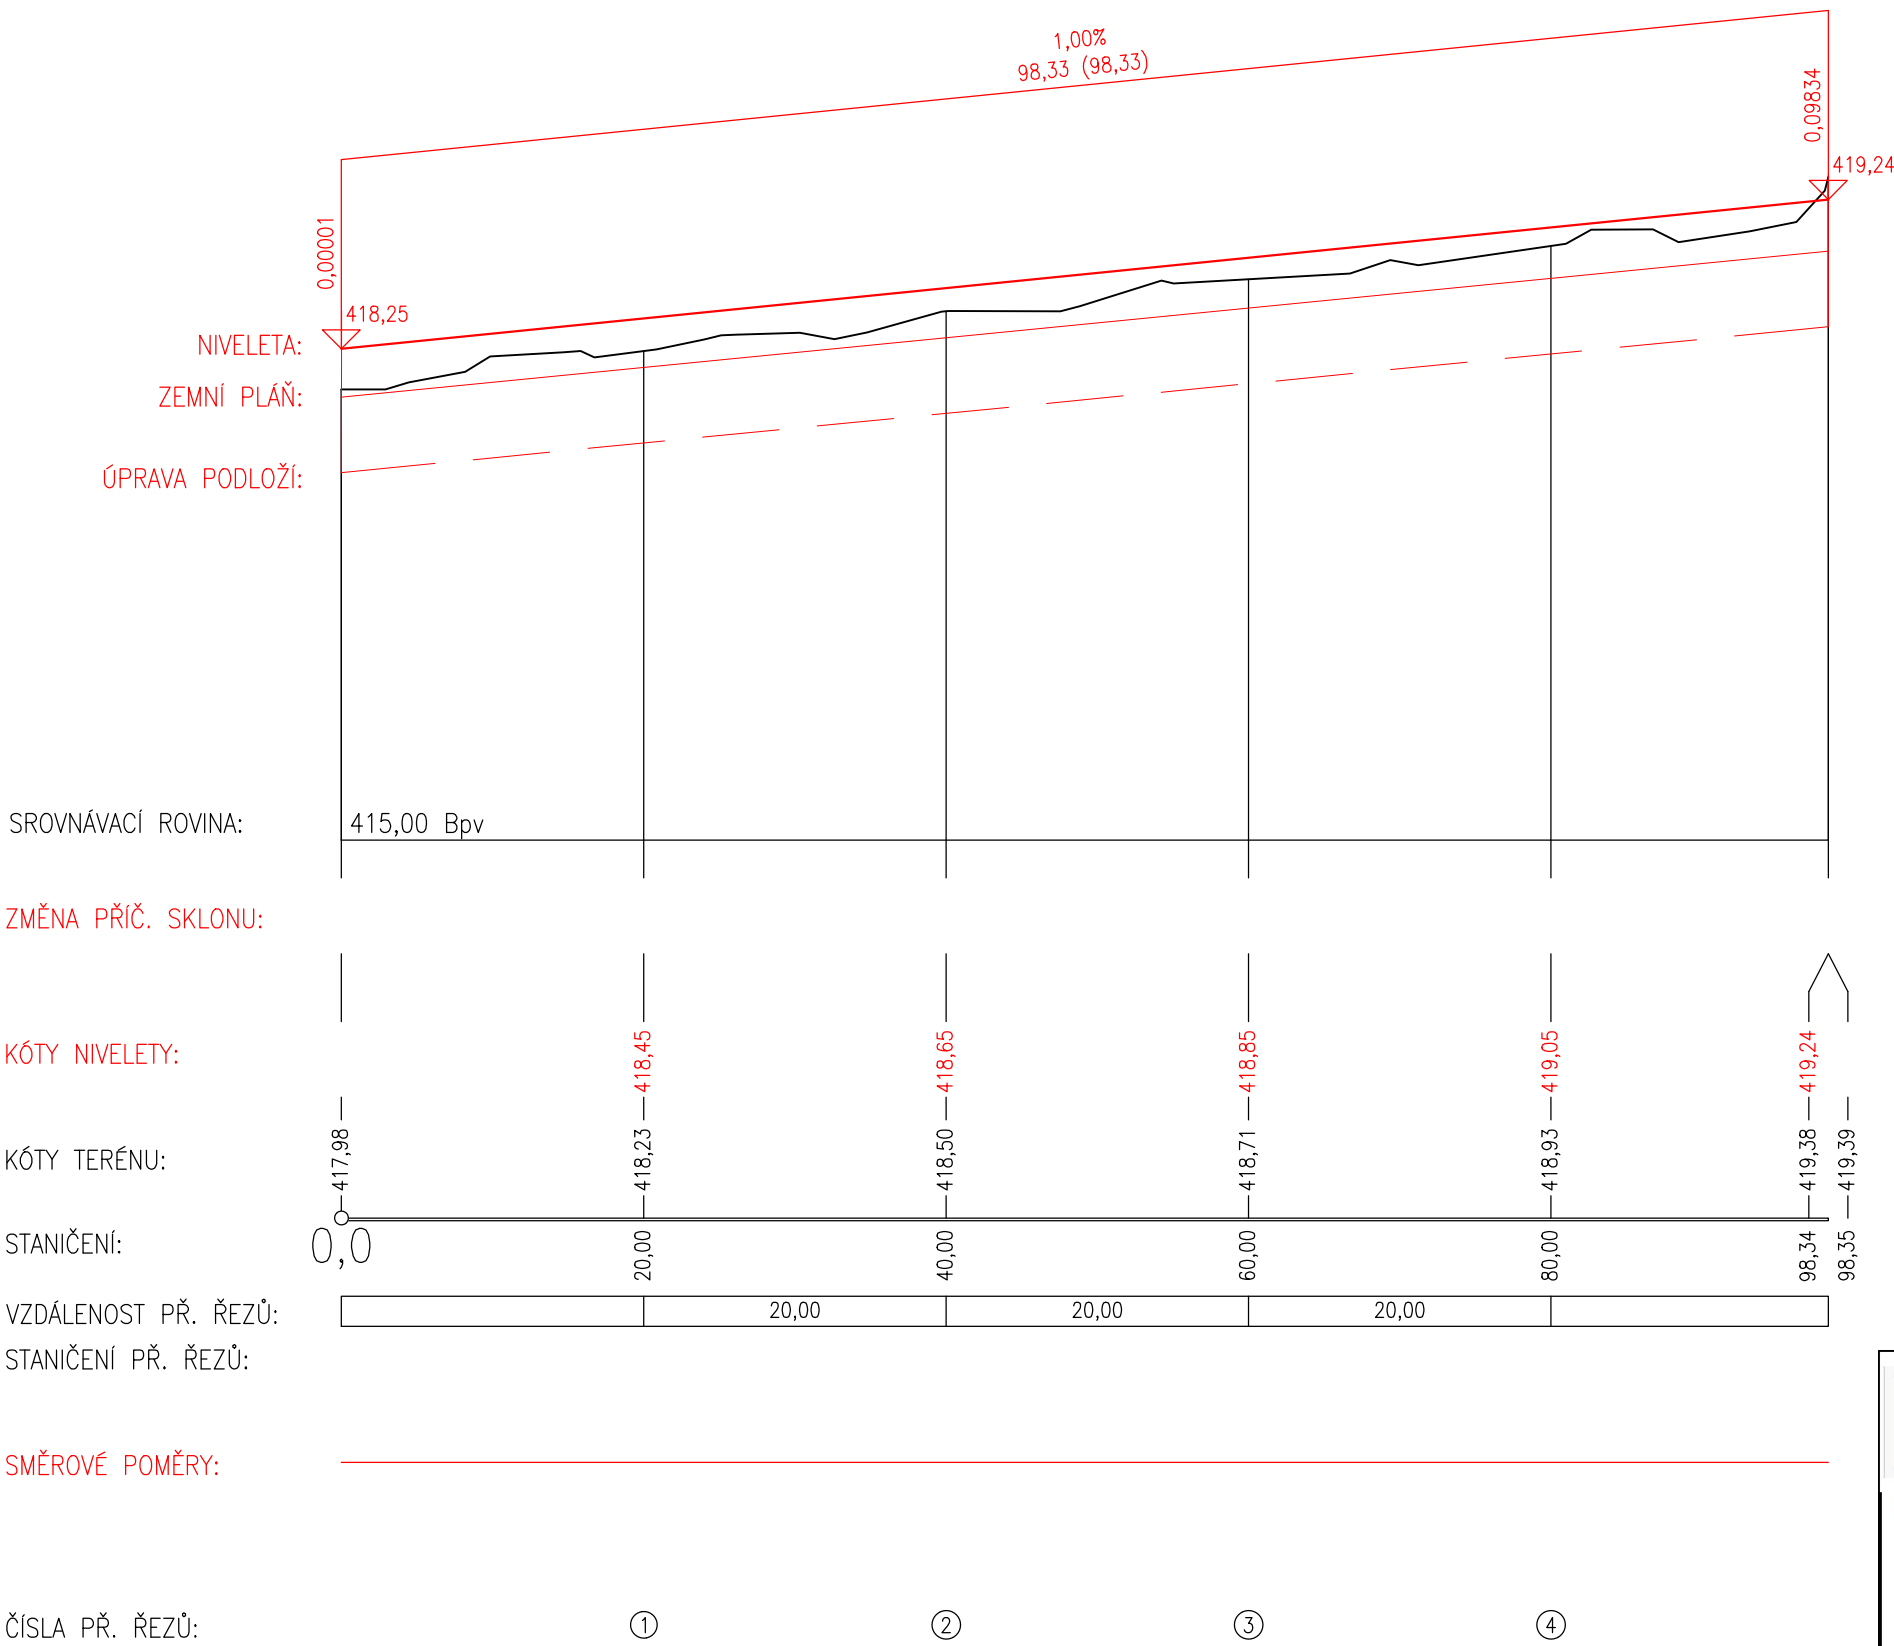

<div><div>INPLAN</div><div>PROJEKČNÍ ATELIÉR</div><div>městské inženýrství</div><div>dopravní stavby</div><div>Majakovského 707/29</div><div>360 05 Karlovy Vary</div><div>+420 605 822 441</div><div>inplan@inplan.cz</div><div>www.inplan.cz</div></div>	Zodpovědný projektant: Ing. Ota Řezanka	Hlavní projektant: Ing. Pavel Janeček	Stavebník: Statutární město Karlovy Vary	
	Projektant: Ing. Radoslav Zach	Technická kontrola: Ing. Petr Král	Moskevská 2035/21, 360 01 Karlovy Vary	
	Zakázka: Zahrádkářská kolonie Zlatý kopeček, na pozemku p.č. 409/1, k.ú. Dvory		Datum: 10/2025	Paré číslo:
	Část: SO 101 – Komunikace sever		Úroveň: PDPS	
Příloha: Podélný profil - osa 2	Číslo zakázky: 372025		Měřítko: 1 : 500/50	Číslo přílohy: D.1.1.1.3.2

Dokumentaci lze užívat ve smyslu příslušné smlouvy o dílo, kopírování a rozšiřování bez předchozího souhlasu je zakázáno.