




VZOROVÝ PŘÍČNÝ ŘEZ
SO 101 KOMUNIKACE SEVER, OSA č.1

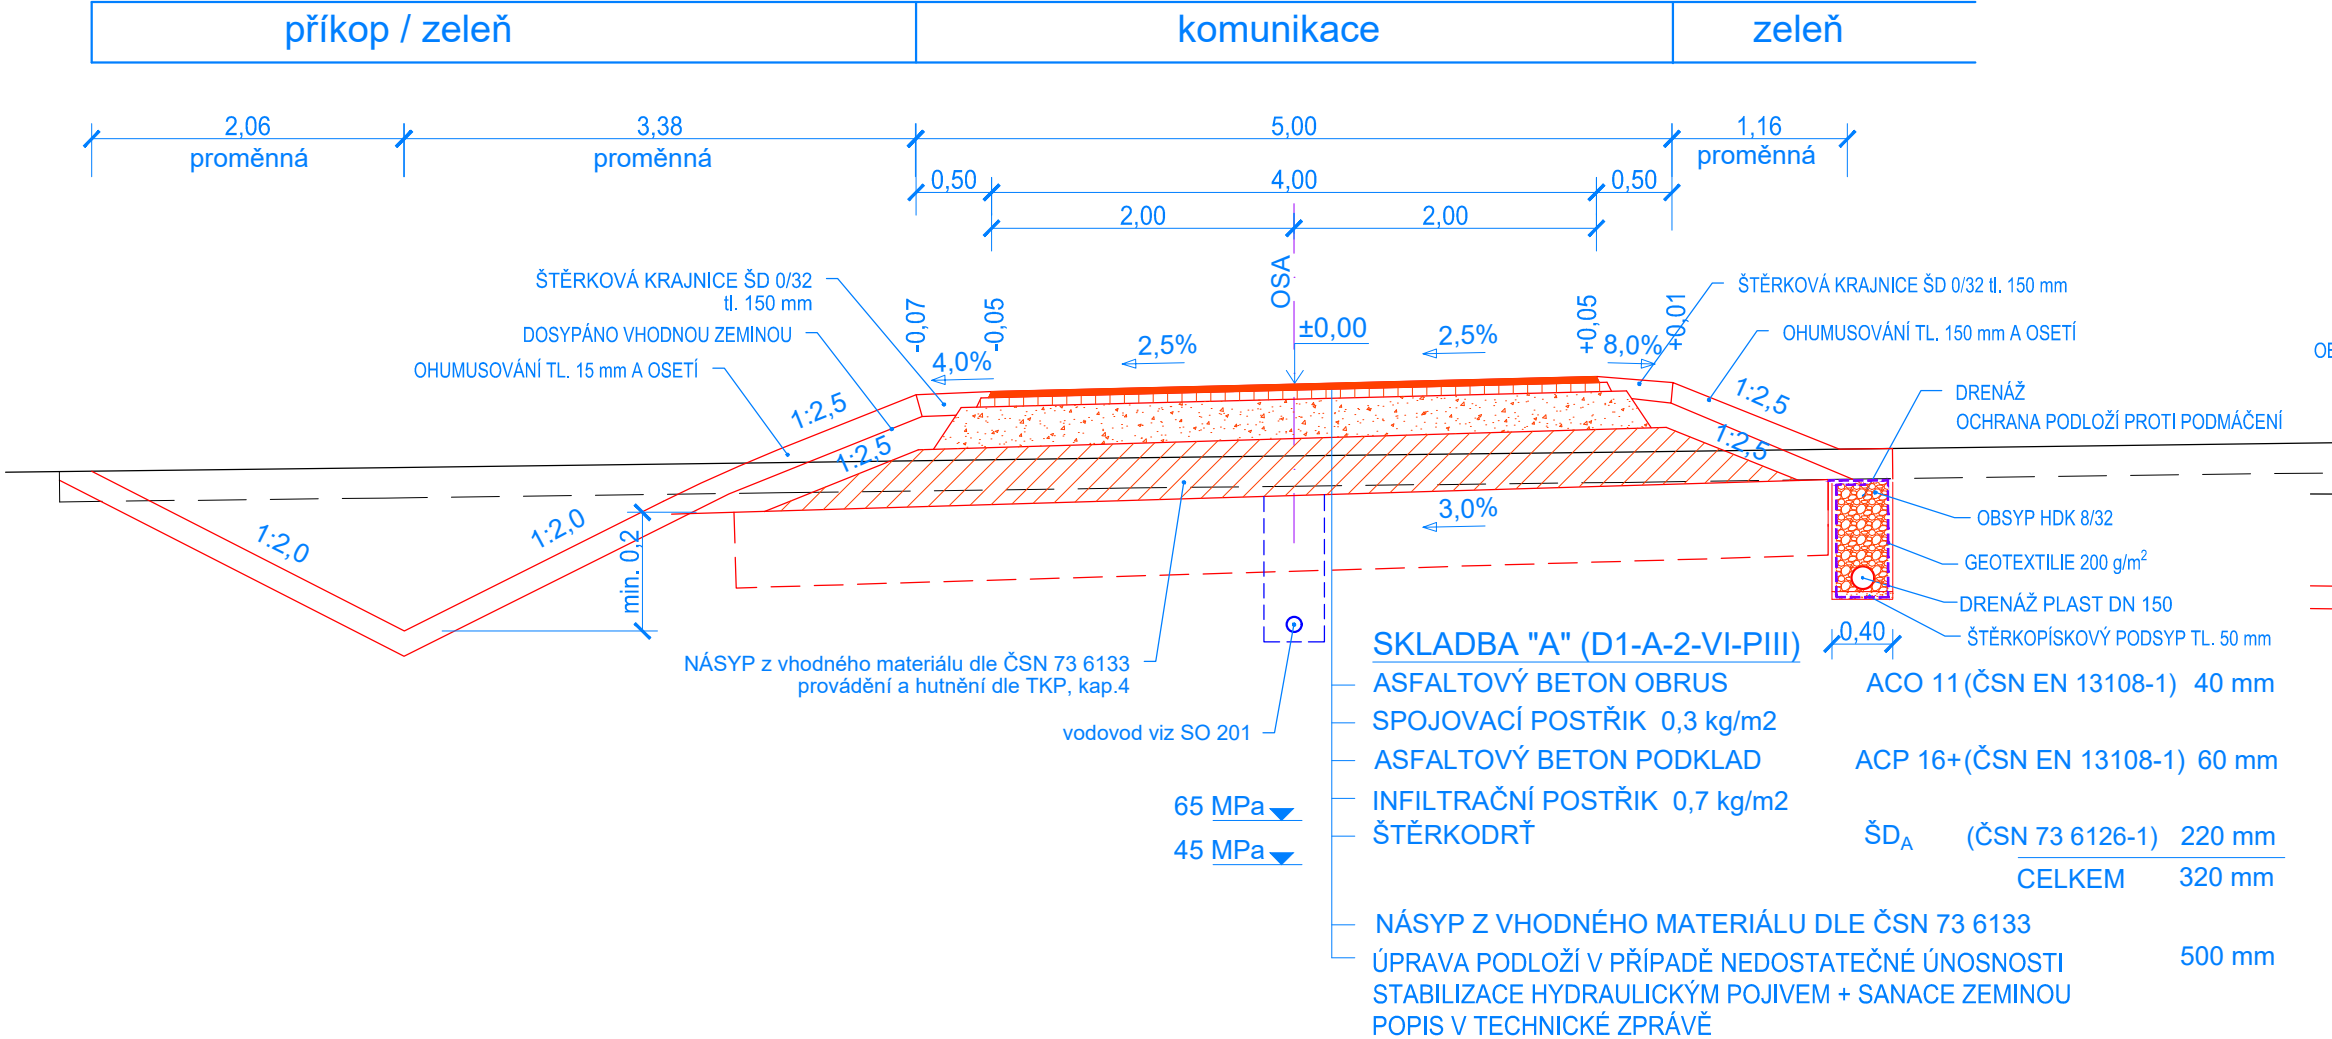

SO 101 KOMUNIKACE SEVER, OSA č.1
PROPUSTEK 101-2

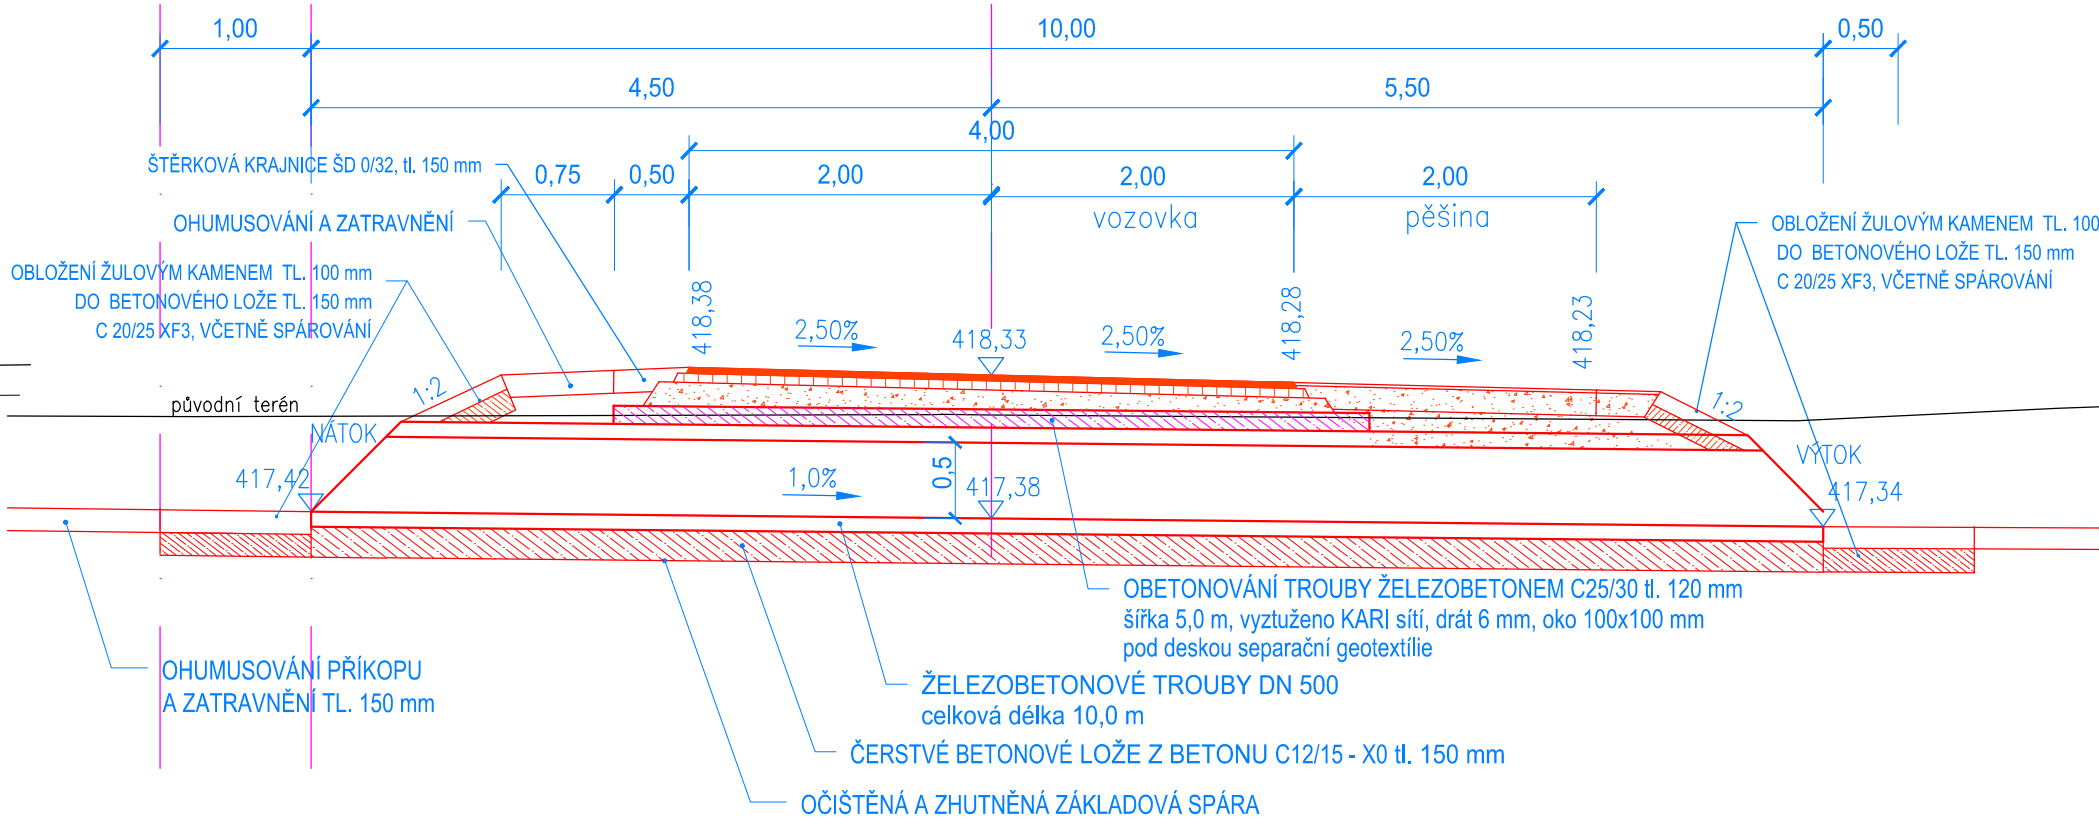

VZOROVÝ PŘÍČNÝ ŘEZ
SO 101 KOMUNIKACE SEVER, OSA č.2 parkoviště

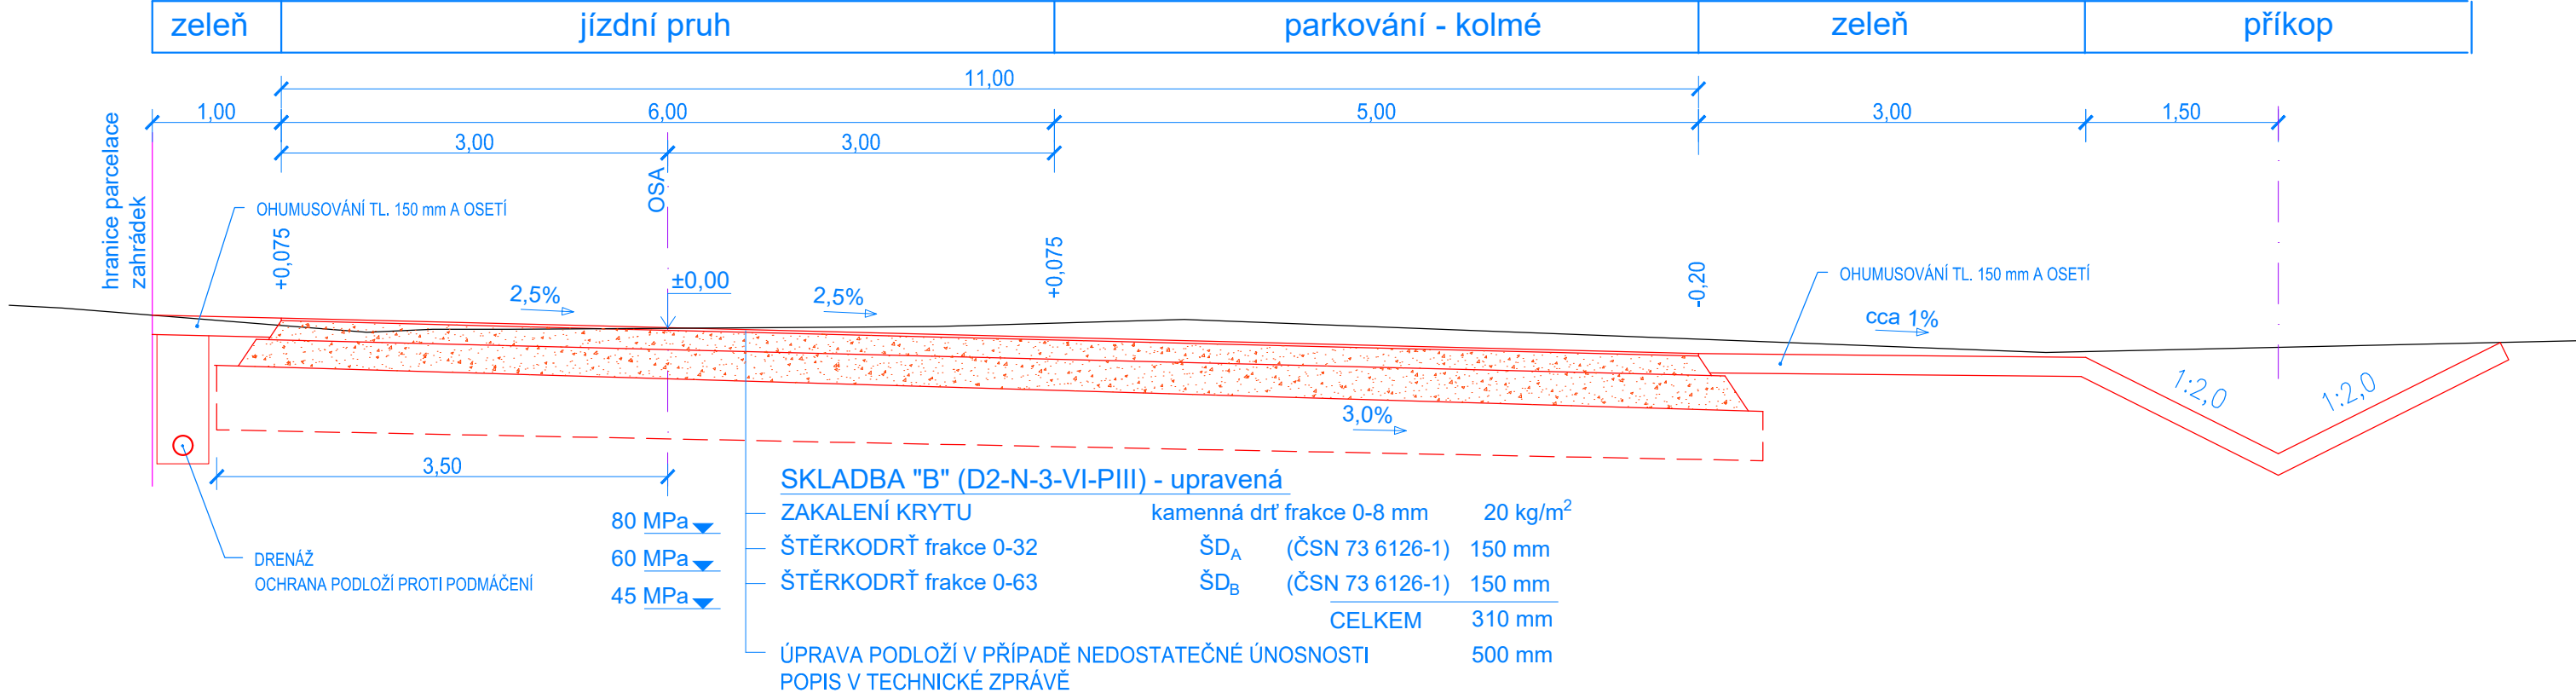

INPLAN PROJEKČNÍ ATELIER městské inženýrství dopravní stavby Majakovského 707/29 360 05 Karlovy Vary +420 605 822 441 inplan@inplan.cz www.inplan.cz	Zodpovědný projektant: Ing. Ota Řezanka	Hlavní projektant: Ing. Pavel Janeček	Stavebník: Statutární město Karlovy Vary	
	Projektant: Ing. Radoslav Zach	Technická kontrola: Ing. Petr Král	Moskevská 2035/21, 360 01 Karlovy Vary	
	Zakázka: Zahrádkářská kolonie Zlatý kopeček, na pozemku p.č. 409/1, k.ú. Dvory		Datum: 10/2025	Paré číslo:
			Úroveň: PDPS	
	Část: SO 101 – Komunikace sever		Číslo zakázky: 372025	Číslo přílohy: D.1.1.1.4
	Příloha: Vzorové příčné řezy		Měřítko: 1 : 50	

Dokumentaci lze užívat ve smyslu příslušné smlouvy o dílo, kopírování a rozšiřování bez předchozího souhlasu je zakázáno.