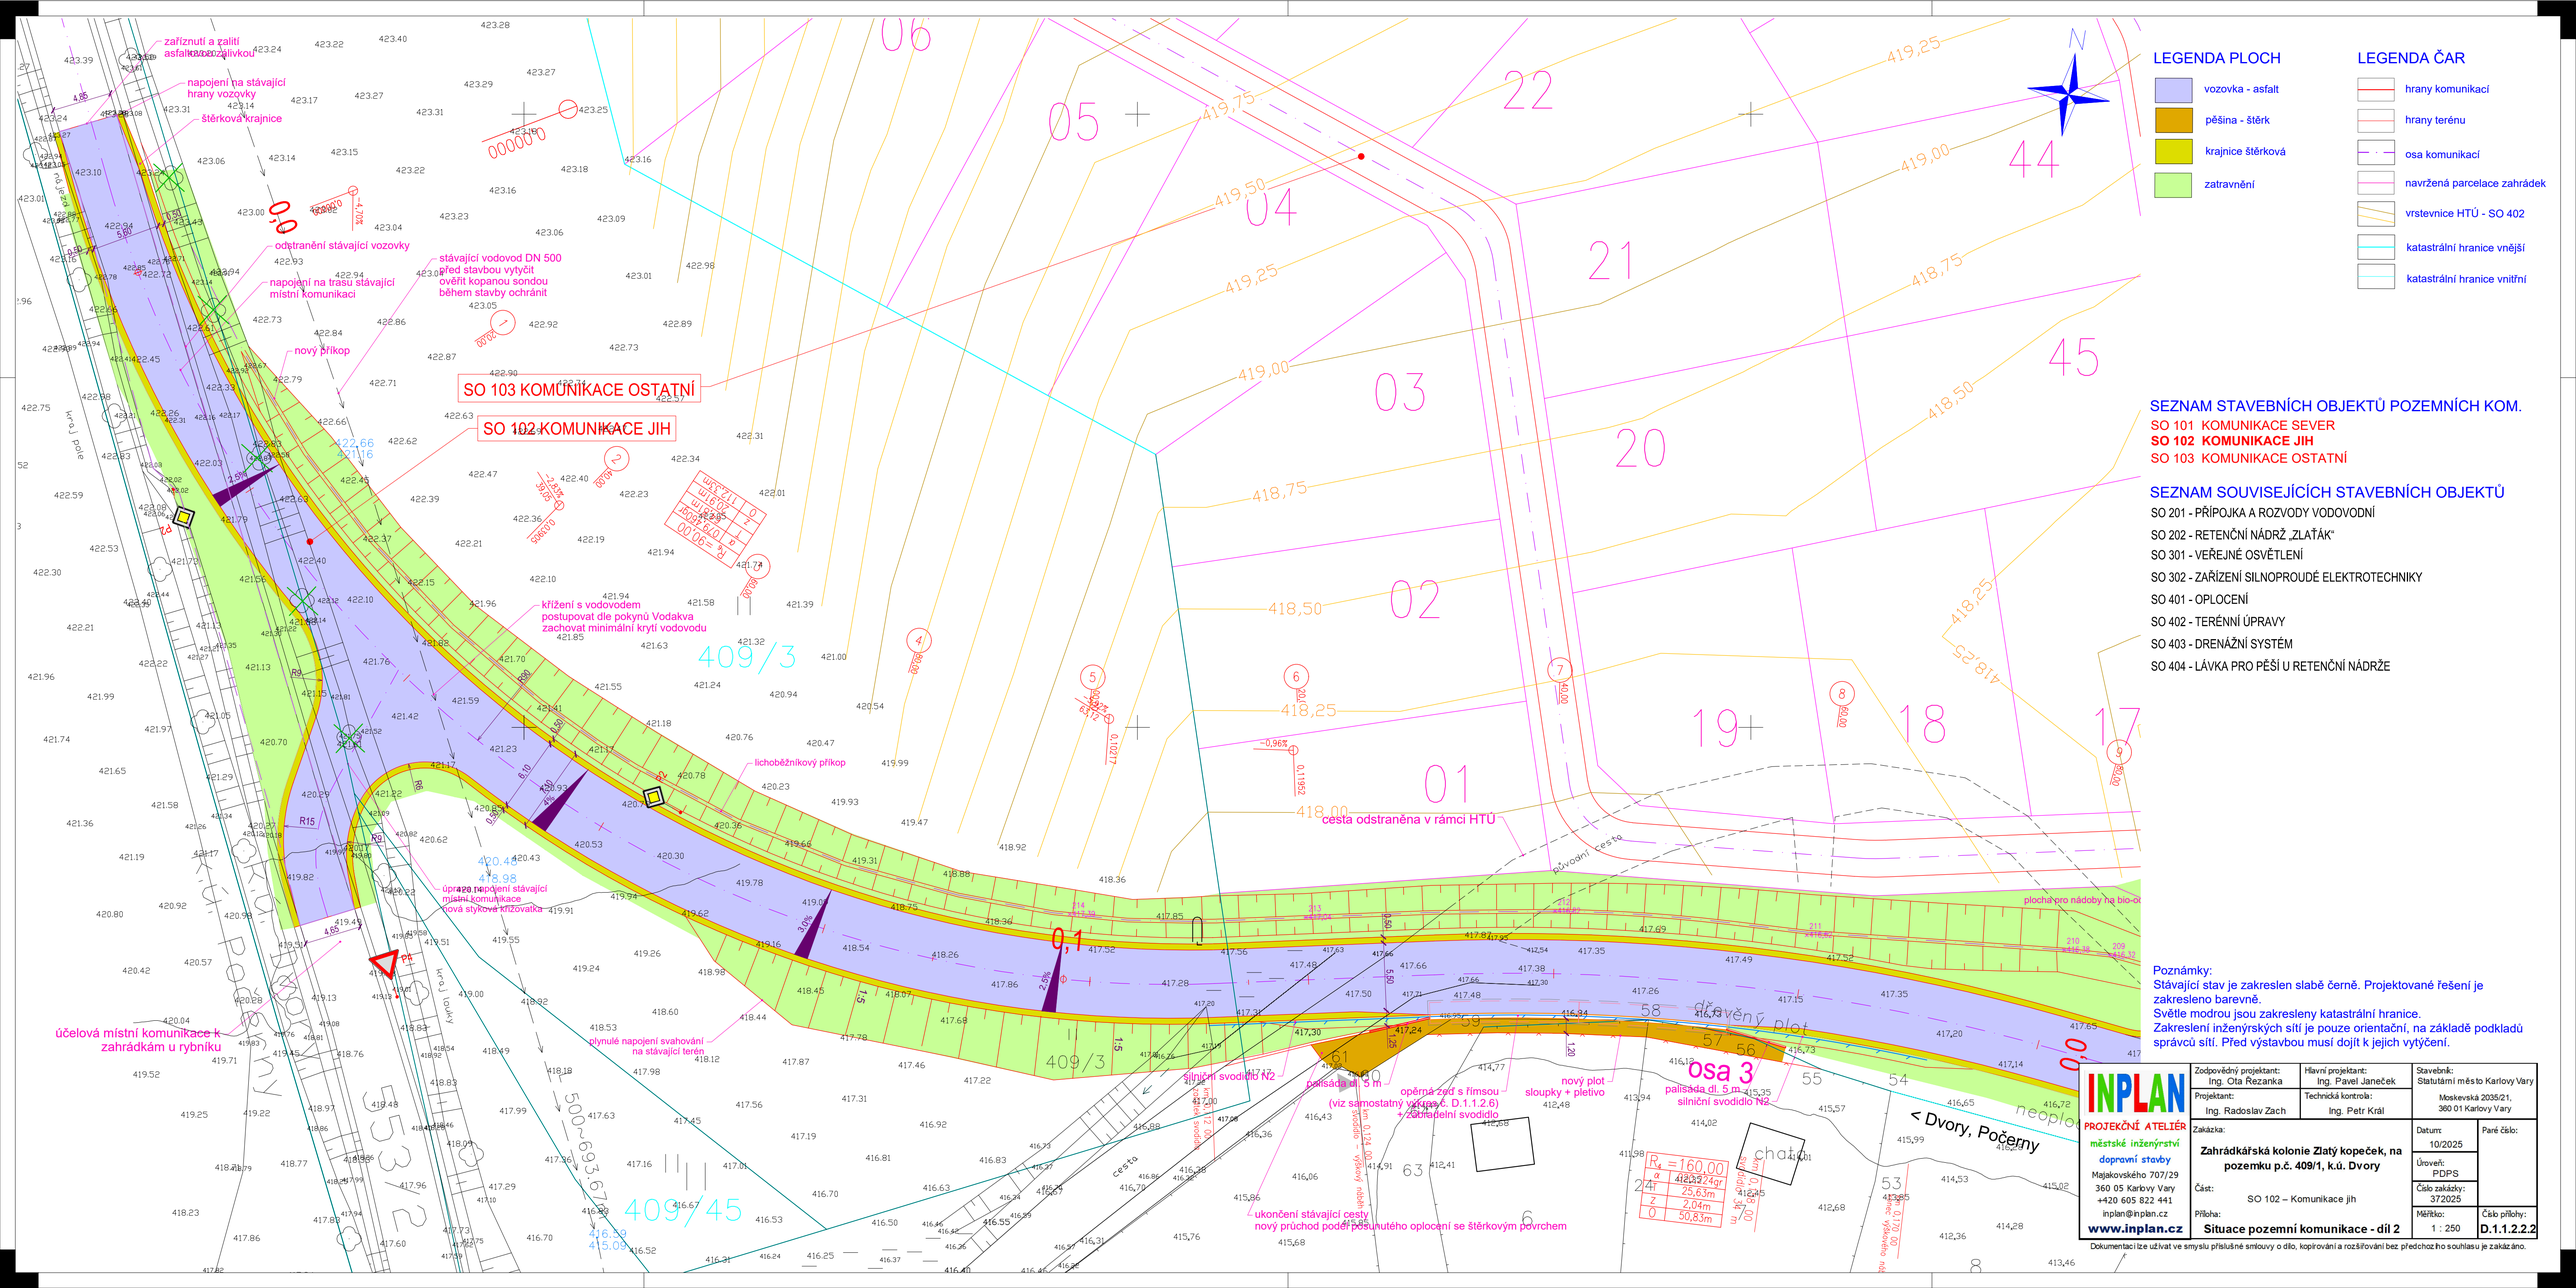
SO 103 KOMUNIKACE OSTATNÍ
SO 102 KOMUNIKACE JIH
zařízntí a zalití asfaltovou zálivkou
napojení na stávající hrany vozovky
štěrková krajnice
odstranění stávající vozovky
napojení na trasu stávající místní komunikace
stávající vodovod DN 500 před stavbou vytyčit ověřit kopanou sondou během stavby ochránit
nový příkop
křížení s vodovodem postupovat dle pokynů Vodakva zachovat minimální kryti vodovodu
lichoběžníkový příkop
cesta odstraněna v rámci HTÚ
úprava napojení stávající místní komunikace nová stykova křižovatka
účelová místní komunikace k zahrádkám u rybníku
plynulé napojení svahování na stávající terén
silniční svodidlo N2
palisáda dl. 5 m
(viz samostatný výkres č. D.1.1.2.6)
+ zahradelní svodidlo
opěrná zeď s římsou
nový plot
sloupky + pletivo
palisáda dl. 5 m
silniční svodidlo N2
dřevěný plot
ukončení stávající cesty
nový průchod podél posunutého oplocení se štěrkovým povrchem
původní cesta
plocha pro nádoby na bio-od
< Dvory, Počerny
osa 3
chata
409/3
409/45
409/2
409/1
409/4
409/5
