



Podrobný podélný profil: TRASA-ZAHRÁDKY-OSA 5-PARKOVIŠTĚ M 1:50/5
Rozsah: km 0,00000 - km 0,05937

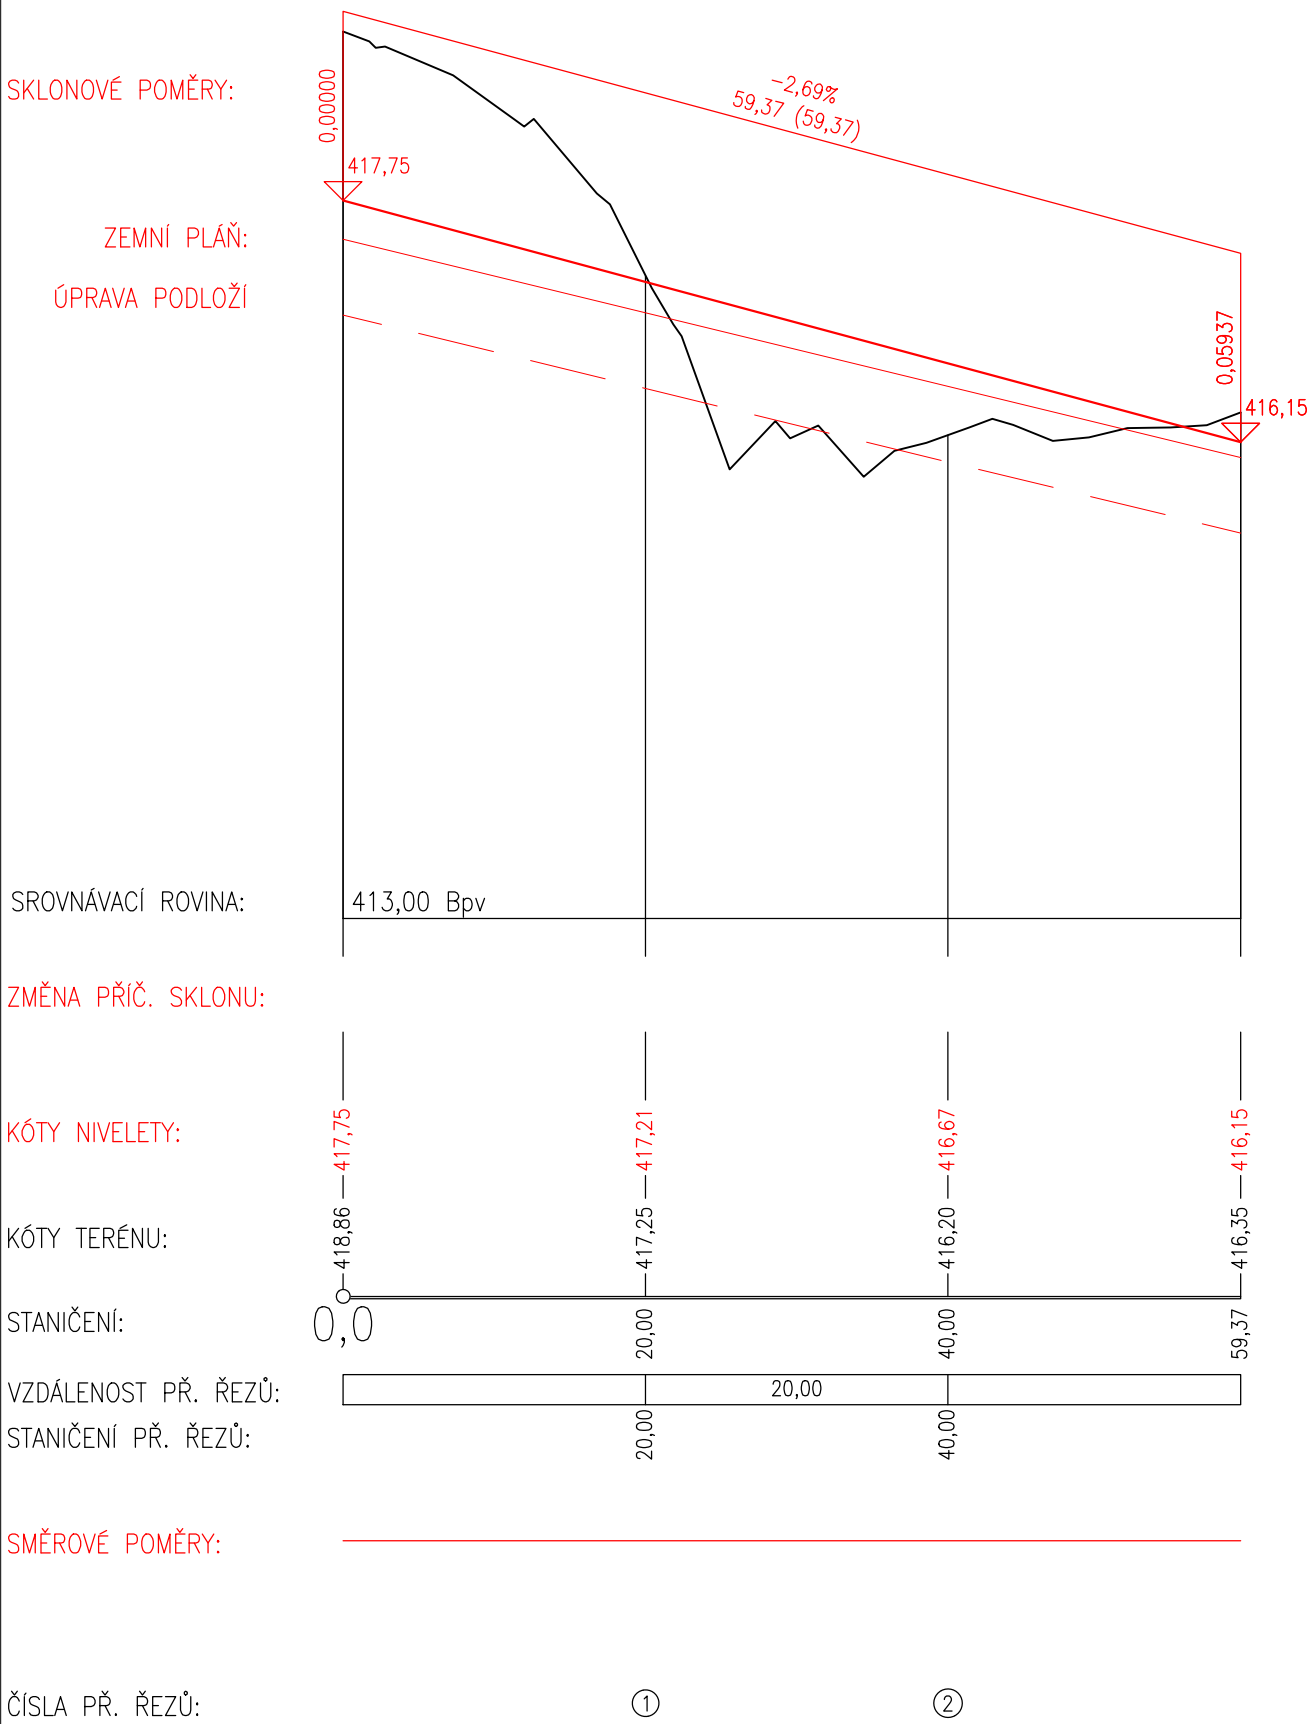

 PROJEKČNÍ ATELIÉR městské inženýrství dopravní stavby Majakovského 707/29 360 05 Karlovy Vary +420 605 822 441 inplan@inplan.cz www.inplan.cz	Zodpovědný projektant: Ing. Ota Řezanka	Hlavní projektant: Ing. Pavel Janeček	Stavebník: Statutární město Karlovy Vary	
	Projektant: Ing. Radoslav Zach	Technická kontrola: Ing. Petr Král	Moskevská 2035/21, 360 01 Karlovy Vary	
	Zakázka: Zahrádkářská kolonie Zlatý kopeček, na pozemku p.č. 409/1, k.ú. Dvory		Datum: 10/2025	Paré číslo:
	Část: SO 102 – Komunikace jih		Úroveň: PDPS	
Příloha: Podélný profil - osa 5		Číslo zakázky: 372025	Měřítko: 1 : 500/50	Číslo přílohy: D.1.1.2.3.3

Dokumentaci lze užívat ve smyslu příslušné smlouvy o dílo, kopírování a rozšiřování bez předchozího souhlasu je zakázáno.