




VZOROVÝ PŘÍČNÝ ŘEZ
SO 102 KOMUNIKACE JIH, OSA č.3

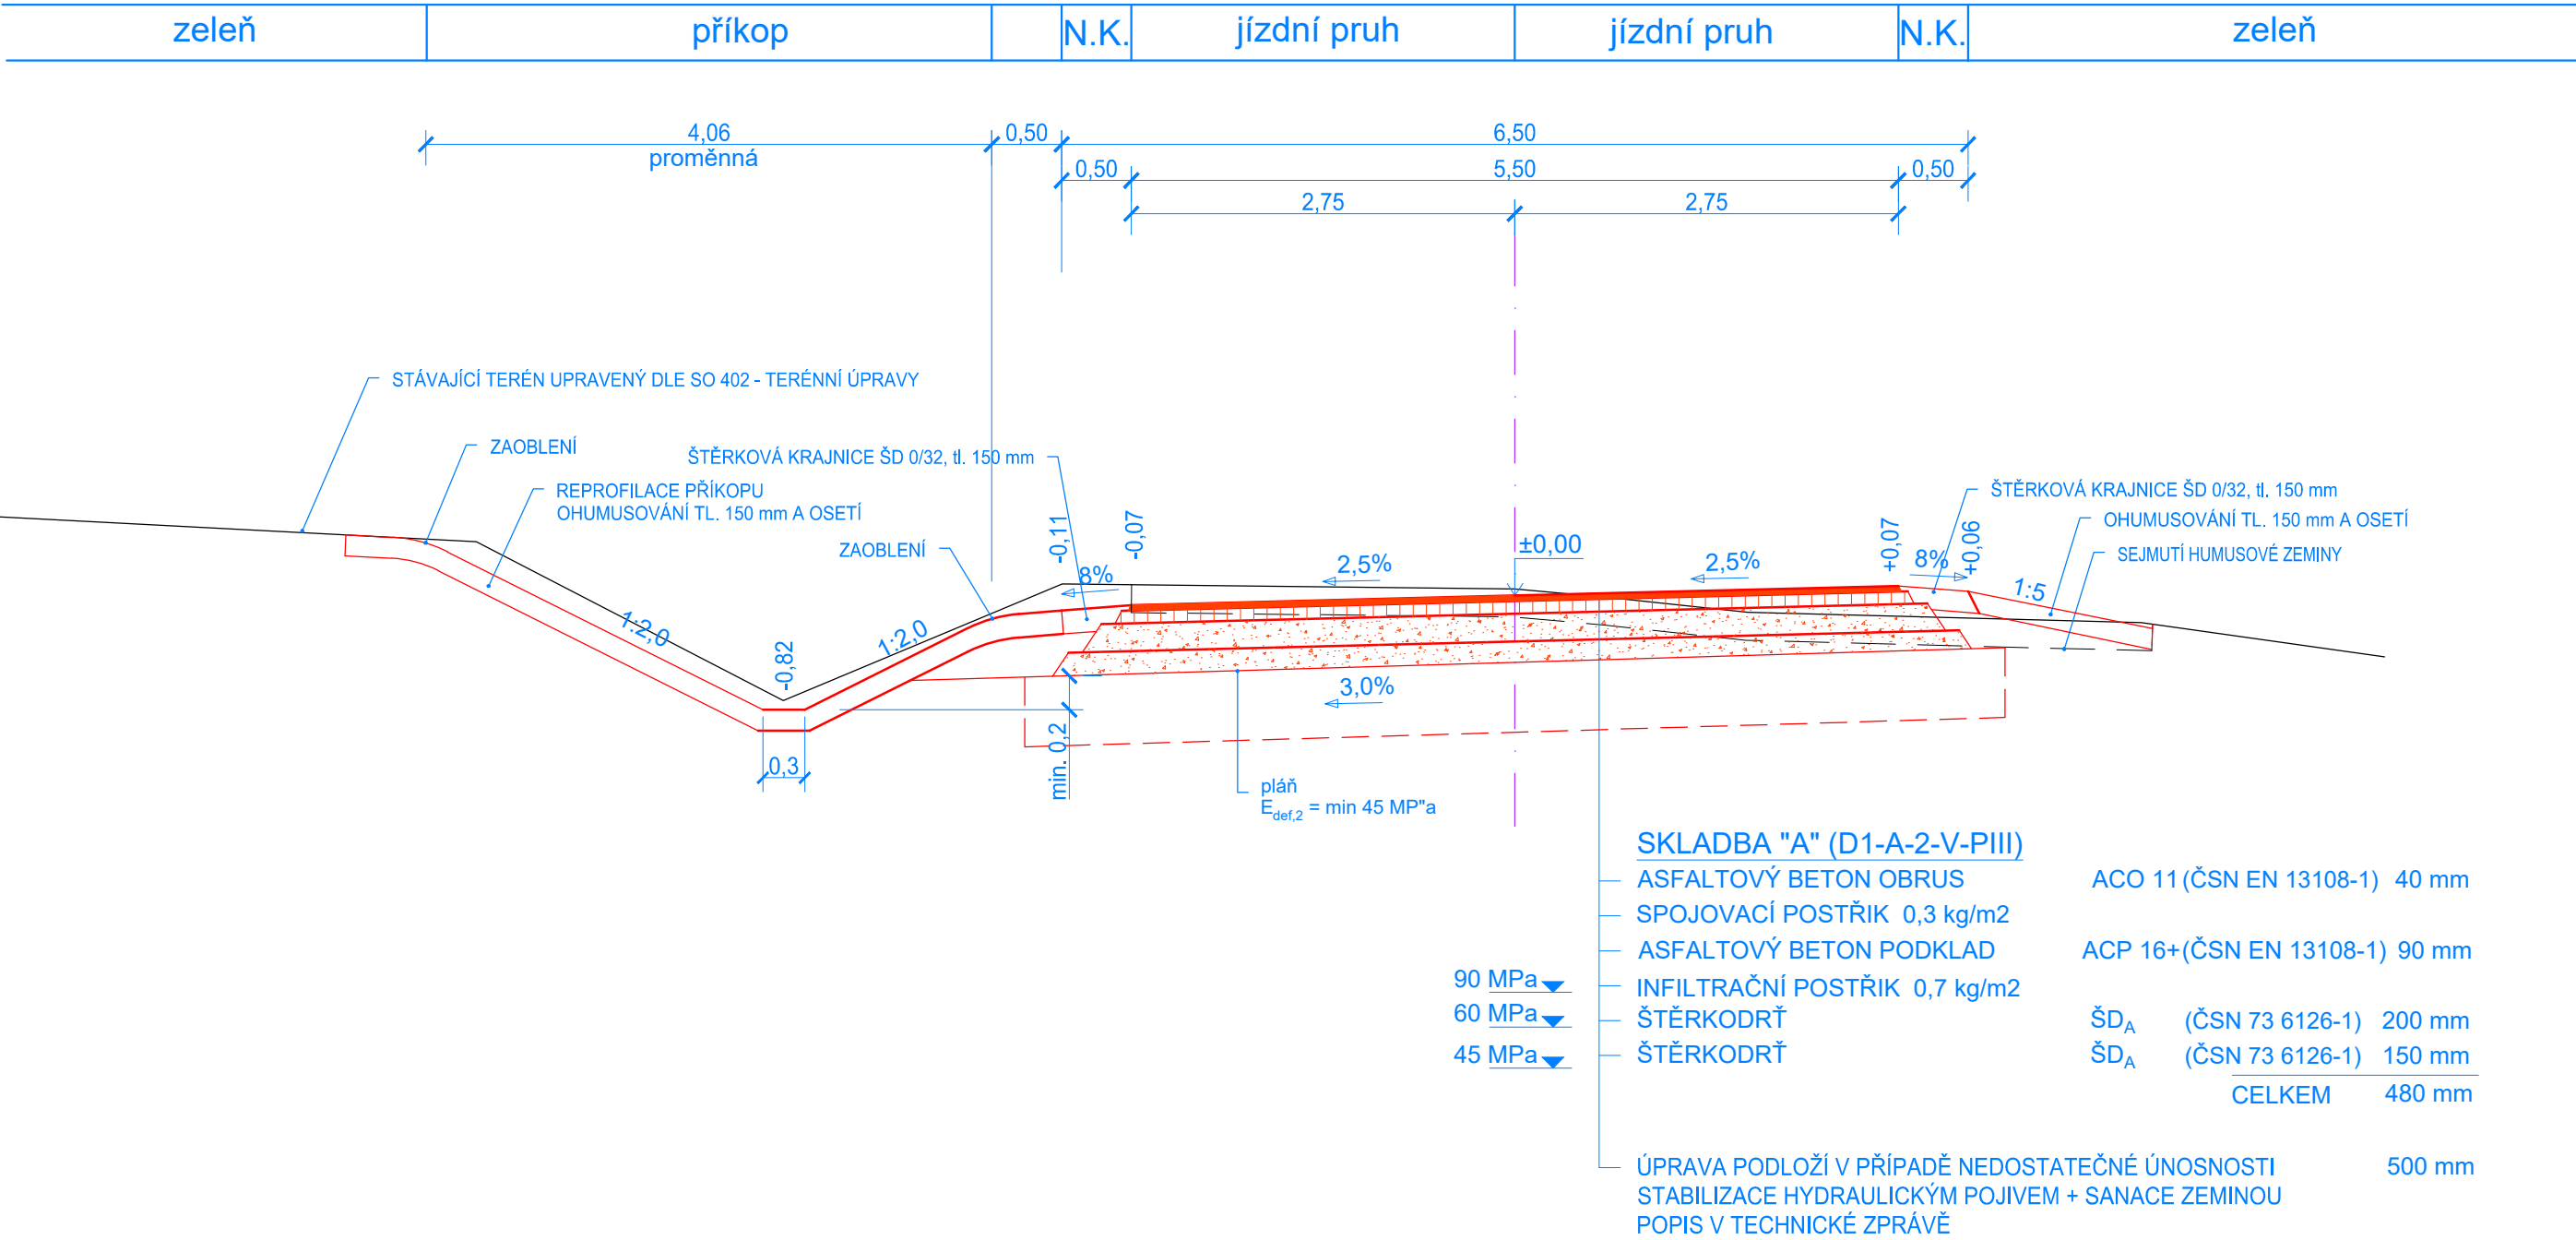


VZOROVÝ PŘÍČNÝ ŘEZ
SO 102 KOMUNIKACE JIH, OSA Č.3, ČÁST V ZÓNĚ 30

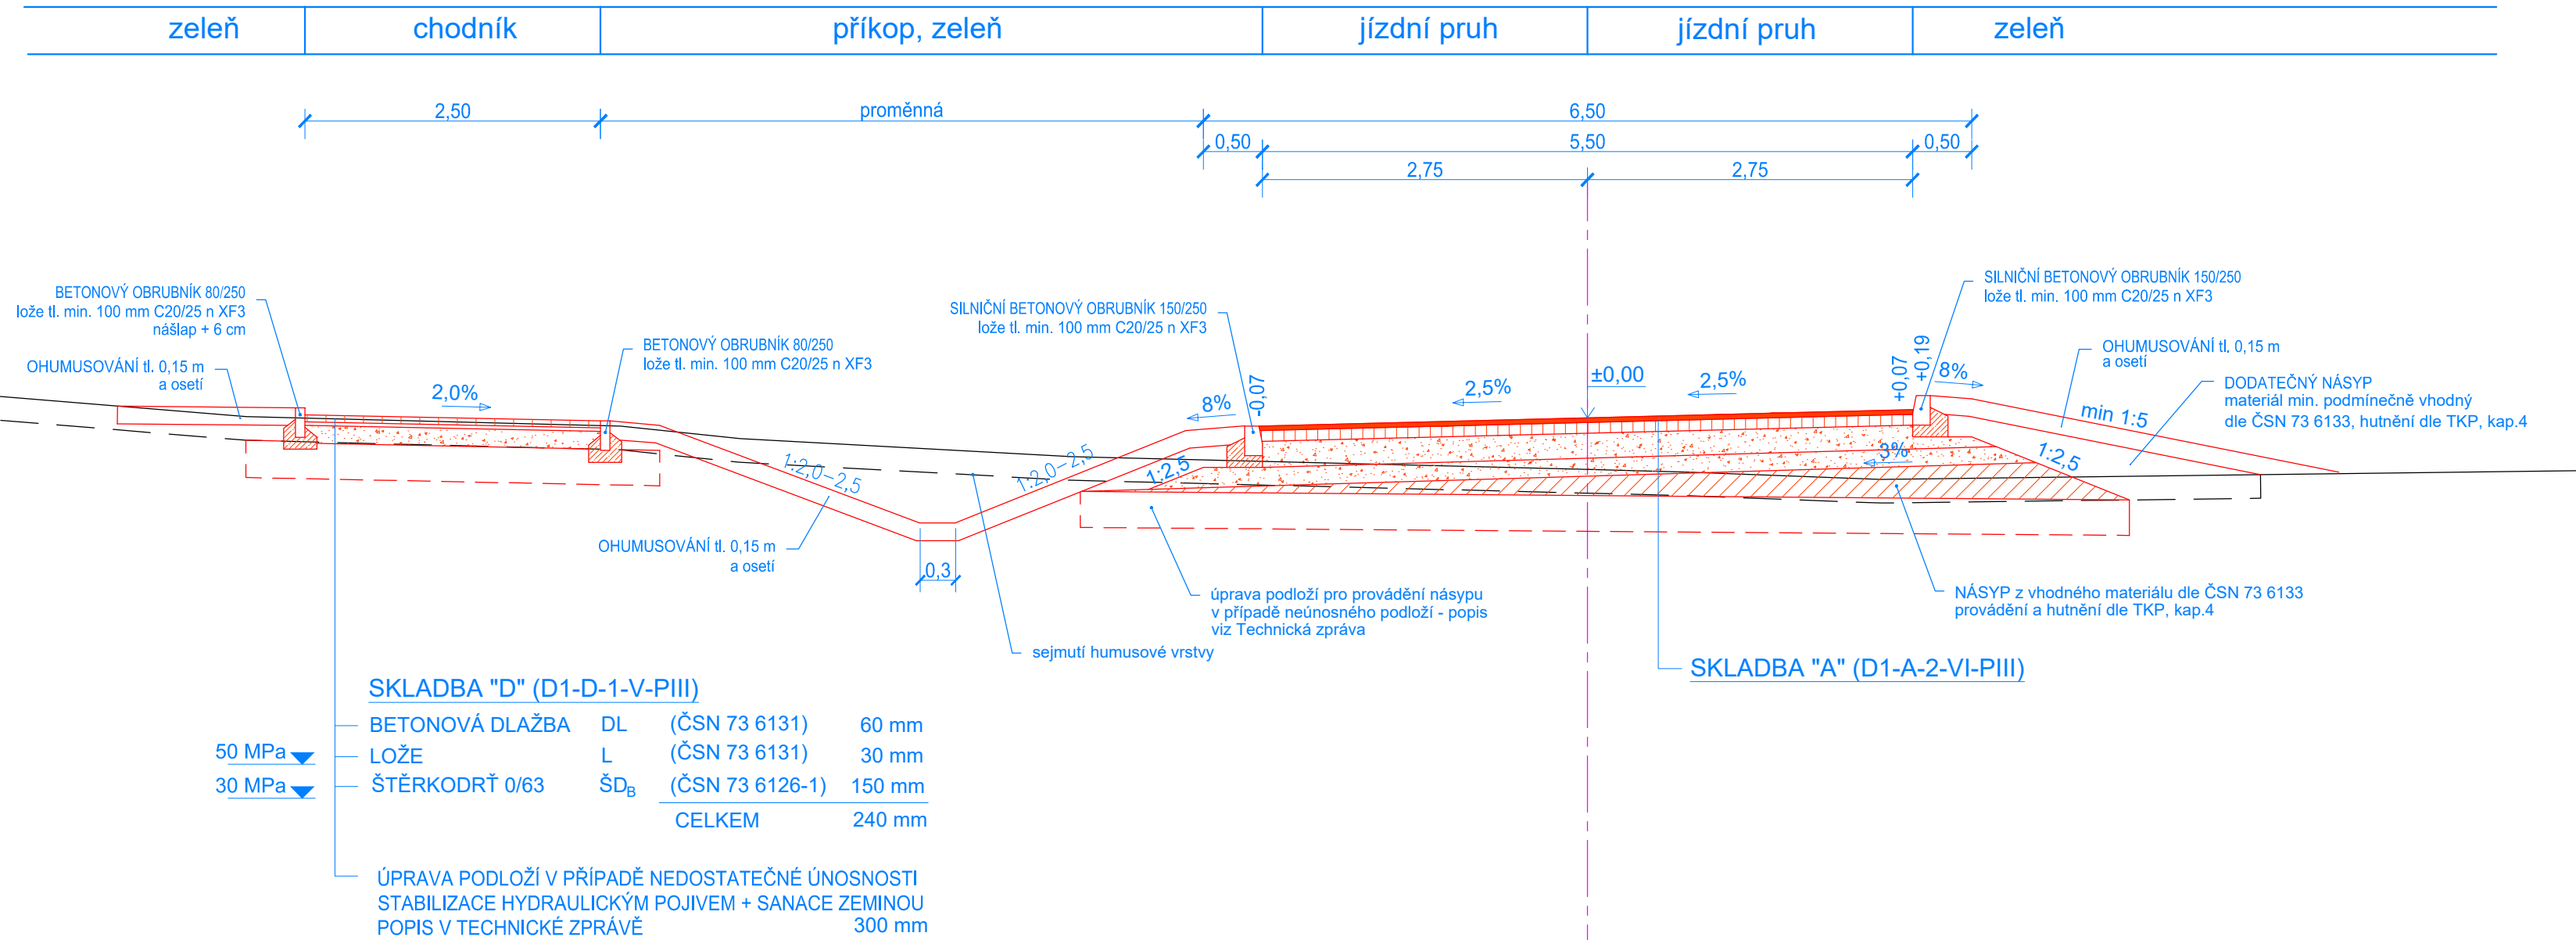

VZOROVÝ PŘÍČNÝ ŘEZ
SO 102 KOMUNIKACE JIH, OSA č.5 parkoviště

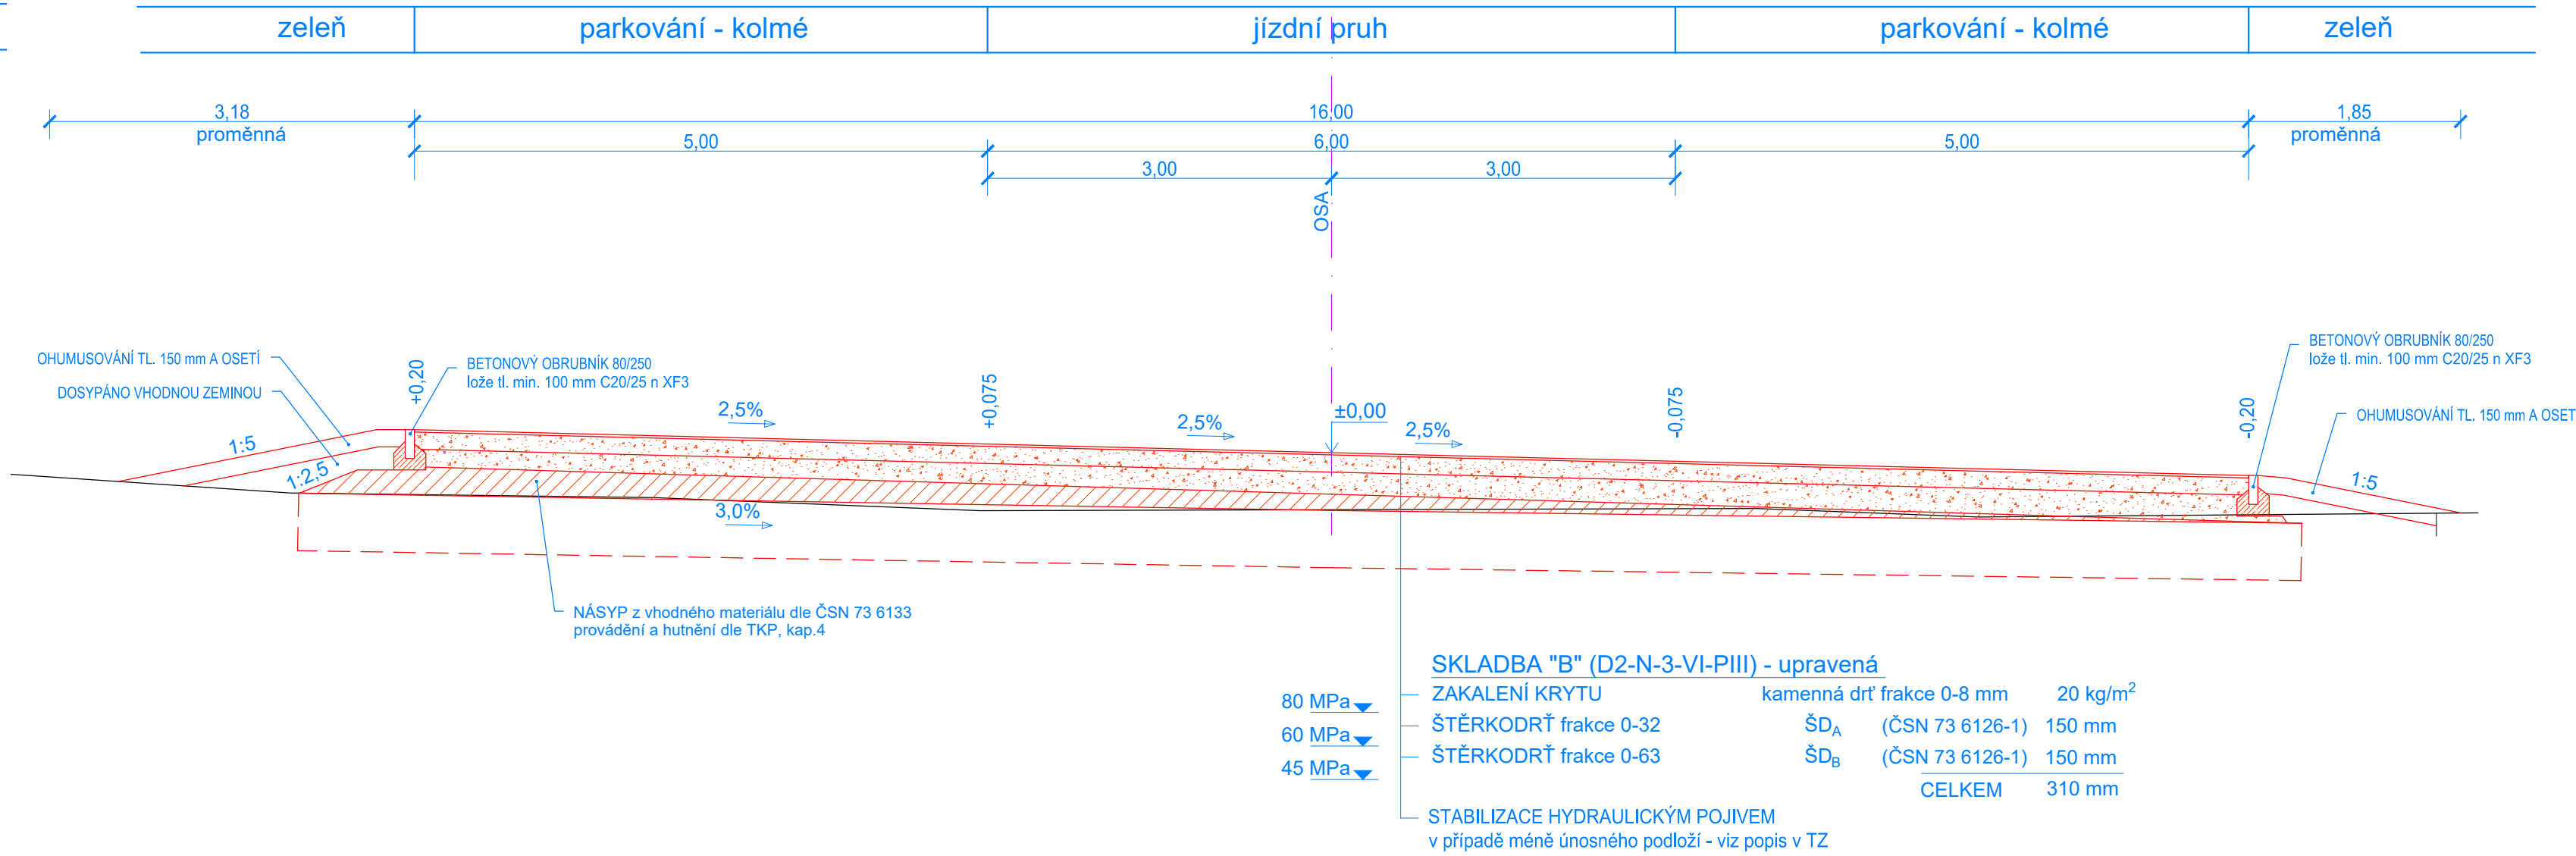

OSA 4, SO 102 KOMUNIKACE JIH
PROPUSTEK 102-1, příjezd ke vjezdu do kolonie

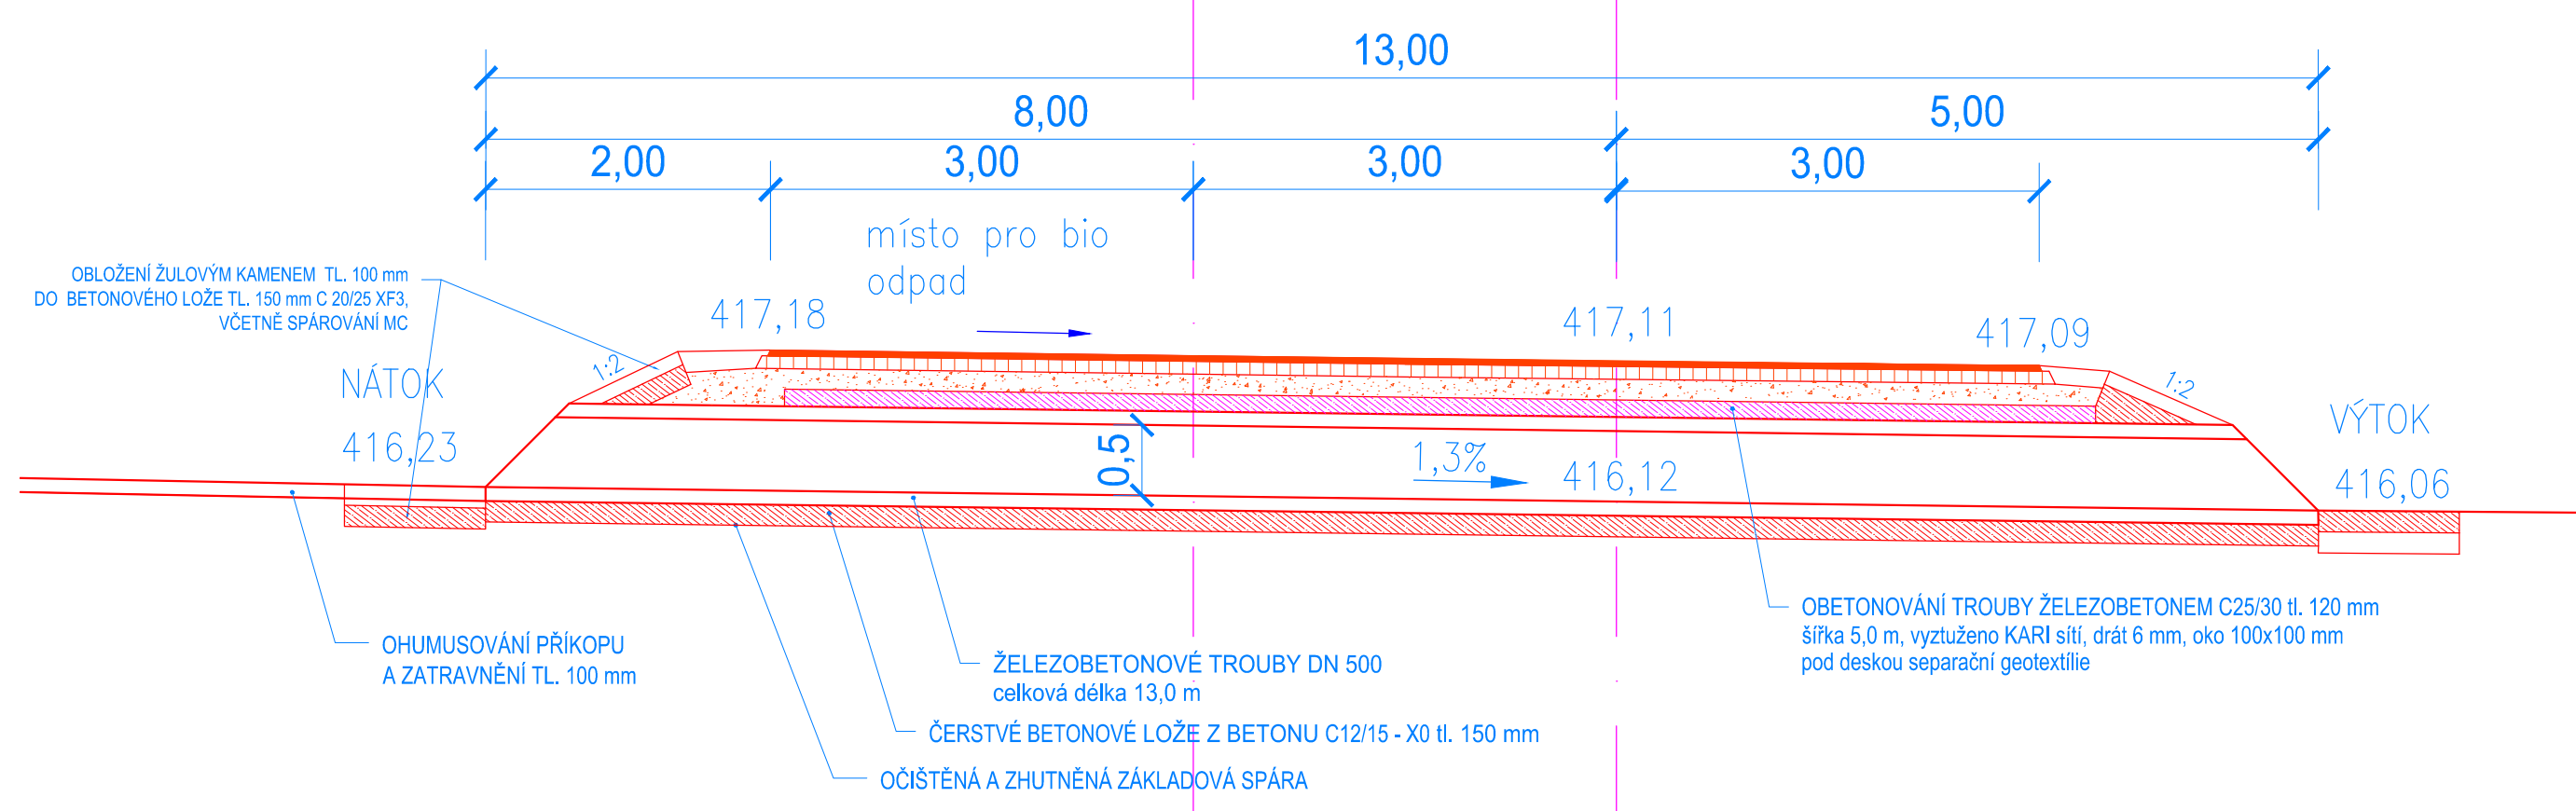

INPLAN PROJEKČNÍ ATELIER městské inženýrství dopravní stavby Majakovského 707/29 360 05 Karlovy Vary +420 605 822 441 inplan@inplan.cz www.inplan.cz	Zodpovědný projektant: Ing. Ota Řezanka	Hlavní projektant: Ing. Pavel Janeček	Stavebník: Statutární město Karlovy Vary
	Projektant: Ing. Radoslav Zach	Technická kontrola: Ing. Petr Král	Moskevská 2035/21, 360 01 Karlovy Vary
	Zakázka: Zahrádkářská kolonie Zlatý kopeček, na pozemku p.č. 409/1, k.ú. Dvory		Datum: 10/2025
	Část: SO 102 – Komunikace jih		Paré číslo: Číslo zakázky: 372025
Příloha: Vzorové příčné řezy		Měřítko: 1 : 50	Číslo přílohy: D.1.1.2.4

Dokumentaci lze užívat ve smyslu příslušné smlouvy o dílo, kopírování a rozšiřování bez předchozího souhlasu je zakázáno.