


VZOROVÝ PŘÍČNÝ ŘEZ
SO 103 KOMUNIKACE OSTATNÍ

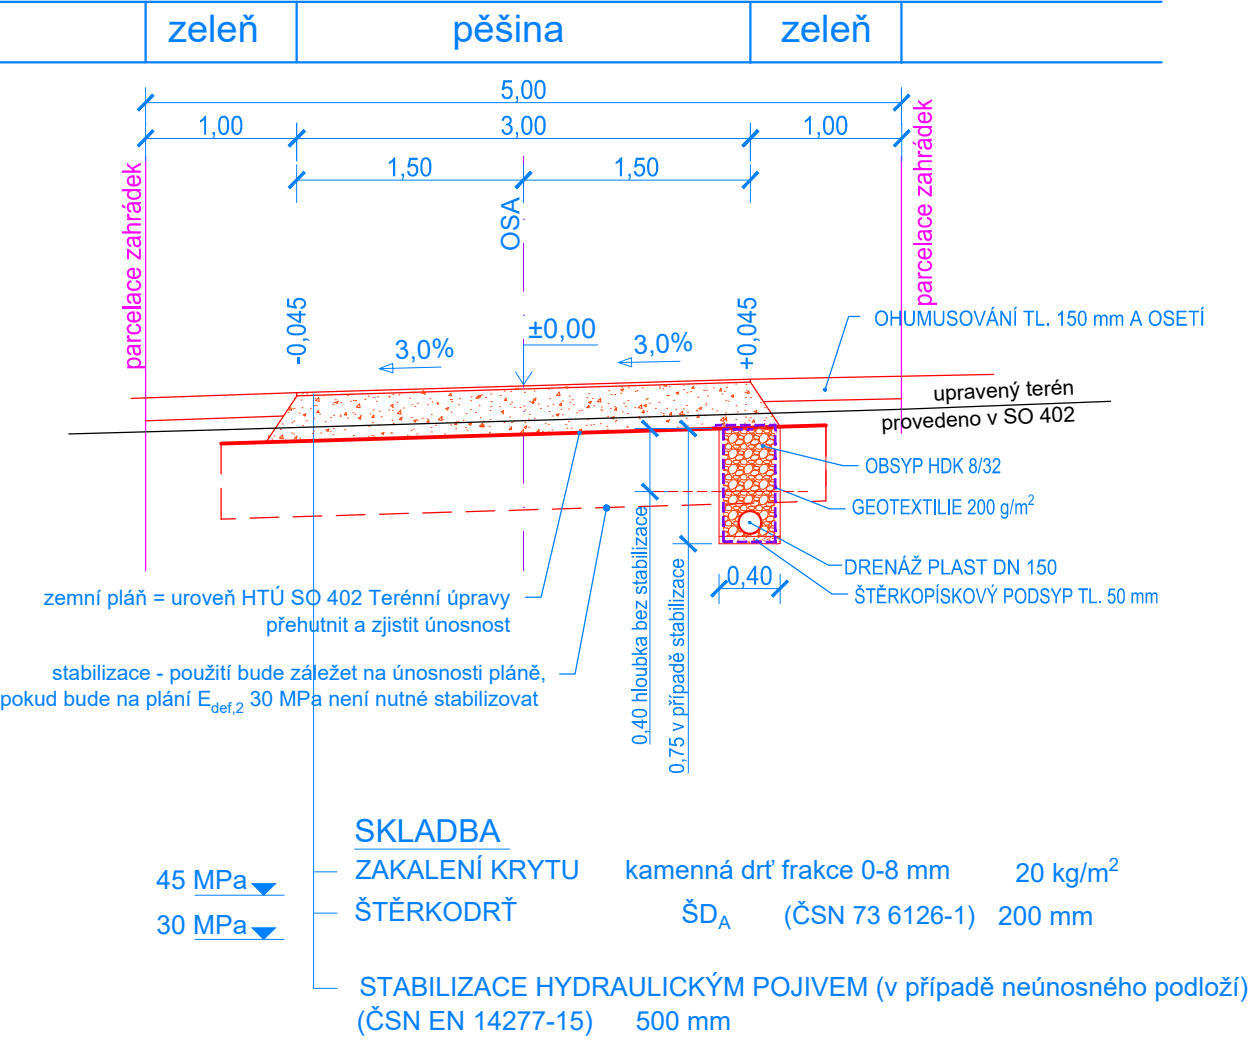

<div>INPLAN</div> <div>PROJEKČNÍ ATELIER</div> <div>městské inženýrství</div> <div>dopravní stavby</div> <div>Majakovského 707/29</div> <div>360 05 Karlovy Vary</div> <div>+420 605 822 441</div> <div>inplan@inplan.cz</div> <div>www.inplan.cz</div>	Zodpovědný projektant: Ing. Ota Řezanka		Hlavní projektant: Ing. Pavel Janeček		Stavebník: Statutární město Karlovy Vary	
	Projektant: Ing. Radoslav Zach		Technická kontrola: Ing. Petr Král		Moskevská 2035/21, 360 01 Karlovy Vary	
	Zakázka: Zahrádkářská kolonie Zlatý kopeček, na pozemku p.č. 409/1, k.ú. Dvory Část: SO 103 – Komunikace ostatní Příloha: Vzorový příčný řez				Datum: 10/2025	Paré číslo:
					Úroveň: PDPS	
					Číslo zakázky: 372025	
				Měřítko: 1 : 50	Číslo přílohy: D.1.1.3.3	