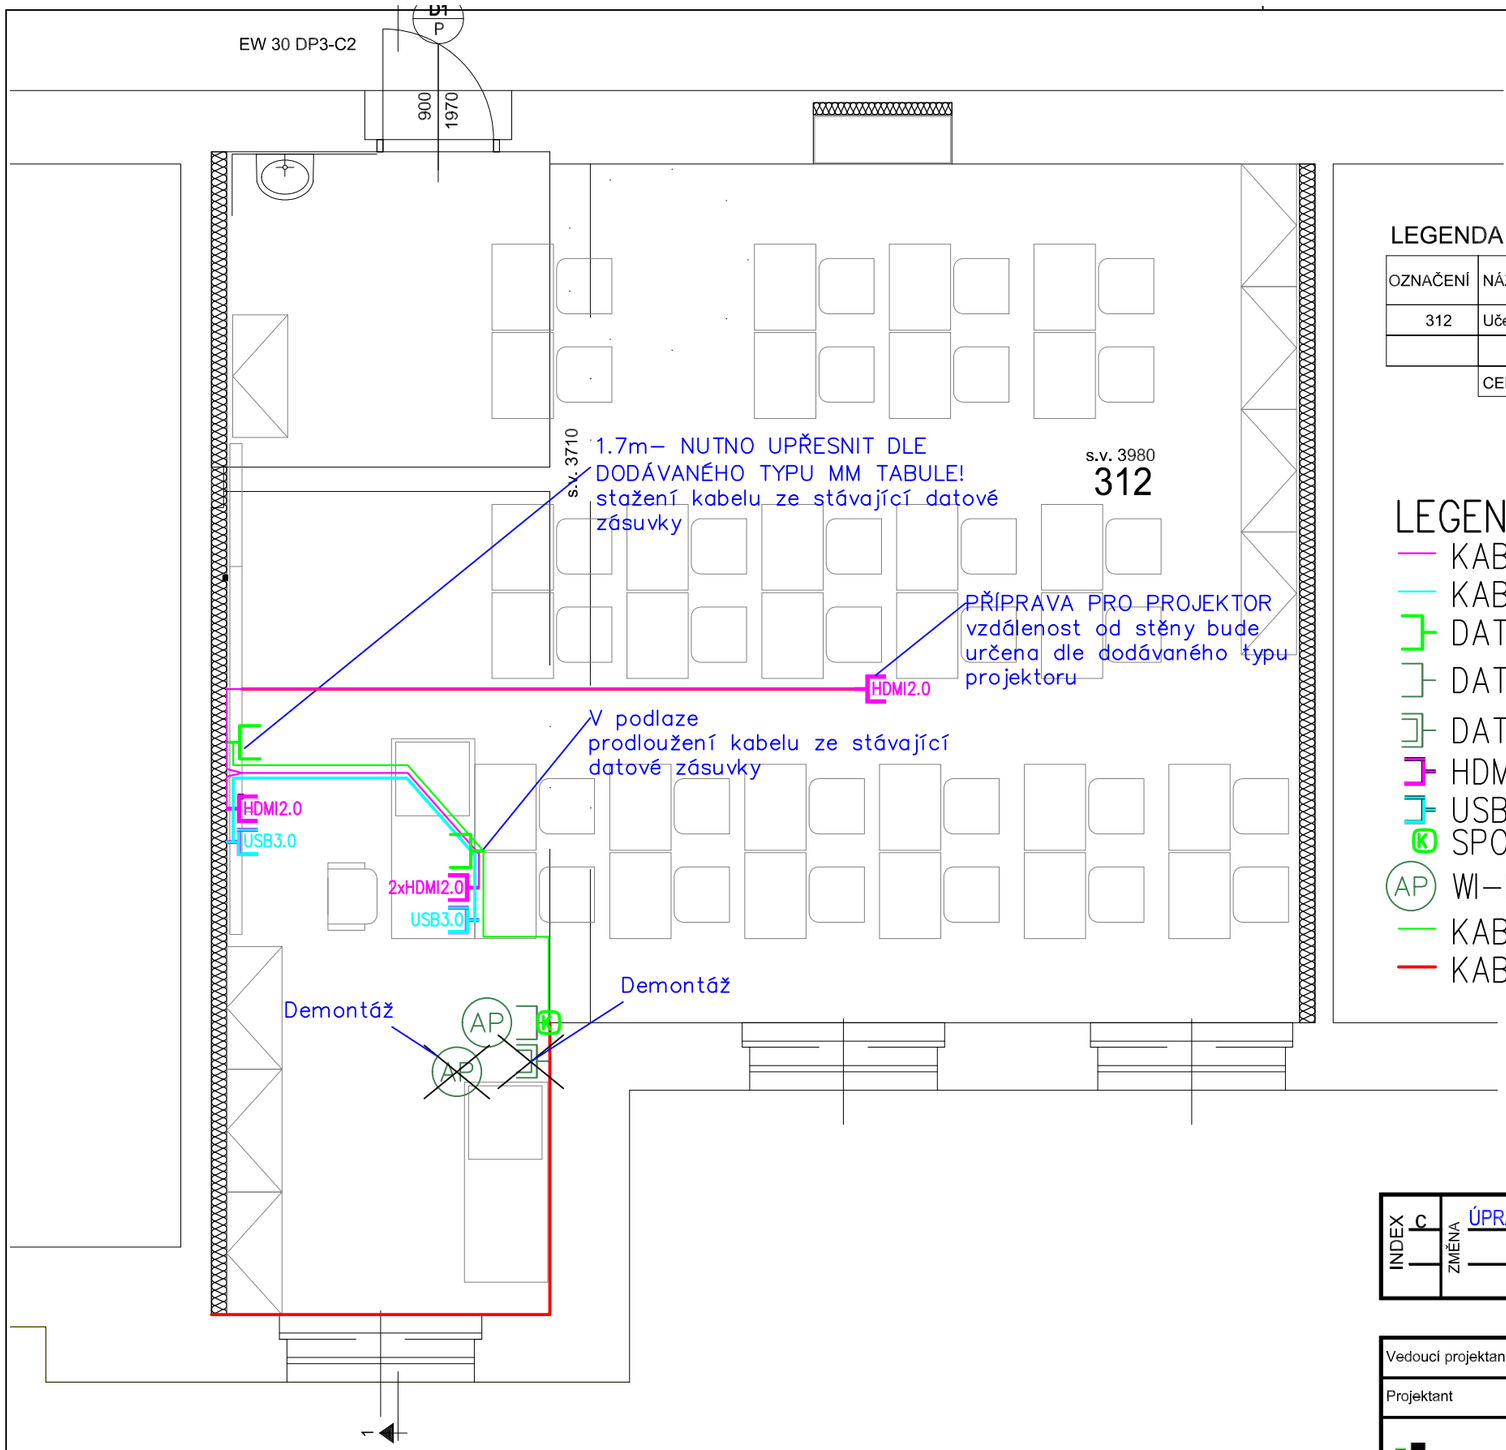

LEGENDA MÍSTNOSTÍ

OZNAČENÍ	NÁZEV MÍSTNOSTI	PLOCHA [m2]	PODLAHA	STĚNA	STROP	SV. VÝŠKA [m]	POZNÁMKA
312	Učebna	68,77	PL, SF P2	ŠO,ON+KO(1800),M	M	4,10	KO u umyvadla
	CELKOVÁ PLOCHA MÍSTNOSTÍ	68,77					

LEGENDA ZNAČEK:

- KABEL HDMI
- KABEL USB
- DATOVÁ ZÁSUVKA 1xRJ45
- DATOVÁ ZÁSUVKA 1xRJ45 – STÁVAJÍCÍ
- DATOVÁ ZÁSUVKA 2xRJ45 – STÁVAJÍCÍ
- HDMI ZÁSUVKA
- USB ZÁSUVKA
- K SPOJOVACÍ KRABICE
- AP WI–FI MODUL S VENKOVNÍ ANTÉNOU
- KABEL UTP CAT6
- KABEL UTP CAT6 – STÁVAJÍCÍ VEDENÍ

INDEX	ZMĚNA	DATUM	JMÉNO	PODPIS
c	ÚPRAVA VÝVODŮ PRO ZOBRAZOVACÍ ZAŘÍZENÍ	30.4.2020	JAN BERAN	

Vedoucí projektant			Vedoucí zakázky	Dušek Jan Ing.		1:50
Projektant	Beran Jan		Schválil			

BPO spol. s r.o.
Lidická 1239
363 01 OSTROV

Tel.: +420353675111
Fax: +420353612416

projekty@bpo.cz
www.bpo.cz

ZAKÁZKA: Rekonstrukce a modernizace učeben v ZŠ jazyků Karlovy Vary, Libušina

ČÁST (SO,PS): Projektová dokumentace Slaboproudá zařízení

OBSAH: **3. NP půdorys ns**

OBJEDNATEL: Statutární město Karlovy Vary

Počet A4: 2

Stupeň projektu: DSJ

Datum dokončení: 30.04.2019

Pořadové číslo: **3.**

Číslo zakázky: 9140-25

Číslo archivní: BPO 3-103603 c