



DOBETONÁVKA V MÍSTĚ PĚVNÉ SPÁRY

ŘEZ 1-1' 1:25

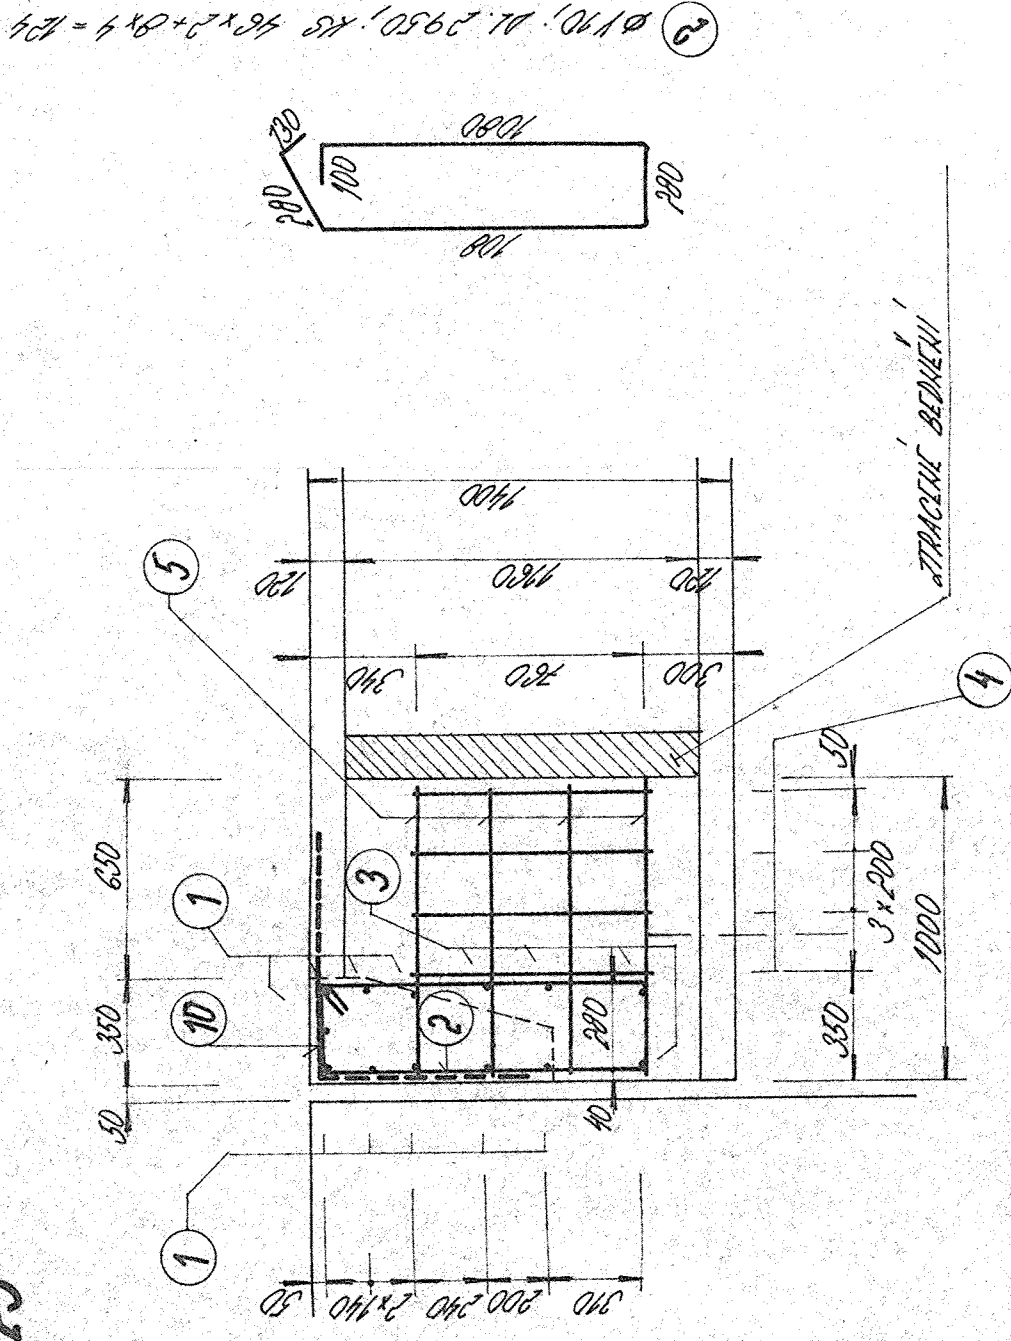

PŮDNOHRYS 1:25

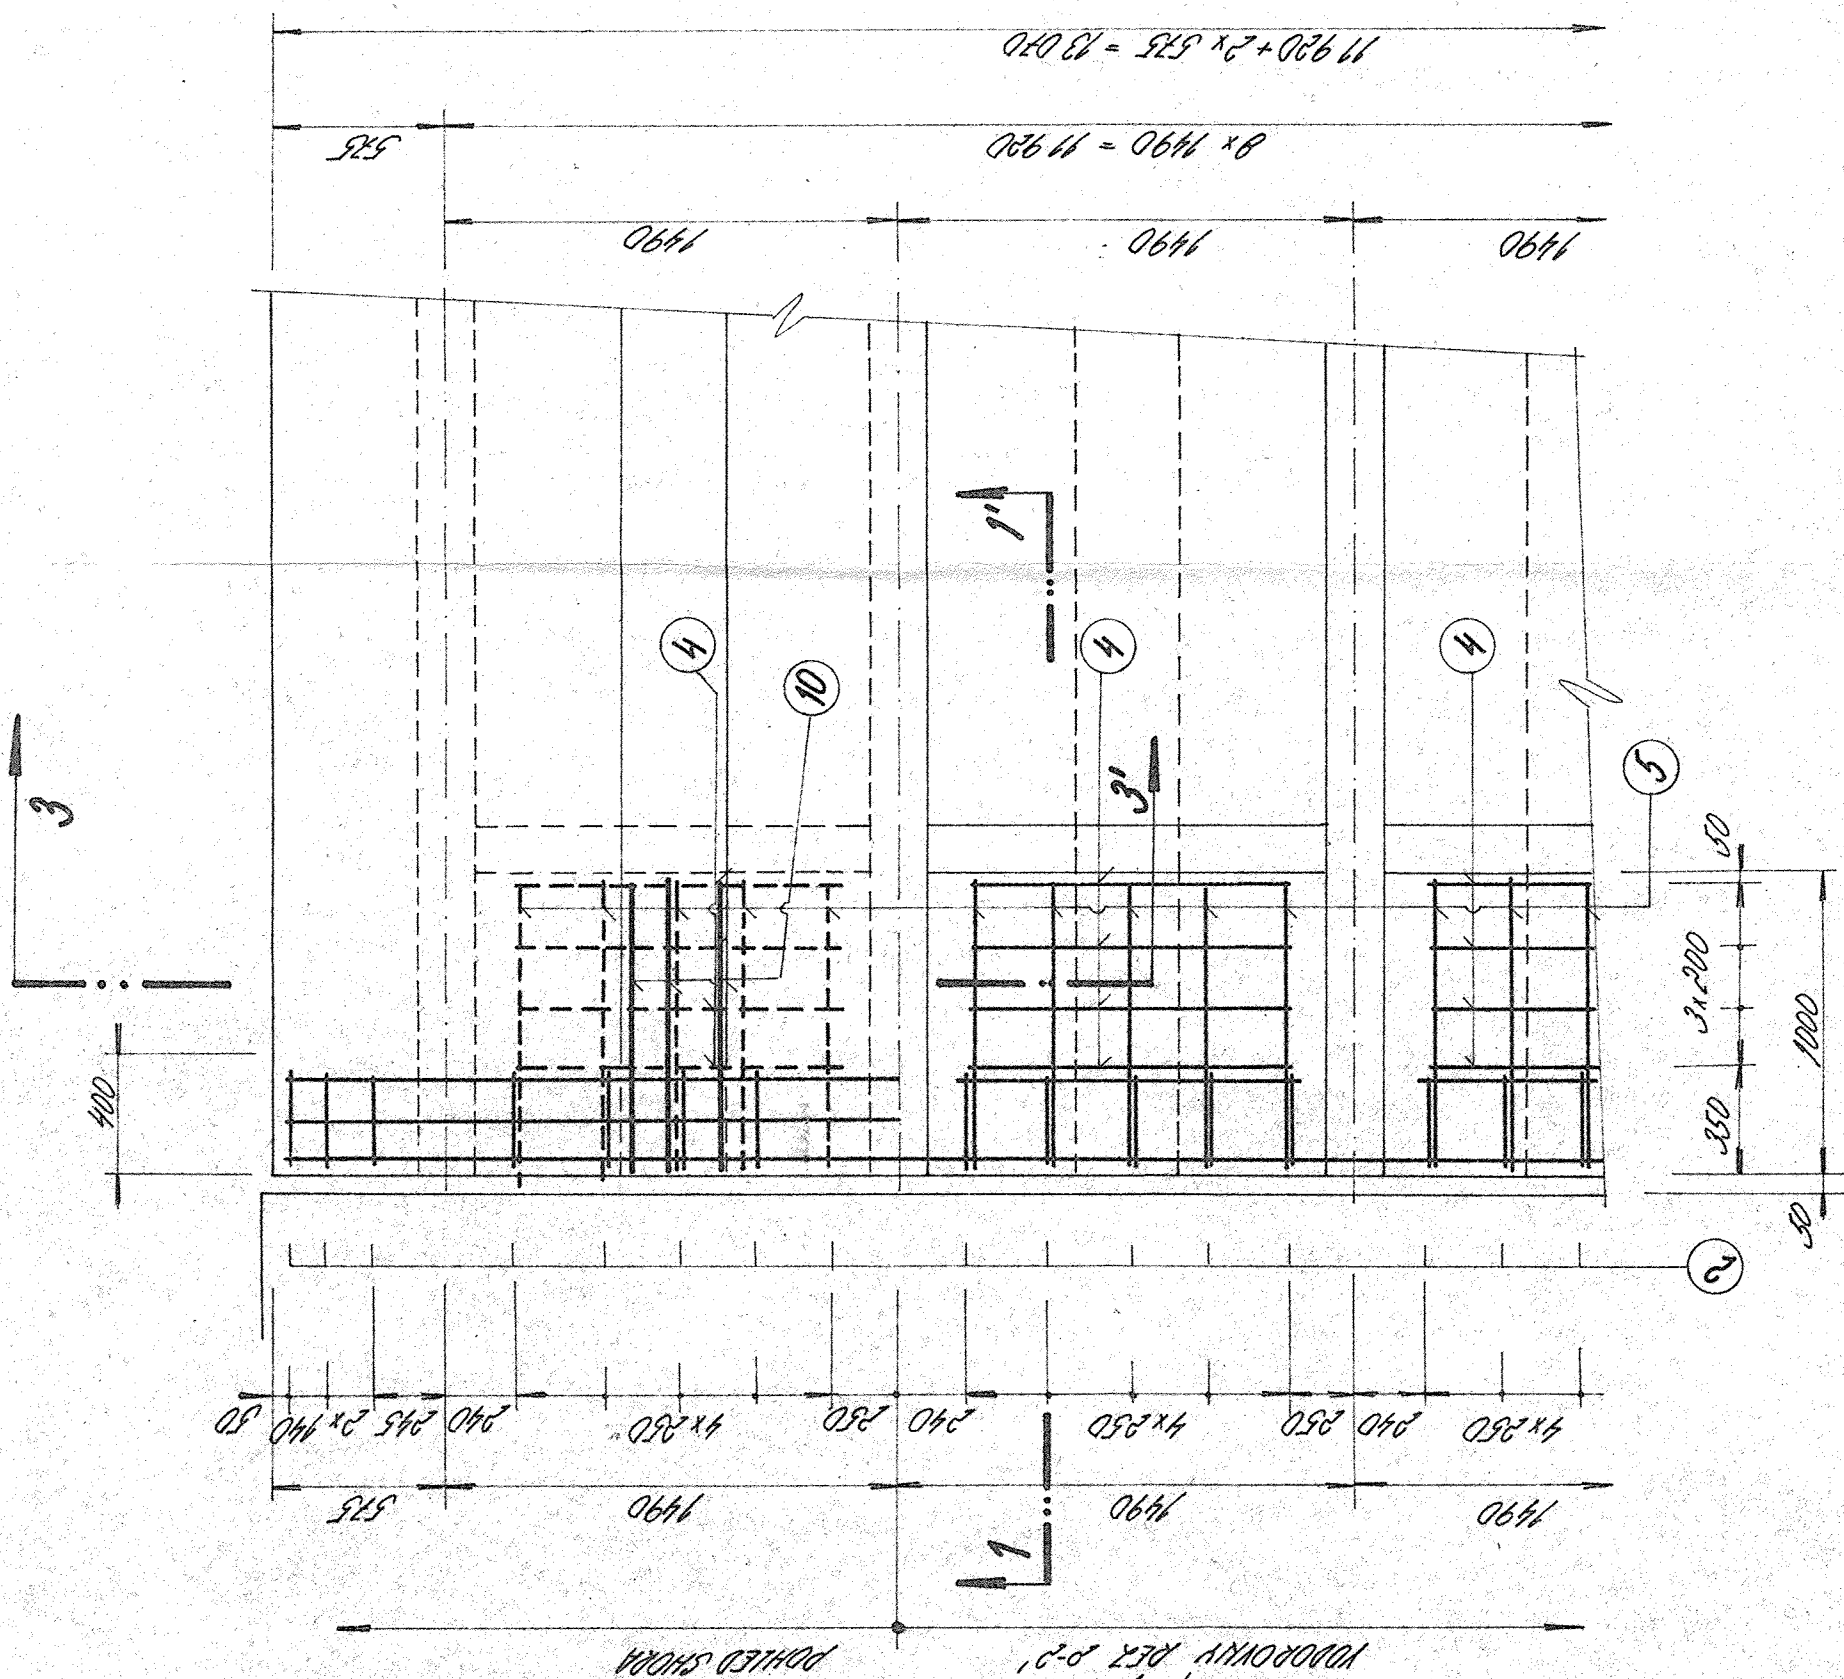

5) Ø 11/16, d. 800, AS 4+4 = 800

DOBETONÁVKA NAD PILÍŘI (POHYBLIVÁ SPÁRA)

ŘEZ 3-3'

