




PŘÍČNÝ ŘEZ LEVOU (CHODNÍKOVOU) ŘÍMSOU NA MOSTĚ - DÉLKA 19,3 m  
M 1:20

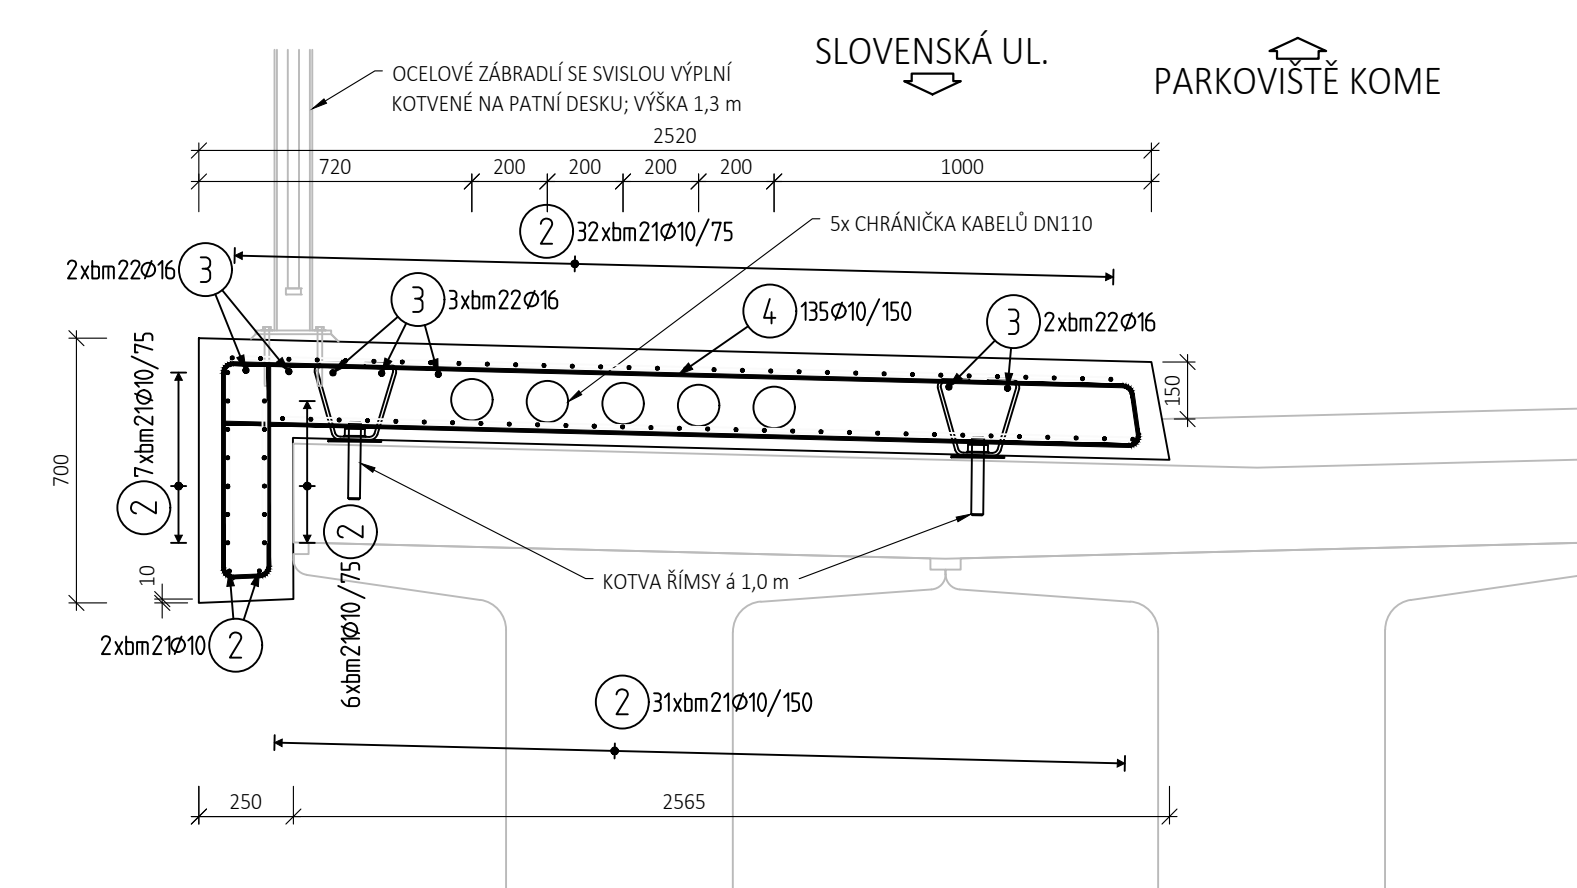


PŘÍČNÝ ŘEZ LEVOU (CHODNÍKOVOU) ŘÍMSOU NA KŘÍDLE - DÉLKA 4,8 m  
M 1:20

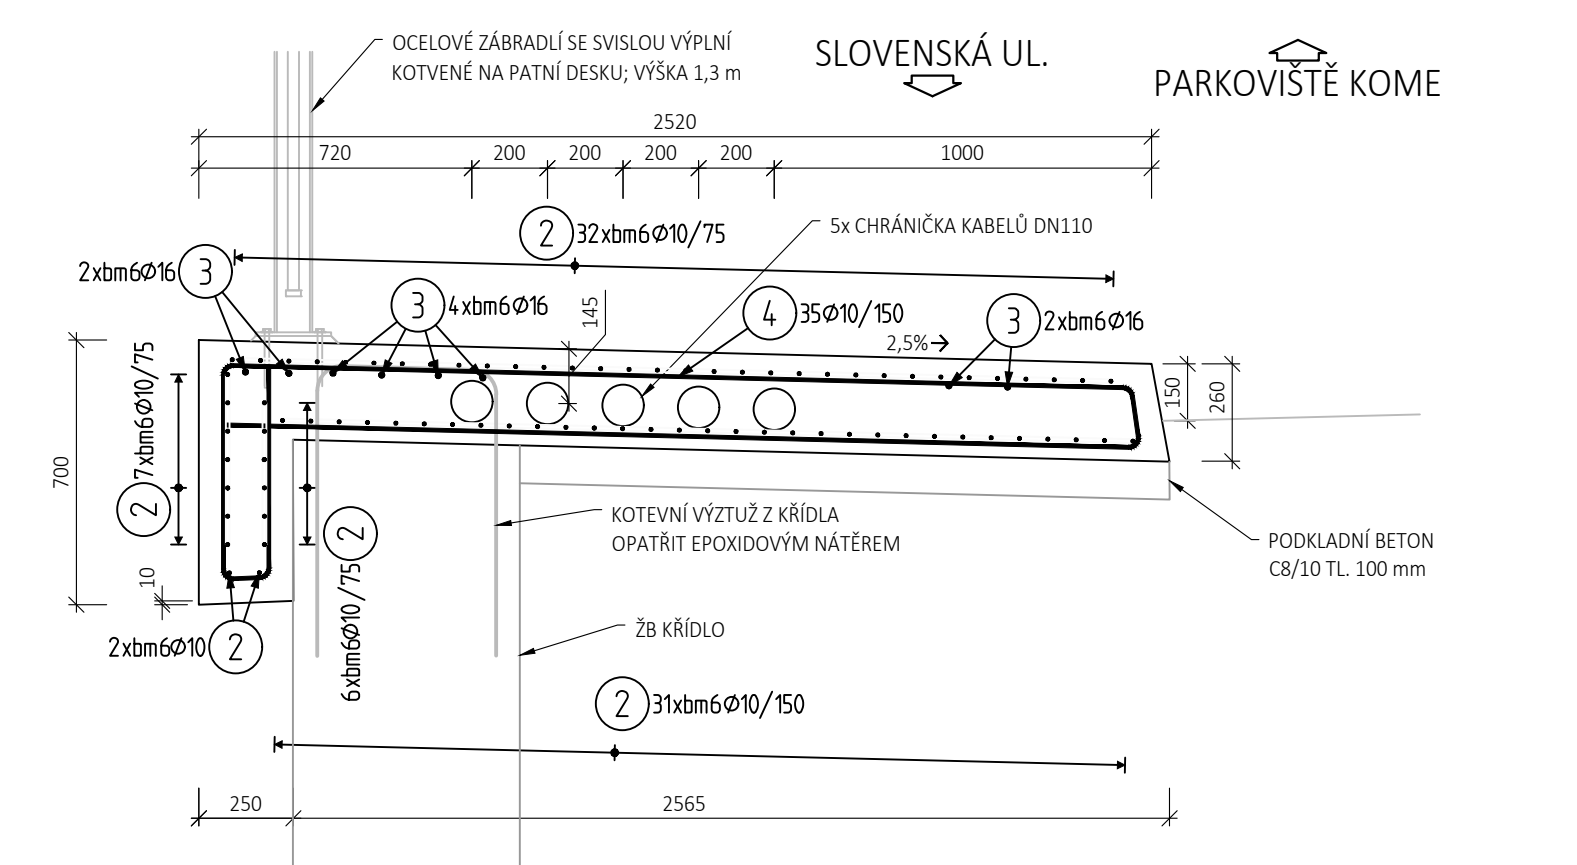

PŘÍČNÝ ŘEZ PRAVOU ŘÍMSOU NA MOSTĚ - DÉLKA 19,3 m  
M 1:20

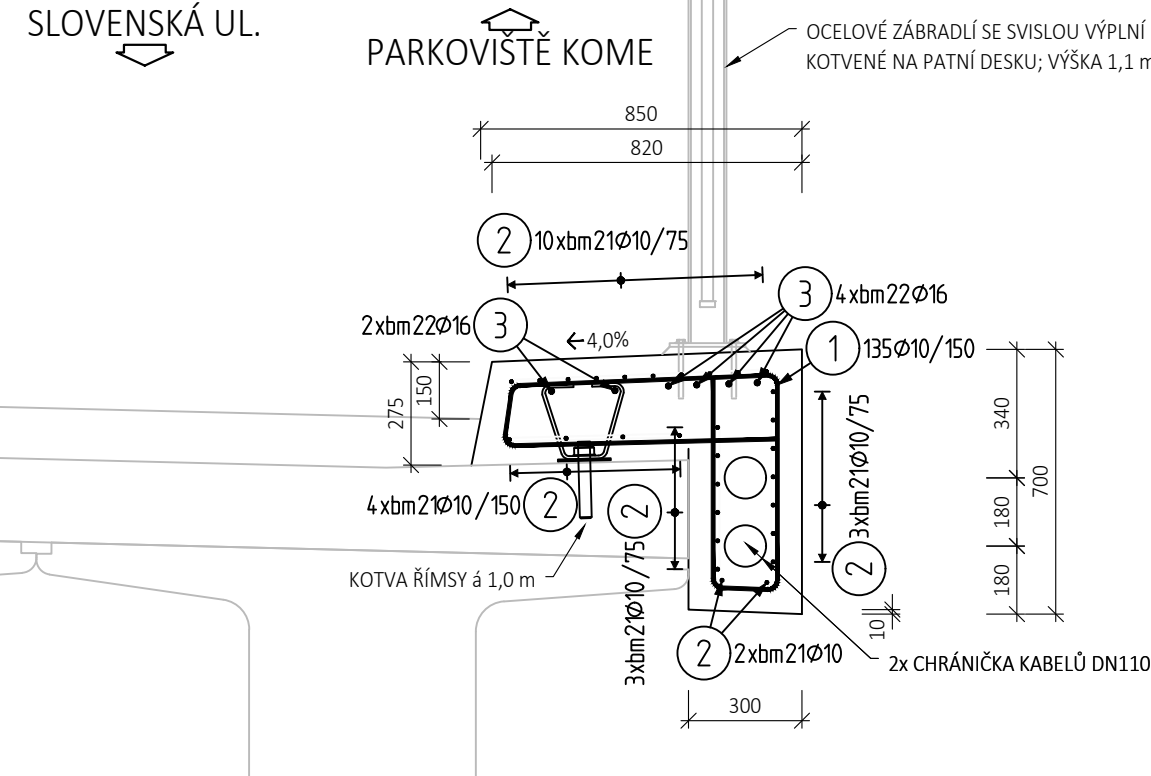

PŘÍČNÝ ŘEZ PRAVOU ŘÍMSOU NA KŘÍDLE - DÉLKA 4,8 m  
M 1:20

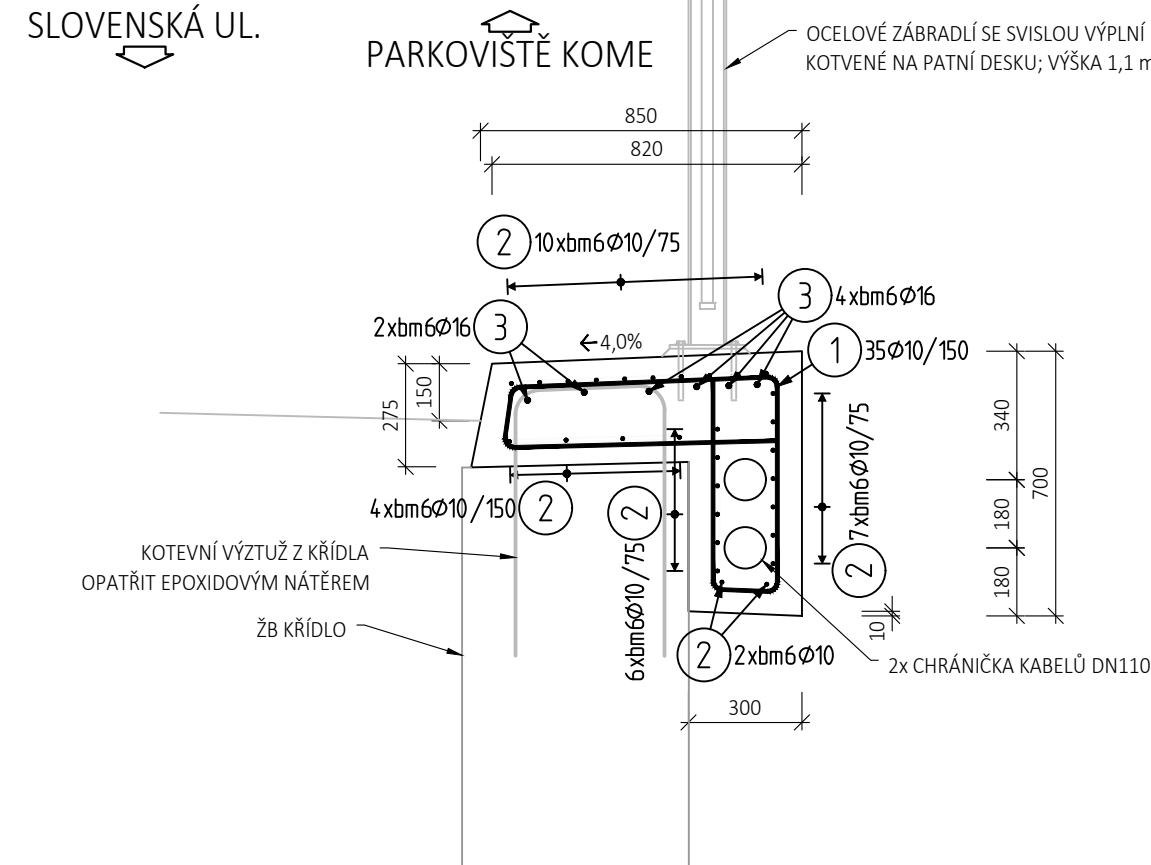

POZNÁMKA:

- VŠECHNY DETAILS BUDOU PROVEDENY DLE VL4, POKUD NENÍ UVEDENO JINAK.
- SMRŠŤOVACÍ SPÁRA BUDE PROVEDENA V SOULADU S VL4-208.04.
- DISTANČNÍ VÝZTUŽ DLE ZVYKU ZHOTOVITELE.
- ŘÍMSY, KOTVENÍ A DETAILS APOD. BUDE PROVEDENO DLE VL4/2015
- VŠECHNY VIDITELNÉ HRANY ŘÍMS BUDOU ZKOŠENY 15/15 mm VLOŽENÍM LIŠTY DO BEDNĚNÍ, POKUD NENÍ UVEDENO JINAK.
- KOTEVNÍ VÝZTUŽ KŘÍDLA OPATŘIT EPOXIDOVÝM NÁTĚREM

NAVRHOVANÉ BETONY:

ŘÍMSY C30/37-XC4, XD3, XF4-CI 0,4-D<sub>max</sub> 22-S3

OCEL:

BETONÁŘSKÁ VÝZTUŽ B 500B


MINIMÁLNÍ PŘESAHOVÁ DÉLKA  
VÝZTUŽE PRO BETON C 30/37:

Ø10 - 540 mm  
Ø12 - 650 mm


KRYTÍ:

ŘÍMSY MINIMÁLNÍ / JMENOVITÉ  
50 mm / 60 mm

SCHÉMA KRYTÍ VÝZTUŽE BETONEM

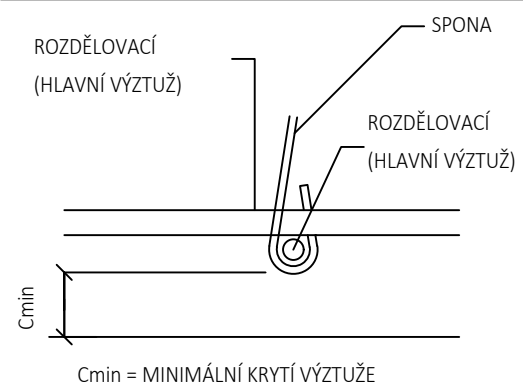

OHYBY VÝZTUŽE (SCHÉMA)

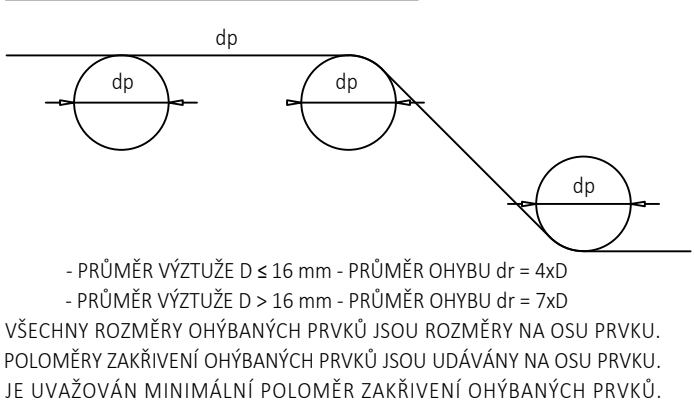

Pol	Profil	Delka [mm]	ks	B 500	
				10	16
1	10	2830	170	481.1	
2	10	BM	-	2742.0	
3	16	BM	-		370.0
4	10	6180	170	1050.6	
CELKOVÁ DELKA [m]				4273.7	370.0
HMOTNOST [kg]				2634.9	584.0
CELKOVÁ HMOTNOST [kg]				3218.9	

KOTVY ŘÍMS NA MOSTĚ - 3 x 19 = 57 ks

03	...		
02	...		
01	...		
REVIZE	POPIS	DATUM	PODPIS

OBJEDNATEL
MAGISTRÁT MĚSTA KARLOVY VARY MOSKEVSKÁ 2035/21 361 20, KARLOVY VARY
KarlovyVARY®

SAGASTA s.r.o. SÍDLLO: NOVODVORSKÁ 1010/414, 142 00 PRAHA 4 IČ: 045 98 555 DIČ: CZ045 98 555				JTSK Bpv ČÍSLO SOUPRAVY
ODPOVĚDNÝ PROJEKTANT ING. JAN FIŠER	VYPRACOVAL ING. JAN FIŠER	KONTROLA ING. JANA BÄRTOVÁ, Ph.D.	HIP ING. VÍT HOZNOUR	
OBSAH KARLOVY VARY, MOST U LETNÍHO KINA M21 - DEMOLICE A NOVOSTAVBA D - DOKUMENTACE OBJEKTŮ A TECHNICKÝCH A TECHNOLOGICKÝCH ZAŘÍZENÍ D.3 SO 201 - REKONSTRUKCE MOSTU U LETNÍHO KINA M21				ČÍSLO ZAKÁZKY 120 011 DOKUMENTACE PDPS MĚŘÍTKO 1:20 DATUM 10/2020 POČET FORMÁTŮ 4x4
NÁZEV PŘÍLOHY TVAR A VÝZTUŽ ŘÍMS				ČÁST ČÍSLO PŘÍLOHY 11
DOKUMENTACI LZE UŽÍVAT POUZE VE SMYSLU PŘÍSLUŠNÉ SMLOUVY O DÍLO. VÝKRES, ČI JEHO ČÁST, MŮŽE BÝT KOPÍROVÁN NEBO JINÝM ZPŮSOBEM ROZŠÍŘOVÁN POUZE PO PŘEDCHOZÍM SOUHLASU SAGASTA s.r.o.				