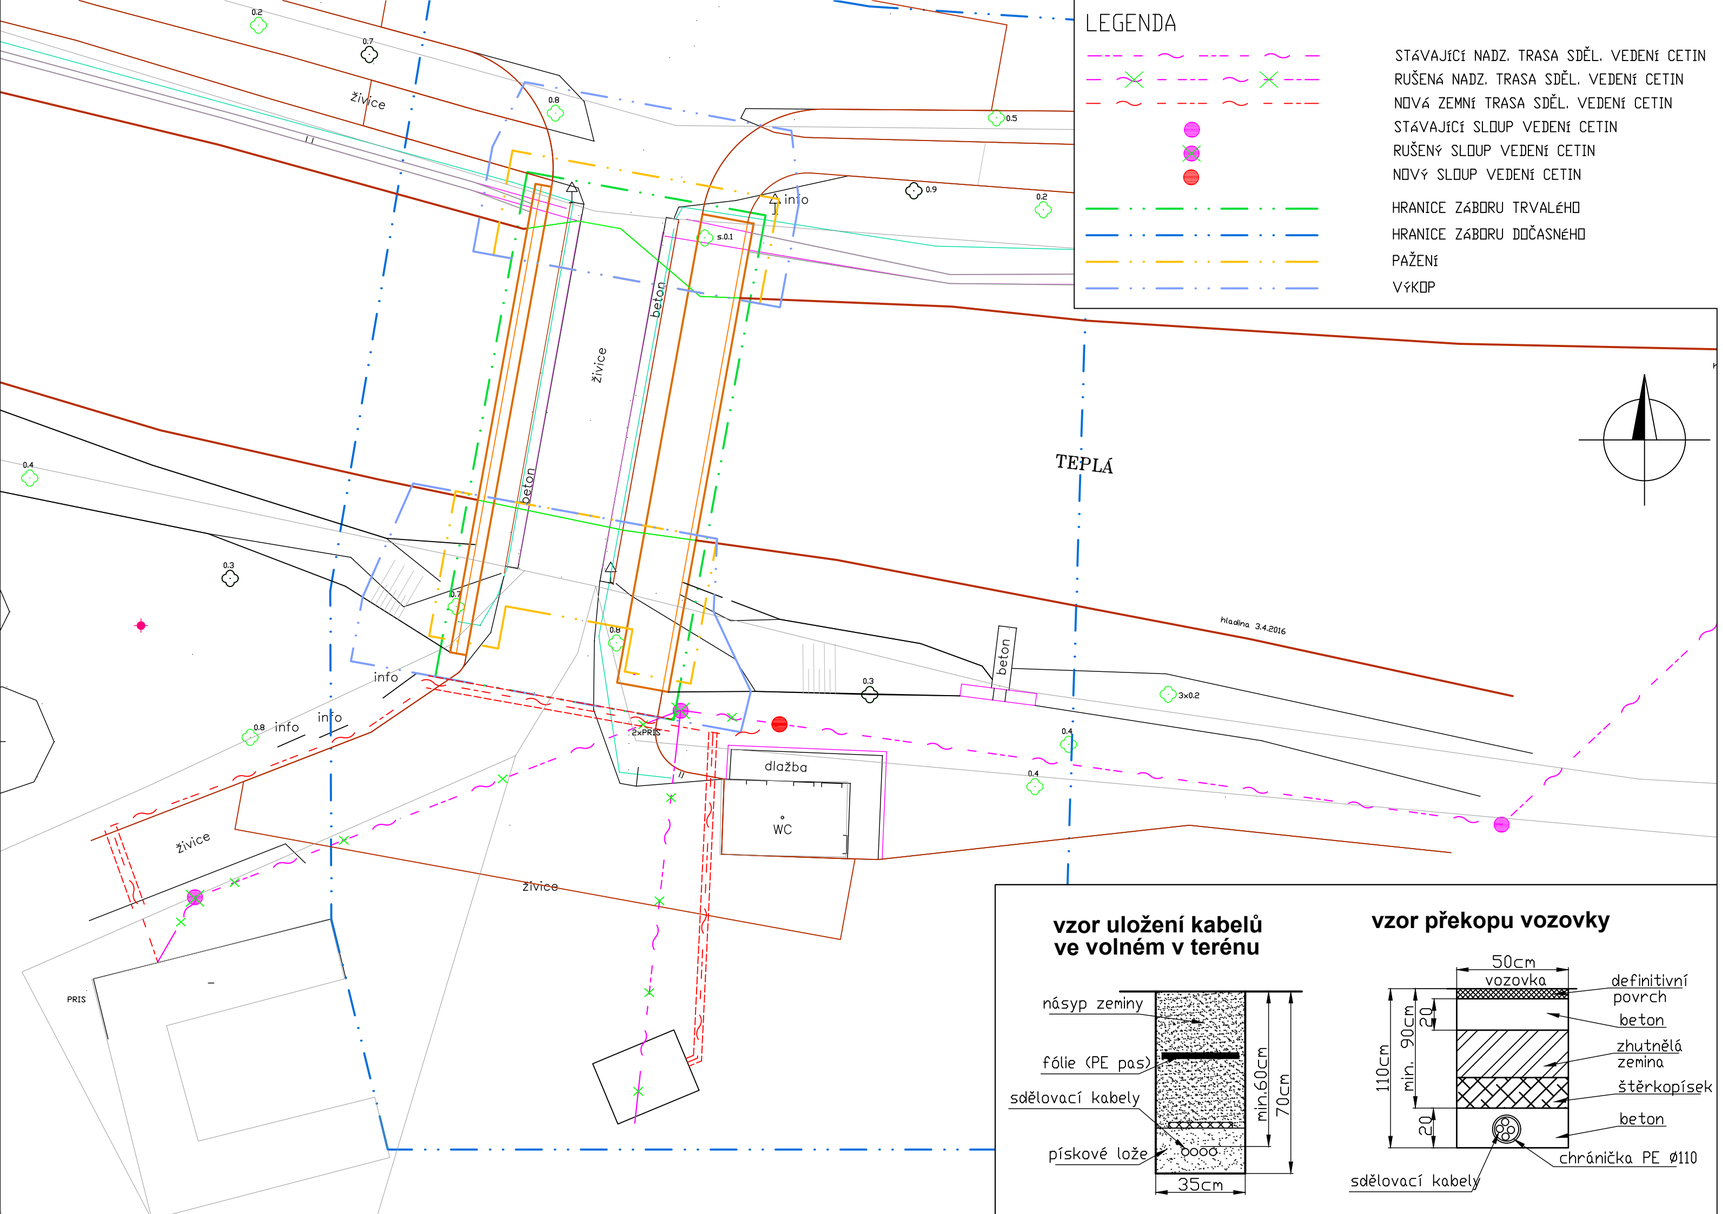

LEGENDA

- STÁVAJÍCÍ NADZ. TRASA SDĚL. VEDENÍ CETIN
- RUŠENÁ NADZ. TRASA SDĚL. VEDENÍ CETIN
- NOVÁ ZEMNÍ TRASA SDĚL. VEDENÍ CETIN
- STÁVAJÍCÍ SLOUP VEDENÍ CETIN
- RUŠENÝ SLOUP VEDENÍ CETIN
- NOVÝ SLOUP VEDENÍ CETIN
- HRANICE ZÁBORU TRVALÉHO
- HRANICE ZÁBORU DOČASNÉHO
- PAŽENÍ
- VÝKOP

REVIZE	POPIS	DATUM	PODPIS
03	...		
02	...		
01	...		

OBJEDNATEL

MAGISTRÁT MĚSTA KARLOVY VARY
MOSKEVSKÁ 2035/21
361 20, KARLOVY VARY

KarlovyVARY°

vzor uložení kabelů ve volném v terénu

vzor překopu vozovky

SAGASTA s.r.o.
SÍDLO: NOVODVORSKÁ 1010/14, 142 00 PRAHA 4
IČ: 045 98 555 DIČ: CZ045 98 555

SAGASTA

ODPOVĚDNÝ PROJEKTANT	VYPRACOVAL	KONTROLA	HIP
Ing. Martin Čížek	Bc. Aleš Mašek	Ing. Martin Čížek	Ing. Vít Hoznour

JTSK	Bpv
ČÍSLO SOUPRAVY	

OBSAH

KARLOVY VARY, MOST U LETNÍHO KINA M21 - DEMOLICE A NOVOSTAVBA

D - DOKUMENTACE OBJEKTŮ A TECHNICKÝCH A TECHNOLOGICKÝCH ZAŘÍZENÍ

D.8 SO 404 Přeložka vedení CETIN

ČÍSLO ZAKÁZKY	120 011
DOKUMENTACE	PDPS
MĚŘÍTKO	1:200
DATUM	10/2020
POČET FORMÁTŮ	3xA4

NÁZEV PŘÍLOHY

KABELOVÝ PLÁN

ČÁST	ČÍSLO PŘÍLOHY
D.8	2

DOKUMENTACI LZE UŽÍVAT POUZE VE SMYSLU PŘÍSLUŠNÉ SMLOUVY O DÍLO. VÝKRES, ČI JEHO ČÁST, MŮŽE BÝT KOPÍROVÁN NEBO JINÝM ZPŮSOBEM ROZŠÍŘOVÁN POUZE PO PŘEDCHOZÍM SOUHLASU SAGASTA s.r.o.