

03	...		
02	...		
01	...		
REVIZE	POPIS	DATUM	PODPIS

## OBJEDNATEL

MAGISTRÁT MĚSTA KARLOVY VARY  
MOSKEVSKÁ 2035/21  
361 20, KARLOVY VARY


**Karlovy VARY°**

<b>SAGASTA s.r.o.</b> SÍDLLO: NOVODVORSKÁ 1010/414, 142 00 PRAHA 4 IČ: 045 98 555 DIČ: CZ045 98 555				 <b>SAGASTA</b>		JTSK Bpv ČÍSLO SOUPRAVY	
ODPOVĚDNÝ PROJEKTANT	VYPRACOVAL	KONTROLA	HIP				
ING. TOMÁŠ SVOBODA	ING. ANNA GONŠČÁKOVÁ	ING. JANA BÁRTOVÁ, Ph.D.	ING. VÍT HOZNOUR				
OBSAH <b>KARLOVY VARY, MOST U LETNÍHO KINA M21 - DEMOLICE A NOVOSTAVBA</b> <b>D - DOKUMENTACE OBJEKTŮ A TECHNICKÝCH A TECHNOLOGICKÝCH ZAŘÍZENÍ</b> <b>D.5 SO 302 - PŘELOŽKA KANALIZACE</b>				ČÍSLO ZAKÁZKY 120 011 DOKUMENTACE PDPS MĚŘÍTKO schéma DATUM 10/2020 POČET FORMÁTŮ 4xA4			
NÁZEV PŘÍLOHY <b>VZOROVÉ KANALIZAČNÍ ŠACHTY</b>				ČÁST <b>D.5</b>		ČÍSLO PŘÍLOHY <b>4</b>	
DOKUMENTACI LZE UŽÍVAT POUZE VE SMYSLU PŘÍSLUŠNÉ SMLOUVY O DÍLO. VÝKRES, ČI JEHO ČÁST, MŮŽE BÝT KOPÍROVÁN NEBO JINÝM ZPŮSOBEM ROZŠÍŘOVÁN POUZE PO PŘEDCHOZÍM SOUHLASU SAGASTA s.r.o.							

CHARAKTERISTIKA TYPU


ŠACHTA PŘÍMÁ SE SPÁDOVÝM STUPNĚM PRO TROUBY DN 150–600 KAMENINA, PVC A JINÉ MATERIÁLY

VZOR - ŠACHTA ŠS1 - výška dle Podélného profilu - 1,95m

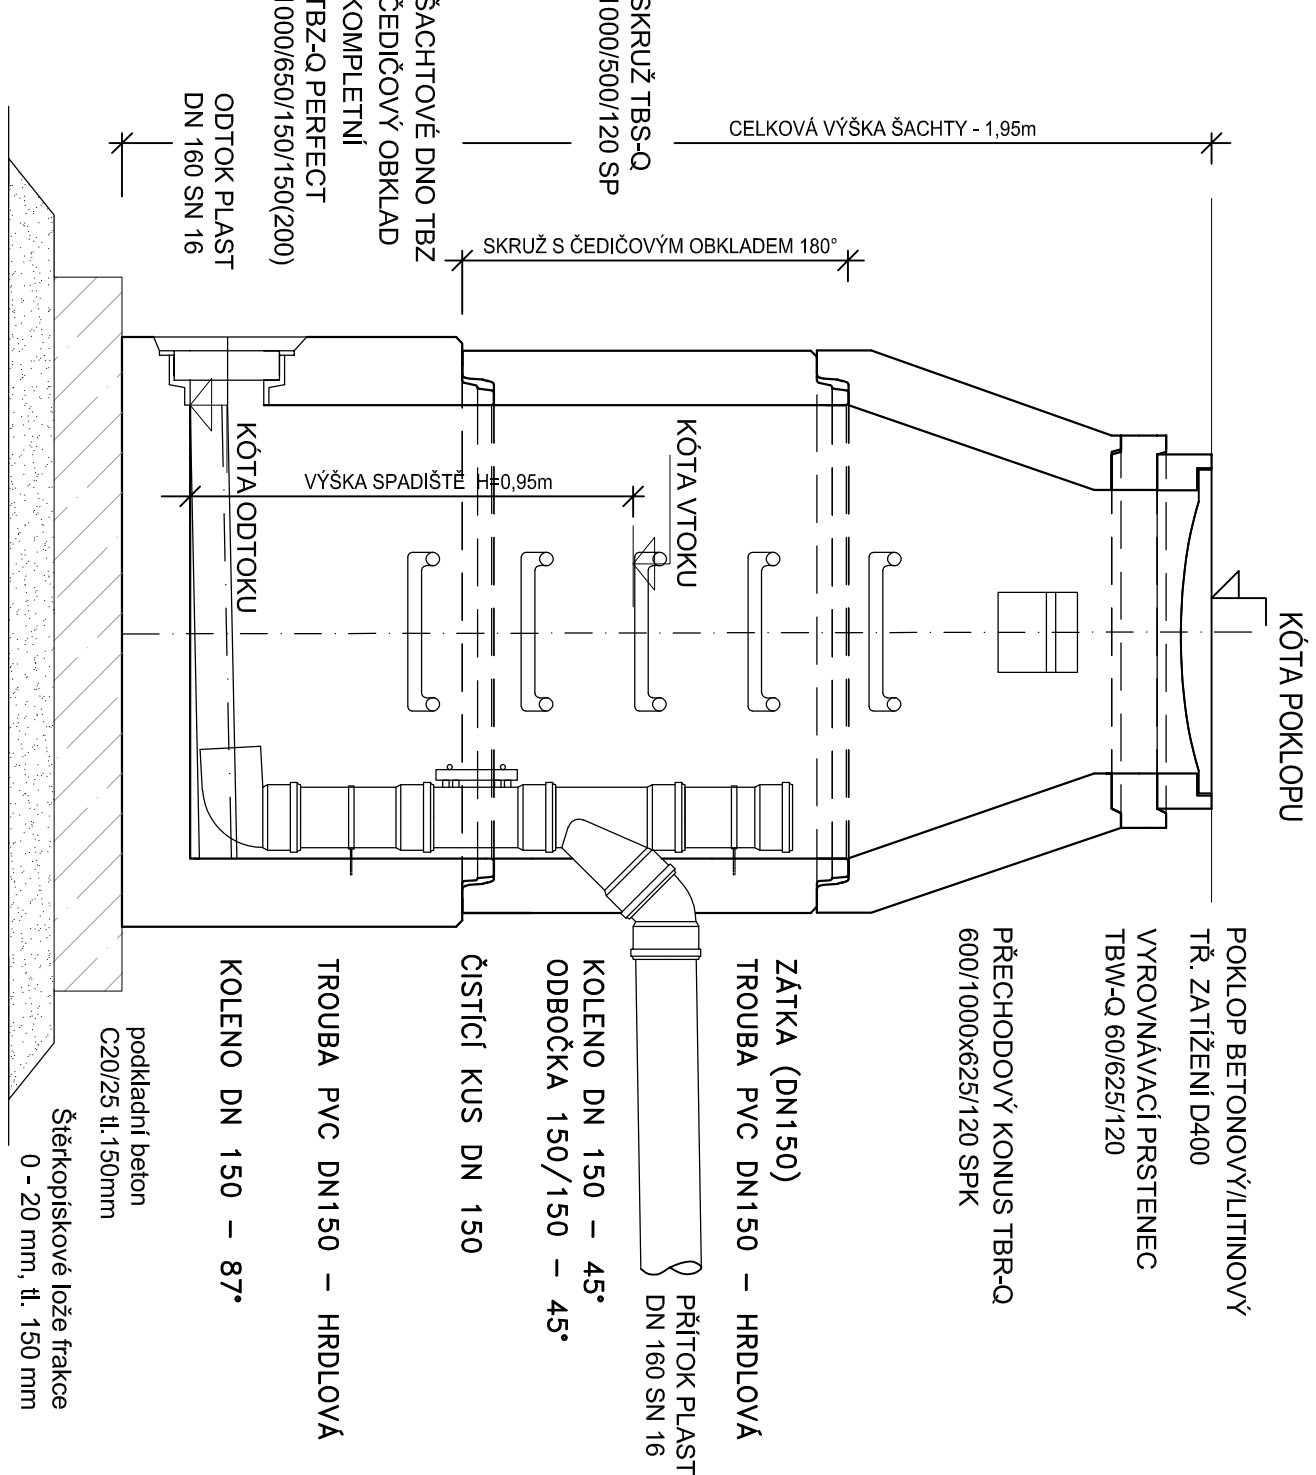

Poznámka : svislé potrubí v šachtě bude uchyceno ocelovou dvoudílnou objímkou s pryžovou výstýlkou pro velmi pevné připevnění kruhových rozvodů ke konstrukcím pomocí šroubu s vrutem.

VZOR - ŠACHTA Š2 - výška dle Podélného profilu - 0,93 m

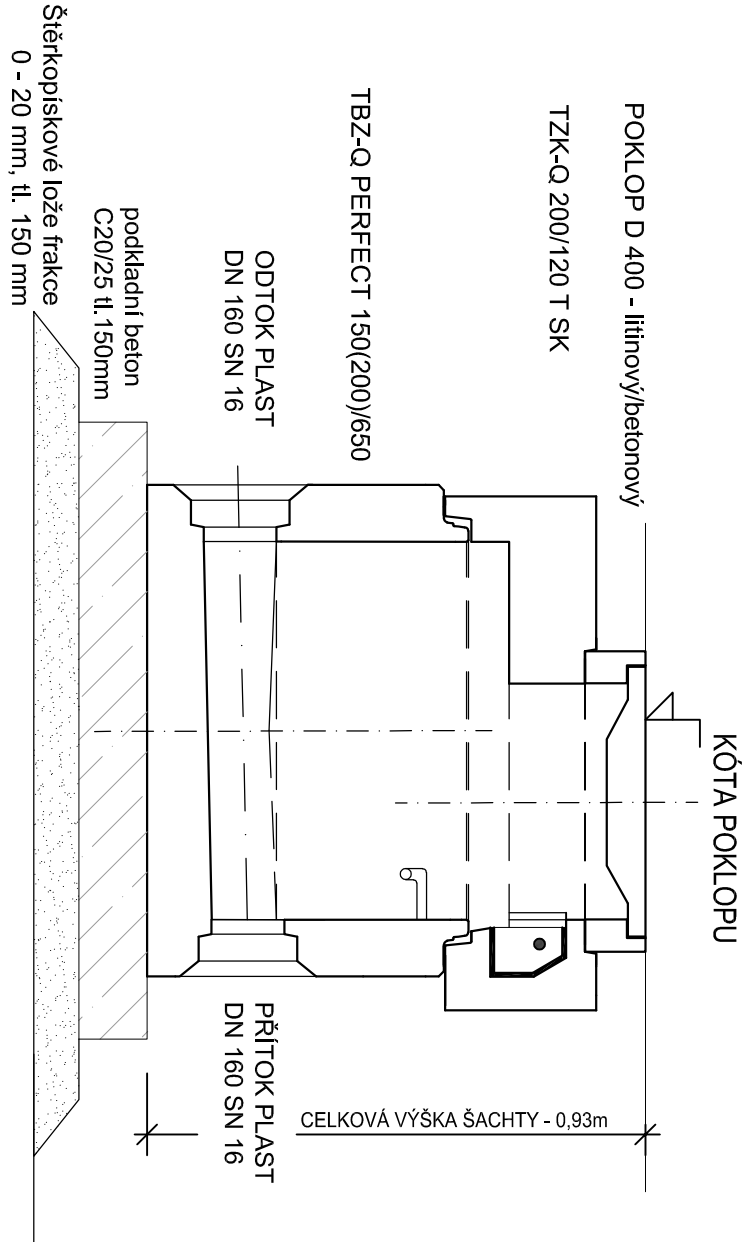

VZOR - ŠACHTA Š3 - výška dle Podélného profilu - 0,65 m

monolitická atypická

