

PVC DN 160, SN 12 (SN16)

Vzdálenost šachet [m]

Hloubka dna potrubí [m]

Kóta dna [m n.m.]


Kóta terénu [m n.m.]

Srovnávací rovina

Staničení [m]

Materiál/délka [-;m]

Sklon/délka [%;m]

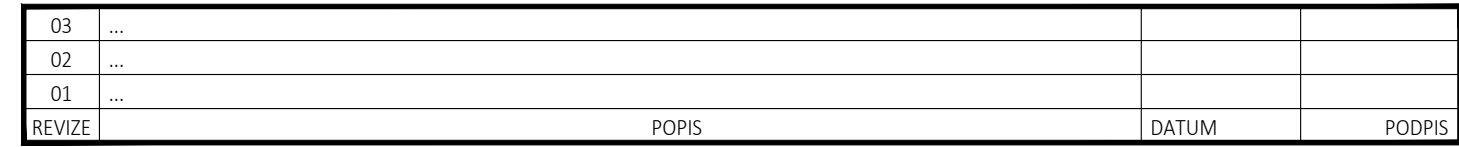

OBJEDNATEL

MAGISTRÁT MĚSTA KARLOVY VARY
MOSKEVSKÁ 2035/21
361 20, KARLOVY VARY

Karlovy VARY°

<div>SAGASTA s.r.o.</div> <div>SÍDLO: NOVODVORSKÁ 1010/414, 142 00 PRAHA 4 IČ: 045 98 555 DIČ: CZ045 98 555</div>				<div> SAGASTA</div>		<div>JTSK</div> <div>ČÍSLO SOUPRAVY</div>	
<div>ODPOVĚDNÝ PROJEKTANT</div> <div>ING. TOMÁŠ SVOBODA</div>		<div>VYPRACOVAL</div> <div>ING. ANNA GONŠČÁKOVÁ</div>		<div>KONTROLA</div> <div>ING. JANA BÁRTOVÁ, Ph.D.</div>		<div>HIP</div> <div>ING. VÍT HOZNOUR</div>	
<div>OBSAH</div> <div>KARLOVY VARY, MOST U LETNÍHO KINA M21 - DEMOLICE A NOVOSTAVBA D - DOKUMENTACE OBJEKTŮ A TECHNICKÝCH A TECHNOLOGICKÝCH ZAŘÍZENÍ D.5 SO 302 - PŘELOŽKA KANALIZACE</div>						<div>ČÍSLO ZAKÁZKY</div> <div>120 011</div>	
						<div>DOKUMENTACE</div> <div>PDPS</div>	
						<div>MĚŘÍTKO</div> <div>1:200/100</div>	
						<div>DATUM</div> <div>10/2020</div>	
						<div>POČET FORMÁTŮ</div> <div>3xA4</div>	
<div>NÁZEV PŘÍLOHY</div> <div>PODÉLNÝ PROFIL</div>						<div>ČÁST</div> <div>D.5</div>	
						<div>ČÍSLO PŘÍLOHY</div> <div>3</div>	
<div>DOKUMENTACI LZE UŽÍVAT POUZE VE SMYSLU PŘÍSLUŠNÉ SMLOUVY O DÍLO. VÝKRES, ČI JEHO ČÁST, MŮŽE BÝT KOPIROVÁN NEBO JINÝM ZPŮSOBEM ROZŠÍŘOVÁN POUZE PO PŘEDCHOZÍM SOUHLASU SAGASTA s.r.o.</div>							