


VZOROVÝ PŘÍČNÝ ŘEZ

M 1:50

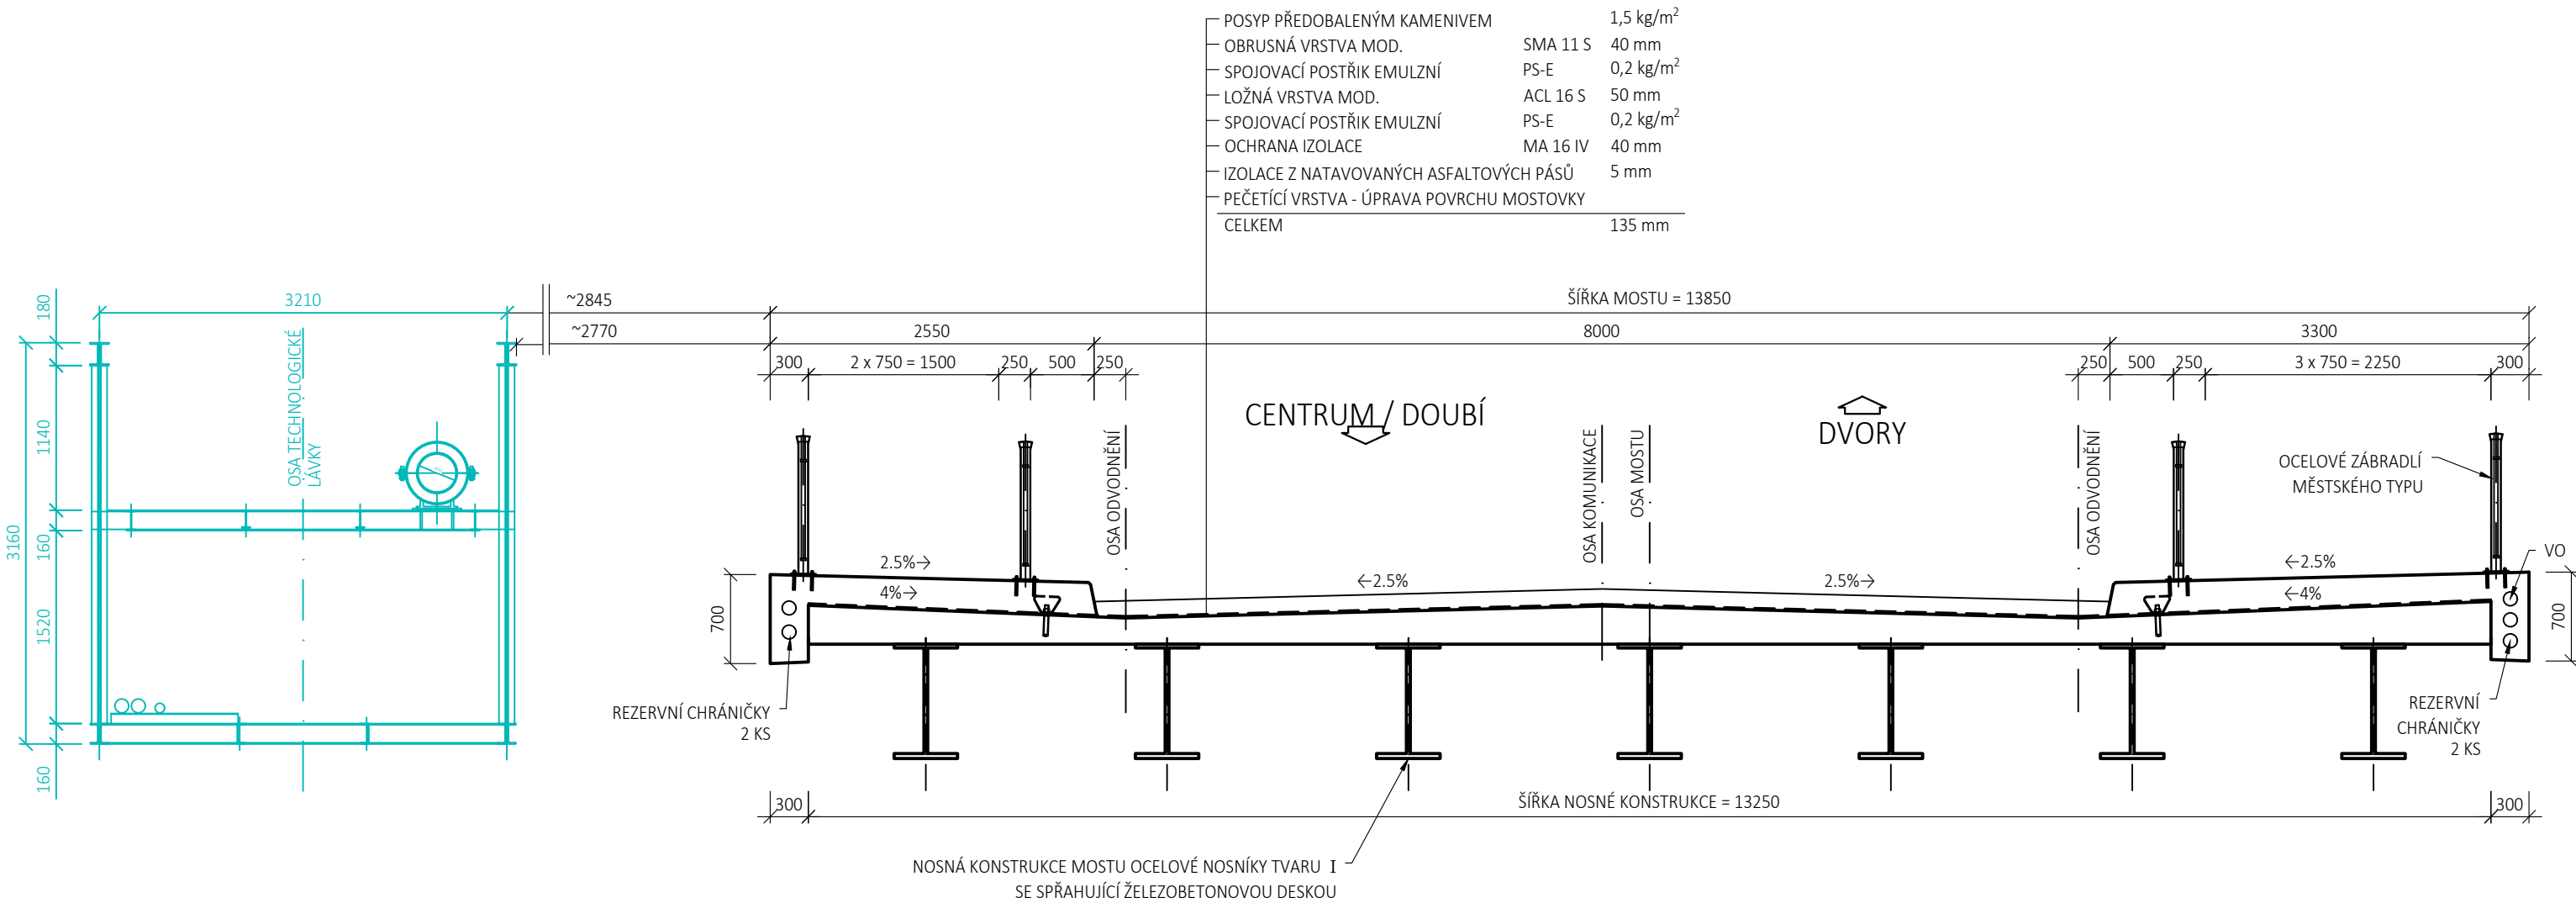

03	...		
02	...		
01	...		
REVIZE	POPIS	DATUM	PODPIS

OBJEDNATEL STAVBY: STATUTÁRNÍ MĚSTO KARLOVY VARY MOSKEVSKÁ 2035/21 361 20 KARLOVY VARY		RAZÍTKO, DATUM, PODPIS:
ZHOTOVITEL: EUROVIA CS, a.s. U MICHELSKÉHO LESA 1581/2, MICHLE, 140 00 PRAHA 4 OBLAST ČECHY ZÁPAD, ZÁVOD KARLOVY VARY SEDLICKÁ 72, 360 10 KARLOVY VARY		RAZÍTKO, DATUM, PODPIS:

SAGASTA s.r.o. SÍDL: NOVODVORSKÁ 1010/414, 142 00 PRAHA 4 IČ: 045 98 555      DIČ: CZ045 98 555				JTSK ČÍSLO SOUPRAVY
ODPOVĚDNÝ PROJEKTANT ING. MARTINA NEUMANNOVÁ	VYPRACOVAL ING. MARTINA NEUMANNOVÁ	KONTROLA ING. DÁVID KUCZIK	HIP ING. VÍT HOZNOUR	ČÍSLO ZAKÁZKY DOKUMENTACE MĚŘÍTKO DATUM POČET FORMÁTŮ
OBNOVA DVORSKEHO MOSTU PŘES REKU OHŘI V KARLOVÝCH VARECH - VÝSTAVBA NOVÉHO MOSTU				ST 1:50 11/2020 3 x A4
NÁZEV PŘÍLOHY VZOROVÝ PŘÍČNÝ ŘEZ				ČÍSLO PŘÍLOHY B.4
DOKUMENTACI LZE UŽÍVAT POUZE VE SMYSLU PŘÍSLUŠNÉ SMLOUVY O DÍLO, VÝKRES, ČI JEHO ČÁST, MŮŽE BÝT KOPÍROVÁN NEBO JINÝM ZPŮSOBEM ROZŠÍŘOVÁN POUZE PO PŘEDCHOZÍM SOUHLASU SAGASTA s.r.o.				