



## **Vodárny a kanalizace Karlovy Vary, a.s.**

360 07 Karlovy Vary - Doubí, Studentská 328/64

zapsané s účinností od 1.1.1994 v OR u KS Plzeň, odd. B, vložka č. 3

Město/katastr **Karlovy Vary**

Číslo jednací : **2021/00633**

Čtvrť/Ulice **Vřídelní kolonáda, p.č. 229, 215**

Datum : **22.03.2021**

č.p. :

Za účelem : **II.etapa oprav**

Investor/projektant : **Iveta Drahokoupilová**

Zasláno : **e-mail**

Stupeň : **zákres sítí**

Provoz vodovodů : **K.Vary, p.Horváth, tel.: 606 652 910, jhorvath@vodakva.cz**

Provoz kanalizace : **p.Dietl, tel.: 602 835 474, rdietl@vodakva.cz**

Zakreslil : **Marcela Příkrylová**

Vodovodní a kanalizační zařízení jsou na situaci zakreslena informativně dle stávající dokumentace VAK K. Vary, a.s. Zařízení je nutno upřesnit vytýčením na místě. Přesné vytýčení vodovodních a kanalizačních zařízení vám zajistí naše příslušné provozy vodovodů a kanalizace.

Požadujeme dodržet ochranné pásmo vodovodu a kanalizace, které je min. 1,5 m od líce potrubí na obě strany (u potrubí do prům. 500 mm) a min. 2,5 m od líce potrubí na obě strany (u potrubí nad prům. 500 mm).

U potrubí (vodovodu a kanalizace) o průměru nad 200 mm včetně, jehož dno je uloženo v hloubce větší než 2,5 m pod upraveným povrchem, se vzdálenost od vnějšího líce zvyšuje o 1,0 m.

Při souběhu a křížení se stávajícími sítěmi ve správě Vodakvy požadujeme respektovat ČSN 73 6005 Prostorové uspořádání sítí technického vybavení.

**Tento doklad nenahrazuje vyjádření k územnímu souhlasu, územnímu/stavebnímu řízení. Technické řešení (projektovou dokumentaci) požadujeme předložit na VaK K.Vary k odsouhlasení.**

Při dalším jednání ohledně předmětné akce používejte prosím příslušné číslo jednací.  
CO : vlastní

Datum :

**22-03-2021**

**Vodárny a kanalizace Karlovy Vary, a.s.**

Studentská 328/64

Technický útvar 3

360 07 Karlovy Vary - Doubí

Podpis :

Tel.: 359 010 111  
Fax: 359 010 333

E-mail:  
info@vodakva.cz

IČO: 49 78 92 28  
DIČ: CZ 49 78 92 28

Komerční banka Karlovy Vary  
číslo účtu: 1608 341 / 0100


W000001  
N: 450

Vodárny a kanalizace Karlovy Vary, a.s.  
Vodovodní rozvody jsou  
informačně zakresleny dle stávající  
dokumentace. Zařízení je nutno  
upřesnit vytyčením přímo na místě.  
Toto vyjádření platí po dobu jednoho roku.


Datum: 22-03-2021

Podpis:

Vodárny a kanalizace Karlovy Vary, a.s.  
Studentská 325/64  
Technická zpráva  
360 07 Karlovy Vary - Dlouhá

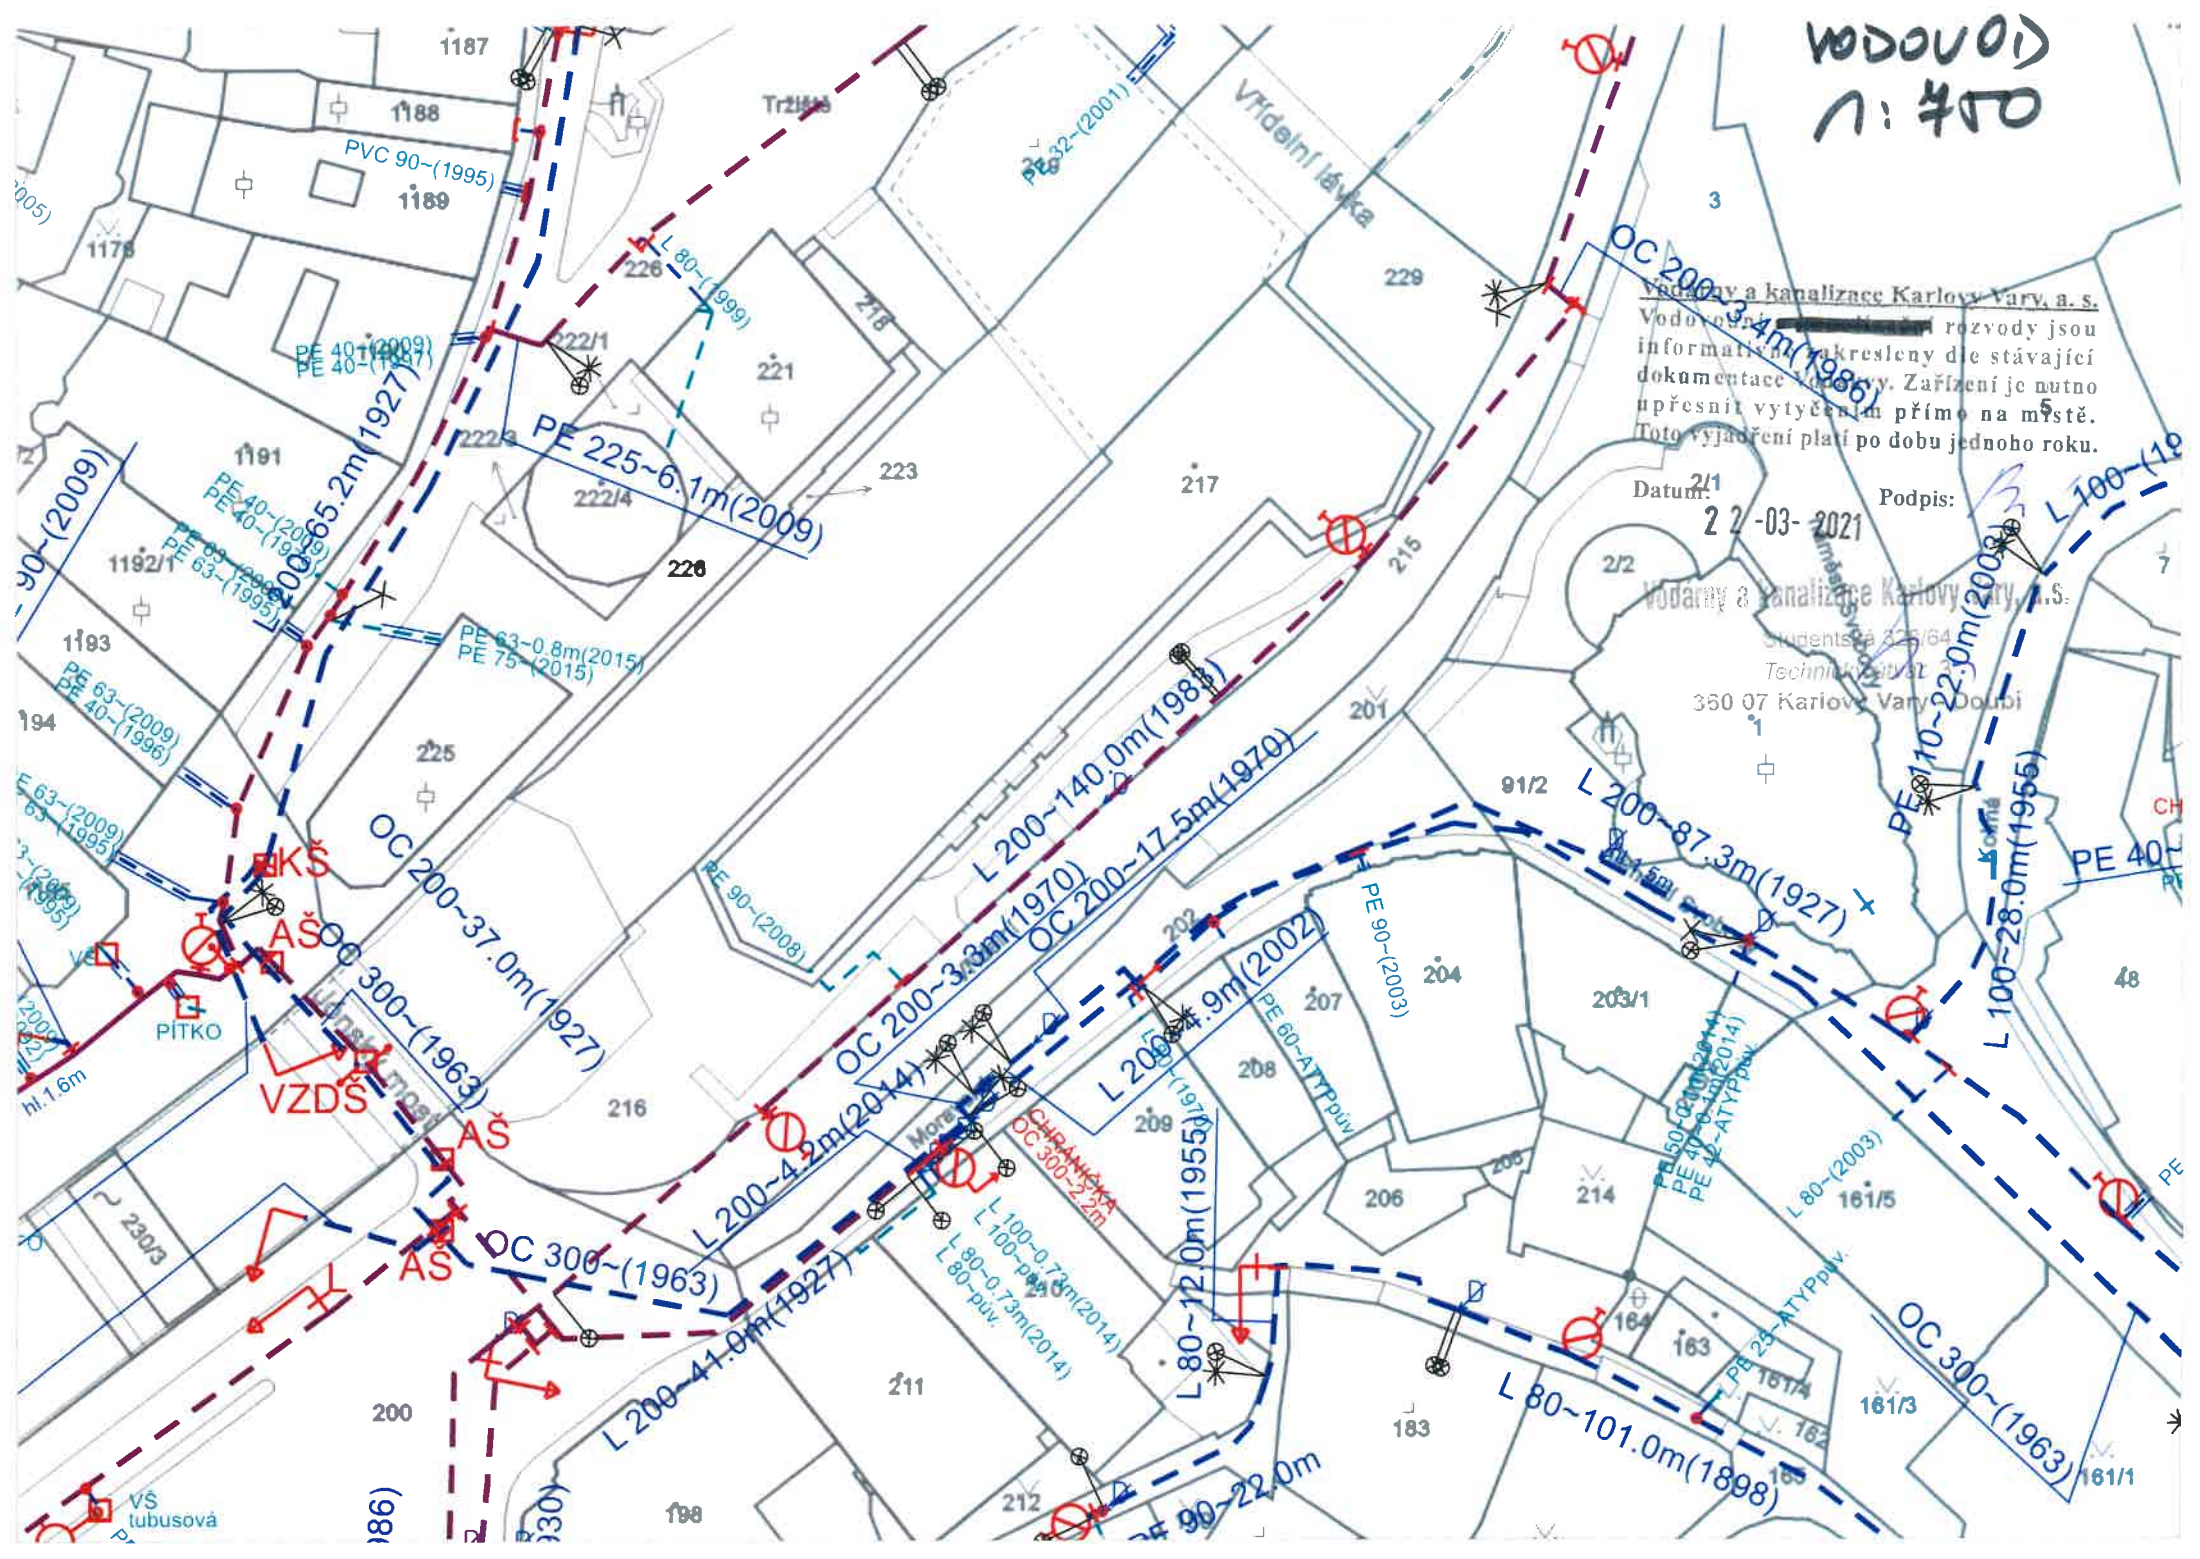

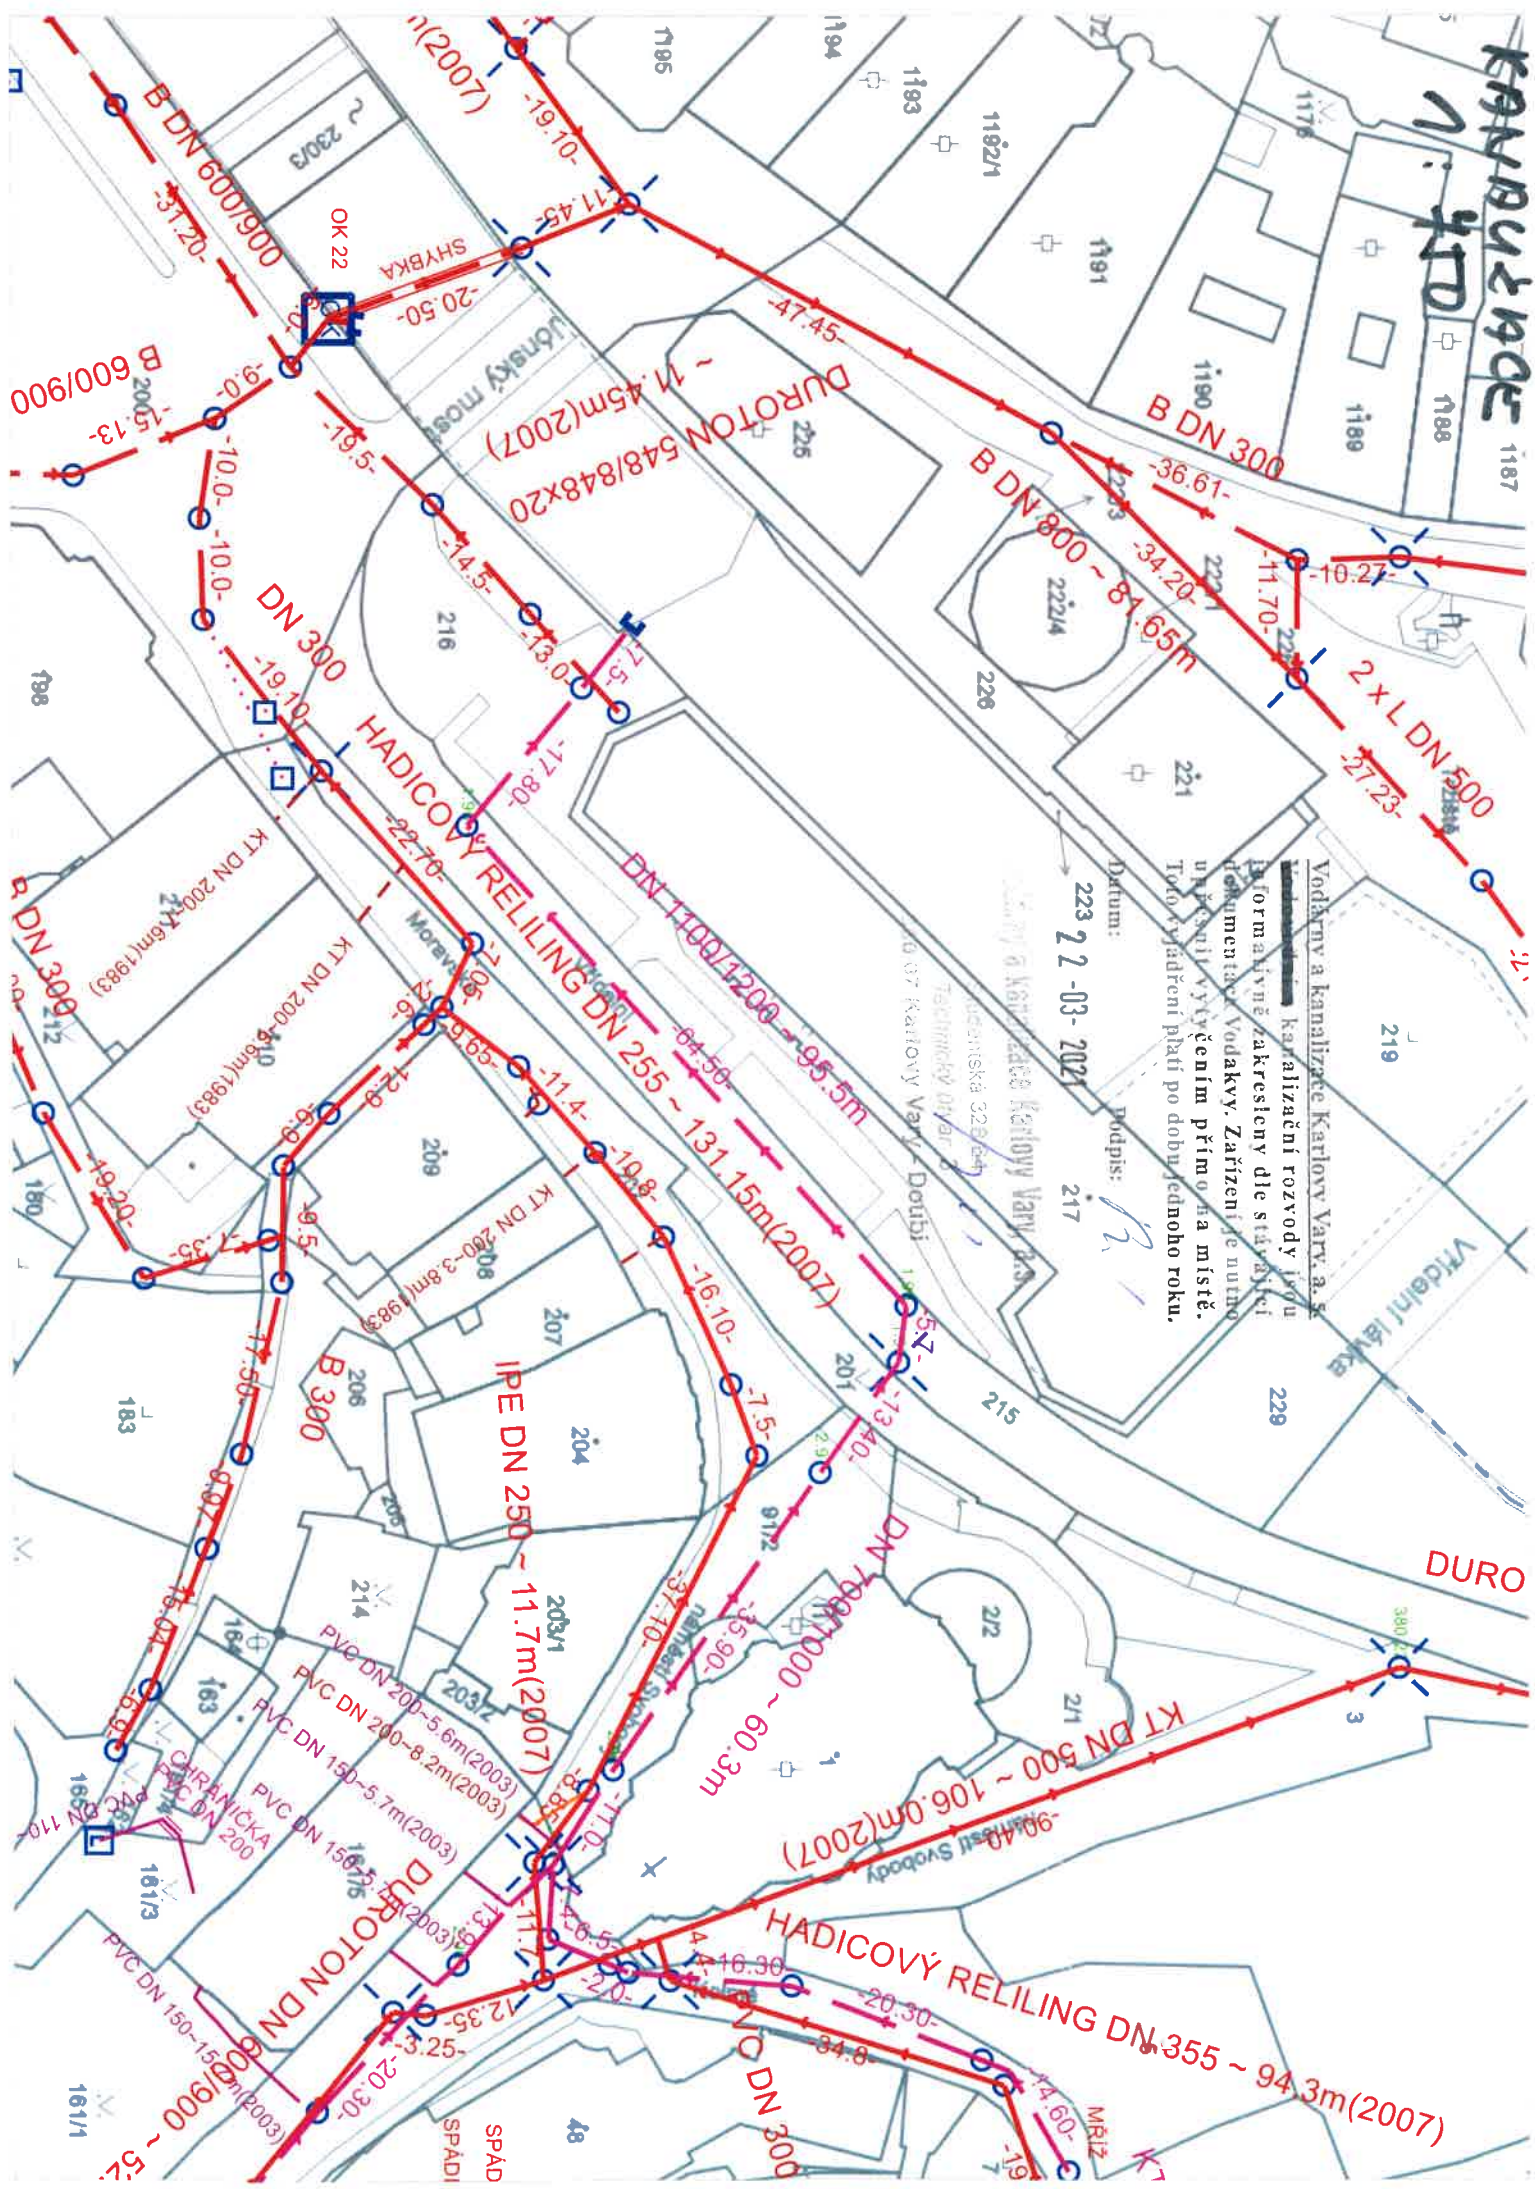

$\sqrt{10}$ 



Tržiště

" II. ETAPA OPRAV VŘÍDELNÍ KOLONÁDY "

219

zájmové území

226

218

222/1

221

22/3

222/4

226

223

Vodárny a kanalizace Karlovy Vary, a.s.

Studentská 326/64

Technický útvar 3

360 97 Karlovy Vary - Douhli

22-03-2021

217

229

3

2/1

2/2

náměstí Svobody

91/2

náměstí Svobody

202

207

204

203/1

Vřidelní

Vřidelní lávka

1:500

