




NÁVRH KOTVENÍ IPE 220 KE KOTVÁM V PODHLEDOVÉ KONSTRUKCI - HORNÍ KOTVA

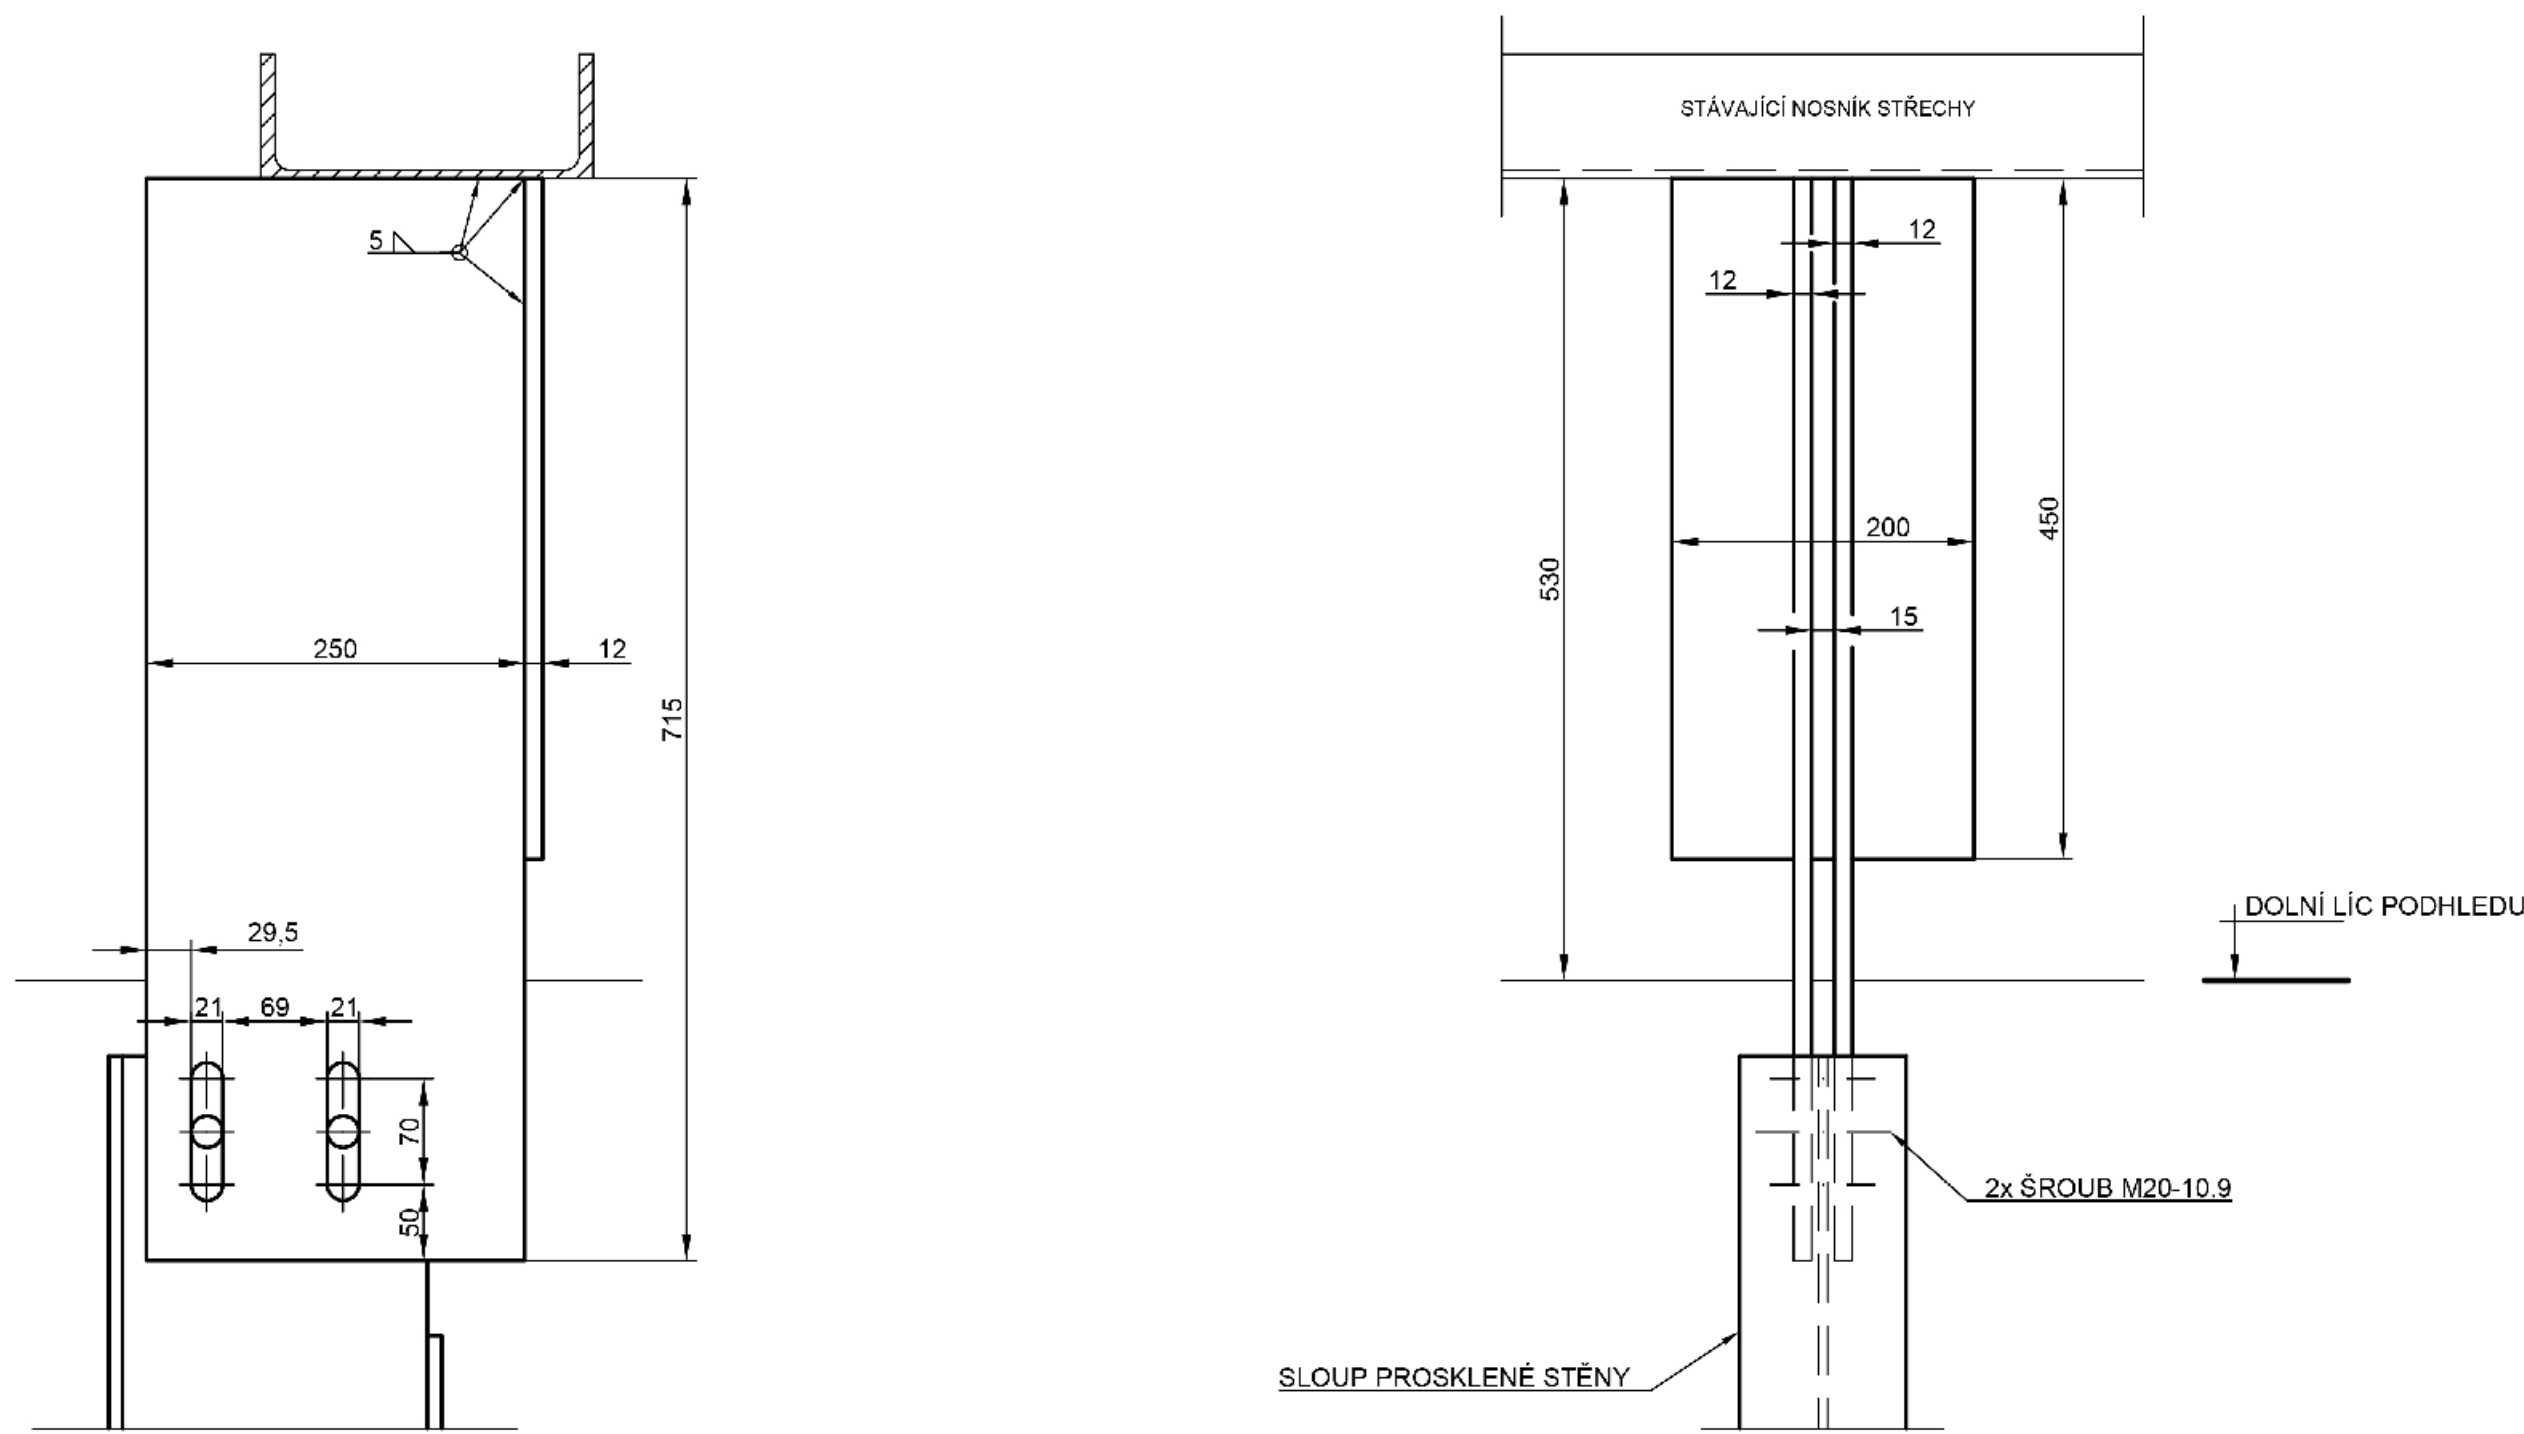


HORNÍ KONEC SLOUPU

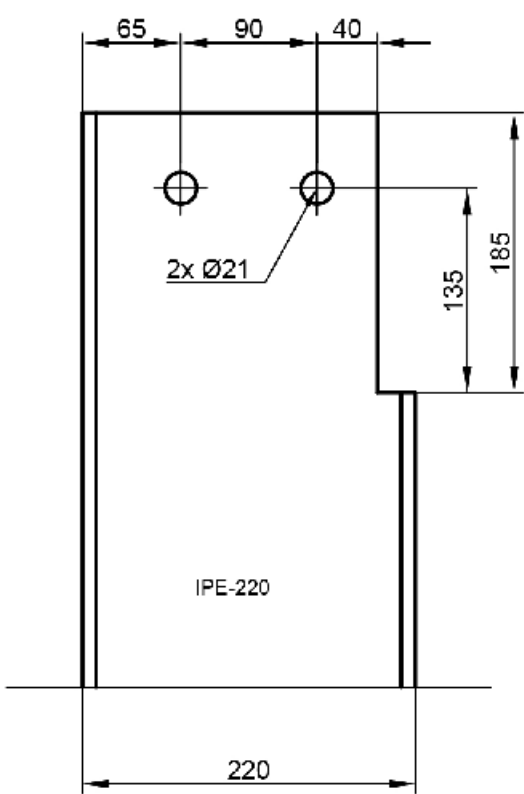


NÁVRH KOTVENÍ IPE 220 KE STROPNÍ DESCE - DOLNÍ KOTVA

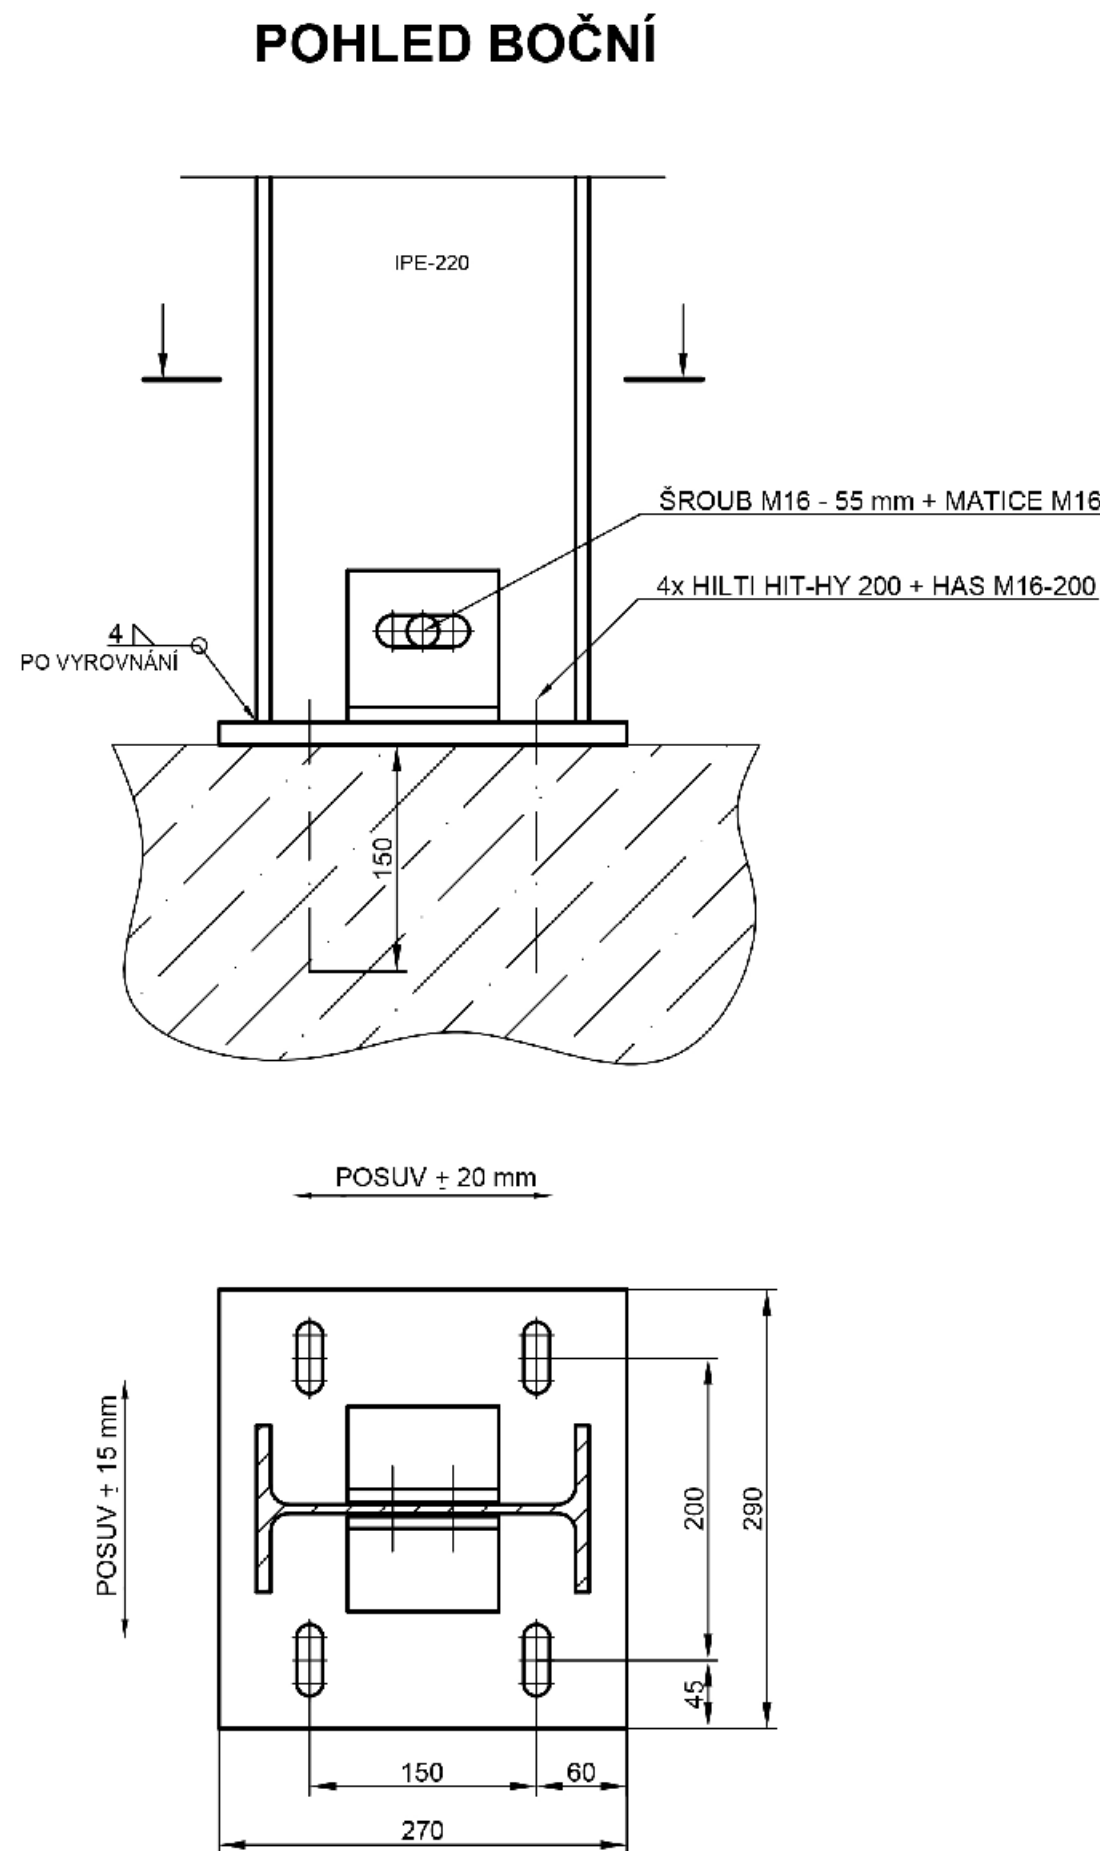

KOTEVNÍ DESKA

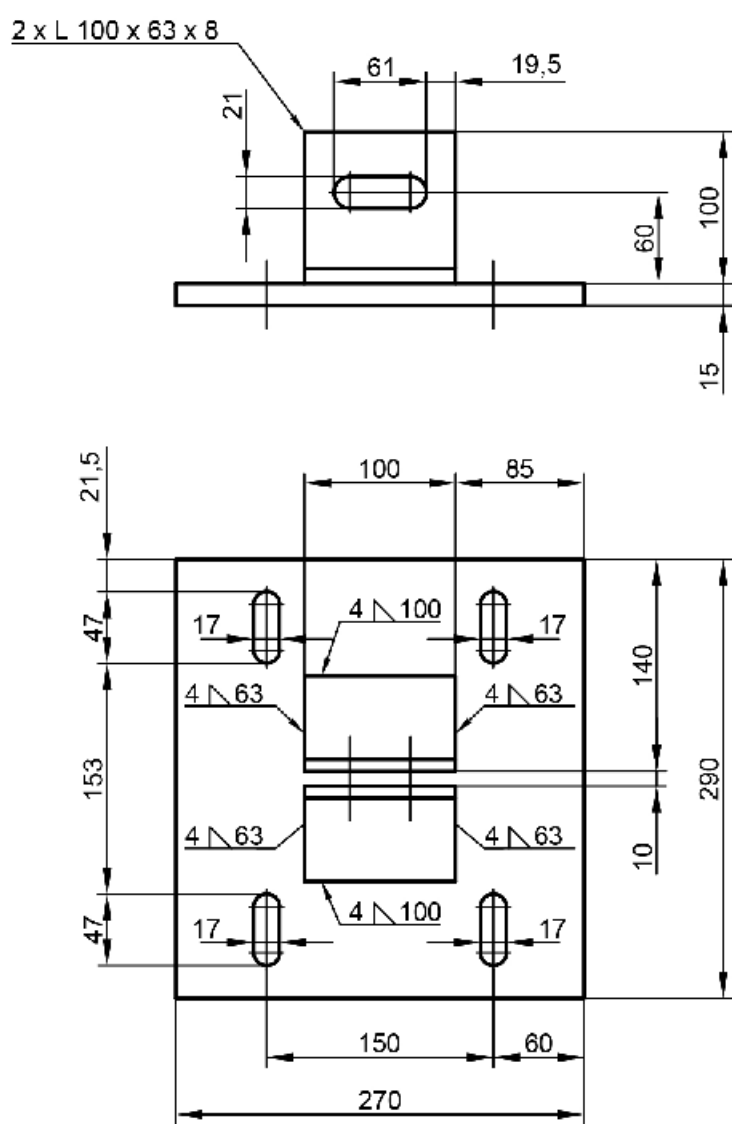


DOLNÍ KONEC SLOUPU

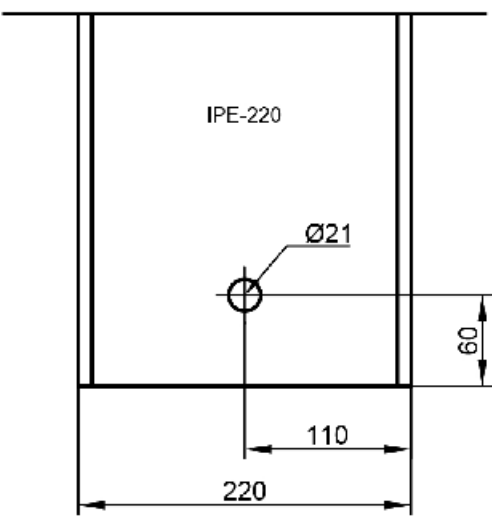

POZN.: KONSTRUKČNÍ ŘEŠENÍ KOTVENÍ IPE 220 KE STROPNÍ DESCE
NAVRHL A VYPRACOVAL : KSL.sro, Botanická, 256, 360 02 Dalovice
(ING. PETR HAMPL, ING. MARTIN KOPTA)

Ing. arch. Jiří Janisch
projektový atelier

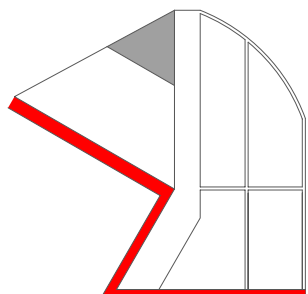

název projektu : KARLOVY VARY, VŘÍDELNÍ KOLONÁDA, OPRAVA VŘÍDELNÍ HALY, PROSKLENÉ STĚNY číslo obj. 320		
zhotovitel : Ing. arch. Jiří Janisch Sedlo 27 364 01 Útvina jiri.janisch@seznam.cz tel. 775085108 IČ.: 49188259 číslo autorizace ČKA : 03 153		objednatel : Správa přírodních léčivých zdrojů a kolonád, p.o Lázeňská 18/2 360 01 Karlovy Vary IČ.: 00872113 DIČ.: CZ00872113
razítko ČKA : podpis : 	zakázkové číslo : 10720	stupeň PD : DPS
	datum : 08.2020	paré č. :
	měřítko : 1 : 5	
název : KOTVENÍ IPE 220		výkres č. : D.8