




POHLED ŠIRŠÍ M 1: 50

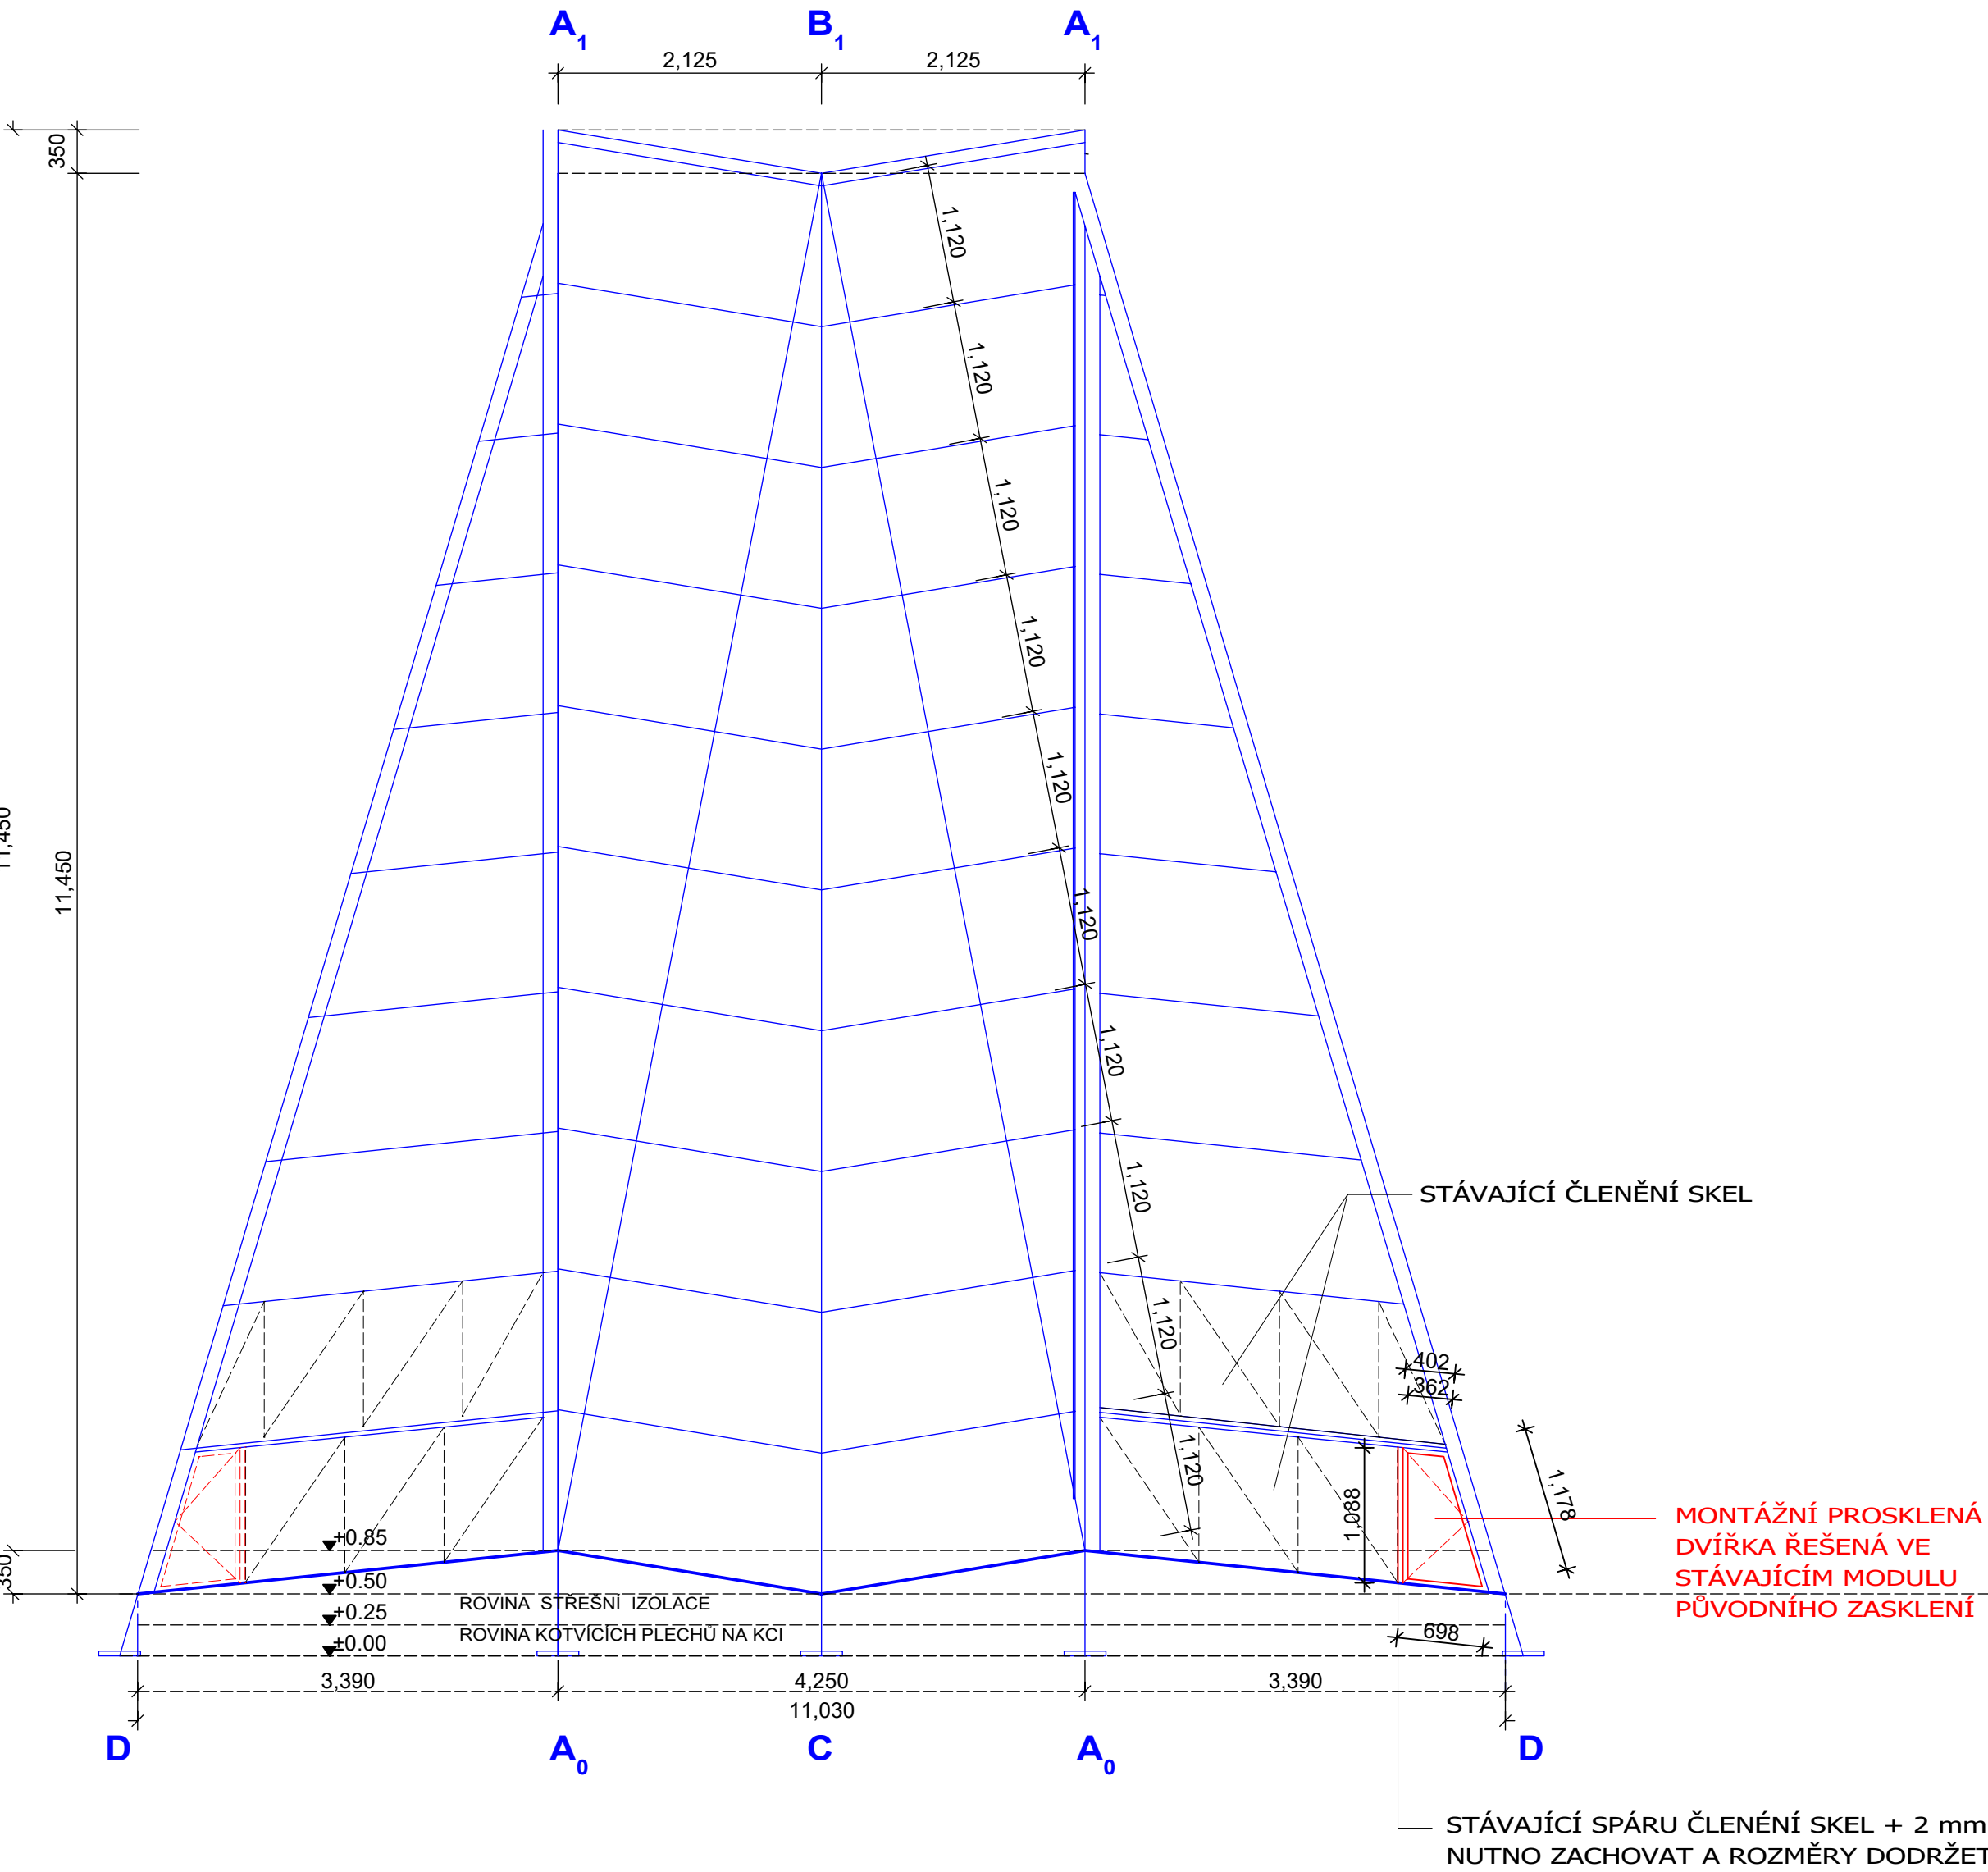

POHLED UŽŠÍ M 1: 50

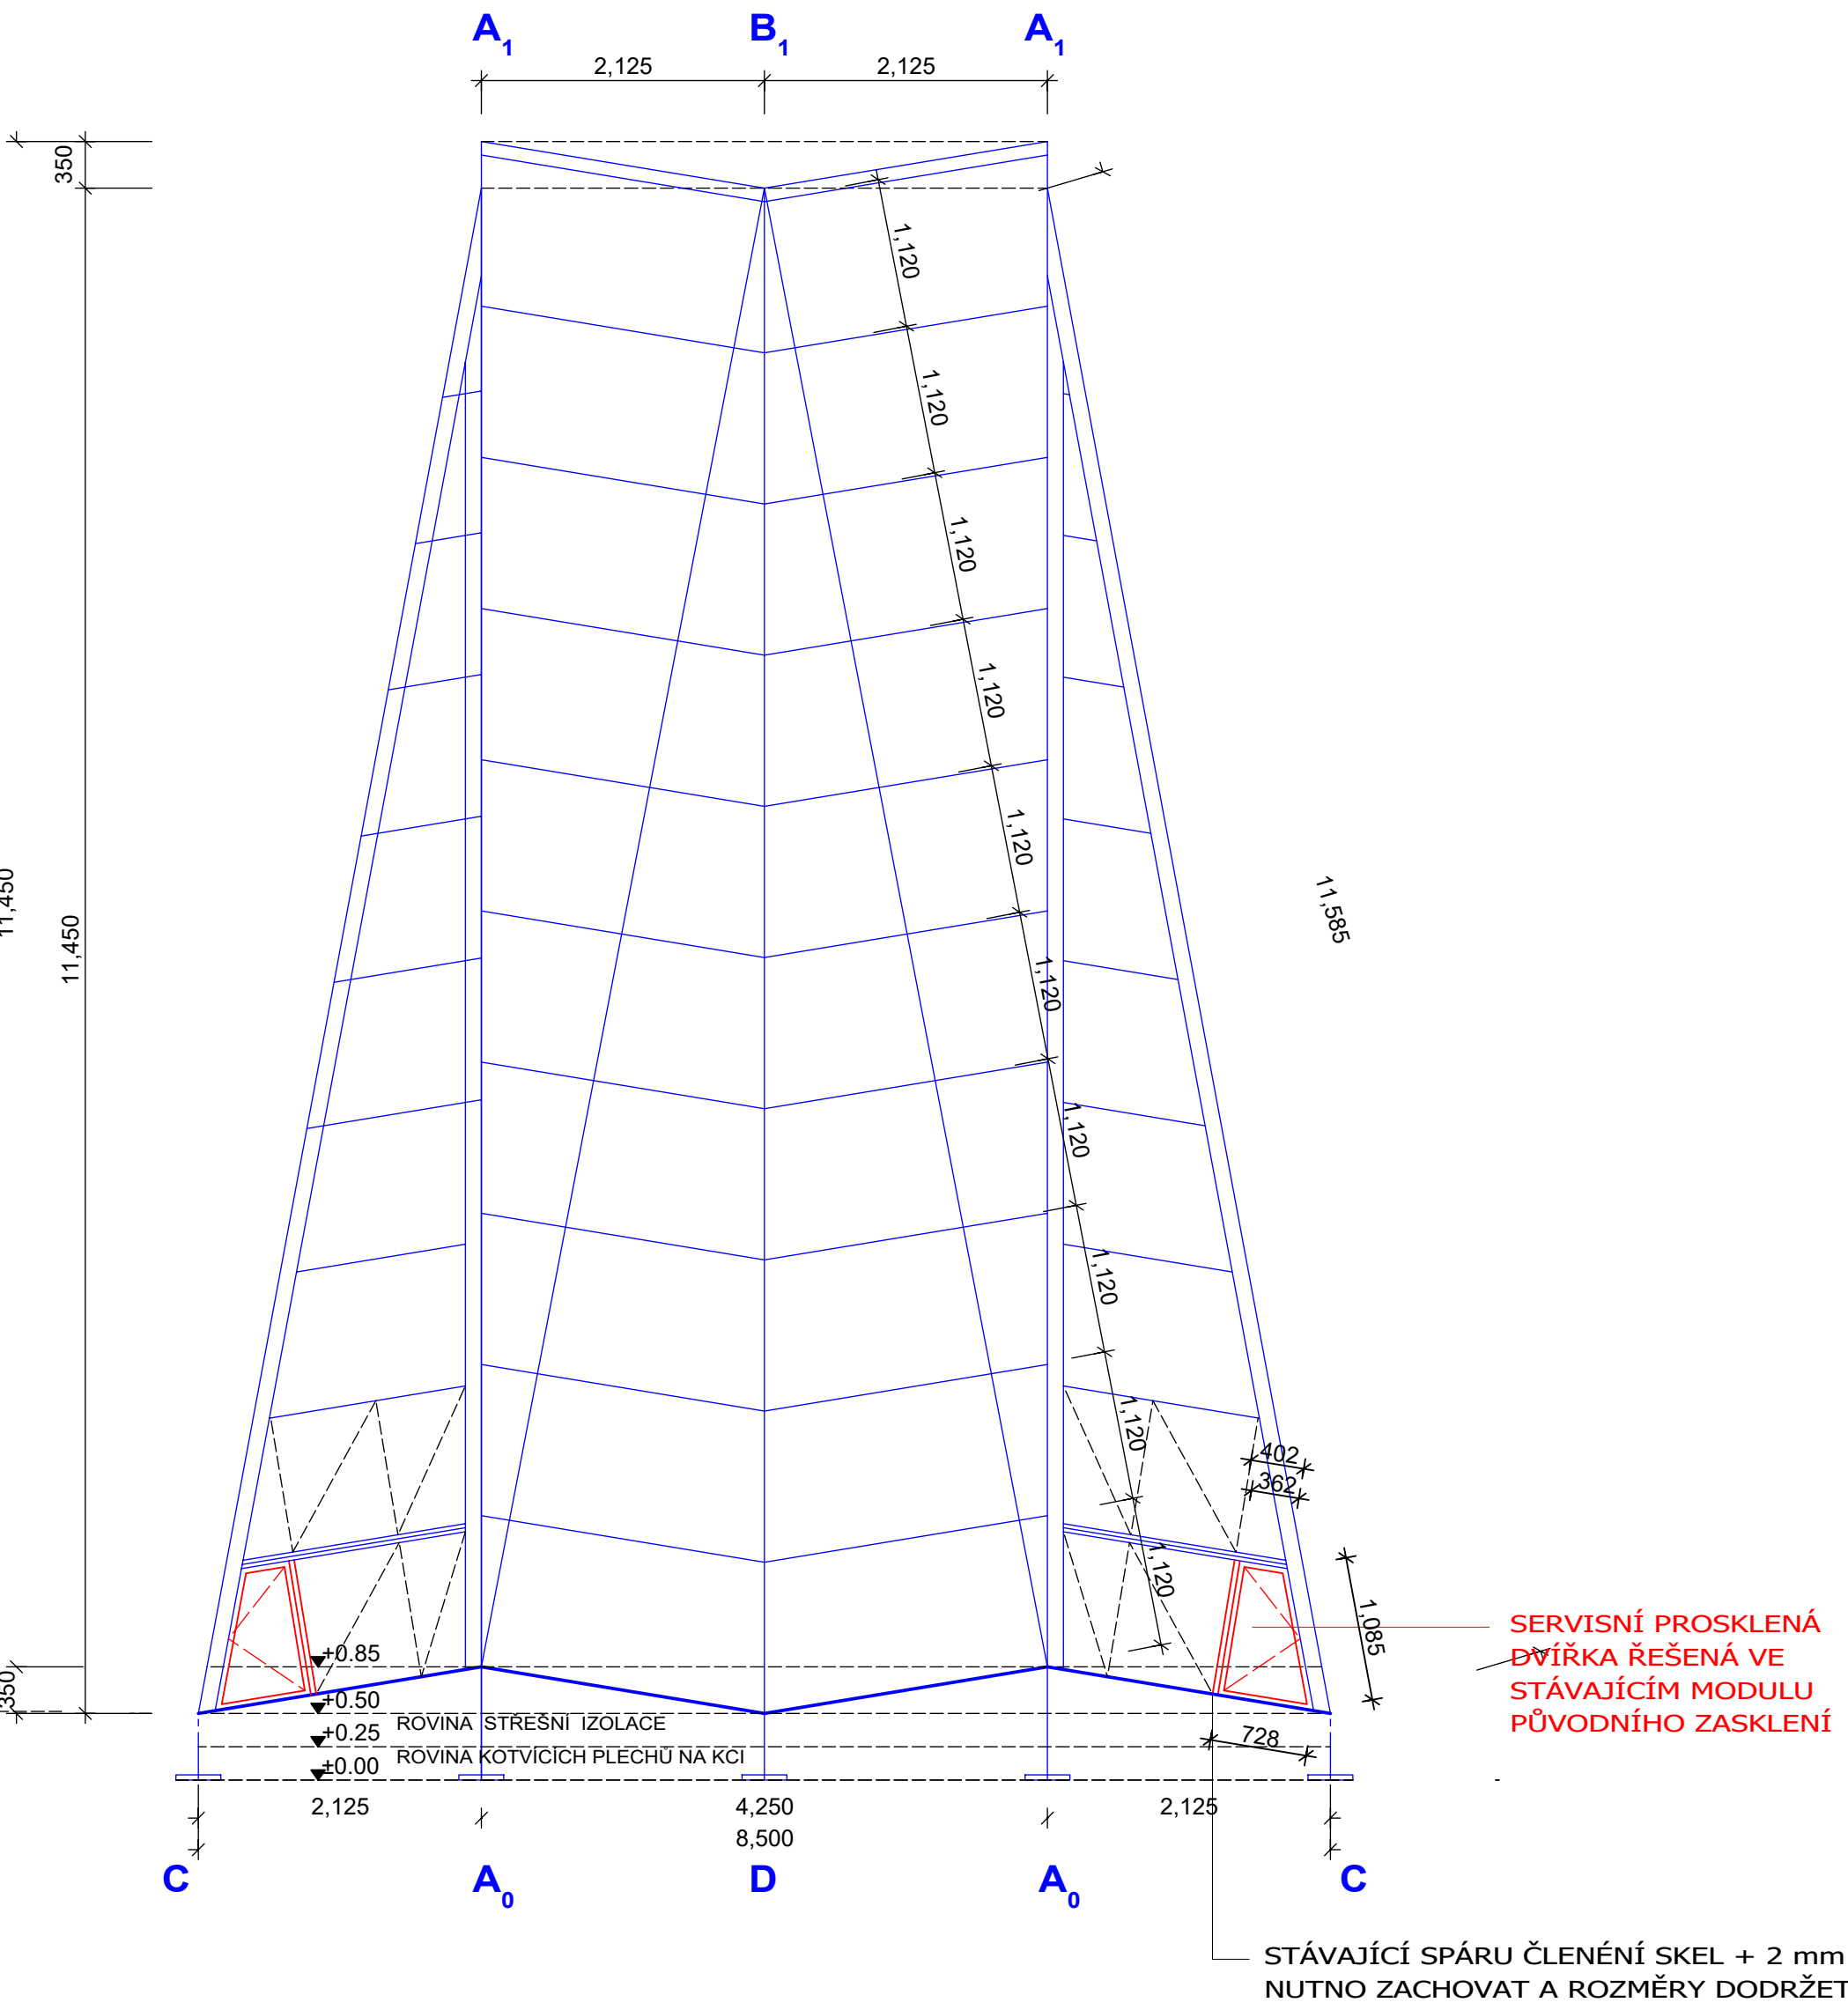


AXONOMETRIE

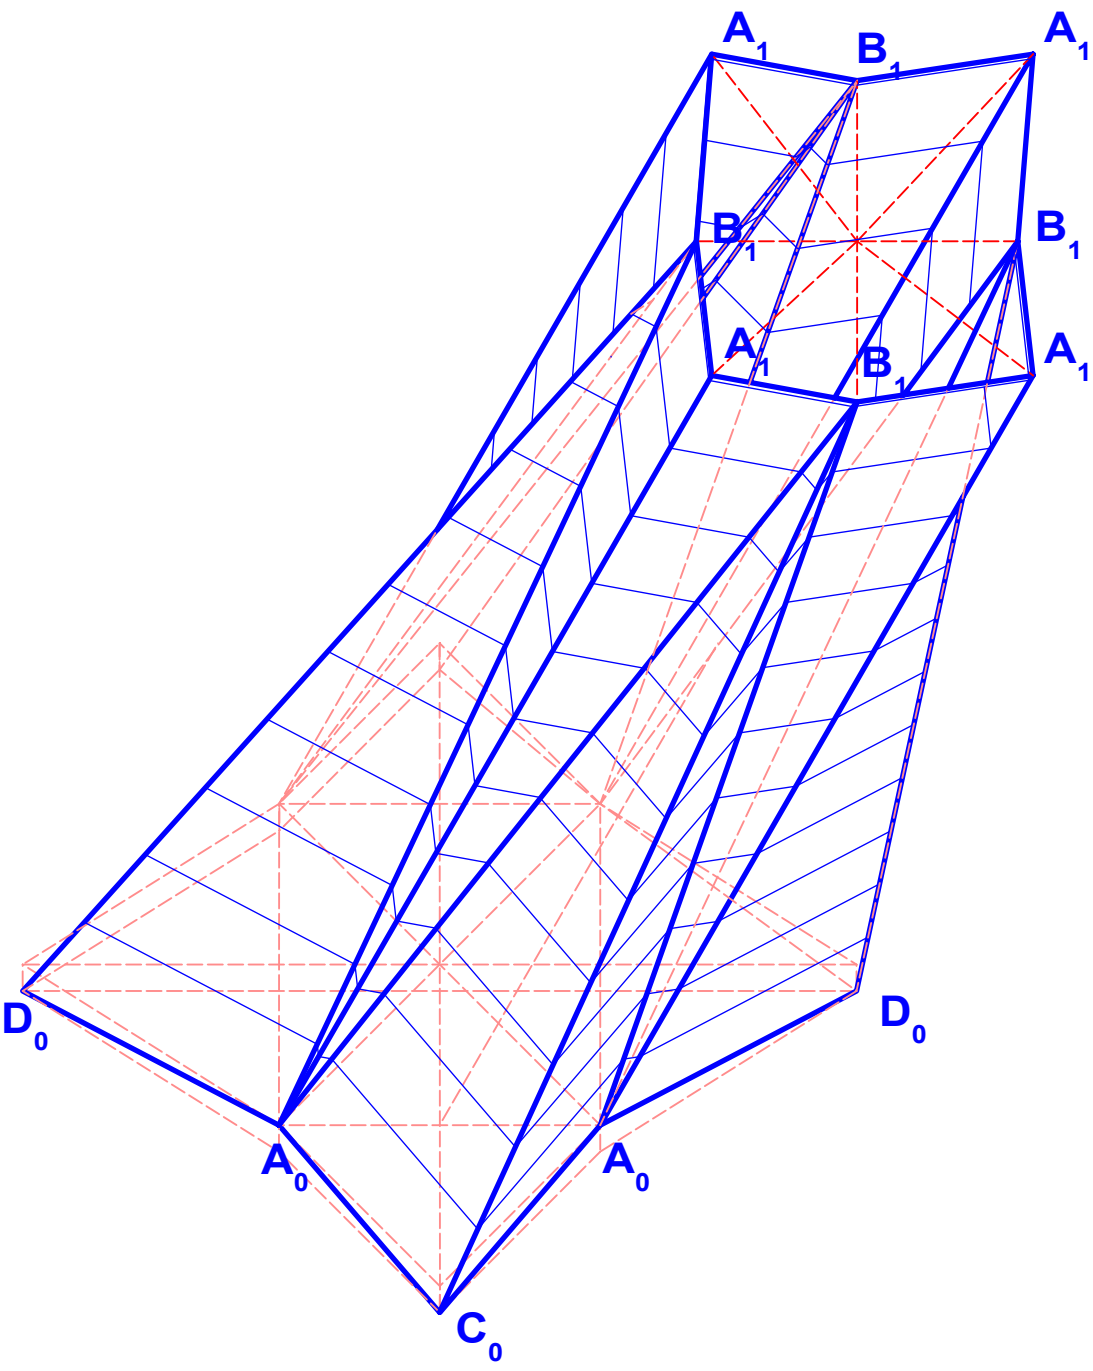


PŮDORYS STROPU

(převzato z původní projektové dokumentace)

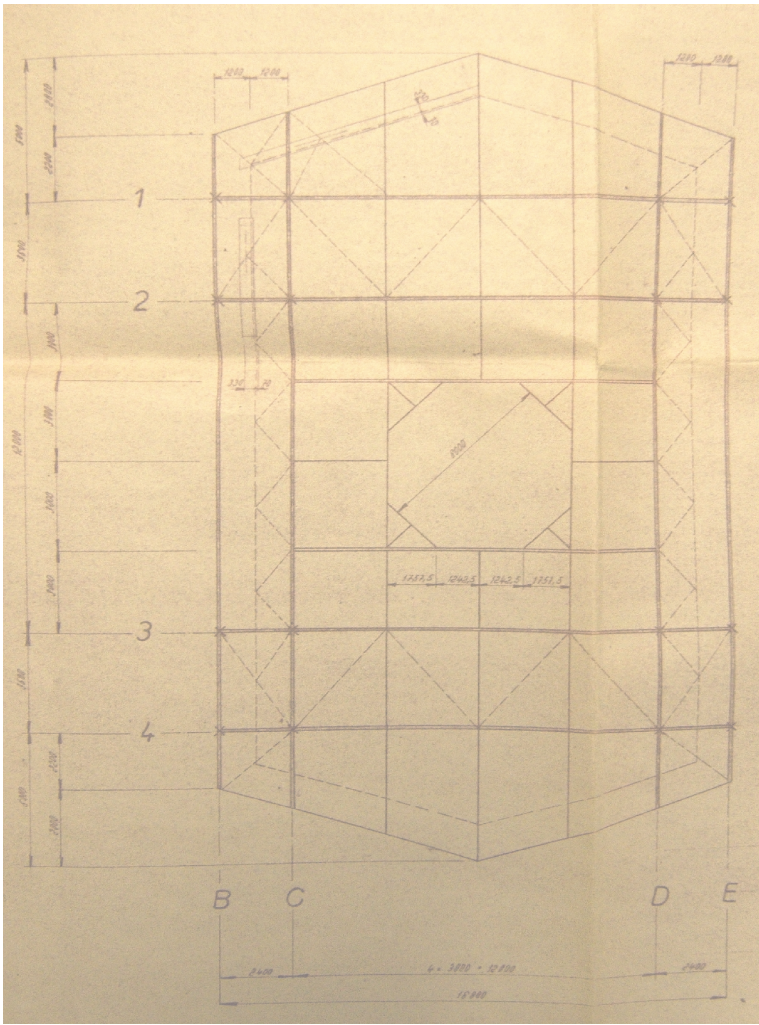


UMÍSTĚNÍ LEMOVACÍ NEREZOVÉ LIŠTY

LEMOVACÍ NEREZOVÁ LIŠTA POVLAKOVÉ STŘEŠNÍ IZOLACE
PO OBVODU, R.Š. 100 MM, CELKOVÁ DÉLKA 28 bm

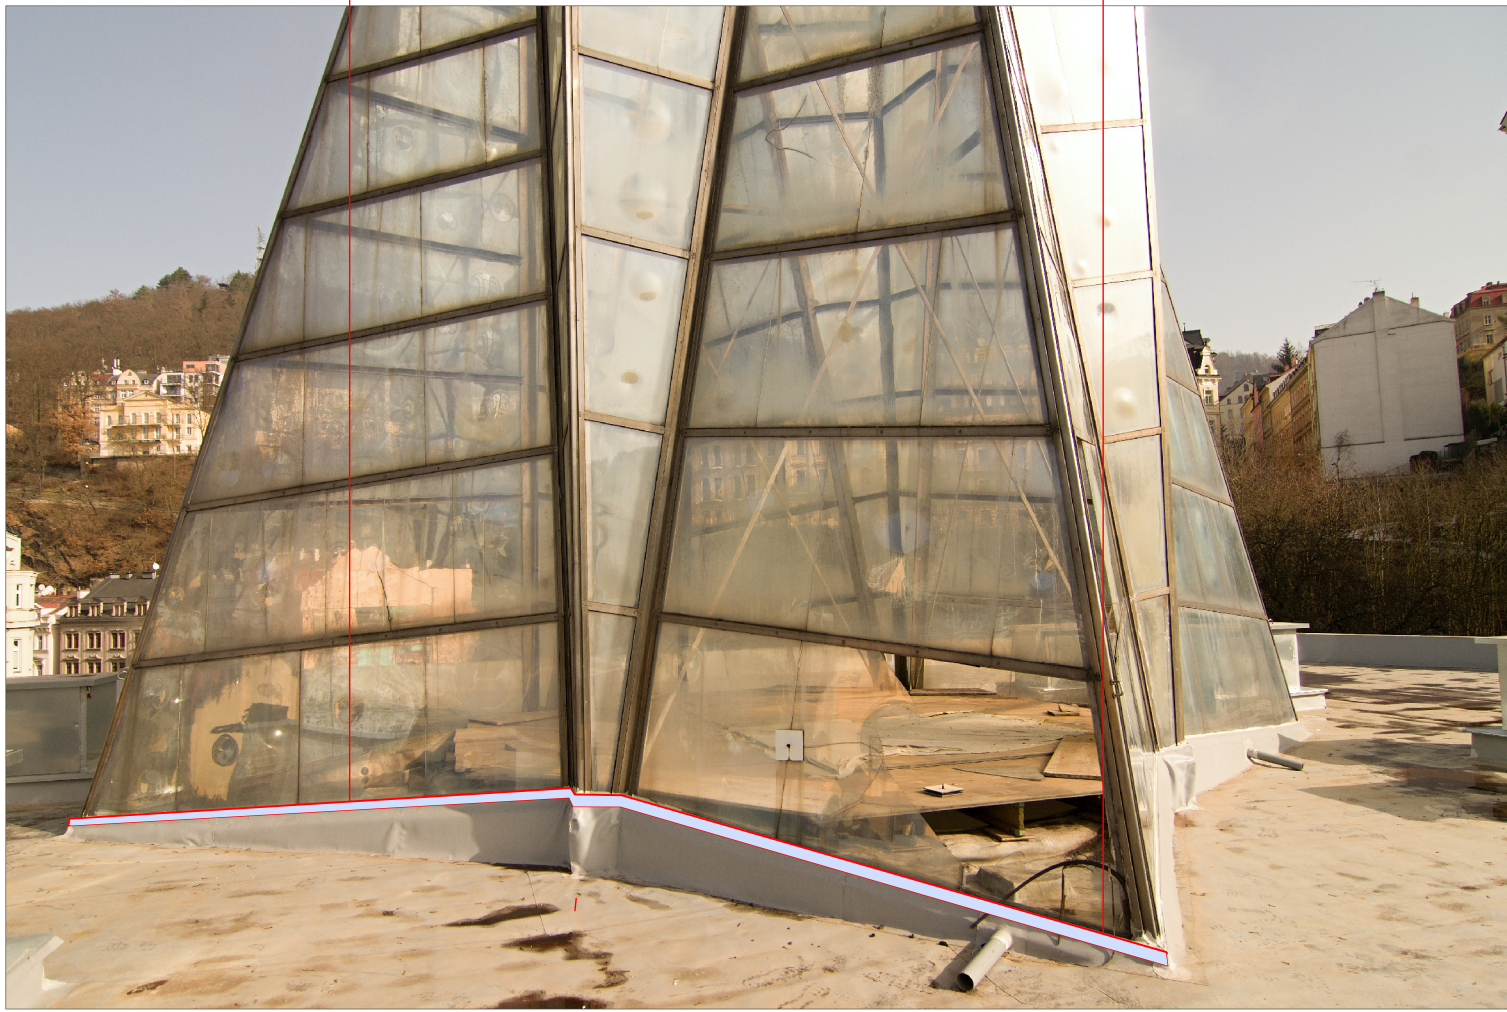

PŮDORYS, KOMPOZIČNÍ SCHEMA M 1: 50

PŮDORYS SKLENĚNÉ KORUNY, M 1: 50
NEREZOVÉ OPLECHOVÁNÍ VNITŘNÍHO DNA RŮŽICE KORUNY

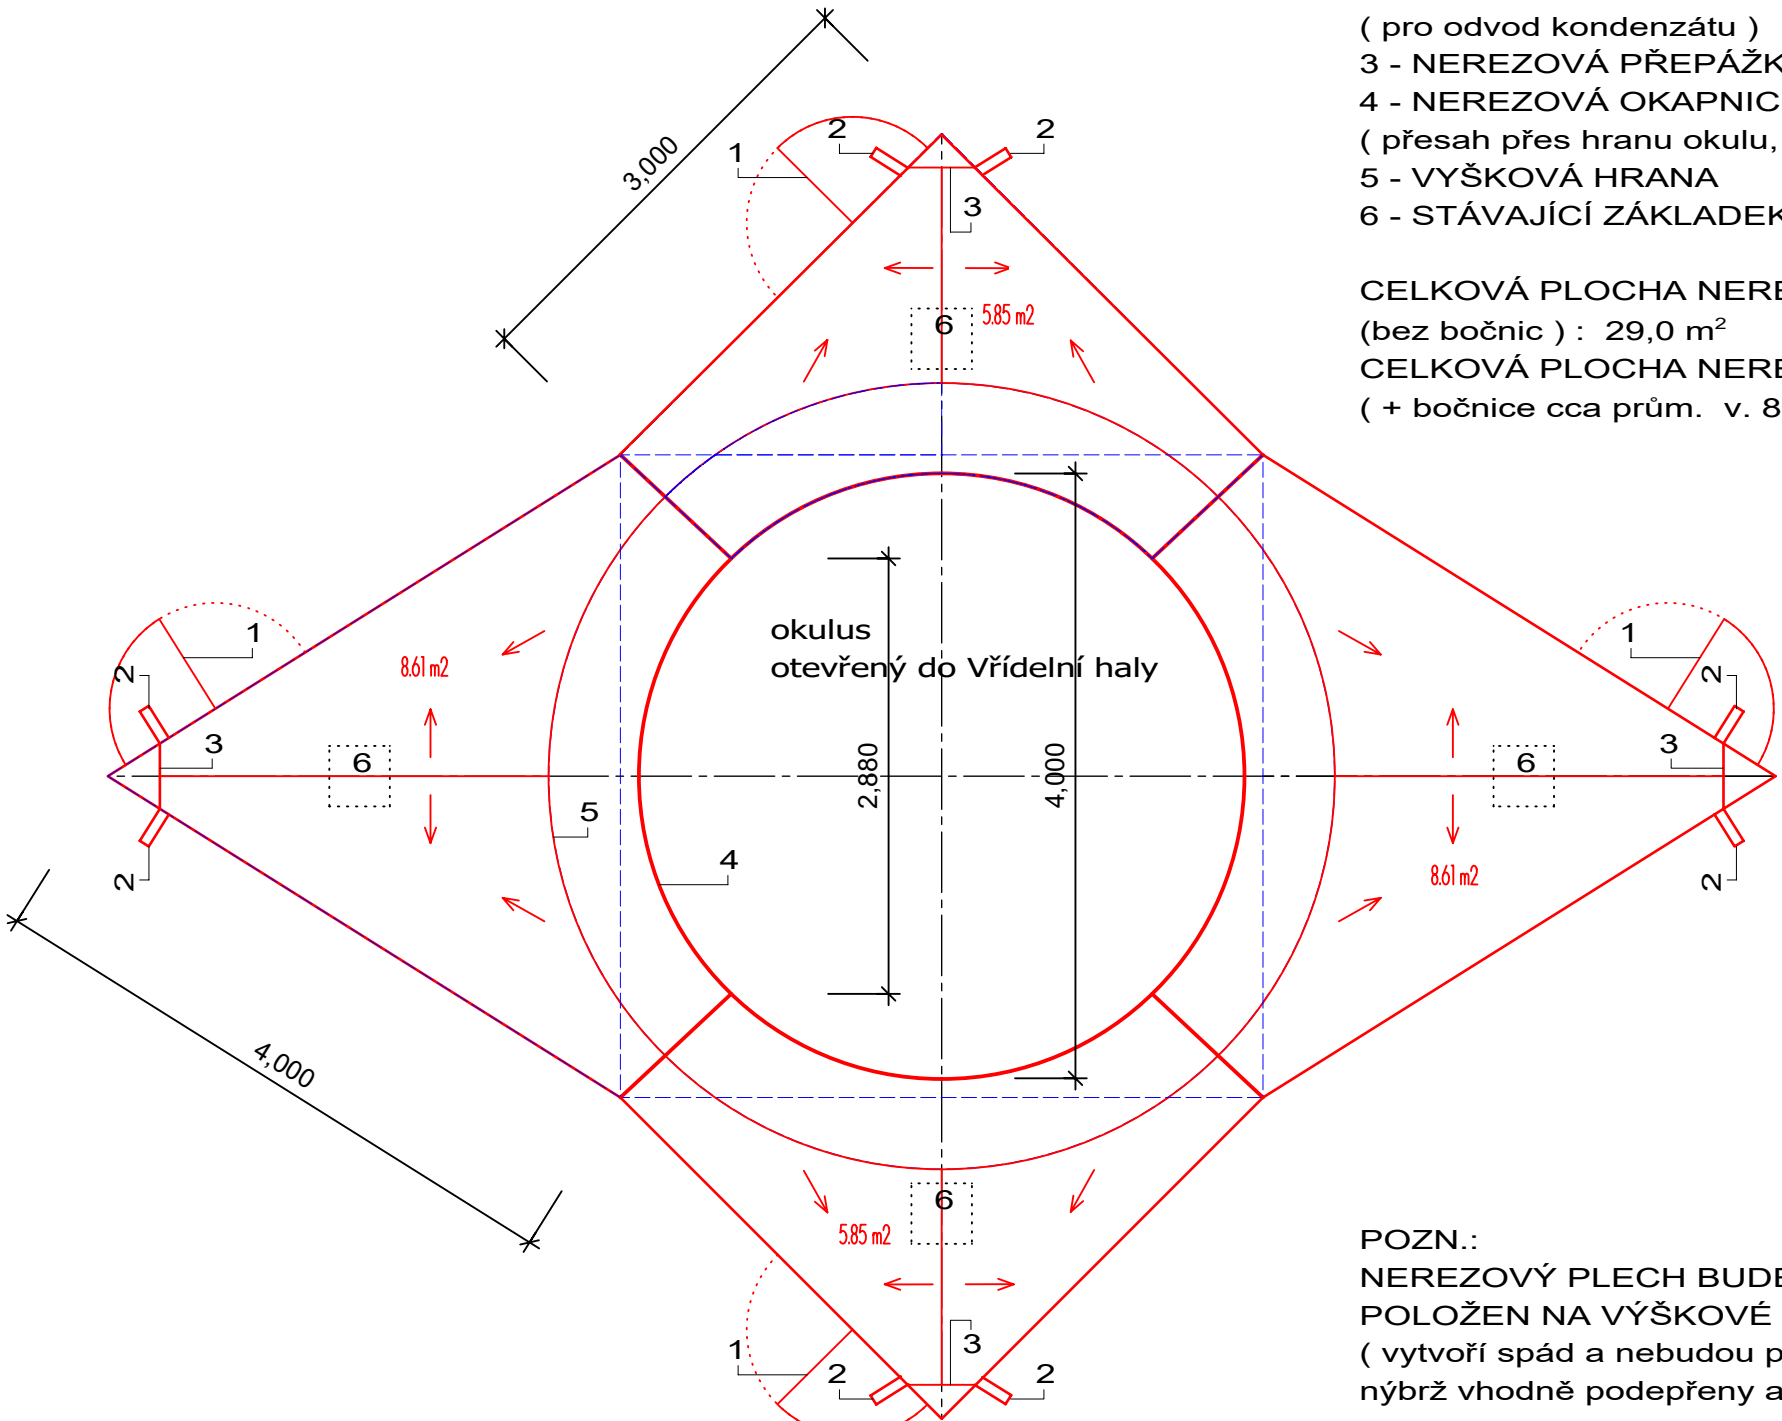

- 1 - SERVISNÍ DVÍŘKA
(pro údržbu vnitřního prostoru a osvětlení)
- 2 - NEREZOVÁ ODPADNÍ TRUBKA DN 50
(pro odvod kondenzátu)
- 3 - NEREZOVÁ PŘEPÁŽKA
(přesah přes hranu okulu, nosík cca 25 mm, spára tmelená)
- 4 - NEREZOVÁ OKAPNICE
(přesah přes hranu okulu, nosík cca 25 mm, spára tmelená)
- 5 - VÝŠKOVÁ HRANA
- 6 - STÁVAJÍCÍ ZÁKLADEK PRO DŘÍVĚJŠÍ OSVĚTLENÍ

CELKOVÁ PLOCHA NEREZOVÉHO PLECHU,
(bez bočnic) : 29,0 m²
CELKOVÁ PLOCHA NEREZOVÉHO PLECHU
(+ bočnice cca prům. v. 80 - 100 mm) : 35,0 m²

POZN.:
NEREZOVÝ PLECH BUDE PŘED SVAREM
POLOŽEN NA VÝŠKOVÉ STABILIZOVANÉ CETRIS DESKY,
(vytvoří spád a nebudou položeny na mPVC povlakové střešní krytině
nýbrž vhodně podepřeny a vytvoří s izolací vnitřní vzduchovou mezeru),

Ing. arch. Jiří Janisch
projektový atelier

název projektu : KARLOVY VARY, VŘÍDELNÍ KOLONÁDA, II. ETAPA OPRAV		
zhotovitel : Ing. arch. Jiří Janisch Sedlo 27 364 01 Útvina jiri.janisch@seznam.cz tel.: 775085108 IČ.: 49188259 číslo autorizace ČKA : 03 153		
objednatel : STATUTÁRNÍ MĚSTO KARLOVY VARY Moskevská 2035/21 361 20 Karlovy Vary IČ.: 00254657		
razítko ČKA : podpis : 	zakázkové číslo : 11121	stupeň PD : PDPS
	datum : 04.2021	paré č. :
obsah : SO.04 SKLENĚNÁ KORUNA, STAVEBNÍ ÚPRAVY		výkres : D.1.1.3