


E

Souřadnicový systém S–JTSK, Výškový systém Bpv

Ateliér Karlovy Vary – Vítězná 2012/26, 360 01 Karlovy Vary – Tel. 353 303 211, Fax 353 303 240, e–mail: mailbox@kv.pragoprojekt.cz			
Navrhl/vypracoval: Ing. Miriam BRXOVÁ podpis:	Zodpovědný projektant: Ing. Jan FRONĚK podpis:	Ředitel ateliéru Karlovy Vary Ing. Pavel ŠLAPA	Zhotovitel:
Technická kontrola: Ing. Radovan STANKOVEN podpis:	Hlavní inženýr projektu: Ing. Miriam BRXOVÁ podpis:		 PRAGOPROJEKT, a.s., K Ryšánce 1668/16, 147 54 Praha 4

Kraj: KARLOVARSKÝ	Čís. zakázky:	20–190–2–0
Obec: KARLOVY VARY	Čís. akce:	13–365
Objednatel: Statutární město K. Vary, Moskevská 2035/21, K.Vary 361 20	Datum:	06/2020
Akce: KARLOVY VARY, ULICE VÝCHODNÍ ROZŠÍŘENÍ PARKOVIŠTĚ	Formát:	
	Měřítko:	
	Stupeň:	Souprava:
Objekt: VYJÁDŘENÍ DOT. ORGÁNŮ A SPRÁVCŮ SÍTÍ	PDSP	
	Čís. přílohy:	E4

Akce: Karlovy Vary, ulice Východní - rozšíření parkoviště
Zak.č.: 20-190
Stupeň: PDSP

SEZNAM DOKLADŮ

a) Vyjádření dotčených orgánů a správců inženýrských sítí k projektové dokumentaci

1. **MMKV- technický odbor** – značka: 509/OT/20 – vyjádření ze dne 18.02.2020
2. **KAREL HOLOUBEK - Trade Group a.s.** - vyjádření ze dne 20.04.2020
3. **ČEZ Distribuce** – značka: 087/1108727590 ze dne 22.04.2020
4. **PČR DI** – číslo jednací KRPK-29566-2/ČJ-2020-190306 ze dne 12.05.2020
5. **GridServices, s.r.o.** – značka: 5002131166 ze dne 19.05.2020
6. **Kr. hyg. stan. KK** – č. jednací KHSKV 6360/2020/HOK-S10 – vyjádření ze dne 03.06.2020
7. **Hasičský záchranný sbor KK** – číslo jednací HSKV-1448-2/2020 ze dne 10.06.2020
8. **SLP, příspěvková organizace** – vyjádření ze dne 28.07.2020
9. **MMKV- odbor rozvoje a investic** – značka: 938/ORI/20-Žák – vyjádření ze dne 27.07.2020
10. **MMKV** – úřad územního plánování a stav. úřadu – značka: 6183/SÚ/20/Plh ze dne 28.07.2020
11. **VaK** – vyjádření k PD – č.j. 05892/220/20/Ko-18 ze dne 04.08.2020



PRAGOPROJEKT, a.s.
Ateliér Karlovy Vary
Ing. Miriam Brxová
Vítězná 2012/26
360 01 Karlovy Vary

VÁŠ DOPIS ZNAČKY / ZE DNE

NAŠE ZNAČKA
509/OT/20

VYŘÍZUJE / LINKA
Soprová/1165

KARLOVY VARY
18. 2. 2020

Karlovy Vary- ulice Východní – rozšíření parkoviště - podmínky o ochraně sítě veřejného osvětlení

Při realizaci plánovaných akcí dojde ke styku s naším podzemním zařízením.

Provádění zemních prací v blízkosti našeho podzemního zařízení **povolujeme za těchto podmínek:**

1. Křižování zemních prací a souběhy musí být provedeny v **souladu dle ČSN 73 60 05.**
2. Prováděcí organizace je povinna učinit veškerá opatření, aby nedošlo k poškození našeho zařízení stavebními pracemi, zejména tím, že zajistí:
 - a.) oznámení na odbor technický – veřejné osvětlení (dále je OT – VO) zahájení prací **15 dní předem**
 - b.) prokazatelně oznámí svým pracovníkům přítomnost zařízení veřejného osvětlení a světelně signalizačního zařízení a seznámí je s jeho polohou
 - c.) upozornění těchto pracovníků na dodržení nejvyšší opatrnosti v **ochranném pásmu** kabelu, které je **1m na každou stranu**. V tomto pásmu se nesmí používat nevhodná zařízení a mechanizace
 - d.) zabezpečení zařízení ve výkopu tak, aby nemohlo dojít k poškození prověšením nebo povrchovým poškozením
 - e.) **pozvání zástupce Dopravního podniku p.Kratochvíla - VO ke kontrole uložení a stavu kabelu před záhozem - zápis ve stavebním deníku**
 - f.) okamžité nahlášení poškození kabelu na Dopravní podnik a.s., R. Kratochvíl - 601 123 127

3. Provoz veřejného osvětlení nesmí být přerušen!!!

4. Součástí tohoto vyjádření je zakres sítě veřejného osvětlení pod č.25/VO/20 ze dne 18. 2. 2020 (přikládáme)

5. Vytýčení kabelů veřejného osvětlení zajišťuje fa. Dopravní podnik a.s., Roman Kratochvíl - telefonní číslo 601 123 127

6. Platnost tohoto vyjádření končí po dvou letech ode dne vystavení

Toto vyjádření nenahrazuje vyjádření technického odboru – správy komunikací.

Statutární město
KARLOVY VARY
(73)

Ing. Eva Pavlasová
vedoucí technického odboru

S pozdravem

VL. VÝCHODNÍ

V prostoru vyznačeném na této situaci
se nachází podzemní - vzdušné vedení
veřejného osvětlení.

Zákes průběhu tohoto vedení je pouze
informativní - nutno vyzít
Měgiistrát města Karlovy Váry.

TECHNICKÝ ODBOR - VEŘEJNÉ
OSVĚTLENÍ

25.10.2020 Ziskusník

Č. vyjádření
18.2.2020

VO VEŘEJNÉ OSVĚTLENÍ





VÁŠ DOHIS ZNAČKY / ZL DNL

NAŠL ZNAČKA

schönigerová/1142

18.02.2020

VYŘIZUJE / LINKA

KARLOVY VARY

Pragoprojekt, a.s.
Ing. M. Brxová
Vítězná 2012/6
312360 01 Karlovy Vary

Věc: Karlovy Vary, Východní ul. – rozšíření parkoviště

Při realizaci plánované akce dojde ke styku s optický kabel - Metropolitní síť města Karlovy Vary (dle situace - příloha).

V situaci je zakreslen průběh optického kabelu Metropolitní sítě oranžovou barvou.

Statutární město Karlovy Vary má minoritní spoluvlastnický podíl v optických kabelech Metropolitní sítě města Karlovy Vary společnosti Česká telekomunikační infrastruktura a.s..

S prováděním zemních prací v blízkosti tohoto podzemního zařízení souhlasíme v případě, že prováděcí organizace dodrží tyto podmínky:

1. Křižování a souběhy musí být provedeny v souladu dle ČSN 73 60 05
2. Oznámení stavebních prací bude odboru informačních technologií oznámeno **15 dní předem**
3. U *Optického kabelu Metropolitní sítě města Karlovy Vary* je nutno zažádat o vyjádření k existenci sítě společnosti **Česká telekomunikační infrastruktura a.s.** prostřednictvím webových stránek odkaz: <https://www.cetin.cz/vyjadrovani-o-existenci-siti>. Statutární město Karlovy Vary má minoritní spoluvlastnický podíl v optických kabelech společnosti **Česká telekomunikační infrastruktura a.s.**
4. Před zahájením stavebních prací bude kontaktována společnost **Česká telekomunikační infrastruktura a.s.** (Apolín Miroslav, telefon +420606754992, email: miroslav.apolin@cetin.cz) -> *Optický kabel Metropolitní sítě města Karlovy Vary*, alespoň 14 dní předem.
5. Před záhozem je nutné kontaktovat společnost **Česká telekomunikační infrastruktura a.s.** (Ing. Huková Šárka, tel. +420720752346, email: sarka.hukova@cetin.cz) ke kontrole a zápisu ve stavebním deníku.
6. V případě poškození kabelu okamžitě nahlásí tuto skutečnost na MM Karlovy Vary – odbor informačních technologií – tel. 353118144 nebo 353118141.

Další doplňující podmínky budou předány při vytýčení sítě.

Platnost tohoto vyjádření končí po jednom roce ode dne vystavení.

Petr Vaňkát
vedoucí odboru informačních technologií
Statutární město Karlovy Vary

Statutární město
KARLOVY VARY
(72)

v Karlových Varech, dne 18.02.2020

Pragoprojekt a.s.
ateliér Karlovy Vary
Ing. Brxová
Vítězná 2012/26
360 01 Karlovy Vary

Váš dopis zn/ze dne
KV-Bx-0007-2020

Náš dopis zn

Vyřizuje/linka
Kunc/115

Karlovy Vary
20.4.2020

Věc

Karlovy Vary, ulice Východní – rozšíření parkoviště a ulice Stará Kysibelská – rozšíření vozovky. SO 102, SO 101. Projektová dokumentace pro stavební povolení

S řešením uvedeným v předložené projektové dokumentaci souhlasíme.

Požadujeme dodržení stanoveného postupu prací a technologie montáže nového odvodnění, dle „souhrnné technické zprávy B.2.5. stavební objekt SO 101 – rozšíření vozovky v ul. Stará Kysibelská – Odvodnění“ Způsob provedení montáže a technologie nového odvodnění – vstup potrubí topným kanálem bude odsouhlasen a písemně potvrzen do stavebního deníku pracovníky Karel Holoubek Trade Group, Odštěpný závod Teplárna Karlovy Vary.

Podmínky realizace:

Provádějící organizace je povinna učinit veškerá opatření tak, aby nedošlo k poškození našeho zařízení stavebními pracemi, výkopem zejména tím, že zajistí:

- Písemné (telefonické) oznámení zahájení prací
- Prokazatelně oznámí spolupracovníkům nebo provádějící firmě přítomnost našeho zařízení a seznámí je s polohou zařízení. Zařízení je nutné vytýčit v místě zájmového prostoru
- Upozornění těchto pracovníků na dodržení nejvyšší opatrnosti v ochranném pásmu zařízení, které je 2.5 m na každou stranu od kraje zařízení a aby při pracích kolem zařízení nepoužívali nevhodnou mechanizaci a nářadí.
- aby ve výkopu bylo zařízení zabezpečeno tak, aby nedošlo k poškození zařízení
- aby bylo okamžitě nahlášeno poškození odkrytého zařízení rozvodu tepla na OZ Teplárna Karlovy Vary, provoz rozvodu tepla 35 3176 115, 133, 125

f. Při provádění výkopu dbát maximální opatrnosti a případné kolizní situace řešit se zástupci OZ Teplárna K.Vary.

g. aby zástupce OZ Teplárna Karlovy Vary byl pozván ke kontrole stavu zařízení před záhozem a následně ke kontrole technologie záhozu a uložení.

Všechny uvedené podmínky požadujeme zapracovat do projektové dokumentace.

S pozdravem

KAREL HOLDUBEK - Trade Group a.s.
odštěpný závod Teplárna Karlovy Vary
Na Výšině 348/26 (11)
360 04 Karlovy Vary - Bohatice
IČ: 25060996 DIČ: CZ25060996



Ing. Jiří Kunc
vedoucí rozvodů tepla



PRAGOPROJEKT, a.s. atelier KARLOVY VARY	Ref. Ing. Boxova'
Č. j. KV-00034-2020	
DOŠLO: 28-04-2020	
Zakázkové číslo: 20-103-1	

PRAGOPROJEKT, a.s.
Vítězná 26
360 01 KARLOVY VARY

VÁŠ DOPIS ZNAČKY / ZE DNE

NAŠE ZNAČKA
087/ 1108727590

VYŘÍZUJE / LINKA
P. Harabiš / 800 850 860

MÍSTO ODESLÁNÍ / DNE
Karlovy Vary/ 22. 4. 2020

Udělení souhlasu s činností a umístěním stavby v ochranném pásmu ve smyslu §46, odst.8, 11 zákona č.458/2000 Sb.

ČEZ Distribuce, a.s., oddělení Správa energetického majetku Karlovy Vary, ve smyslu § 2 zákona č.458/2000 Sb. **uděluje souhlas** v souladu s ustanovením § 46, zákona č. 458/2000 Sb. v platném znění s činností a umístěním stavby „**rozšíření parkoviště v ul. Východní s kapacitou 63 parkovacích míst, Karlovy Vary, dle opravené PD č. 13-365 z 04/2020**“ v ochranném pásmu zařízení distribuční soustavy **kabelového vedení NN a kabelového vedení VN za splnění následujících podmínek:**

1. Ochranné pásmo kabelového vedení je 1 m po obou stranách krajního kabelu.
2. Budou splněny podmínky ČSN 736005 „Prostorové uspořádání sítě technického vybavení“, zejména pak článek 4.7.3. a 4.7.4. uložení.
3. Místa křížení a souběhy ostatních zařízení se zařízeními energetiky musí být vyprojektovány a provedena zejména dle ČSN 73 6005, ČSN EN 50 341-1,2, ČSN EN 50 423-1, ČSN 33 2000-5-52 a PNE 33 3302.
4. V přímé souvislosti s činností nedojde k ohrožení života, zdraví nebo bezpečnosti osob.
5. Musí být zachovány zásady bezpečnosti dle ČSN EN 50110-1, zejména pak dodržení minimálních vzdáleností od živých částí elektrického zařízení při práci, pobytu nebo použití mechanizačních prostředků v jeho blízkosti.
6. Veškerá činnost v ochranném pásmu zařízení distribuční soustavy musí být oznámena jeho provozovateli ČEZ Distribuční služby s.r.o. tel. 800 850 860. Před ukončením činnosti (před záhozem) bude provedena kontrola stavby provozovatelem distribuční soustavy. V případě potřeby, to znamená nedodržení podmínek uvedených v bodě 5, požádat provozovatele zařízení o jeho vypnutí a zajištění stavu bez napětí, a to nejméně 25 dnů předem.
7. Budou respektovány podmínky ČEZ Distribuce, a.s., uvedené ve vyjádření k existenci zařízení distribuční soustavy **a zápisu z koordinačního jednání z 18. 5. 2018.**

Tento souhlas platí jeden rok ode dne vydání.

S pozdravem



ČEZ Distribuce, a. s.
Děčín - Děčín IV-Podmokly
Teplická 874/8, PSČ 405 02
IČO: 247 29 035 143

Ing. Zdeněk Rada
Vedoucí oddělení Správa energetického majetku

ČEZ Distribuce, a. s. Děčín, Děčín IV-Podmokly, Teplická 874/8, PSČ 405 02 | Zákaznická linka: 800 850 860, Linka pro hlášení poruch: 840 850 860, e-mail: info@cezdistribuce.cz, www.cezdistribuce.cz | IČ: 24729035, DIČ: CZ24729035 | zapsaná v obchodním rejstříku vedeném Krajským soudem v Ústí nad Labem, oddíl B, vložka 2145 | bank. spoj.: KB Praha 35-4544580267/0100
Zasílací adresa pro zákazníky: ČEZ Distribuce, a.s. Guldenerova 2577/19, 303 03 Plzeň



ústředna 35 3118 111, fax 35 322 2913, E-mail: z.uhlik@mmkv.cz, Oficiální stránky: <http://www.karlovyvary.cz>

ZÁZNAM Z KOORDINAČNÍHO JEDNÁNÍ

VE VĚCI DOKONČENÍ PROJEKTOVÉ DOKUMENTACE
PRO STAVEBNÍ AKCI S NÁZVEM

„Karlovy Vary, ulice Stará Kysibelská-rozšíření vozovky a ulice Východní-rozšíření parkoviště“

konaného dne: 18.5.2018 v zasedací místnosti 5.patro na Magistrátu města Karlovy Vary

Přítomni:

Magistrát města Karlovy Vary, obor rozvoje a investic, Moskevská 21, 361 20 K.Vary - Ing.Daniel Riedl, p.Zdeněk Uhlík
Magistrát města Karlovy Vary, technický odbor, Moskevská 21, 361 20 Karlovy Vary - Ing.Eva Pavlasová
PRAGOPROJEKT a.s., ateliér Karlovy Vary, Vítězná 26, 360 01 Karlovy Vary - Ing.Pavel Šlapa, Ing.Miriam Brxová
ČEZ DISTRIBUCE, a.s., Teplická 874/8, 405 02 Děčín - Pavel Harabiš, Robert Kucharik

K věci:

Předmětem jednání je dokončení projektové dokumentace pro realizaci stavebních prací na výše uvedenou stavbu v souvislosti se stávajícími kabely VN v této lokalitě

Ujednání:

- stávající primární kabel VN (22kV 3x1x240 axekvce) bude v rámci stavebních prací při rozšíření současného parkoviště a vybudování nového chodníku v ulici Východní uložen do hloubky 1m v původní trase kabelu. Po dokončení této „přeložky“ budou jako ochrana kabelového lože uloženy betonové desky minimálně 50 cm nad tento kabel. Nad těmito betonovými deskami bude provedena nová skladebná vrstva parkoviště.

- stávající sekundární kabel AYKY 3x 240+120 bude rovněž v rámci stavebních prací při rozšíření současného parkoviště a vybudování nového chodníku v ulici Východní uložen do hloubky 1m vedle primárního kabelu. Obdobně jako u primárního kabelu bude provedeno i ochranné krytí betonovými deskami

- po skončení prací na přeložkách uvedených kabelů bude provedeno nové geometrické zaměření

- z důvodu záruk na oba uvedené kabely je požadováno, aby práce s přeložkami provedla společnost SEG (kontaktní osoba pan Liška 602 351 669

- rozšíření komunikace na 4,0m - požadavek, který jsou hasiči ochotni akceptovat, aby se nemuseli vytvářet nástupní plochy pro IZS (ubránění ploch stání)

- bude navržena přeložka VO do zeleně, 0,5 m od obrubníku chodníku.

Závěr:

Na základě ujednání zpracuje GP požadované změny do PD a požádá ČEZ o nové stanovisko k provedení výše uvedené stavební akce.

Zapsal : 18.5.2018 Uhlík

Obdrží:

c.brustik@mmkv.cz

d.riedl@mmkv.cz

e.pavlasová@mmkv.cz

slapa@kv.pragoprojekt.cz

robert.kucharik@cezdistribece.cz

pavel.harabis@cezdistribece.cz



Pomáhat a chránit

POLICIE ČESKÉ REPUBLIKY

Krajské ředitelství policie Karlovarského kraje
Územní odbor Karlovy Vary
Dopravní inspektorát



Č.j.: KRPK-29566-2/ČJ-2020-190306

Karlovy Vary 12. květen 2020

P R Ů P I S
Výtisk č.: 1
Počet listů: 1
Přílohy: 1/PD

Pragoprojekt, a.s.
Ateliér Karlovy Vary
Vítězná 2012/23
360 01 KARLOVY VARY

Stavba „Karlovy Vary, ul. Východní rozšíření parkoviště a ulice Stará Kysibelská, rozšíření vozovky – návrh dopravního řešení a dopravního značení - žádost o stanovisko pro stavební stupeň Stavební řízení /DSP/

K zn.: KV-Bx-0007-2020

Žadatel: Ing. Miriam Brxová

Dopravní inspektorát Policie České republiky v Karlových Varech (dále jen „DI K.Vary“) na základě Vaší žádosti doručené dne 24.4.2020 posoudil předloženou projektovou dokumentaci stavby pro potřeby řízení před příslušným stavebním úřadem a silničním správním úřadem na výše uvedenou stavbu.

DI PČR v souladu s ust. § 16 odst. 2b) zák. 13/1997 Sb. o pozemních komunikacích v platném znění souhlasí s návrhem dopravního řešení výše uvedené stavby dle předložené PD pro stavební stupeň DSP.

DI K.Vary dotčený orgán dle ust. § 77 odst. (2) písm. b) a v souladu s ust. § 77 odst. (3) zákona č. 361/2000 Sb., o provozu na pozemních komunikacích a o změnách některých zákonů, ve znění pozdějších předpisů **s o u h l a s í s návrhem dopravního značení trvalé místní úpravy stavby. Dopravně inženýrská opatření včetně zvláštního užívání dotčených komunikací po dobu výstavby si zhotovitel před započítím prací projedná na příslušném silničním správním úřadě.**

Vyřizuje: por. Bc. Bohuslav PAVLÍK
komisař



por. Mgr. Petr MAREŠ
vedoucí DI

PRAGOPROJEKT, a.s.
Vítězná 2012/26
36001 Karlovy Vary

naše značka
5002131166

vyřizuje
Jana Duchková

datum
19.05.2020

Věc:

Karlovy Vary, ulice Východní, rozšíření parkoviště

K.ú. - p.č.: Drahovice

Stavebník: PRAGOPROJEKT, a.s. , Vítězná 2012/26 , 36001 Karlovy Vary

Účel stanoviska: Povolení stavby - stavební režim (ÚR+SP)

GasNet, s.r.o., jako provozovatel distribuční soustavy (PDS) a technické infrastruktury, zastoupený GridServices, s.r.o., vydává toto stanovisko:

V ZÁJMOVÉM ÚZEMÍ STAVBY SE NACHÁZÍ TATO PLYNÁRENSKÁ ZAŘÍZENÍ A PLYNOVODNÍ PŘÍPOJKY:

NTL plynovody DN 300,200 OCEL + NTL plynovodní přípojky

Na základě předložené situace byl předán informační zákres (poskytnutý zákres sítí je pouze ORIENTAČNÍ).

Aktivní zóna (výměna/zřizování) NEBUDE PROVÁDĚNA na stávajícím plynárenském zařízení a plynovodních přípojkách (dále jen PZ) ani v ochranném pásmu tohoto zařízení (dle předložené PD).

S výše uvedenou stavbou souhlasíme pouze za podmínky, že aktivní zóna (výměna/zřizování) NEBUDE PROVÁDĚNA na stávajícím PZ ani v ochranném pásmu tohoto zařízení.

Pro realizaci stavby stanovujeme tyto podmínky:

- K plynovému zařízení umístit těleso komunikace(povrchů) v souladu s ČSN 73 6005, tab. B1.
- Zemní práce nesmí být prováděny do větší hloubky než 40 cm nad povrchem stávajícího PZ.
- Dopravní značení musí být umístěno od stávajícího PZ v minimální vzdálenosti 1 m.
- Při vysazování stromů a okrasných dřevin požadujeme dodržet od stávajícího PZ vzdálenost minimálně 2 m na obě strany.
- V případě, že nebude možné dodržet krytí PZ dle ČSN 73 6005 (min. krytí) a maximální krytí 1,5m , bude nutné provést přeložku těchto PZ tak, aby bylo dosaženo požadovaného krytí. Tyto práce budou provedeny v souladu se zákonem č. 458/2000 Sb.v platném znění jako přeložka plynárenského zařízení na náklady investora.
- Po odtěžení stávající konstrukce bude podstatně sníženo krytí stávajícího PZ. Proto je vyloučeno použití těžké mechanizace (zejména válců s trny, zemních fréz atd.) přímo nad potrubím. Při provádění prací je třeba věnovat zvýšenou pozornost a opatrnost u míst s odbočkami, kde navrtávací odbočkový T-kus vyčnívá nad vlastní porubí a mohlo by dojít k jeho odtržení. Dále je třeba ověřit polohu přípojek, které jsou nad vlastním potrubím PZ a navíc zpravidla uloženy kolmo na plynovod (tím i komunikaci).
- Křížení a souběh zatrubnění s PZ musí být v souladu s ČSN 73 6005, tab. 1 a 2.
- Obrisy šachet budou umístěny minimálně 500 mm od obrisy PZ.
- Dojde-li ke křížení zatrubnění s PZ v menší vzdálenosti než 500 mm, minimálně však 150 mm, opatří se ocelový plynovod v místě křížení trojnásobnou izolací přesahující zatrubnění na každou stranu o 1000 mm a vyhovující jiskrové zkoušce pro zkušební napětí 25kV.
- zatrubnění bude uloženo pod PZ.

GridServices, s.r.o.

Plynárenská 499/1

Zábřovice

602 00 Brno

T +420532221111

F +420545578571

E info@gridservices.cz

I www.gridservices.cz

IČ: 27935311

DIČ: CZ27935311

Zapsán do obchodního rejstříku:

Krajský soud v Brně

oddíl C, vložka 57165

26.07.2007

Bankovní spojení:
Československá obchodní banka,
a.s.

Číslo účtu: 17837923

Kód banky: 0300

- Při křížení PZ z materiálu OCEL bude na náklady GridServices, s.r.o. provedena diagnostika stavu potrubí (bude upřesněno na místě stavby).
- Pokud realizace stavby vyvolá výškovou nebo směrovou úpravu trasy PZ, bude toto posuzováno jako přeložka. Náklady budou hrazeny investorem stavby.

- V ochranném pásmu PZ nebudou umístovány žádné nadzemní stavby, základy přístřešků, informačních tabulí, opěrných zdí, sloupků, staveb, propustů, mobiliáře, oplocení, zábradlí, svodidel, schodů, palisád, betonových zábran atd. (patky, podezdívky, betonové základy apod.) musí být vzdáleny od obrysu PZ min. 1 metr (musí být respektováno ochranné pásmo dle zákona č. 458/2000 Sb.).

- Provozovatel požaduje v případě odkrytí plynovodu provedení diagnostiky PZ.
Kontakt pro provedení diagnostiky zajistí příslušný mistr okrsku.
Kontakt: www.gridservices.cz nebo kontaktní centrum bezplatná telefonní linka 800 11 33 55.

V rozsahu této stavby souhlasíme s povolením stavby dle zákona 183/2006 Sb. ve znění pozdějších předpisů. Tento souhlas platí pro územní řízení, řízení o územním souhlasu, veřejnoprávní smlouvy pro umístění stavby, zjednodušené územní řízení, ohlášení, stavební řízení, společné územní a stavební řízení, veřejnoprávní smlouvu o provedení stavby nebo oznámení stavebního záměru s certifikátem autorizovaného inspektora.

V zájmovém území se mohou nacházet plynárenská zařízení jiných vlastníků či správců, případně i dlouhodobě nefunkční/neprovozovaná plynárenská zařízení bez dostupných informací o jejich poloze a vlastnictví.

Plynárenské zařízení a plynovodní přípojky jsou dle ust. § 2925 zákona č. 89/2012 Sb., občanského zákoníku, provozovány jako zařízení zvláště nebezpečné a z tohoto důvodu jsou chráněny ochranným pásmem dle zákona č. 458/2000 Sb. ve znění pozdějších předpisů.

Nedodržení podmínek uvedených v tomto stanovisku zakládá odpovědnost stavebníka za vzniklé škody.

Rozsah ochranného pásma je stanoven v zákoně 458/2000 Sb. ve znění pozdějších předpisů.

Při realizaci uvedené stavby budou dodrženy podmínky pro provádění stavební činnosti:

1) Za stavební činnosti se pro účely tohoto stanoviska považují všechny činnosti prováděné v ochranném pásmu plynárenského zařízení a plynovodních přípojek (tzn. i bezvýkopové technologie a terénní úpravy) a činnosti mimo ochranné pásmo, pokud by takové činnosti mohly ohrozit bezpečnost a spolehlivost plynárenského zařízení a plynovodních přípojek (např. trhačí práce, sesuvy půdy, vibrace, apod.).

2) Stavební činnosti je možné realizovat pouze při dodržení podmínek stanovených v tomto stanovisku. Nebudou-li tyto podmínky dodrženy, budou stavební činnosti považovány dle § 68 zákona č. 458/2000 Sb. ve znění pozdějších předpisů za činnost bez našeho předchozího souhlasu. Při každé změně projektu nebo stavby (zejména trasy navrhovaných inženýrských sítí) je nutné požádat o nové stanovisko k této změně.

3) Před zahájením stavební činnosti bude provedeno vytyčení trasy a přesné určení uložení plynárenského zařízení a plynovodních přípojek. Vytyčení trasy provede příslušná provozní oblast (formulář a kontakt naleznete na www.gridservices.cz nebo NONSTOP zákaznická linka 800 11 33 55). Při žádosti uvede žadatel naši značku (číslo jednací) uvedenou v úvodu tohoto stanoviska. O provedeném vytyčení trasy bude sepsán protokol. Přesné určení uložení plynárenského zařízení a plynovodních přípojek je povinen provést stavebník na svůj náklad. Bez vytyčení trasy a přesného určení uložení plynárenského zařízení a plynovodních přípojek stavebníkem nesmí být vlastní stavební činnosti zahájeny. Vytyčení plynárenského zařízení a plynovodních přípojek považujeme za zahájení stavební činnosti.

4) Bude dodržena mj. ČSN 73 6005, TPG 702 04, zákon č. 458/2000 Sb. ve znění pozdějších předpisů, případně další předpisy související s uvedenou stavbou.

5) Pracovníci provádějící stavební činnosti budou prokazatelně seznámeni s polohou plynárenského zařízení a plynovodních přípojek, rozsahem ochranného pásma a těmito podmínkami.

6) Při provádění stavební činnosti, vč. přesného určení uložení plynárenského zařízení je stavebník povinen učinit taková opatření, aby nedošlo k poškození plynárenského zařízení a plynovodních přípojek nebo ovlivnění jejich bezpečnosti a spolehlivosti provozu. Nebude použito nevhodného nářadí, zemina bude těžena pouze ručně bez použití pneumatických, elektrických, bateriových a motorových nářadí.

7) Odkryté plynárenské zařízení a plynovodní přípojky budou v průběhu nebo při přerušení stavební činnosti řádně zabezpečeny proti jejich poškození.

8) V případě použití bezvýkopových technologií (např. protlaku) bude před zahájením stavební činnosti provedeno úplné obnažení plynárenského zařízení a plynovodních přípojek v místě křížení na náklady stavebníka. V případě, že nebude tato podmínka dodržena, nesmí být použita bezvýkopová technologie.

9) Stavebník je povinen neprodleně oznámit každé i sebemenší poškození plynárenského zařízení nebo plynovodních přípojek (vč. izolace, signalizačního vodiče, výstražné fólie atd.) na telefon 1239.

10) Před provedením zásypu výkopu bude provedena kontrola dodržení podmínek stanovených pro stavební činnosti, kontrola plynárenského zařízení a plynovodních přípojek. Kontrolu provede příslušná provozní oblast (formulář a kontakt naleznete na www.gridservices.cz nebo NONSTOP zákaznická linka 800 11 33 55). Při žádosti uvede žadatel naši značku (číslo jednací) uvedenou v úvodu tohoto stanoviska. Povinnost kontroly se vztahuje i na plynárenské zařízení, které nebylo odhaleno. O provedené kontrole bude sepsán protokol. Bez provedené kontroly nesmí být plynárenské zařízení a plynovodní přípojky zasypány. V případě, že nebudou dodrženy výše uvedené podmínky, je stavebník povinen na základě výzvy provozovatele plynárenského zařízení a plynovodních přípojek, nebo jeho zástupce doložit průkaznou dokumentaci o nepoškození plynárenského zařízení a plynovodních přípojek během výstavby nebo provést na své náklady kontrolní sondy v místě styku stavby s plynárenským zařízením a plynovodními přípojkami.

11) Plynárenské zařízení a plynovodní přípojky budou před zásypem výkopu řádně podsypány a obsypány těžným pískem, bude provedeno zhutnění a bude osazena výstražná fólie žluté barvy, vše v souladu s ČSN EN 12007-1-4, TPG 702 01, TPG 702 04.

12) Neprodleně po skončení stavební činnosti budou řádně osazeny všechny poklopy a nadzemní prvky plynárenského zařízení a plynovodních přípojek.

13) Poklopy uzávěrů a ostatních armatur na plynárenském zařízení a plynovodních přípojkách, vč. hlavních uzávěrů plynu (HUP) na odběrném plynovém zařízení udržovat stále přístupné a funkční po celou dobu trvání stavební činnosti.

14) Případné zřizování stavenišť, skladování materiálů, stavebních strojů apod. bude realizováno mimo ochranné pásmo plynárenského zařízení a plynovodních přípojek (není-li ve stanovisku uvedeno jinak).

15) Bude zachována hloubka uložení plynárenského zařízení a plynovodních přípojek (není-li ve stanovisku uvedeno jinak).

16) Při použití nákladních vozidel, stavebních strojů a mechanismů zabezpečit případný přejezd přes plynárenské zařízení a plynovodní přípojky uložением panelů v místě přejezdu plynárenského zařízení.

Platí pouze pro území vyznačené v příloze tohoto stanoviska a to 24 měsíců ode dne jeho vydání.

V případě dotčení pozemku v majetku společnosti GasNet, s.r.o. je třeba dále projednat smluvní vztah k tomuto pozemku. Kontakt na projednání naleznete na adrese www.gasnet.cz/cs/kontakti-system/, činnost "Smluvní vztahy - pozemky a budovy plynárenských zařízení", případně na NONSTOP zákaznické lince 800 11 33 55.

Za správnost a úplnost dokumentace předložené s žádostí včetně jejího souladu s platnými předpisy plně zodpovídá její zpracovatel. Stanovisko nenahrazuje případná další stanoviska k jiným částem stavby.

V případě další korespondence nebo jednání (např. změna stavby) uvádějte naši značku - 5002131166 a datum tohoto stanoviska. Kontakty jsou k dispozici na www.gridservices.cz nebo NONSTOP zákaznická linka 800 11 33 55.




GasNet, s.r.o.
zastoupená společností GridServices, s.r.o., IČ 279 35 311
Jana Duchková
Technik externích požadavků-Čechy
Oddělení zpracování ext. požadavků-Čechy
+420377097677
jana.duchkova@gasnet.cz

Přílohy: Orientační zakres plynárenského zařízení, Detailní zakres plynárenského zařízení, Ověřená příloha žadatele,
Ověřená příloha žadatele, Ověřená příloha žadatele


Příloha: Detailní zakres plynárenského zařízení. Tato příloha je nedílnou součástí stanoviska č. 5002131166 ze dne 19.05.2020.


Provozovatel DS: GasNet, s.r.o.; Stavebník: PRAGOPROJEKT, a.s., Vítězná 1212/26, 36001 Karlovy Vary. K.ú.: Drahovice.

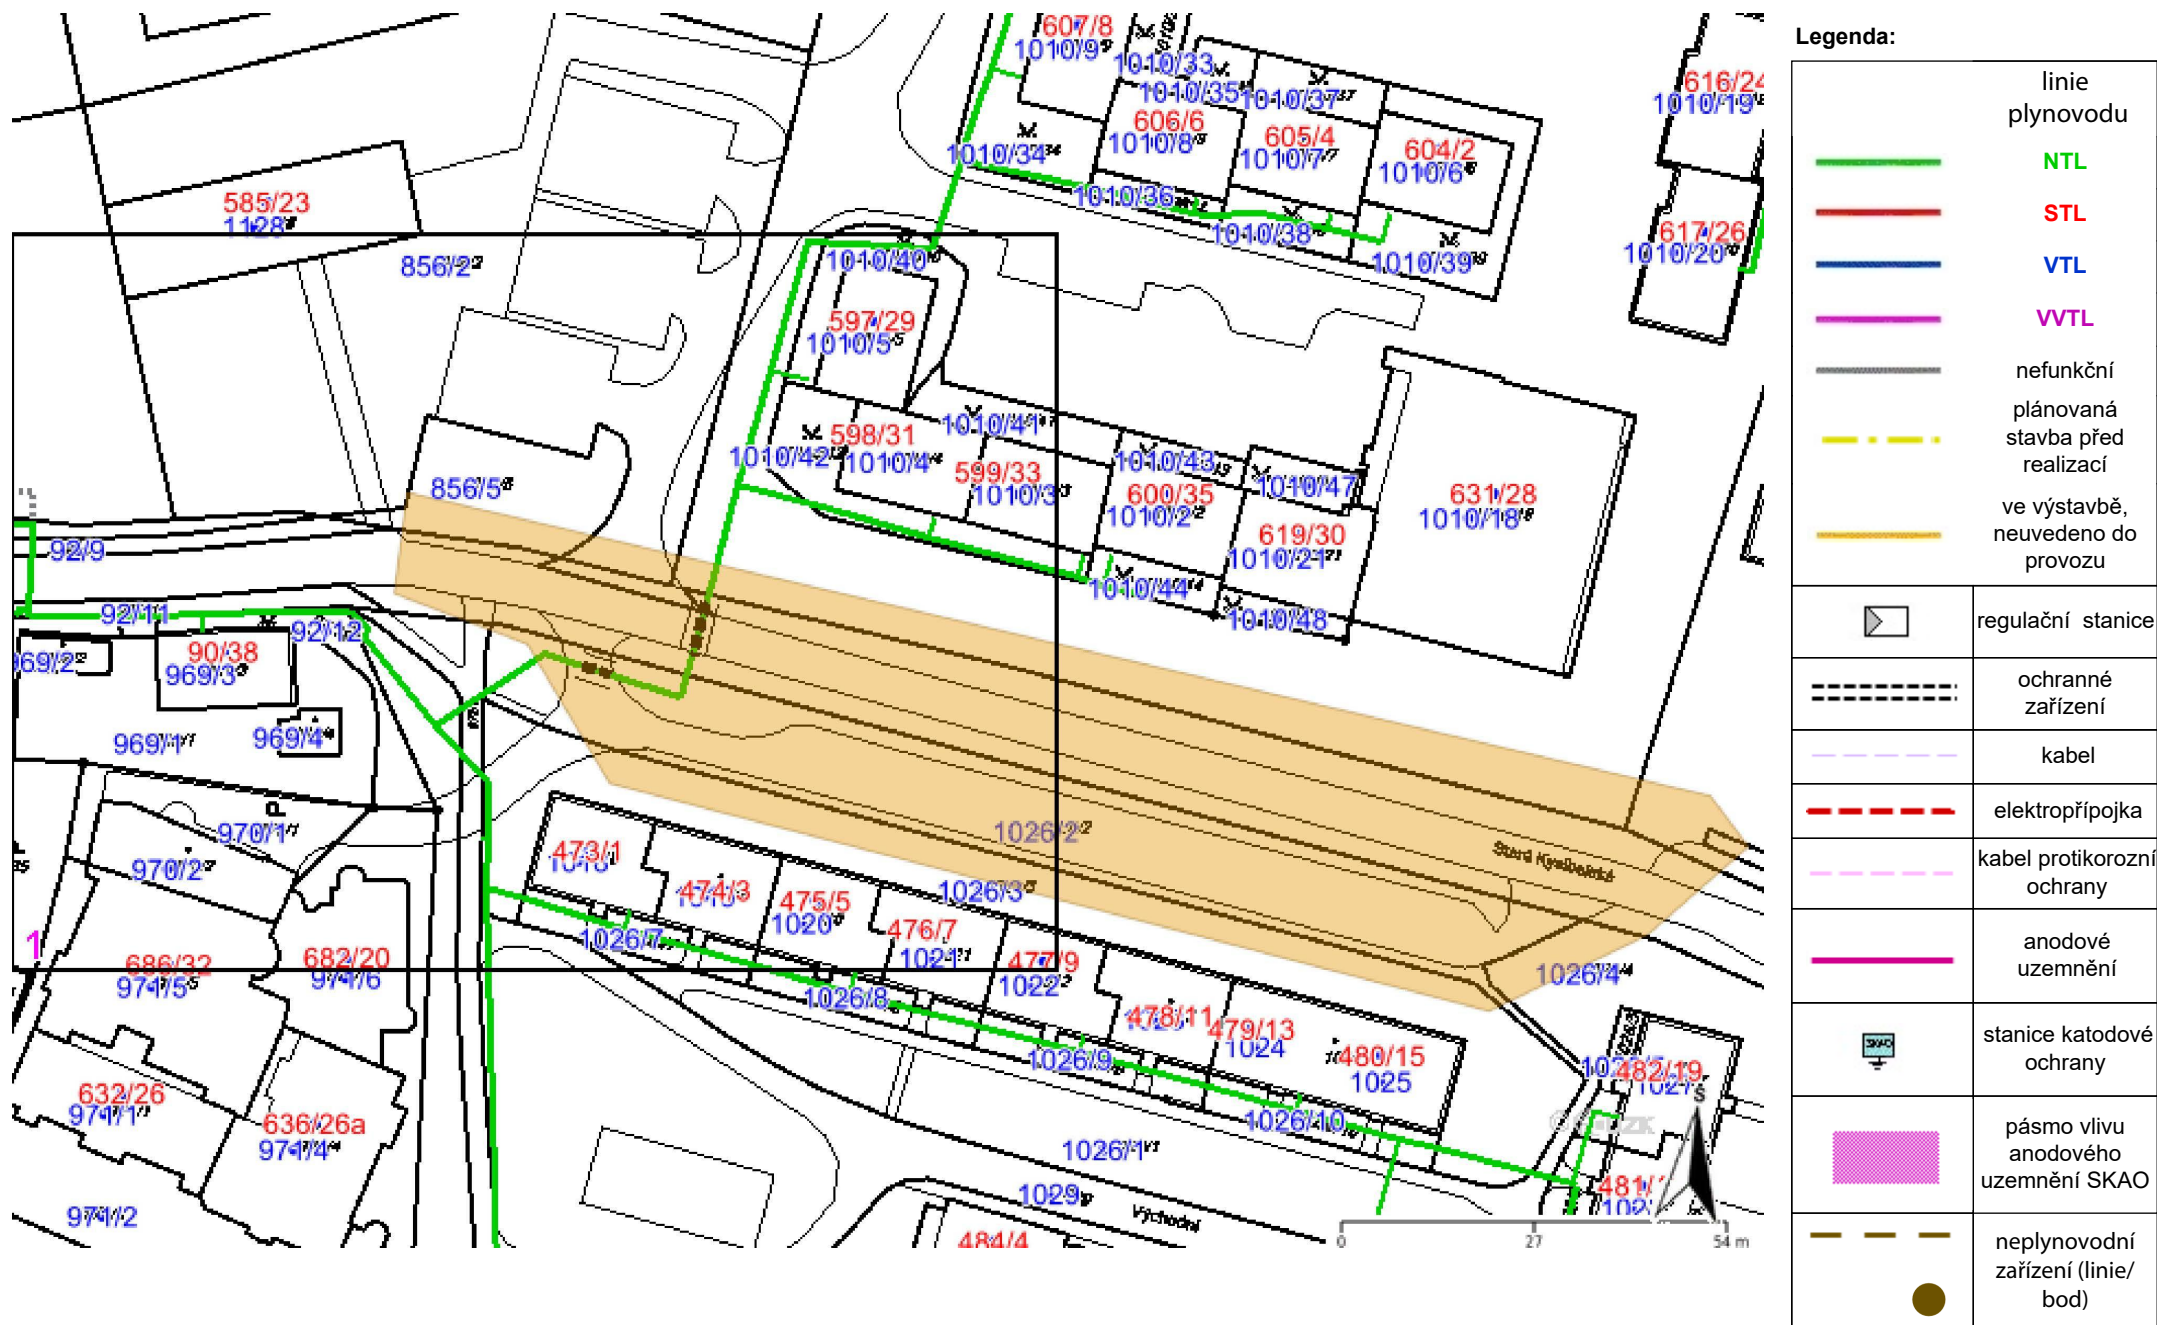

Příloha: Detailní zákres plynárenského zařízení. Tato příloha je nedílnou součástí stanoviska č. 5002131166 ze dne 19.05.2020.

Provozovatel DS: GasNet, s.r.o.; Stavebník: PRAGOPROJEKT, a.s., Vítězná 1212/26, 36001 Karlovy Vary. K.ú.: Drahovice.

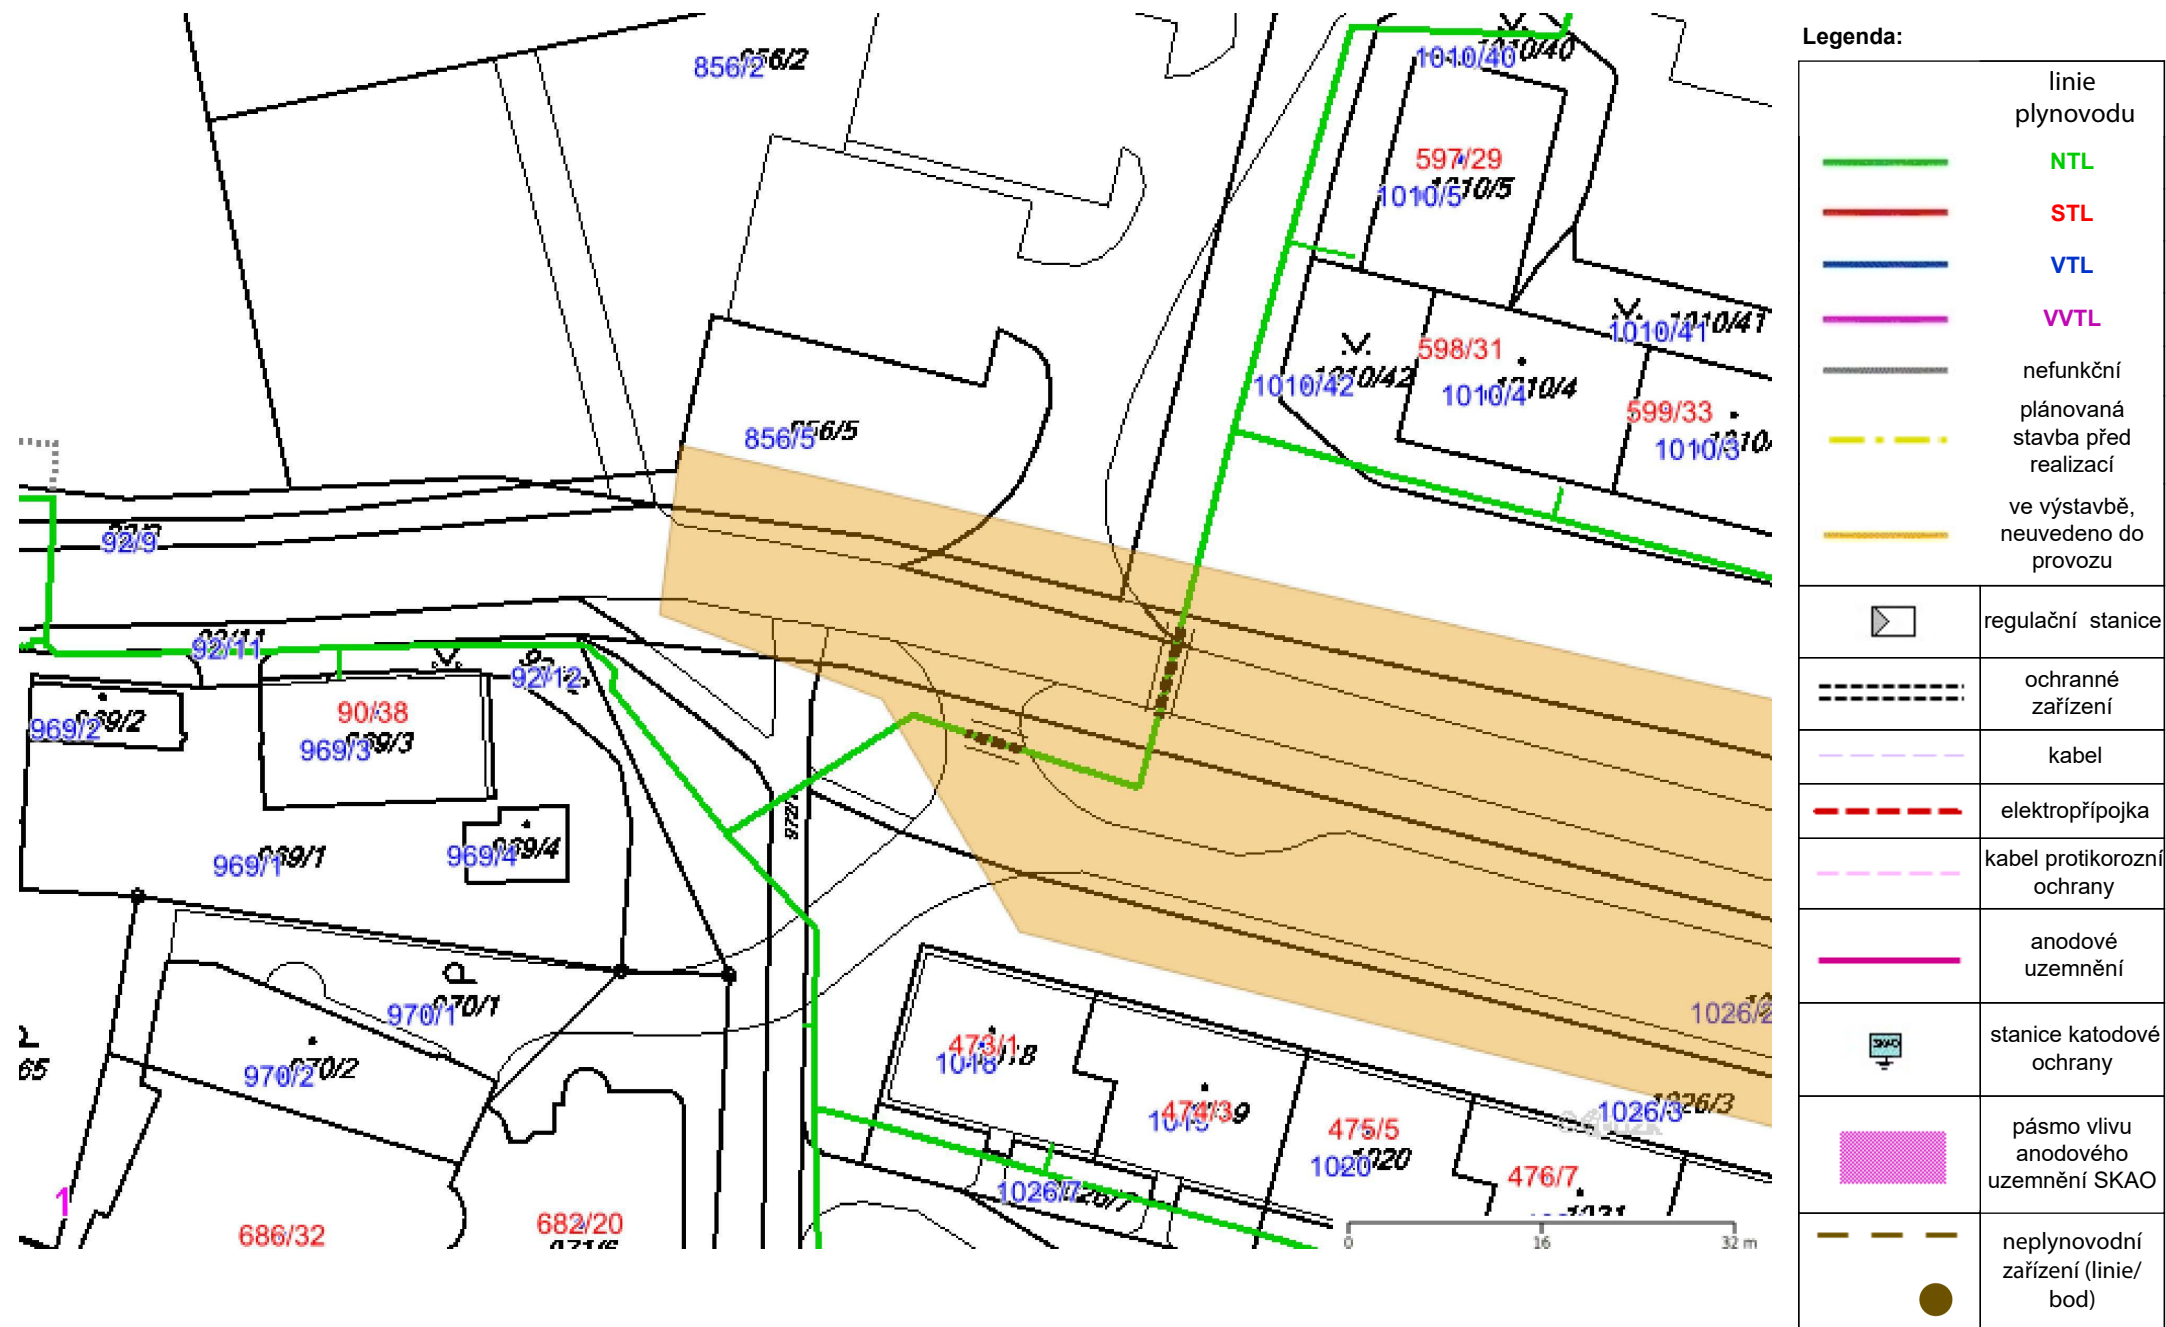


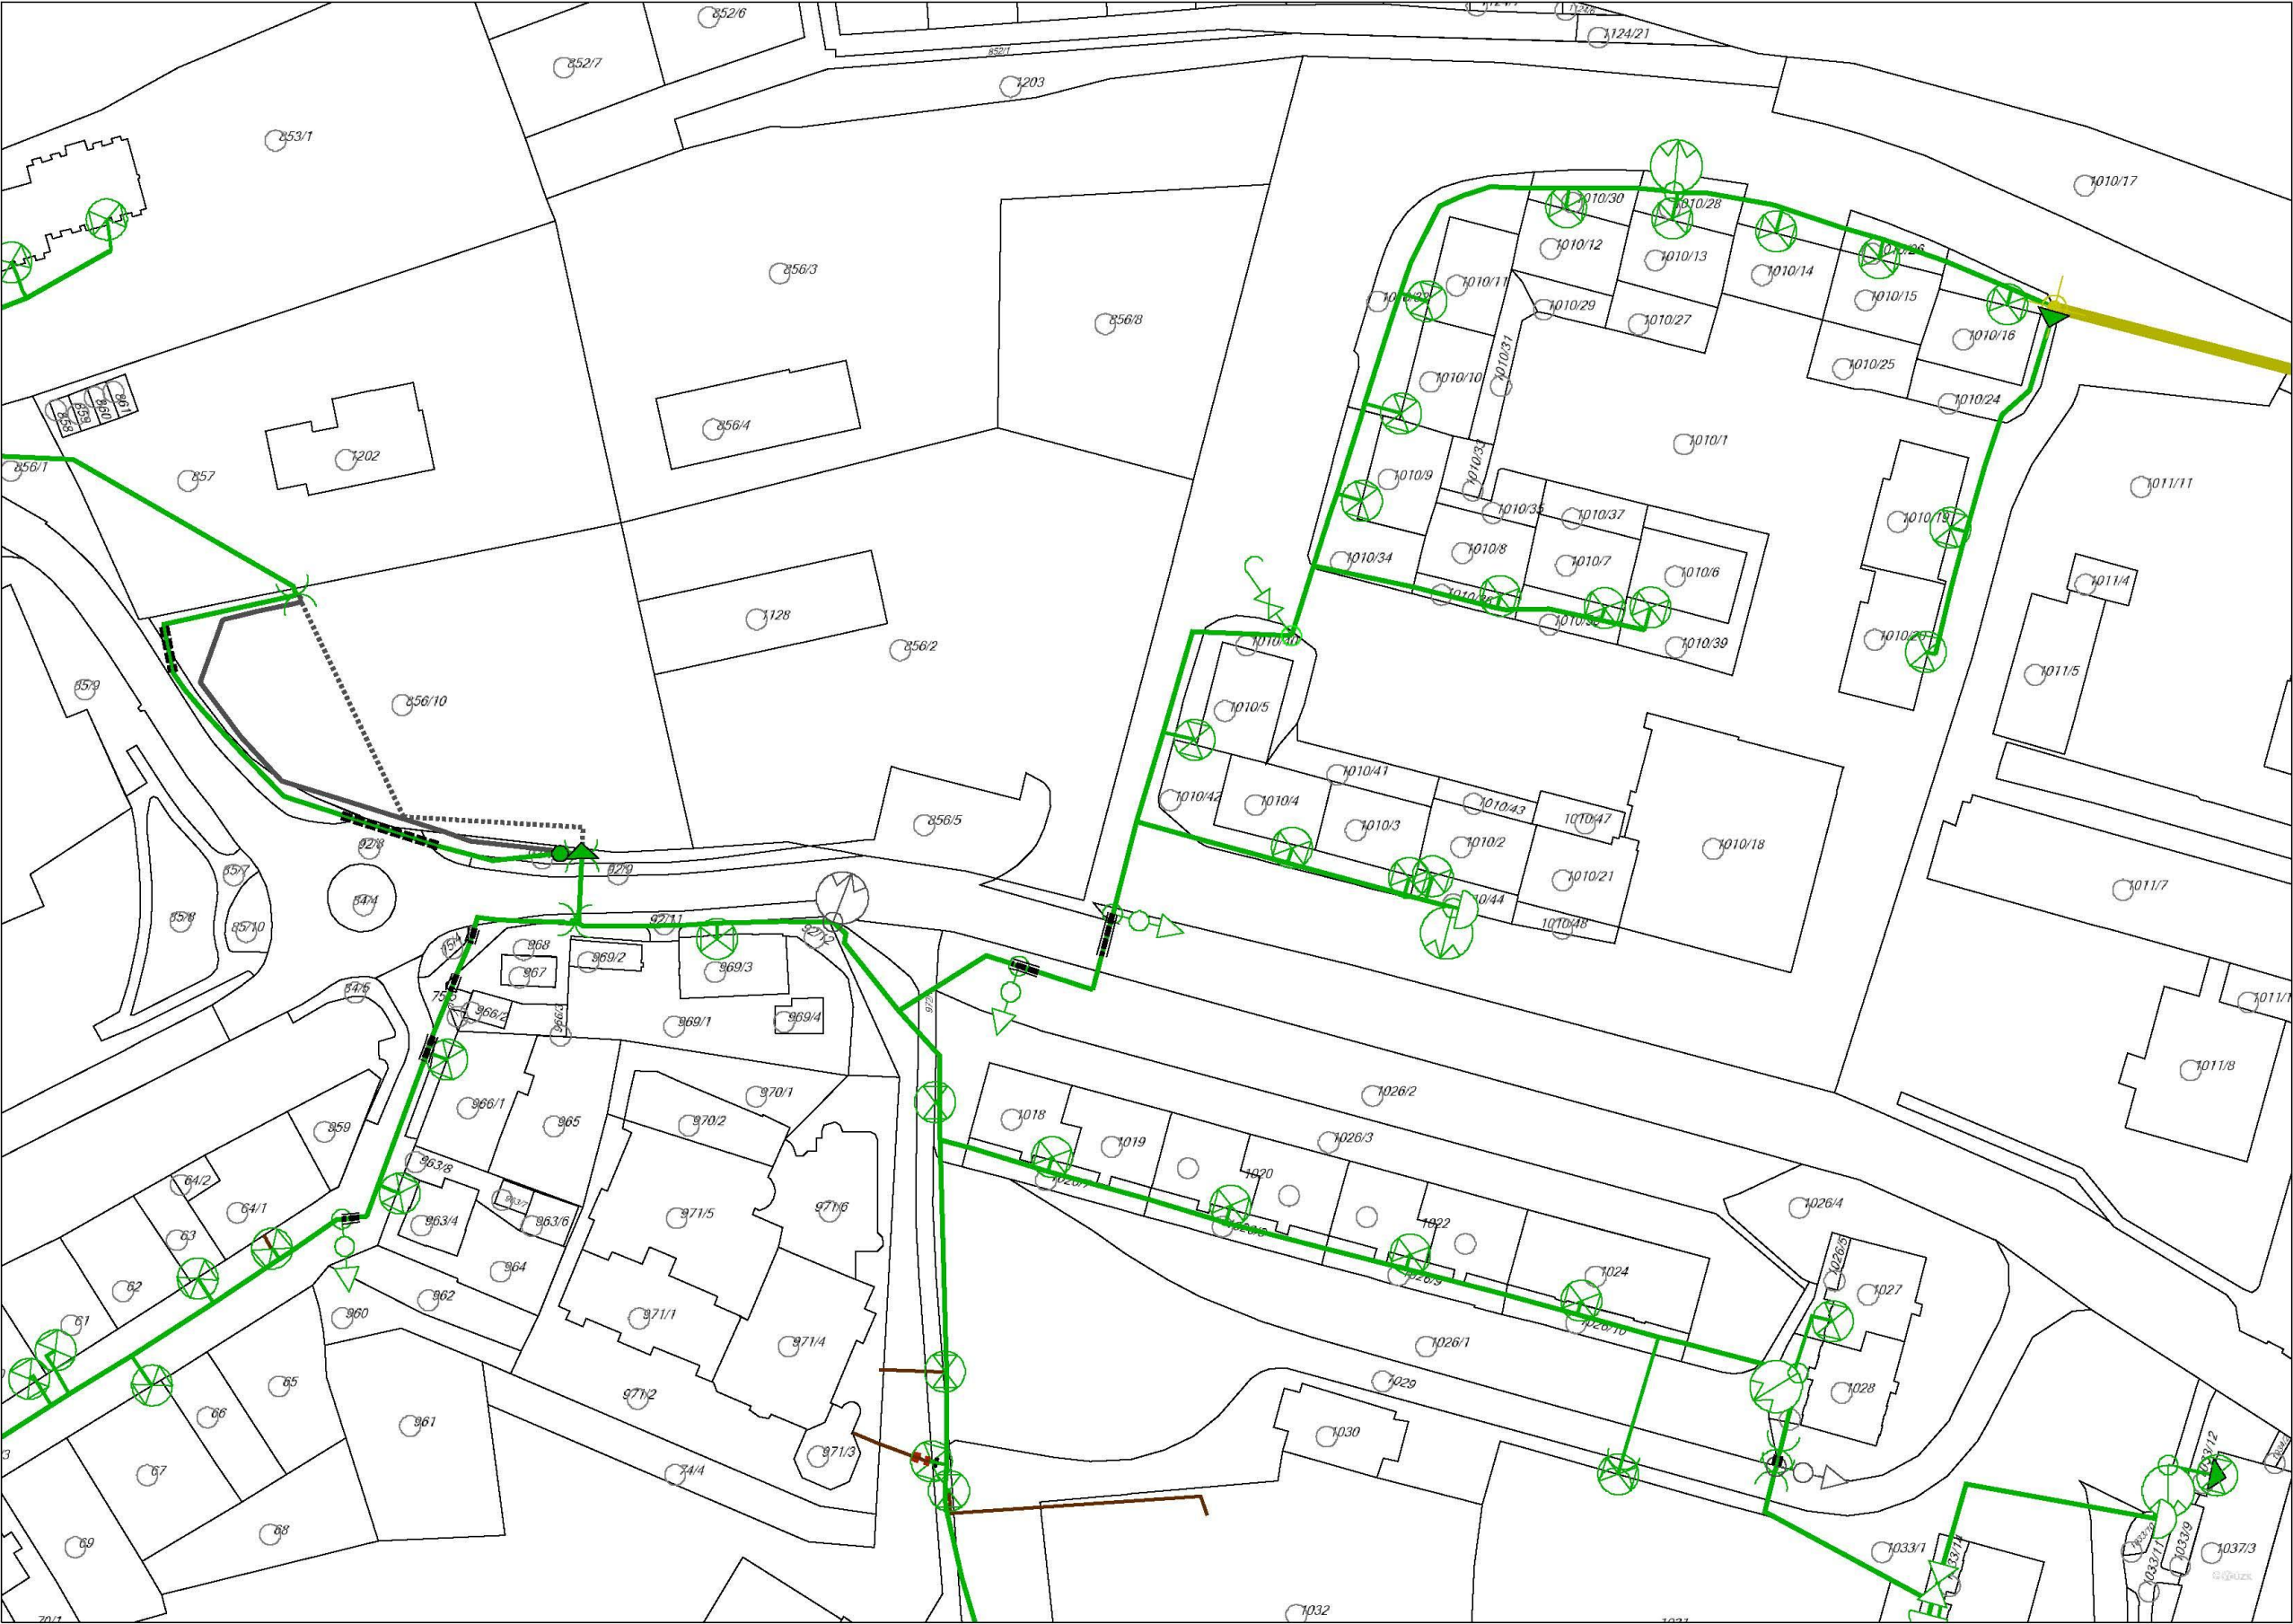


Legenda:	
	linie plynovodu
	NTL
	STL
	VTL
	WTL
	nefunkční
	plánovaná stavba před realizací
	ve výstavbě, neuvedeno do provozu
	regulační stanice
	ochranné zařízení
	kabel
	elektropřípojka
	kabel protikoroziční ochrany
	anodové uzemnění
	stanice katodové ochrany
	pásmo vlivu anodového uzemnění SKAO
	neplynovodní zařízení (linie/ bod)


KARLOVY VARY, ULICE VÝCHODNÍ - ROZŠÍŘENÍ PARKOVIŠTĚ

PŘÍČNÉ ŘEZY

M 1:100

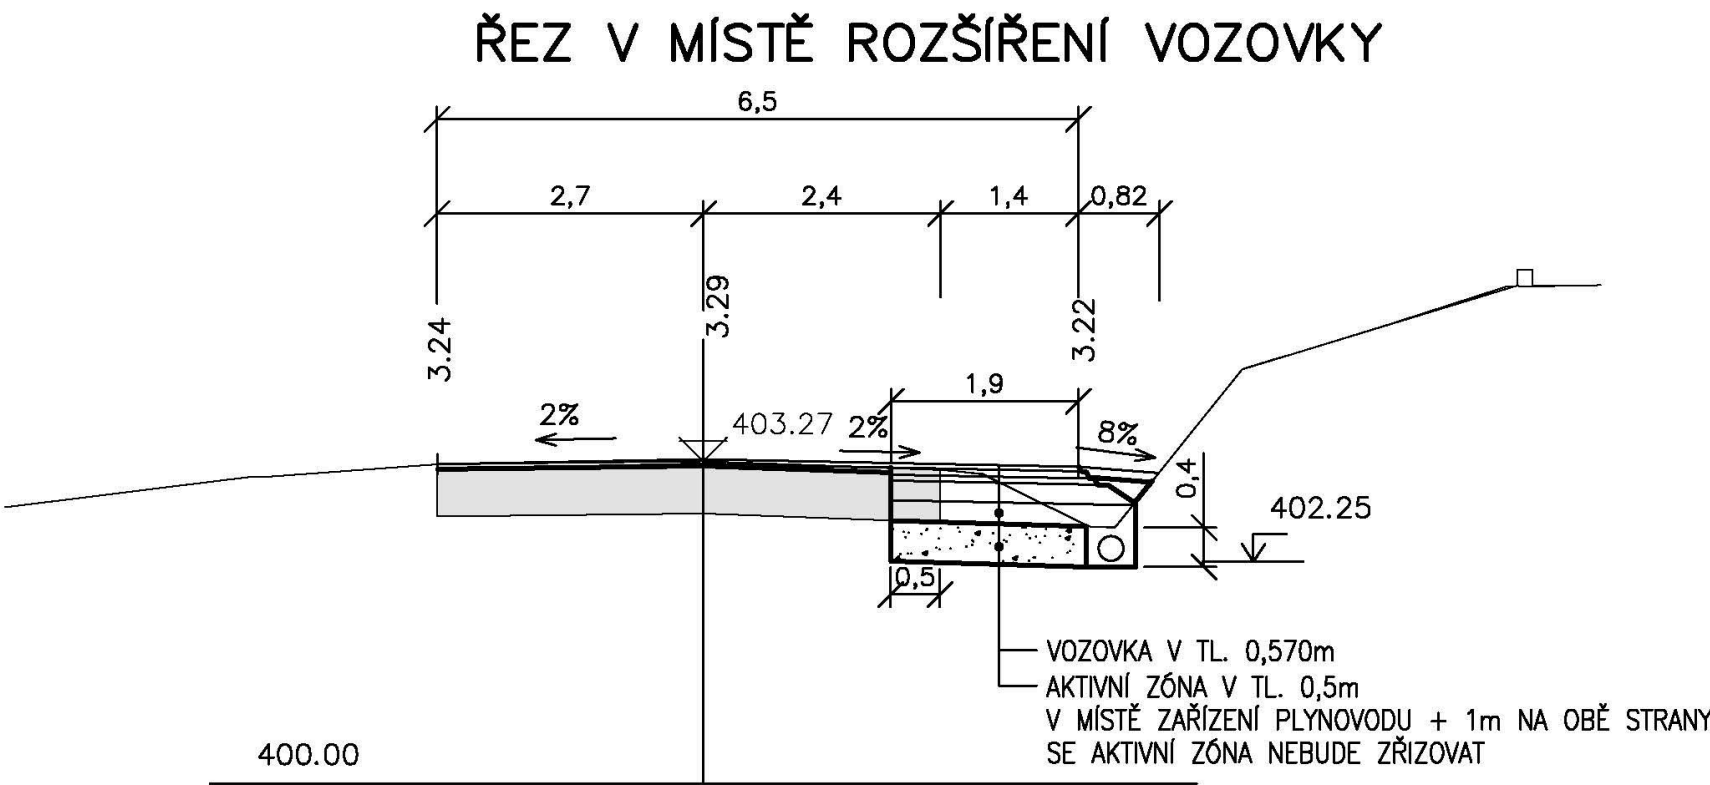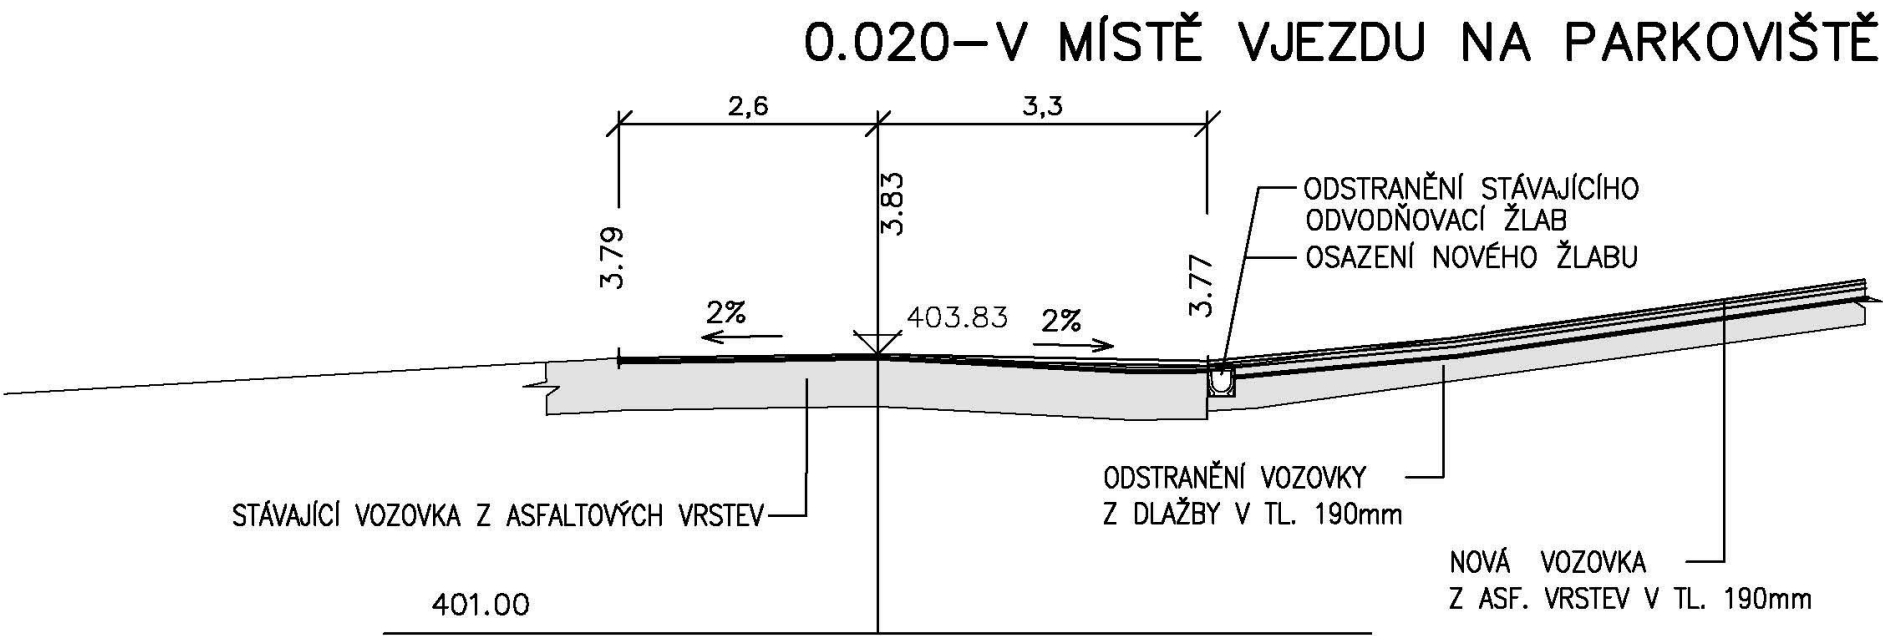

KOORDINAČNÍ SITUAČNÍ VÝKRES
63 PARKOVACÍCH STÁNÍ (Z TOHO 4 STÁNÍ PRO VOZIDLA PŘEPRAVUJÍCÍ OSOBY TĚŽCE POHYBOVĚ POSTIŽENÉ)
M 1:500

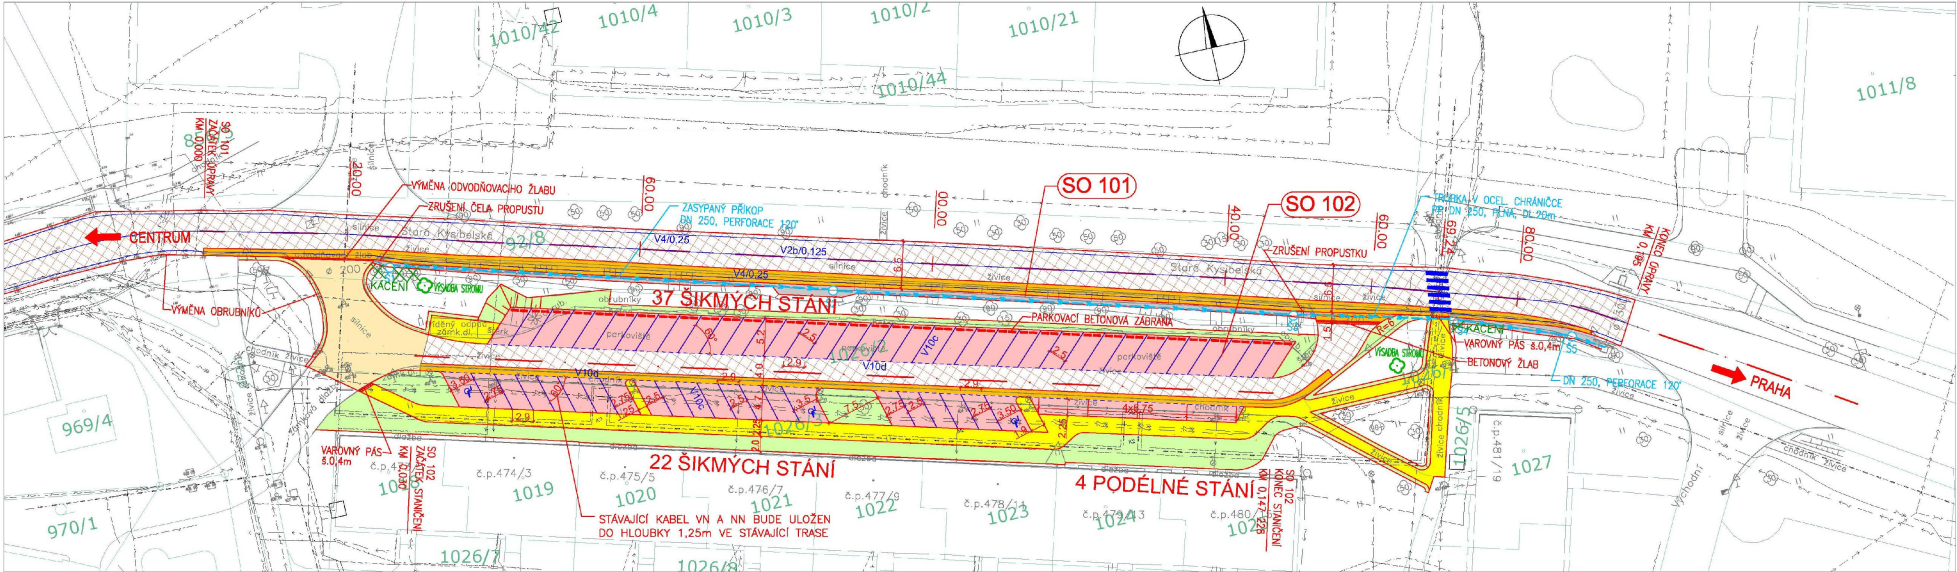

Podkladová data © ČÚZK
Před započítím stavebních prací, je nutné vytýčit inženýrské sítě

C
Souřadnicový systém S–UTSK, Výškový systém Bpv

Ateliér Karlovy Vary – Vítězná 2012/26, 360 01 Karlovy Vary – Tel. 353 303 211, Fax 353 303 240, e-mail: malibov@pragoprojekt.cz		Zhotovitel:	
Návrh/vypracoval: Ing. Miriam BRXOVÁ	Zodpovědný projektant: Ing. Jan FRONĚK		
podpis: <i>M. Brxová</i>	podpis: <i>J. Froněk</i>		
Technická kontrola:		Ředitel ateliéru Ing. Pavel ŠLAPA	
podpis: <i>U. Šlapek</i>		podpis: <i>P. Šlapa</i>	

Kraj: KARLOVARSKÝ		Čís. zakázky: 20–103–1–0	
Obec: KARLOVY VARY		Čís. akce: 13–365	
Objednatel: Statutární město K. Vary, Moskevská 2035/21, K.Vary 361 20		Datum: 04/2020	
Akce: KARLOVY VARY, ULICE VÝCHODNÍ ROZŠÍŘENÍ PARKOVIŠTĚ		Formát: 4xA4	
		Měřítko: 1:500	
		Stupeň: Souprava:	
Objekt: KOORDINAČNÍ SITUAČNÍ VÝKRES		Čís. přílohy: DSP C3	

SEZNAM OBJEKTŮ:

- SO 101 ROZŠÍŘENÍ VOZOVKY V UL. STARÁ KYSEBELSKÁ
- SO 102 ROZŠÍŘENÍ PARKOVIŠTĚ V UL. VÝCHODNÍ

LEGENDA :

- ASFALTOVÁ VOZOVKA V TL. 530mm (SO 101) a 390mm (SO 102)
- BARVNÁ ASFALTOVÁ VOZOVKA – PARKOVACÍ STÁNÍ
- ASFALTOVÁ VOZOVKA V MÍSTĚ VYBOURANÉ STÁVAJÍCÍ DLAŽBY
- FRÉZOVÁNÍ + NOVÝ ASFALTOVÝ POVRCH
- ASFALT–CHODNÍK A OSTRŮVKY
- NEZPEVNĚNÁ KRAJNICE
- ÚPRAVA PLOCH–ZELEŇ
- KÁCENÍ

LEGENDA SÍTÍ:

- STÁVAJÍCÍ
- NOVÉ
- ŠACHTA
- ZATrubNĚNÍ PŘÍKOPU – PP DN 250
- VODOVOD
- SPLAŠKOVÁ KANALIZACE
- VEŘEJNÉ OSVĚTLENÍ
- METALICKÝ A OPTICKÝ KABEL
- NEPROVOZOVANÝ KABEL O2
- KABEL NN PODZEMNÍ
- KABEL VN PODZEMNÍ
- NITL PLYNOVOD
- PRIMÁRNÍ VEDENÍ
- KANÁLOVÉ VEDENÍ 2xDN200+SDĚLOVACÍ KABEL



KRAJSKÁ HYGIENICKÁ STANICE

KARLOVARSKÉHO KRAJE SE SÍDLEM V KARLOVÝCH VARECH

adresa: Závodní 94, 360 21 Karlovy Vary, tel:355 328 311, e-mail:sekretariat@khskv.cz, ID:t3jai32

Váš dopis zn:

Ze dne: 22.05.2020

Číslo jednací: KHSKV 6360/2020/HOK-S10

Vyřizuje: Iva Jesenská

Telefon: 355328343

E-mail: iva.jesenska@khskv.cz

Datum: 03.06.2020

PRAGOPROJEKT, a.s.

Ateliér Karlovy Vary

Vítězná 2012/26

360 01 Karlovy Vary

PRAGOPROJEKT, a.s.	Ref.
Ateliér	
KARLOVY VARY	
Č. j.	KV-10030-2020
DOŠLO:	08-06-2020
Zakázkové číslo:	20-190-6-000

Karlovy Vary, ulice Východní, rozšíření parkoviště

Stavebník: Statutární město Karlovy Vary, Moskevská 21, 361 20 Karlovy Vary

Zástupce stavebníka: PRAGOPROJEKT, a. s., K Ryšance 1668/16, Praha 4, IČO: 452 72 387

Krajská hygienická stanice Karlovarského kraje se sídlem v Karlových Varech, Závodní 360/94, 360 21 Karlovy Vary (dále jen „KHS KK“) jako orgán ochrany veřejného zdraví příslušný podle § 77 odst. 1 a § 82 odst. 1 a 2 písm. i) zákona č. 258/2000 Sb., o ochraně veřejného zdraví a o změně některých souvisejících zákonů, ve znění pozdějších předpisů, podle § 4 odst. 2 zákona č. 183/2006 Sb., o územním plánování a stavebním řádu (stavební zákon), ve znění pozdějších předpisů, a podle § 149 zákona č. 500/2004 Sb., správní řád, ve znění pozdějších předpisů, na základě žádosti zástupce stavebníka ze dne 22.05.2020 ve věci výše uvedené stavby a k ní připojené projektové dokumentace vydává toto:

ZÁVAZNÉ STANOVISKO

KHS KK po posouzení souladu předložené projektové dokumentace s požadavky předpisů v oblasti ochrany veřejného zdraví s předloženou projektovou dokumentací stavby Karlovy Vary, ulice Východní, rozšíření parkoviště

souhlasí.

Odůvodnění:

Předloženou projektovou dokumentaci vypracovala společnost PRAGOPROJEKT, a.s., K Ryšance 1668/16, Praha 4, IČO: 452 72 387 v dubnu 2020 pod č. zakázky 20 - 103 - 1- 0, číslo akce 13 - 365, bylo předloženo č. paré 2.

Zástupce stavebníka požádal KHS KK o závazné stanovisko pro účely stavebního řízení. Předložená projektová dokumentace řeší vybudování parkovacích stání v Karlových Varech, ul. Východní s kapacitou 63 parkovacích míst, vybudování nového chodníku a rozšíření stávající komunikace v ul. Stará Kysibelská. Vozovka bude rozšířena o 1 m. Je navržena výsadba dvou okrasných stromů.

KHS KK přezkoumala žádost zástupce stavebníka v návaznosti na projektovou dokumentaci s ní předloženou a dospěla k závěru, že věc vyhovuje požadavkům předpisů v oblasti ochrany veřejného zdraví. Za tohoto stavu věci bylo proto žádosti vyhověno a bylo vydáno souhlasné závazné stanovisko.

Krajská hygienická stanice
Karlovarského kraje
se sídlem v Karlových Varech
Závodní 94
360 21 Karlovy Vary ②
IČ: 71 00 92 81



Ing. Irena Lupínková
vedoucí oddělení hygieny obecné a komunální K. Vary a Sokolov

Příloha

1x předložená PD

Kopie

KHS KK – oddělení hygieny obecné a komunální K. Vary a Sokolov

Přijatá zpráva - Detail zprávy

Předmět: Souhlasné závazné stanovisko
ID zprávy: 793925583
Typ zprávy: Datová zpráva
Datum a čas dodání: 12.6.2020 v 10:11:39
Datum a čas doručení: 12.6.2020 v 10:36:12

Odesílatel: Hasičský záchranný sbor Karlovarského kraje, Závodní 205/70, 36006 Karlovy Vary, CZ
ID schránky: xknaa7s
Typ schránky: OVM

Zmocnění: 0 / 0
Odstavec: Nežadáno
Naše číslo jednací: HSKV- 1448-2/2020 -
Naše spisová značka: HSKV- 1448/2020 -
Vaše číslo jednací: Nežadáno
Vaše spisová značka: Nežadáno
K rukám: Nežadáno
Do vlastních rukou: Ne
Doručení fikcí zakázáno: Ne

Přílohy:

Východní, K.Vary, p.p.č. 92, 1026-2, 1026-3, Rozšíření parkoviště,1448,SR.pdf (219,53 kB)

PRAGOPROJEKT, a.s. K RYŠÁNCE 1668/16 147 54 PRAHA 4	Útvar: <i>KV</i>
Č. j.: <i>03113</i>	<i>61</i>
DOŠLO: <i>12-06-2020</i>	



Hasičský záchranný sbor Karlovarského kraje Závodní 205, 360 06 Karlovy Vary

K č.j.: HSKV-1448-2/2020

Karlovy Vary 10. 6. 2020

Počet listů: 1

Přílohy: svazek

PRAGOPROJEKT, a.s., atelier Karlovy Vary
Ing. Miriam Brxová
Vítězná 2012/26
360 01 Karlovy Vary

Závazné stanovisko dotčeného orgánu na úseku požární ochrany

Vyřizuje: por. Bc. Karel Trojan, tel.: 950370298, fax: 950370252, e-mail: karel.trojan@hzs-kvk.cz

Název stavby: Karlovy Vary, ulice Východní – rozšíření parkoviště
Místo stavby: Karlovy Vary p.p.č. 92, 1026/2, 1026/3, 1026/4
Stavebník: Statutární město Karlovy Vary, Moskevská 21, Karlovy Vary
Předložená dokumentace: Stavební řízení, PRAGOPROJEKT, a.s., Praha 4, atelier Karlovy Vary, Ing. Jan Froněk, ČKAIT 0300001, 4/2020

Hasičský záchranný sbor Karlovarského kraje jako věcně a místně příslušný dotčený orgán na úseku požární ochrany dle ustanovení § 26 odst. 2 písm. b) a ustanovení § 31 odst. 1 písm. b) zákona č. 133/1985 Sb., o požární ochraně, ve znění pozdějších předpisů (dále jen „zákon o požární ochraně“), posoudil v rozsahu požárně bezpečnostního řešení výše uvedenou projektovou dokumentaci ke stavebnímu řízení předloženou dne 22. 5. 2020 a vydává k ní v souladu s ustanovením § 31 odst. 3 zákona o požární ochraně a dále dle ustanovení § 149 odst. 1 zákona č. 500/2004 Sb., správní řád, ve znění pozdějších předpisů,

souhlasné závazné stanovisko.

Upozornění : Označení nástupních ploch bude provedeno dle vyhlášky č. 246/2001 Sb., o stanovení podmínek požární bezpečnosti a výkonu státního požárního dozoru (vyhláška o požární prevenci), §10 odst. 2 d).

Odůvodnění:

HZS Karlovarského kraje vycházel při vydání závazného stanoviska z těchto podkladů:

- Projektová dokumentace - PRAGOPROJEKT, a.s., Ing Jan Froněk, ČKAIT 0300001, 4/2020.

Posouzením předložené projektové dokumentace dle ustanovení § 46 odst. 1 vyhlášky č. 246/2001 Sb., o stanovení podmínek požární bezpečnosti a výkonu státního požárního dozoru (vyhláška o požární prevenci), ve znění vyhlášky č. 221/2014 Sb., dospěl HZS Karlovarského kraje k závěru, že projektová dokumentace splňuje obsahové náležitosti dle ustanovení § 41 vyhlášky o požární prevenci. Z obsahu projektové dokumentace vyplývá, že jsou splněny technické podmínky

požární ochrany kladené na danou stavbu vyhláškou č. 23/2008 Sb., o technických podmínkách požární ochrany staveb, ve znění vyhlášky č. 268/2011 Sb.

V souladu s ustanovením § 46 odst. 3 vyhlášky č. 246/2001 Sb., o stanovení podmínek požární bezpečnosti a výkonu státního požárního dozoru (vyhláška o požární prevenci), si Hasičský záchranný sbor Karlovarského kraje jeden výtisk požárně bezpečnostního řešení ponechává ve své dokumentaci.

plk. Ing. Jaromír Podlaha
rada
vedoucí oddělení stavební prevence,
kontrolních činností a zjišťování příčin požárů

v.z. kpt. Bc. Ladislav Hejný

Správa lázeňských parků,
příspěvková organizace
U Solivárny 2004/2, 360 01 Karlovy Vary



Váš dopis zn.:
Ze dne:

Naše zn.:
Vyřizuje: Ing. Hana Petrliková, 607 944 122
Telefon: 353 360 827
E-mail: info@slpkv.cz

Datum: 28.07.2020

PRAGOPROJEKT, a.s.
Ateliér Karlovy Vary
Ing. Miriam Brxová
Vítězná 2012/26
360 01 Karlovy Vary

Věc: Vyjádření pro účely stavebního řízení – „Karlovy Vary, ul. Východní - rozšíření parkoviště“

Jako pověřený vlastník a správce veřejně přístupných ploch zeleně ve vlastnictví Města Karlovy Vary sdělujeme následující:

Obecné požadavky:

- požadujeme respektování vzrostlé zeleně v řešeném území v maximální možné míře
- v rámci stavby musí být účinně chráněna veškerá v okolí rostoucí zeleň (nadzemní i podzemní část) – vč. respektování ČSN 83 9061, případně dalších zákonných norem řešících ochranu zeleně na staveništích
- při provádění terénních úprav musí být dodržena minimální vzdálenost mezi zásahem do terénu (hranou výkopu) a kmenem stromu **nejméně 2 m**, u dřevin o obvodu kmene ve výšce 130 cm nad zemí větším než 80 cm musí být tato vzdálenost **nejméně 3 m** (limit je mezi hranou výkopu a obvodem stromu – nikoliv středem). Je důležitá maximální ochrana kořenové zóny stromů, minimalizace poškození kořenů
- vzrostlé stromy budou účinným způsobem chráněny před poškozením stavebním provozem i mimo staveništní dopravou, v případě, že mechanismy budou provádět práce v těsné blízkosti stromů, je třeba kmeny chránit smysluplným bedněním
- v kořenové zóně (nejbližší okolí stromu) nebudou skladovány žádné těžké věci (stavební materiál apod.)
- v případě nutnosti provede nezbytné redukční řezy stromů na pozemcích v naší správě (kvůli mechanizaci) naše organizace
- v prostoru projektované trasy budou ve spolupráci se SLP p.o. K. Vary včas odstraněny keřové porosty
- výkop v trávníku bude proveden tak, aby při zpětném záhozu byl v trase hutněn písek a poslední vrstva tl. 10-15 cm byla minimálně ornice (případně zahradní zemina). V konečné fázi budou plochy po výkopu v trávníku osety travní směsí parkového typu, plochy budou uvedeny do původního stavu.

Konkrétní podmínky:

- vzhledem k časové prodlevě od minulého vyjádření (2015) došlo k poměrně výrazné změně stavu stromů, po několikaletém výrazném suchu jsou vzrostlé stromy (jasany, javory) ve svahu mezi parkovištěm a komunikací ve výrazně horším zdravotním stavu. Naopak perspektivní se jeví mladé náletové stromy v horní části svahu, v blízkosti vnější hrany parkoviště. Požadujeme maximální ochranu těchto perspektivních stromů náletového původu. Vzhledem k absenci podzemních liniových sítí ve svahu, je možné tyto stromy využít, spolu s dosazenými, jako základ nového stromořadí.
- pro dva jasany, které je z důvodu rozhledových poměrů u vjezdu a výjezdu odstranit, je vydáno rozhodnutí o povolení ke kácení č.j. 2091/OŽP/15-2 ze dne 23.06.2015

Ing. Miroslav Kučera
ředitel organizace

pozn.: není možné tisknout TZ oboustranně?

Tel: 353 360 811
Fax: 353 229 440
E-mail: info@slpkv.cz
IČ: 00871982, DIČ: CZ00871982,

zapsáno v obchodním rejstříku Krajského soudu v Plzni, v oddíle Pr, vložce č. 589, dne 24.11.2004

SPRÁVA LÁZEŇSKÝCH PARKŮ
PŘÍSPĚVKOVÁ ORGANIZACE
IČ: 00871982, DIČ: CZ00871982
U Solivárny 2004/2 (8)
360 01 KARLOVY VARY



PRAGOPROJEKT, a.s. atelér KARLOVY VARY	Ref. <i>Ing. Brxová</i>
Č. j. <i>KV-00067-2020</i>	
DOŠLO: 3 0 -07- 2020	
Zakázkové číslo: <i>20-190-6</i>	

Pragoprojekt, a.s.
Ing. Miriam Brxová
Vítězná 2012/26
360 01 Karlovy Vary

VÁŠ DOPIS ZNAČKY / ZE DNE
/ 17.7.2020

NAŠE ZNAČKA
938/ORI/20 - Žák

VYŘIZUJE / LINKA
Ing. Daniel Žák/1121

KARLOVY VARY
27.7.2020

Věc: „Karlovy Vary, ulice Východní – rozšíření parkoviště“ stavba na pozemku parc.č. 92/8, 1026/2, 1026/3, 1026/4 v k.ú. Drahotice - stanovisko k územnímu a stavebnímu řízení.

Toto stanovisko vydává Odbor rozvoje a investic jako organizační složka Magistrátu města Karlovy Vary v rámci zastupování města jako účastníka správního řízení k umístění a povolování staveb a zařízení jiných investorů na území města. Předmětem tohoto stanoviska je ochrana a prosazování zájmů Statutárního města Karlovy Vary (dále jen SMK) v samostatné působnosti obce podle zákona č. 128/2000 Sb., zákon o obcích. Tímto stanoviskem je sledována ochrana a prosazování zájmů obce a zájmů jejích občanů, jakož i zájmů vyplývajících z postavení města jako vlastníka dotčených pozemků a staveb.

K žádosti podané dne 22.7.2020 ve věci stavby s názvem „Karlovy Vary, ulice Východní – rozšíření parkoviště“ stavba na pozemku parc.č. 92/8, 1026/2, 1026/3, 1026/4 v k.ú. Drahotice, vydáváme následující stanovisko Statutárního města Karlovy Vary.

Statutární město Karlovy Vary, jako investor stavby a vlastník dotčených pozemků a objektů na nich nemá k předložené dokumentaci stavby s názvem „Karlovy Vary, ulice Východní – rozšíření parkoviště“ žádné připomínky ani námítky.

Statutární město
KARLOVY VARY
(8)

Ing. arch. Ilja R í c h t r
vedoucí oddělení architektury a urbanismu

Spis.zn.: 938/ORI/19/Žák
Spisový znak: 330.1
Skartační znak: S/5,

Obdrží: Pragoprojekt, a.s., Vítězná 2012/26, 360 01 Karlovy Vary
Příloha: PD
Kopie: MMKV – ÚÚPaSÚ, OT, OMM, vlastní

TELEFON / FAX
353 151 198 / 353 151 400

ID DATOVÉ SCHRÁNKY: a89bwi8
e-podatelna: posta@mmkv.cz
http: www.mmkv.cz

BANKOVNÍ SPOJENÍ
Česká spořitelna, a.s. Karlovy Vary
č. ú. 0800424389 / 0800

IČ
00 254 657

Spis.zn.: **6183/SÚ/20/Plh**

Č.j.: 9355/SÚ/20

Vyřizuje: Plha Ondřej

Spisový znak: 208

Skartační znak: V/10

PRAGOPROJEKT, a.s.
K RYŠÁNCE 1668/16
147 51 PRAHA 4

Utvar:

MAGISTRÁT MĚSTA

Č. j.: 03899

DOŠLO: 03-08-2020

Karlovy Vary, dne 28.7.2020

Příloha: PD

KOORDINOVANÉ ZÁVAZNÉ STANOVISKO

Závazná část:

Magistrát města Karlovy Vary, jako dotčený orgán příslušný podle § 136 zákona č. 500/2004 Sb., správní řád, ve znění pozdějších předpisů (dále jen "správní řád"), a podle dále uvedených ustanovení jednotlivých zvláštních zákonů, po posouzení žádosti, kterou dne 21.5.2020 podala

PRAGOPROJEKT, a.s., IČO 45272387, K Ryšance č.p. 1668/16, Praha 4-Krč, 147 00 Praha 47

(dále jen "žadatel"), ve věci:

„Parkovací stání v ulici Východní“

(dále jen "záměr") na pozemku parc. č. 92/8, 1026/2, 1026/3, 1026/4 v katastrálním území Drahovice, a po zkoordinování požadavků na ochranu dotčených veřejných zájmů, vydává podle ustanovení § 4 odst. 2 a 7 zákona č. 183/2006 Sb., o územním plánování a stavebním řádu (stavební zákon), ve znění pozdějších předpisů (dále jen "stavební zákon") a podle § 136 a § 149 odst. 1 a 2 správního řádu toto

k l a d n é

koordinované závazné stanovisko pro úseky, které jako dotčený orgán hájí:

1. Ochrana přírody a krajiny

Veřejné zájmy, které dotčený orgán hájí, jsou záměrem dotčeny. Záměr je možné uskutečnit za těchto podmínek:

- 1.V rámci stavby musí být účinně chráněna veškerá v okolí rostoucí zeleň (nadzemní i podzemní část) - vč. respektování ČSN 83 9061 - vyjma dřevin kácených v souladu s platnou legislativou (např. dle rozhodnutí našeho odboru č.j. 2091/OŽP/15-2). Nesmí dojít k narušení kořenového systému okolních dřevin.
- 2.V rámci stavby musí být dodrženo mimo jiné ust. § 7 odst. 1 zákona č.114/1992 Sb., o ochraně přírody a krajiny - tj. dřeviny jsou chráněny podle tohoto ustanovení před poškozováním a ničením, pokud se na ně nevztahuje ochrana přísnější (§ 46 a 48 tohoto zákona) nebo ochrana podle zvláštních předpisů.
- 3. Požadujeme, aby byl průběžně monitorován a prokazatelnou formou dokladován (např. fotodokumentací) stav prací v blízkosti výše uváděných dřevin s důrazem na prokázání jejich nepoškození (vč. nenarušení kořenového systému).
- 4.Dřeviny v prostoru stavby musí být v průběhu prací obedněny.
- 5.Zatrubnění příkopu bude řešeno ve stávající úrovni, tj. bez toho aby byl příkop dále prohlubován. Kmeny přilehlých stromů musí být chráněny před zasypáním.

2. Ochrana ovzduší

Veřejné zájmy, které dotčený orgán hájí podle § 11 odst. 3, § 12 odst. 1, 3 zákona č. 201/2012 Sb., o ochraně ovzduší, ve znění pozdějších předpisů, jsou záměrem dotčeny. Dotčený orgán k záměru nemá připomínky.

3. Odpadové hospodářství

Veřejné zájmy, které dotčený orgán hájí podle § 79 odst. 4 zákona č. 185/2001 Sb., o odpadech a o změně některých dalších zákonů, ve znění pozdějších předpisů, jsou záměrem dotčeny.

- Závazné stanovisko podle § 79 odst. 4 zákona č. 185/2001 Sb., o odpadech a o změně některých dalších zákonů, ve znění pozdějších změn a doplňků

- Po posouzení žádosti správní orgán vydává dle ustanovení § 79 odst. 4 zákona o odpadech toto závazné stanovisko:
- Správní orgán souhlasí s umístěním a povolením stavby: Karlovy Vary, ulice Východní - rozšíření parkoviště, na parcele č. 92/8, k.ú. Drahovice
- Jestliže bude ve věci vedeno řízení, tak za těchto podmínek:

" Požadujeme dodržování zejména ust. §§ 10, 12 a 16 zákona o odpadech, a rovněž také jeho prováděcích právních předpisů: vyhl. MŽP 93/2016 Sb., kterou se stanoví Katalog odpadů ve znění pozdějších předpisů, vyhl. MŽP č. 383/2001 Sb., o podrobnostech nakládání s odpady, ve znění pozdějších předpisů.

" Pokud bude při stavbě nakládáno se zemínou, a ta nebude původcem v místě stavby pro účely stavby využita nekontaminovaná a v přírodním stavu, ale následně bude použita v jiné lokalitě např. k terénním úpravám, je nutné dodržet ust. § 12 a § 14 vyhl. MŽP č. 294/2005 Sb., o podmínkách ukládání odpadů na skládky a jejich využívání na povrchu terénu, ve znění pozdějších předpisů.

" V průběhu celé stavby musí být na požádání správnímu orgánu dle § 79 odst. 1 písm. f) zákona o odpadech doloženo, zda bylo se vzniklými odpady naloženo v souladu s § 16 odst. 1 písm. c) zákona o odpadech, tj. předání oprávněné osobě podle § 12 odst. 3 zákona - např. faktury, vážní lístky, evidenční listy přepravy nebezpečných odpadů po území ČR, atd.
- Jestliže nebude ve věci vedeno řízení, nejsou stanoveny žádné podmínky.

Odůvodnění

- Správní orgán obdržel žádost podanou na základě plné moci, kterou podal Statutární město Karlovy Vary, Moskevská 21, PSČ: 361 20, Karlovy Vary v zastoupení: PRAGOPROJEKT, a.s., K Ryšánci 1668/16, PSČ: 147 54, Praha 4.
- Správní orgán věc posoudil a neshledal žádné důvody, které by bránily tomu vydat dle ustanovení § 79 odst. 4 zákona o odpadech toto souhlasné závazné stanovisko. Rovněž tak stanovil podmínky, které podmiňují vydaný souhlas, jestliže bude ve věci vedeno řízení.
- Závazné stanovisko je závazné pro výrokovou část navazujících rozhodnutí dle zákona č. 183/2006 Sb., o územním plánování a stavebním řádu (stavební zákon) a nelze se proti němu samostatně odvolat. Jeho obsah lze napadnout pouze v rámci odvolání podaného proti rozhodnutí ve věci samé.

4. Ochrana lesa

Veřejné zájmy, které dotčený orgán hájí, nejsou záměrem dotčeny.

5. Ochrana zemědělského půdního fondu

Veřejné zájmy, které dotčený orgán hájí, nejsou záměrem dotčeny.

6. Ochrana vod

Veřejné zájmy nejsou záměrem dotčeny.

7. Doprava na pozemních komunikacích

Veřejné zájmy, které dotčený orgán hájí podle § 40 odst. 4 písm. d) zákona č. 13/1997 Sb., o pozemních komunikacích, ve znění pozdějších předpisů, jsou záměrem dotčeny. Záměr je možné uskutečnit za těchto podmínek:

- V stavebním úseku je nutno zajistit bezpečnou trasu pro chodce k sousedním nemovitostem.
- V stavebním úseku musí být zajištěn volný přístup ke všem ovládacím prvkům zařízení na inženýrských sítích, včetně přístupu a příjezdu k objektům složkám IZS v zásahu.
- Odbor dopravy vyžaduje zachování všech stávajících vjezdů a vstupů na sousední nemovitosti, pokud nebude s jejich vlastníky dohodnuto jinak.
- K úpravám stávajících připojení sousedních nemovitostí, pozemních komunikací a křižovatek a nebo zřízení nových, musí mít stavebník před vydáním povolení dle stavebního zákona na výše uvedenou stavbu povolení, úpravy, nebo zřízení nových připojení, ve smyslu ustanovení § 10 zákona o pozemních komunikacích.

- místní, nebo přechodnou úpravu provozu stanovuje ve smyslu ustanovení § 77 a § 124 odst. 6 zákona č. 361/2000 Sb., o provozu na pozemních komunikacích a o změnách některých zákonů, ve znění pozdějších předpisů a v souladu s ustanovením § 171 zákona č. 500/2004 Sb., správní řád, ve znění pozdějších předpisů (dále jen "správní řád") příslušný silniční správní úřad obce s rozšířenou působností.
- V případě omezení obecného užívání pozemní komunikace požádá zhotovitel nejpozději 30 dní před požadovaným uzavřením komunikace o povolení uzavírky pozemní komunikace ve smyslu ustanovení § 24 zákona o pozemních komunikacích a ustanovení § 39 vyhlášky č. 104/1997 Sb., kterou se provádí zákon o pozemních komunikacích a o stanovení přechodné úpravy provozu na pozemních komunikacích, ve smyslu ustanovení § 77 zákona č. 361/2000 Sb. o provozu na pozemních komunikacích.
- V případě zrušení nebo umístění nových inženýrských sítí a jiných nadzemních nebo podzemních vedení všeho druhu v silničním pozemku, na něm nebo na mostních objektech, musí mít stavebník před vydáním povolení dle stavebního zákona na výše uvedenou stavbu, povolení dle ustanovení § 25 odst. 6 písm. d) zákona o pozemních komunikacích, o které je třeba požádat.
- Pozemní komunikace nesmí být využívány pro technologické potřeby stavby mimo rozsah povolený zvláštním užíváním pozemní komunikace. Jakékoliv dotčení pozemní komunikace - zábory, výkopové práce, atd. podléhají povolení, ve smyslu ustanovení § 25 zákona o pozemních komunikacích.
- Před výjezdem ze staveniště na pozemní komunikace budou vozidla a pracovní mechanismy náležitě očištěny. Stavbou a staveništní dopravou je zakázáno znečišťovat nebo poškozovat pozemní komunikace a jejich součásti a příslušenství, ve smyslu ustanovení § 19 a 28 zákona o pozemních komunikacích.
- Pokud by při stavbě byla způsobena závada ve sjízdnosti nebo schůdnosti pozemní komunikace, kterou nelze neprodleně odstranit, je dle § 28 zákona o pozemních komunikacích, ten, komu povinnost k odstranění znečištění, popřípadě k úhradě nákladů na odstranění poškození náleží, povinen místo alespoň provizorním způsobem neprodleně označit a závadu oznámit vlastníkově pozemní komunikace.
- O stanovisko z hlediska vlastníka místních komunikací je třeba žádat Statutární město Karlovy Vary, zastoupené odborem technickým, pokud nebylo již požádáno.
- O stanovisko z hlediska plynulosti a bezpečnosti provozu na pozemních komunikacích je třeba požádat Policii ČR KŘP Karlovarského kraje DI Karlovy Vary.

8. Památková péče

Veřejné zájmy, které dotčený orgán hájí podle § 29 odst. 2 písm. b), § 14 odst. 4 zákona č. 20/1987 Sb., o státní památkové péči, ve znění pozdějších předpisů, nejsou záměrem dotčeny.

9. Územní plánování

Veřejné zájmy, které dotčený orgán hájí, jsou záměrem dotčeny. Dotčený orgán k záměru nemá připomínky.

Odůvodnění:

Dotčený orgán obdržel dne 21.5.2020 žádost o vydání závazného stanoviska k uvedenému záměru.

Podklady pro vydání závazného stanoviska:

- Předložená dokumentace záměru.

Dotčený orgán záměr posoudil a zjistil požadavky na ochranu všech dotčených veřejných zájmů chráněných podle zvláštních právních předpisů. Požadavky na různých úsecích ochrany veřejných zájmů zkoordinoval a vydal toto koordinované závazné stanovisko.

Poučení:

Proti tomuto závaznému stanovisku se nelze odvolat. Nezákonné závazné stanovisko lze zrušit nebo změnit v přezkumném řízení. Závazné stanovisko není samostatným rozhodnutím ve správním řízení. Obsah závazného stanoviska je závazný pro výrokovou část rozhodnutí stavebního úřadu. Závazné stanovisko lze zrušit nebo změnit pouze v rámci odvolacího řízení proti rozhodnutí stavebního úřadu, které bude závazným stanoviskem podmíněno.



[otisk úředního razítka]

Ing. Ladislav Vrbický

vedoucí Úřadu územního plánování a stavebního úřadu
Magistrátu města Karlovy Vary

Obdrží:

PRAGOPROJEKT, a.s., K Ryšánce č.p. 1668/16, Praha 4-Krč, 147 00 Praha 47 + příloha

co:

- vlastní 2x

- a/a

váš dopis: KV-Bx-0007-2020
ze dne: 17. 7. 2020

vyřizuje: Ing. Jan Kožuškanič
referent oddělení VHR
telefon: 702254693
e-mail: jkozuskanic@vodakva.cz

číslo jednací: 05892/220/20/Ko-18

PRAGOPROJEKT, a. s.
Ateliér Karlovy Vary
Ing. Miriam Brxová
Vítězná 2012/26
360 01 KARLOVY VARY

v Karlových Varech dne 4. 8. 2020

Věc: Karlovy Vary, ulice Východní – rozšíření parkoviště
Vyjádření k projektové dokumentaci stavebního řízení

K předložené projektové dokumentaci na shora uvedenou akci dáváme následující vyjádření:

1. K předložené projektové dokumentaci nemáme zásadních připomínek.
2. Stávající vodovodní a kanalizační zařízení bude před zahájením prací vytyčeno pracovníky příslušných provozů.
3. Veškeré stavební práce budou v přestihu nahlášeny na provoz vodovodů Karlovy Vary PS 01 (p. Horváth, tel: 606 652 910; e-mail: jhorvath@vodakva.cz) a kanalizací (p. Dietl, tel.: 602 835 474; e-mail: rdietl@vodakva.cz) Veškeré práce budou řízeny dle jejich dispozic a požadavků.
4. Při realizaci stavby nesmí dojít k výrazným změnám v krytí stávajícího vodovodního a kanalizačního potrubí.
5. Při souběhu a křížení ostatními inženýrskými sítěmi nutno respektovat ČSN 73 6005 Prostorové uspořádání sítí technického vybavení.
6. Veškeré poklopy na našem vodovodním zařízení budou upraveny na novou niveletu terénu.
7. Obrubníky budou situovány mimo ovládací prvky vodovodu a kanalizace.
8. Drenážní potrubí nesmí být zaústěno do naší veřejné kanalizace.
9. Upozorňujeme na ochranné pásmo vodovodu a kanalizace (např. výsadba stromových, keřových porostů), které je min. 1,5 m od líce potrubí na obě strany (u potrubí do prům. 500 mm) a min. 2,5 m od líce potrubí na obě strany (u potrubí nad prům. 500 mm). U potrubí o průměru nad 200 mm včetně, jejichž dno je uloženo v hloubce větší než 2,5 m pod upraveným povrchem, se vzdálenosti od vnějšího líce zvyšují o 1,0 m.
10. Při zohlednění výše uvedeného souhlasíme s vydáním stavebního povolení a s realizací stavby.

Předmět projektu:

Předmětem PD je rozšíření stávající městské komunikace (ul. Stará Kysibelská) v úseku od vjezdu na parkoviště u bytového komplexu Dalax k výjezdu z parkoviště. Vozovka bude rozšířena min. o 1 m. Stávající pravostranný příkop (směr Praha) mezi vjezdem a stávajícím propustkem v km 0,1815 se zatrubní poloděrovanou rourou DN 250 a zasype. Dále dojde k rozšíření počtu parkovacích míst stávajícího parkoviště v ul. Východní. Odvodnění komunikace a parkoviště je zajištěno pomocí trubní drenáže, která je zaústěna do stávajícího propustku.

PRAGOPROJEKT, a.s. ateliér KARLOVY VARY	Ref. <i>Ing. Brxová</i>
Č. j. <i>KV-00068-2020</i>	
DOŠLO: 17-08-2020	
Zakázkové číslo: <i>20-190-6</i>	

Příloha: PD
Co: vlastní, PS 09, PS 01

Ing. Tomáš Stehlík
vedoucí technického útvaru

Vodárny a kanalizace Karlovy Vary, a.s.

Studentská 328/64
Technický útvar 4
360 07 Karlovy Vary - Doubí