




Vzorový příčný řez 01

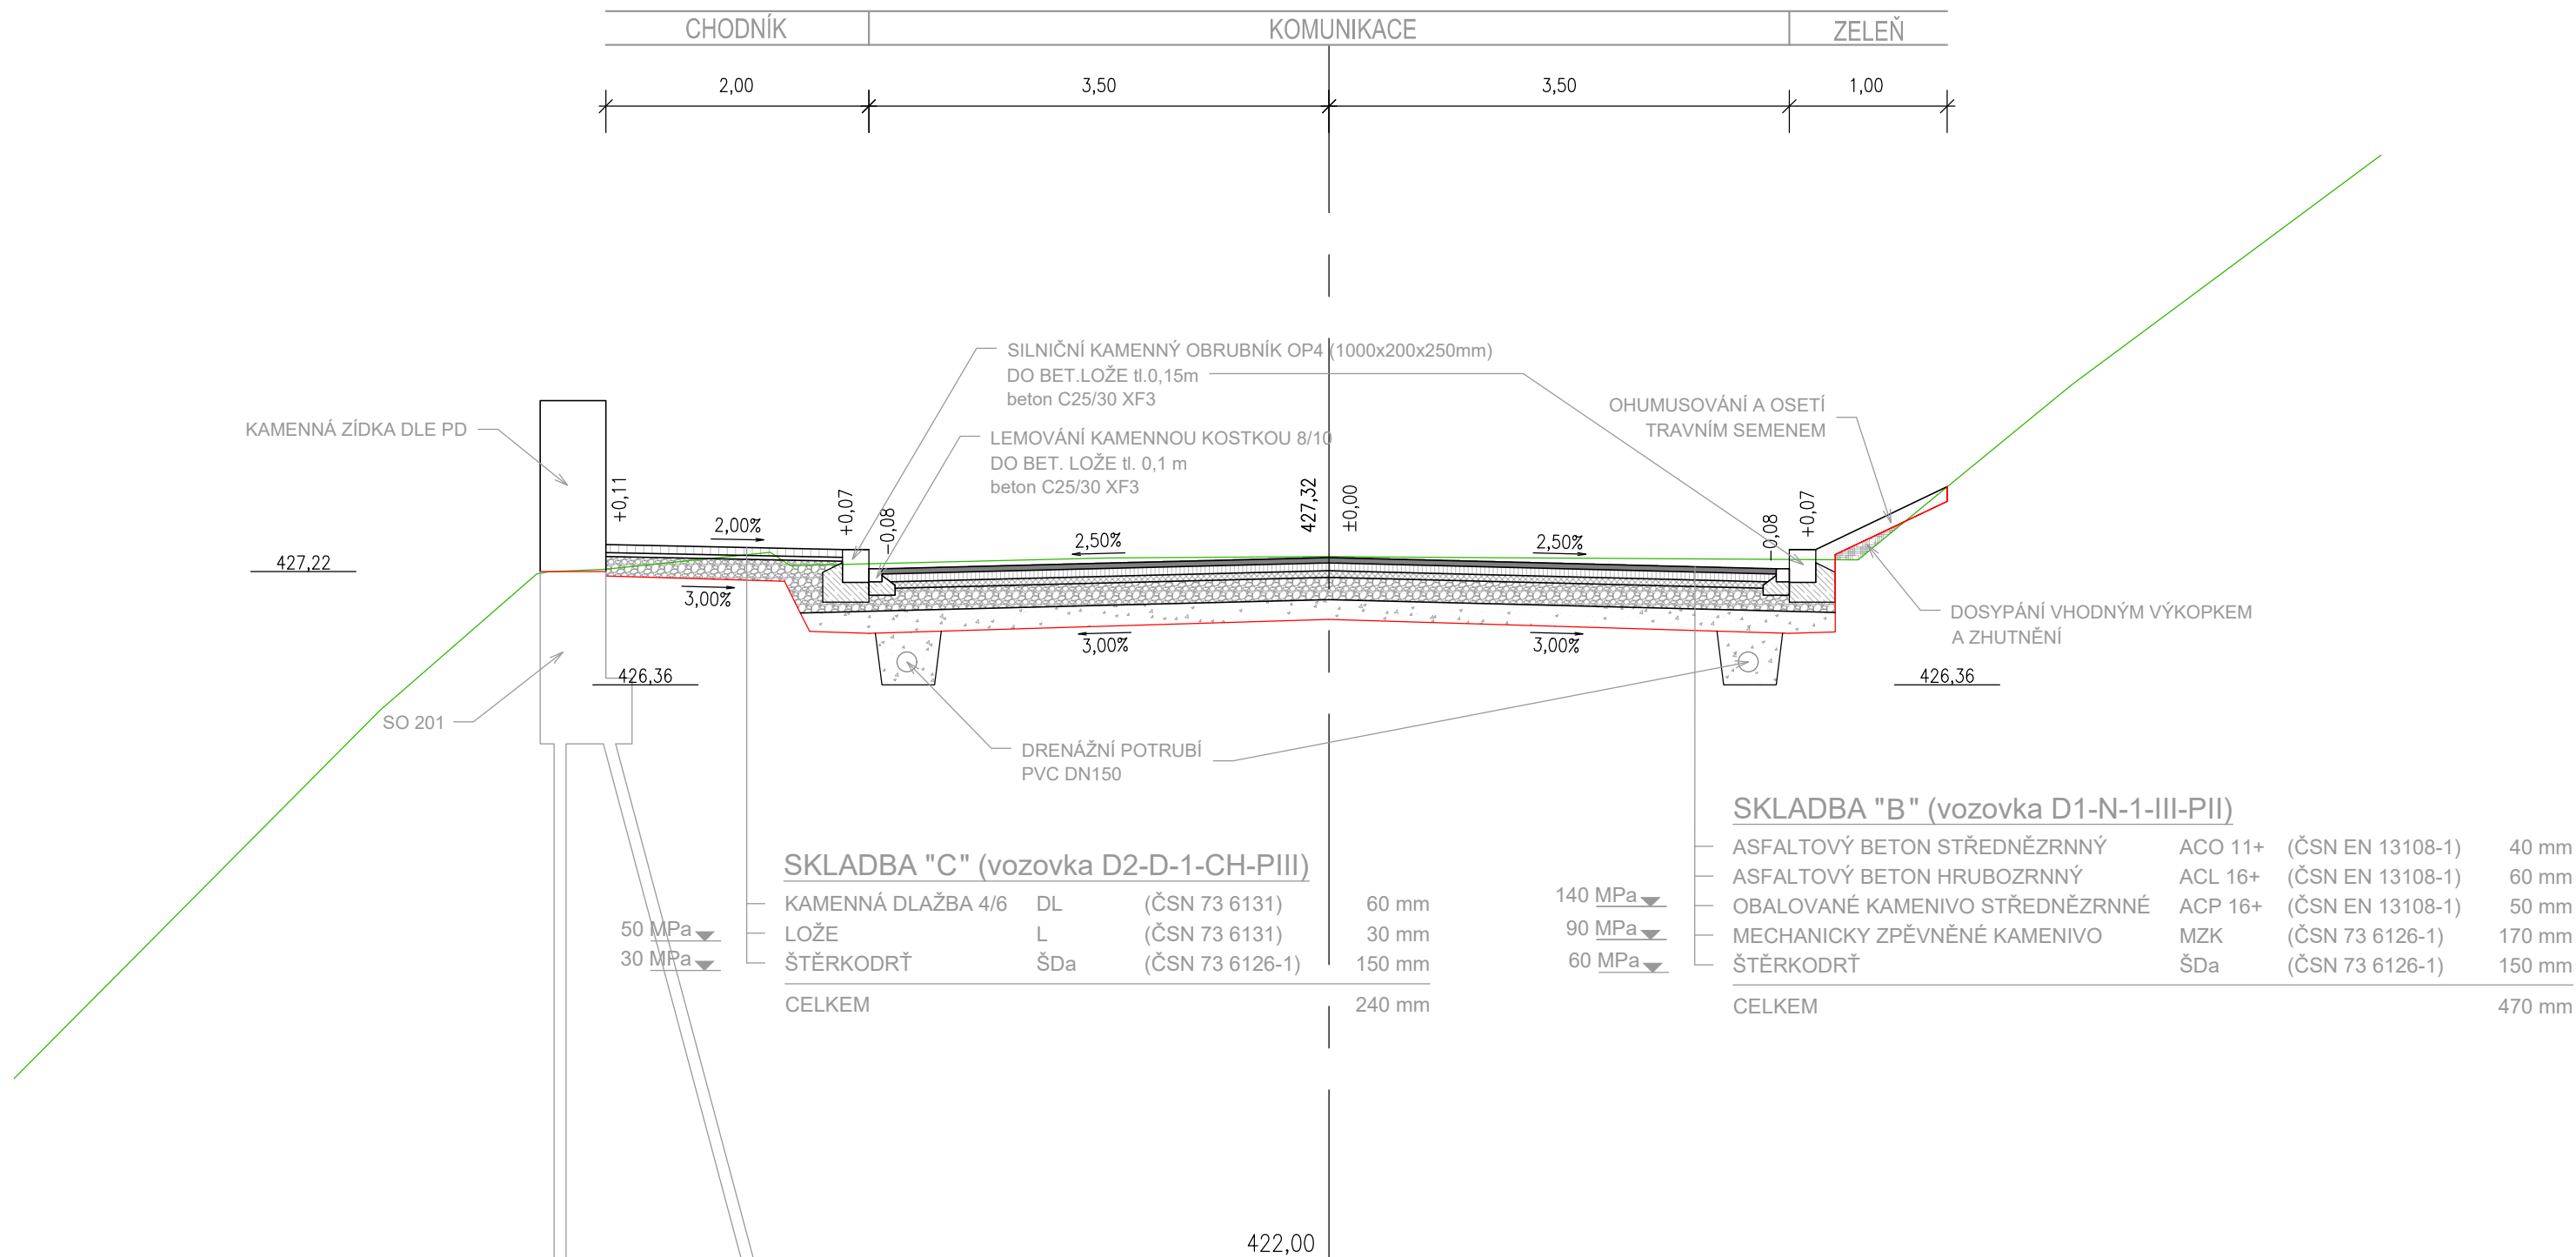

Vzorový příčný řez 02

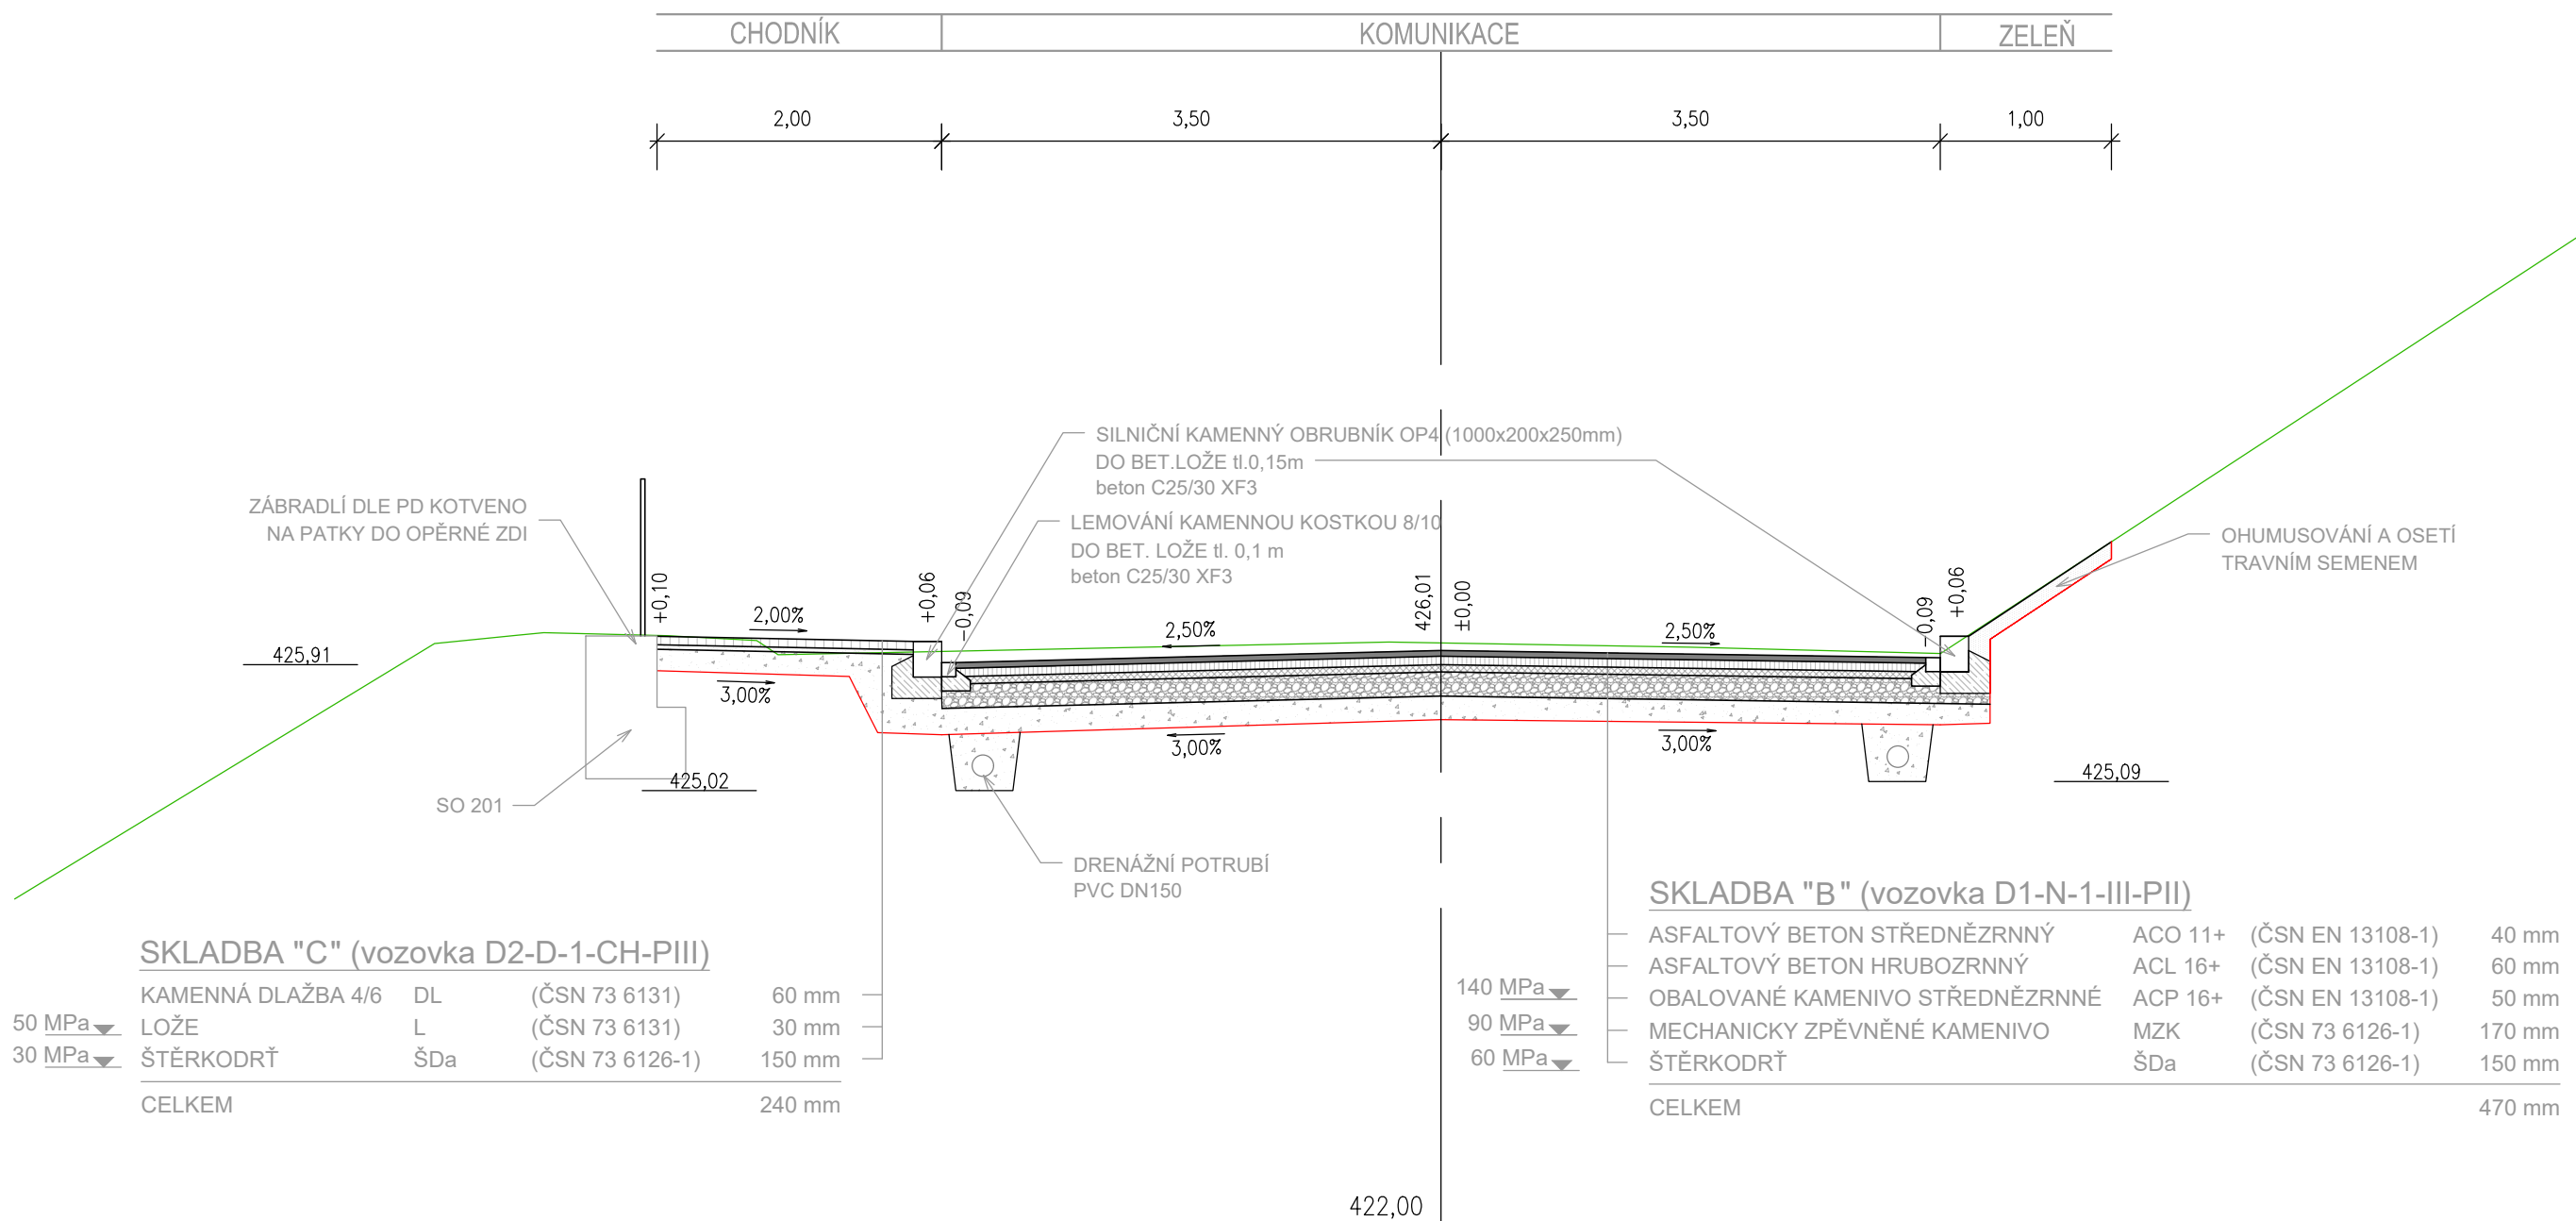

Vzorový příčný řez 03

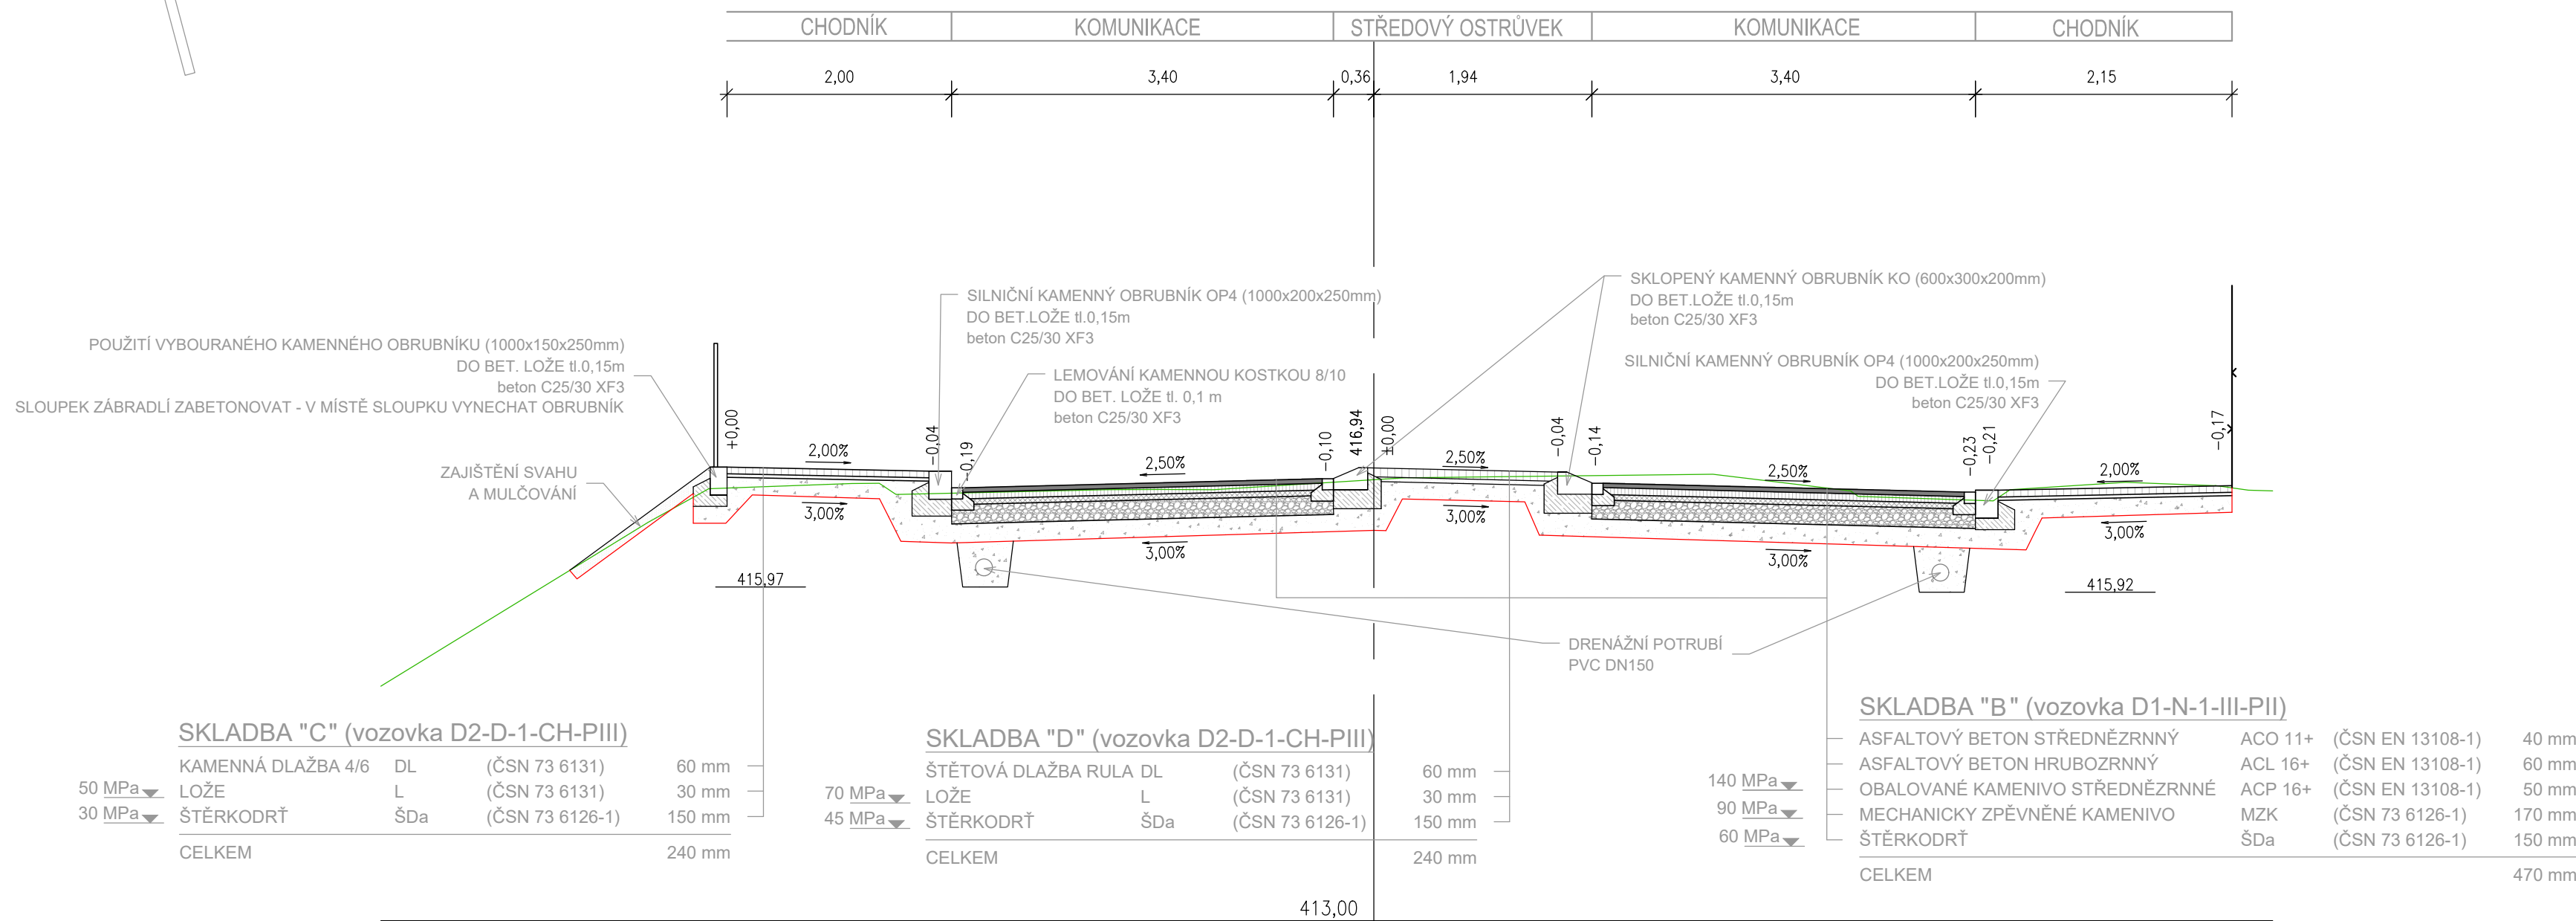

Hlavní inženýr projektu:	Ing. Martin Šafářik	GEOprojectKV Závodní 391/96C, 360 06 Karlovy Vary tel. 792 305 909 e-mail: info@geoprojectkv.cz www.geoprojectkv.cz	
Zodpovědný projektant:	Petr Švorba		
Vypracoval:	Bc. Jakub Cingroš		
Objednatel:	Statutární město Karlovy Vary Moskevská 2035/21, 361 20 Karlovy Vary		Číslo zakázky: P182021
Název:	Opěrné a záruční zdi, Bezručova ulice Karlovy Vary		Datum: 07/2021 Paré číslo:
Objekt:	SO 101 - Komunikace a zpevněné plochy		Úroveň: DPS
Příloha:	Vzorové příčné řezy MK 01		Měřítko: 1 : 50 Číslo přílohy: D.1.4.1