




PODÉLNÝ PROFIL SO 103
M 1:1000/100

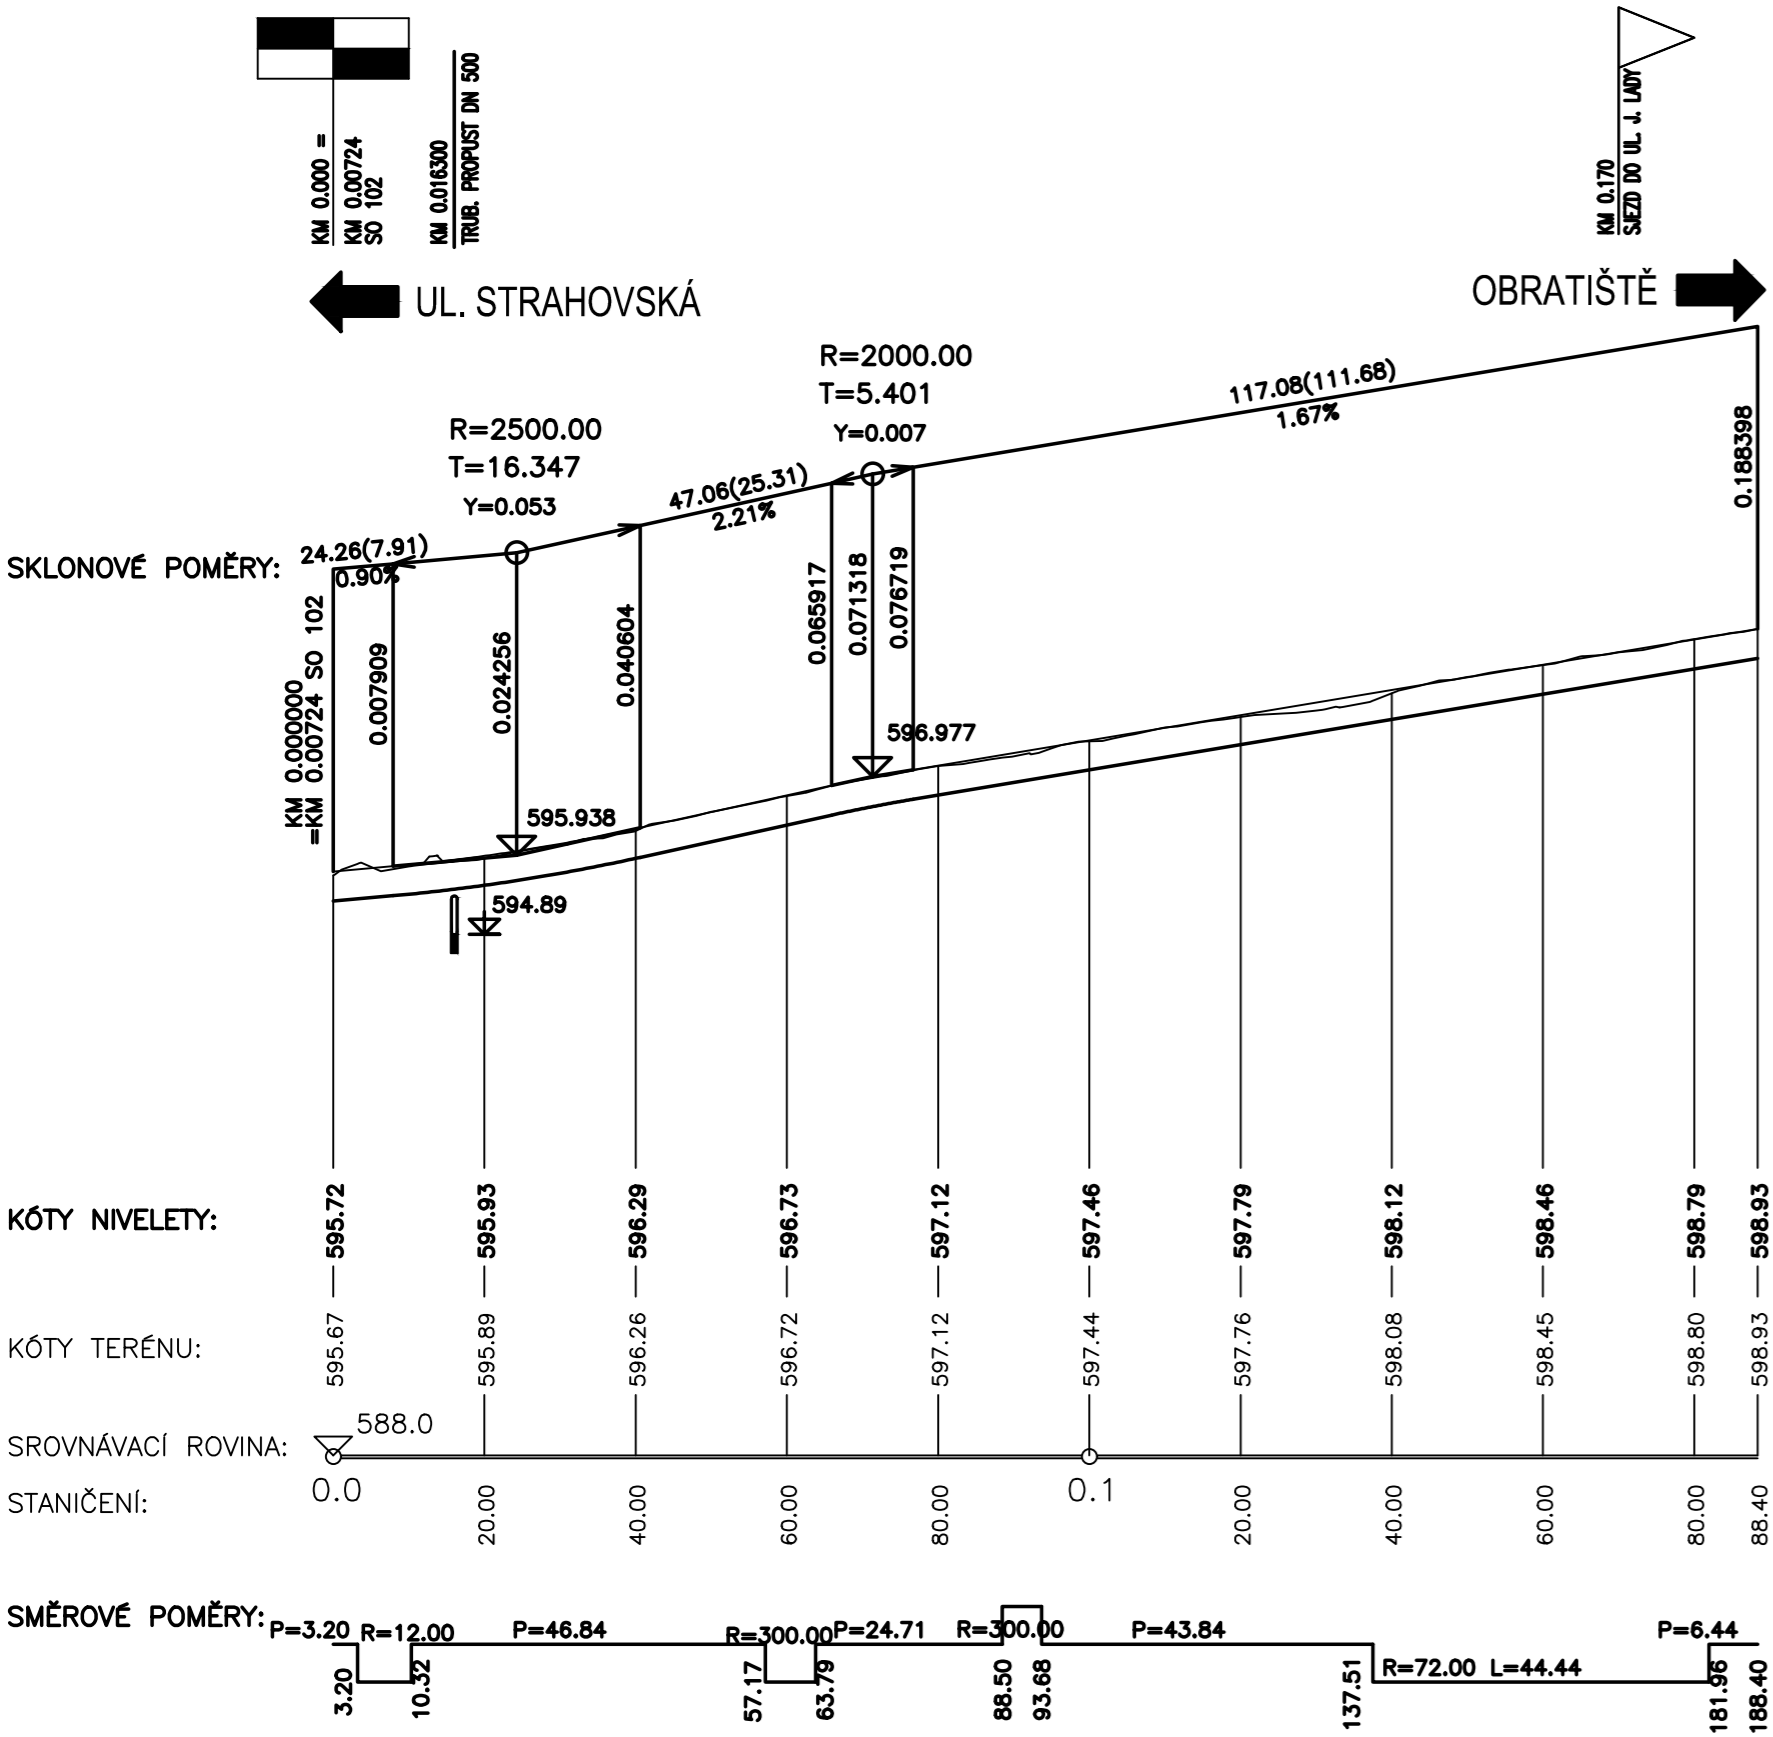

PODÉLNÝ PROFIL SO 103 - OBRATIŠTĚ
M 1:1000/100

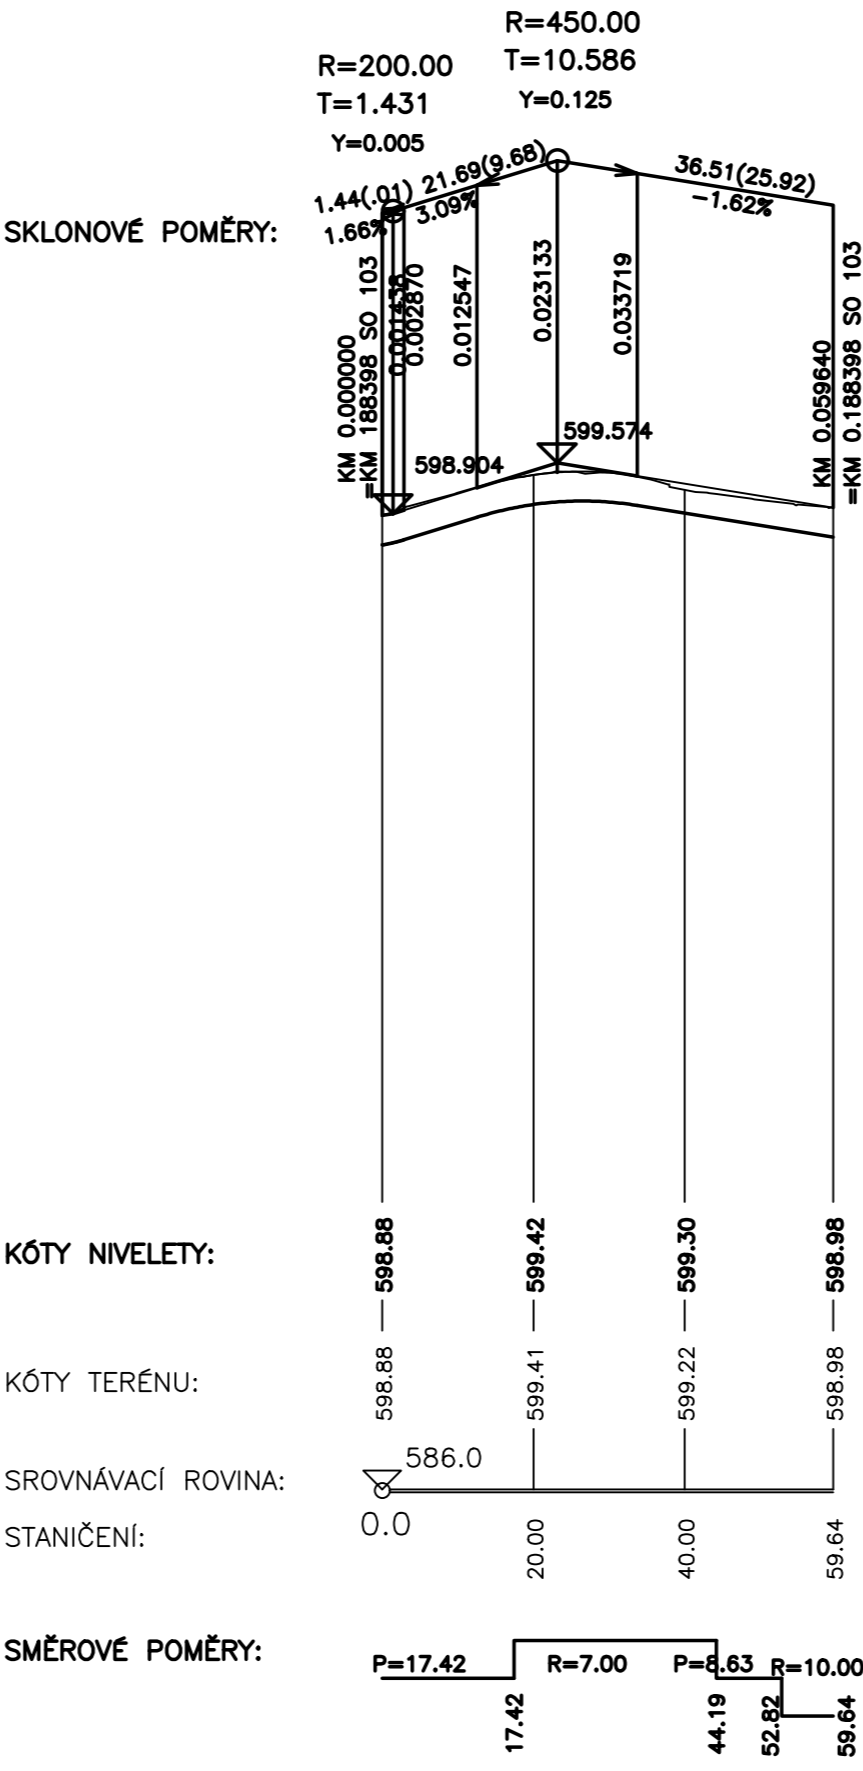

Souřadnicový systém S-JTSK, Výškový systém Bpv			
	Zhotovitel:	KARLOVY VARY, OLŠOVÁ VRATA - REKONSTRUKCE MÍSTNÍCH KOMUNIKACÍ	
	Příloha:	Datum:	06/2021
		Měřítko:	1:1000/100
		Č. příl.:	3.
		SO 103 - PODÉLNÝ PROFIL	

Souřadnicový systém S-JTSK, Výškový systém Bpv