
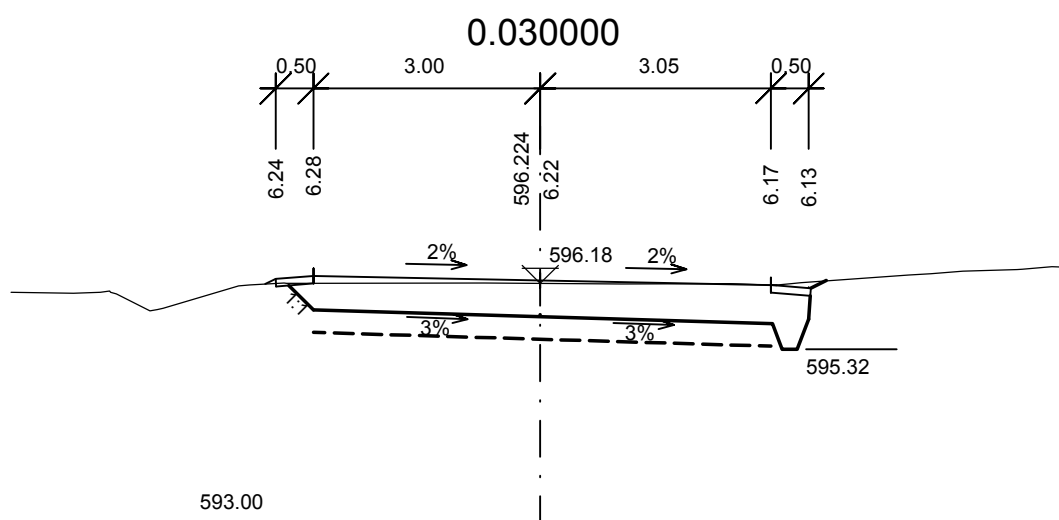



# PŘÍČNÉ ŘEZY

M 1:100

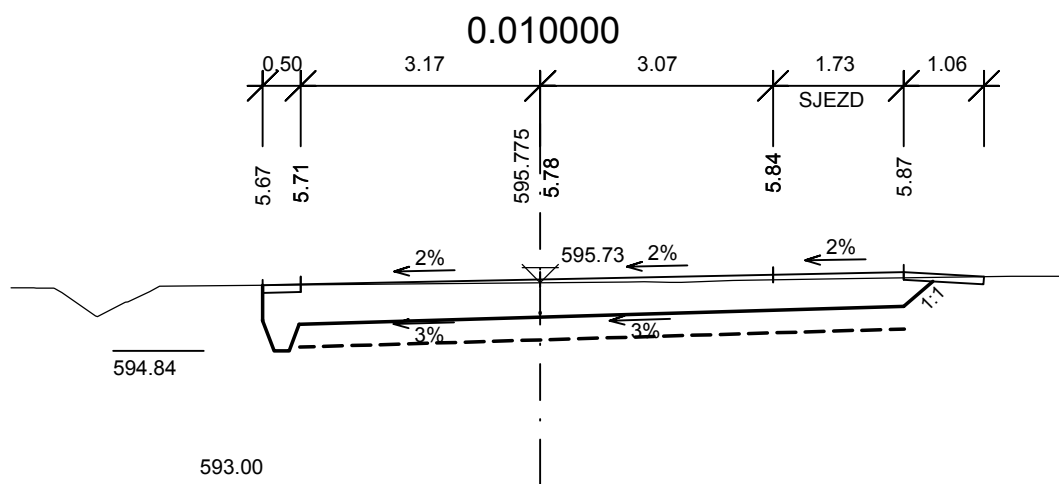

Souřadnicový systém S-JTSK, Výškový systém Bpv

	Zhotovitel:	KARLOVY VARY, OLŠOVÁ VRATA - REKONSTRUKCE MÍSTNÍCH KOMUNIKACÍ	
	Příloha:	SO 102 - PŘÍČNÉ ŘEZY	Datum: 06/2021
			Měřítko: 1:100
			Č. příl.: 5.

v:\kv\21-171-1\1d dokumentace objektu\102 - oprava strahovské ulič\_102\_05\_přicne\_rezy.dwg