


ŘEZ A1


SR = 390 m.n.m.

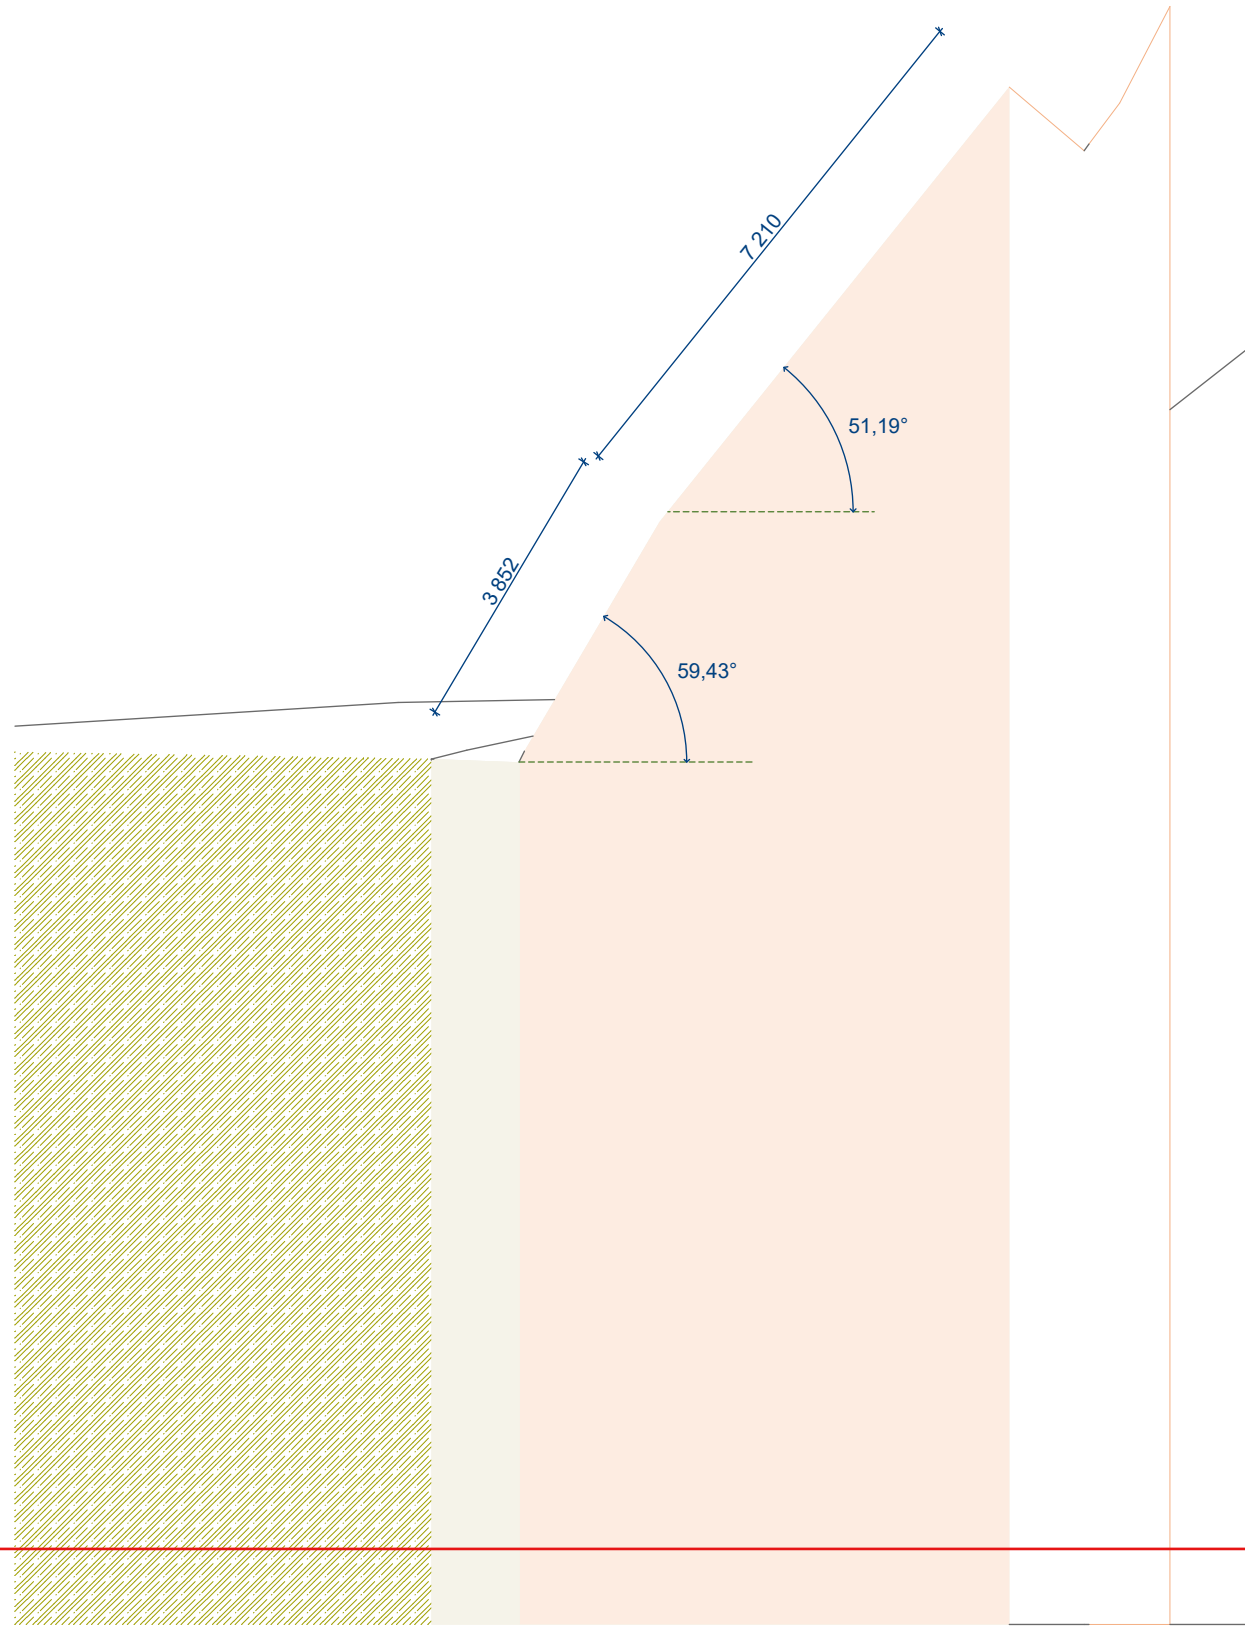


ŘEZ B1



ŘEZ C1

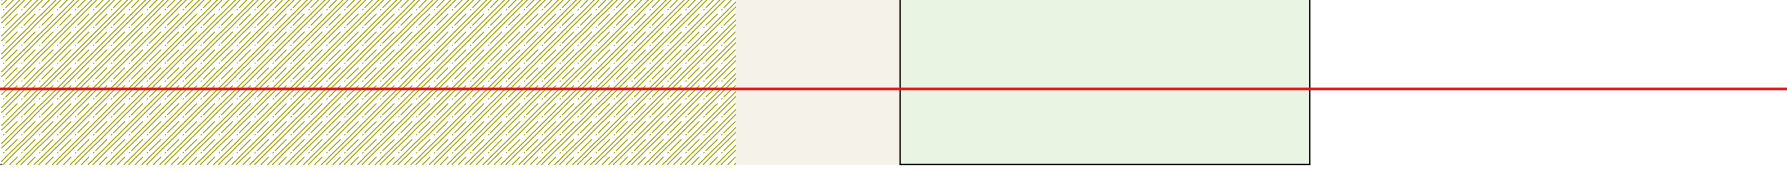


ŘEZ D1

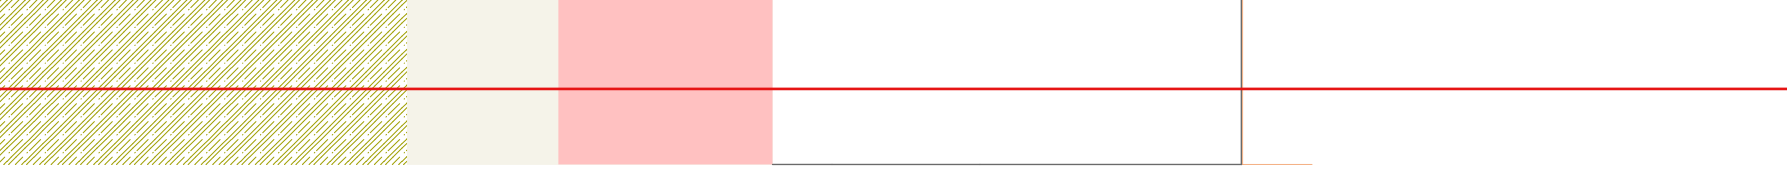

ŘEZ E1-1




ŘEZ E1-2

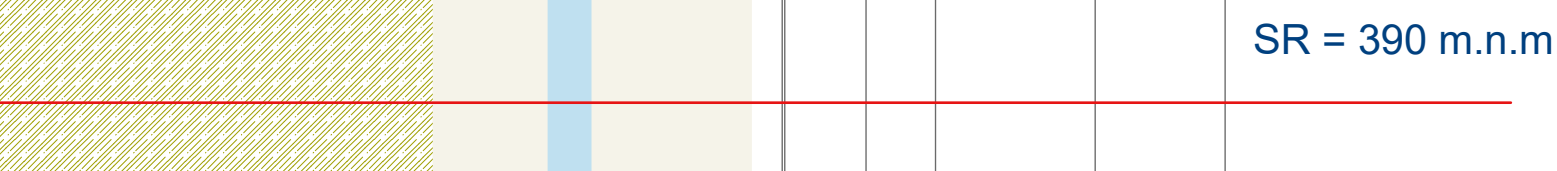


ŘEZ E1-3


SR = 390 m.n.m.

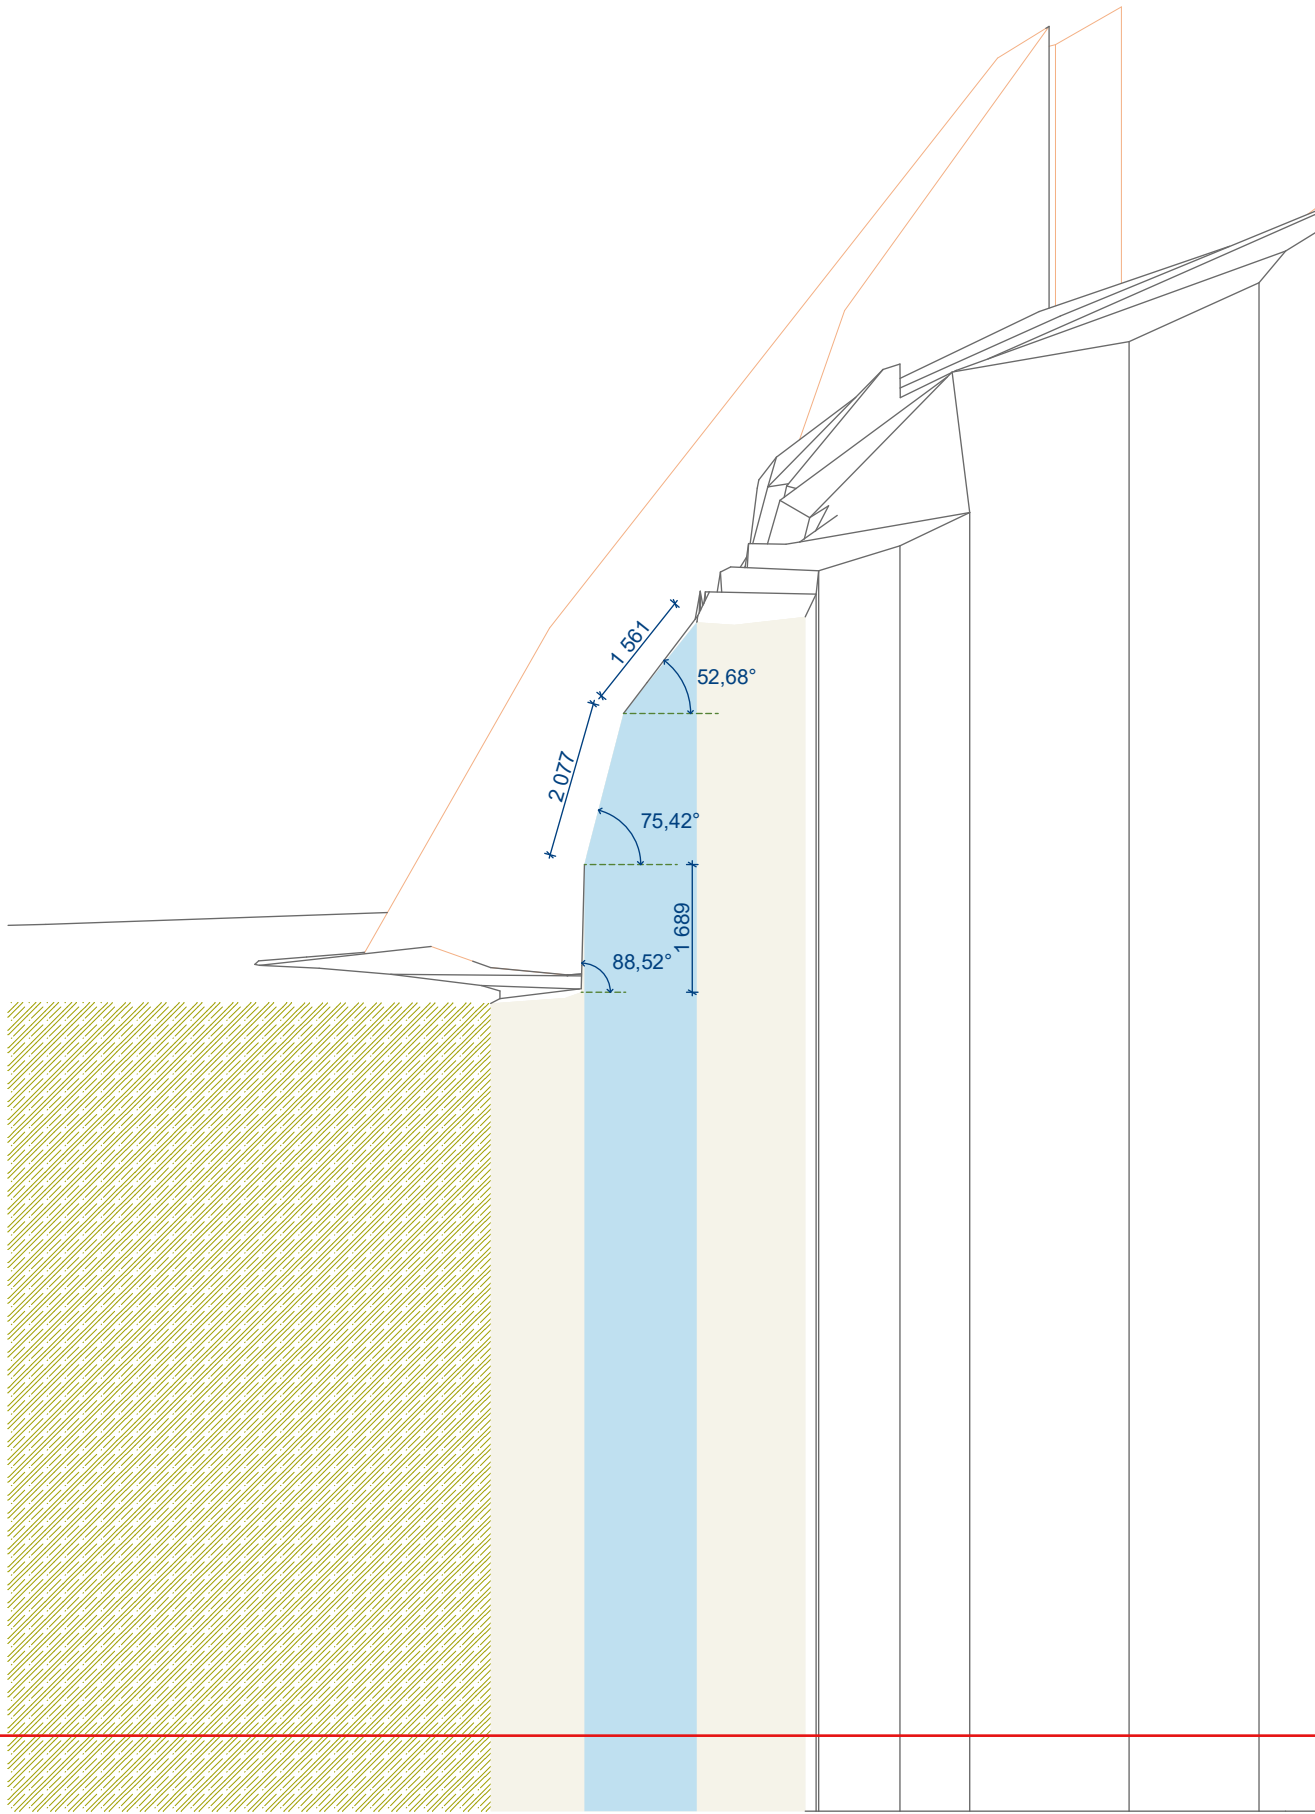


ŘEZ F1

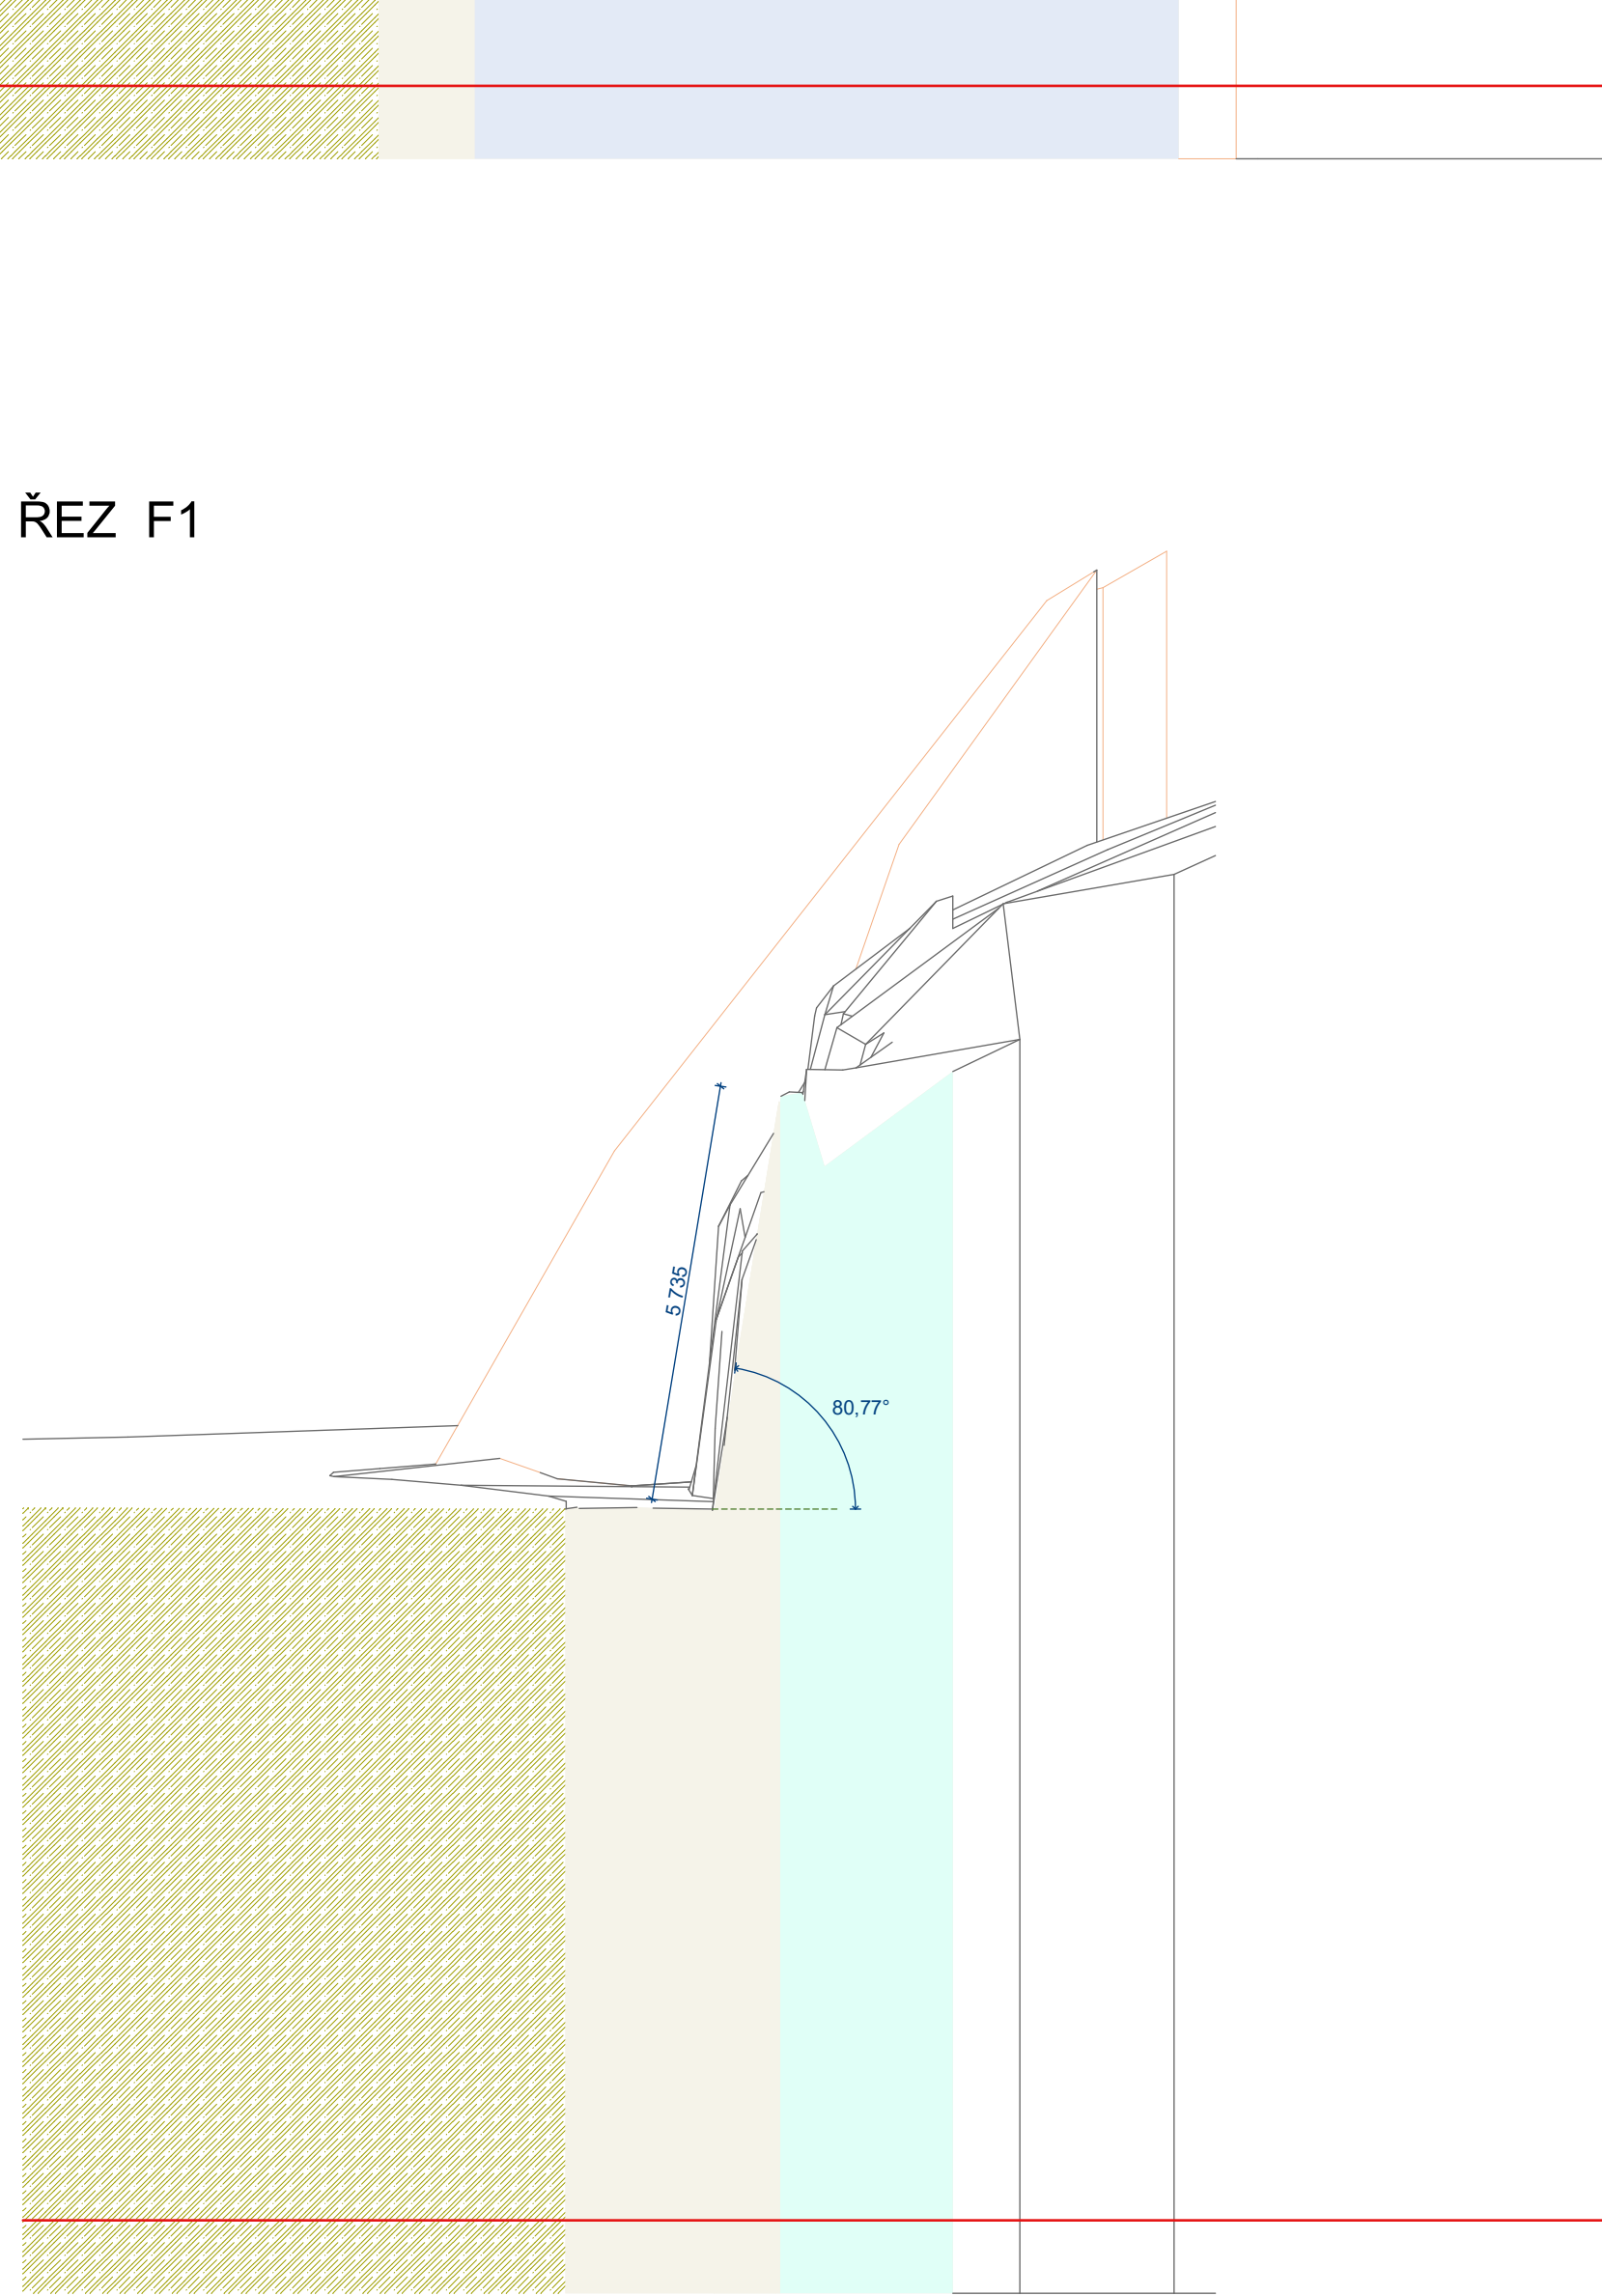


ŘEZ G1

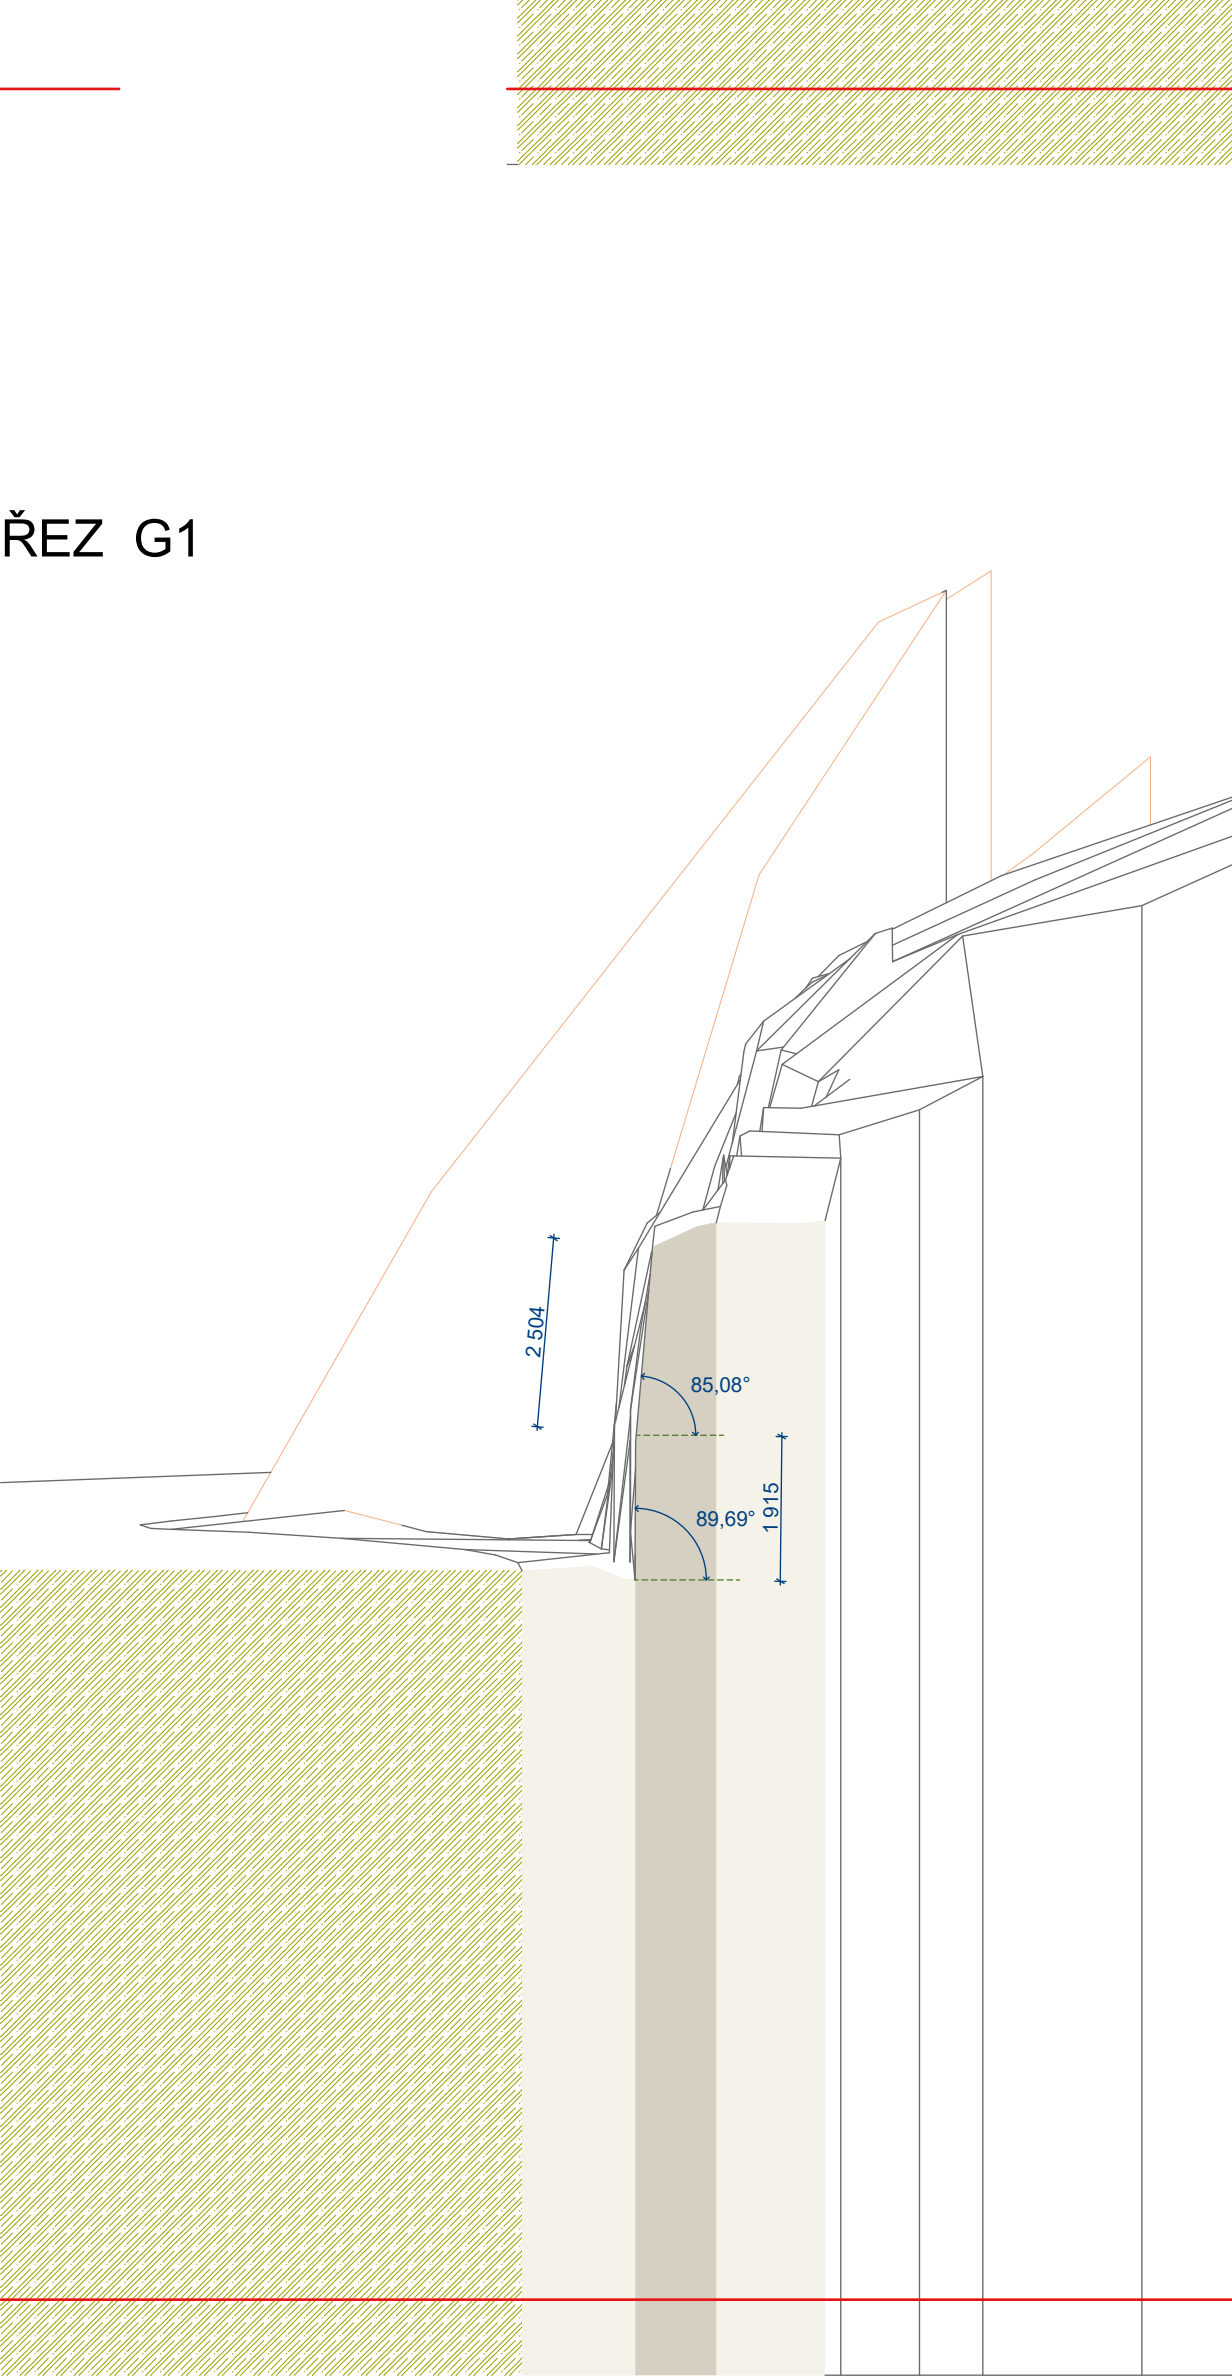

ŘEZ H1

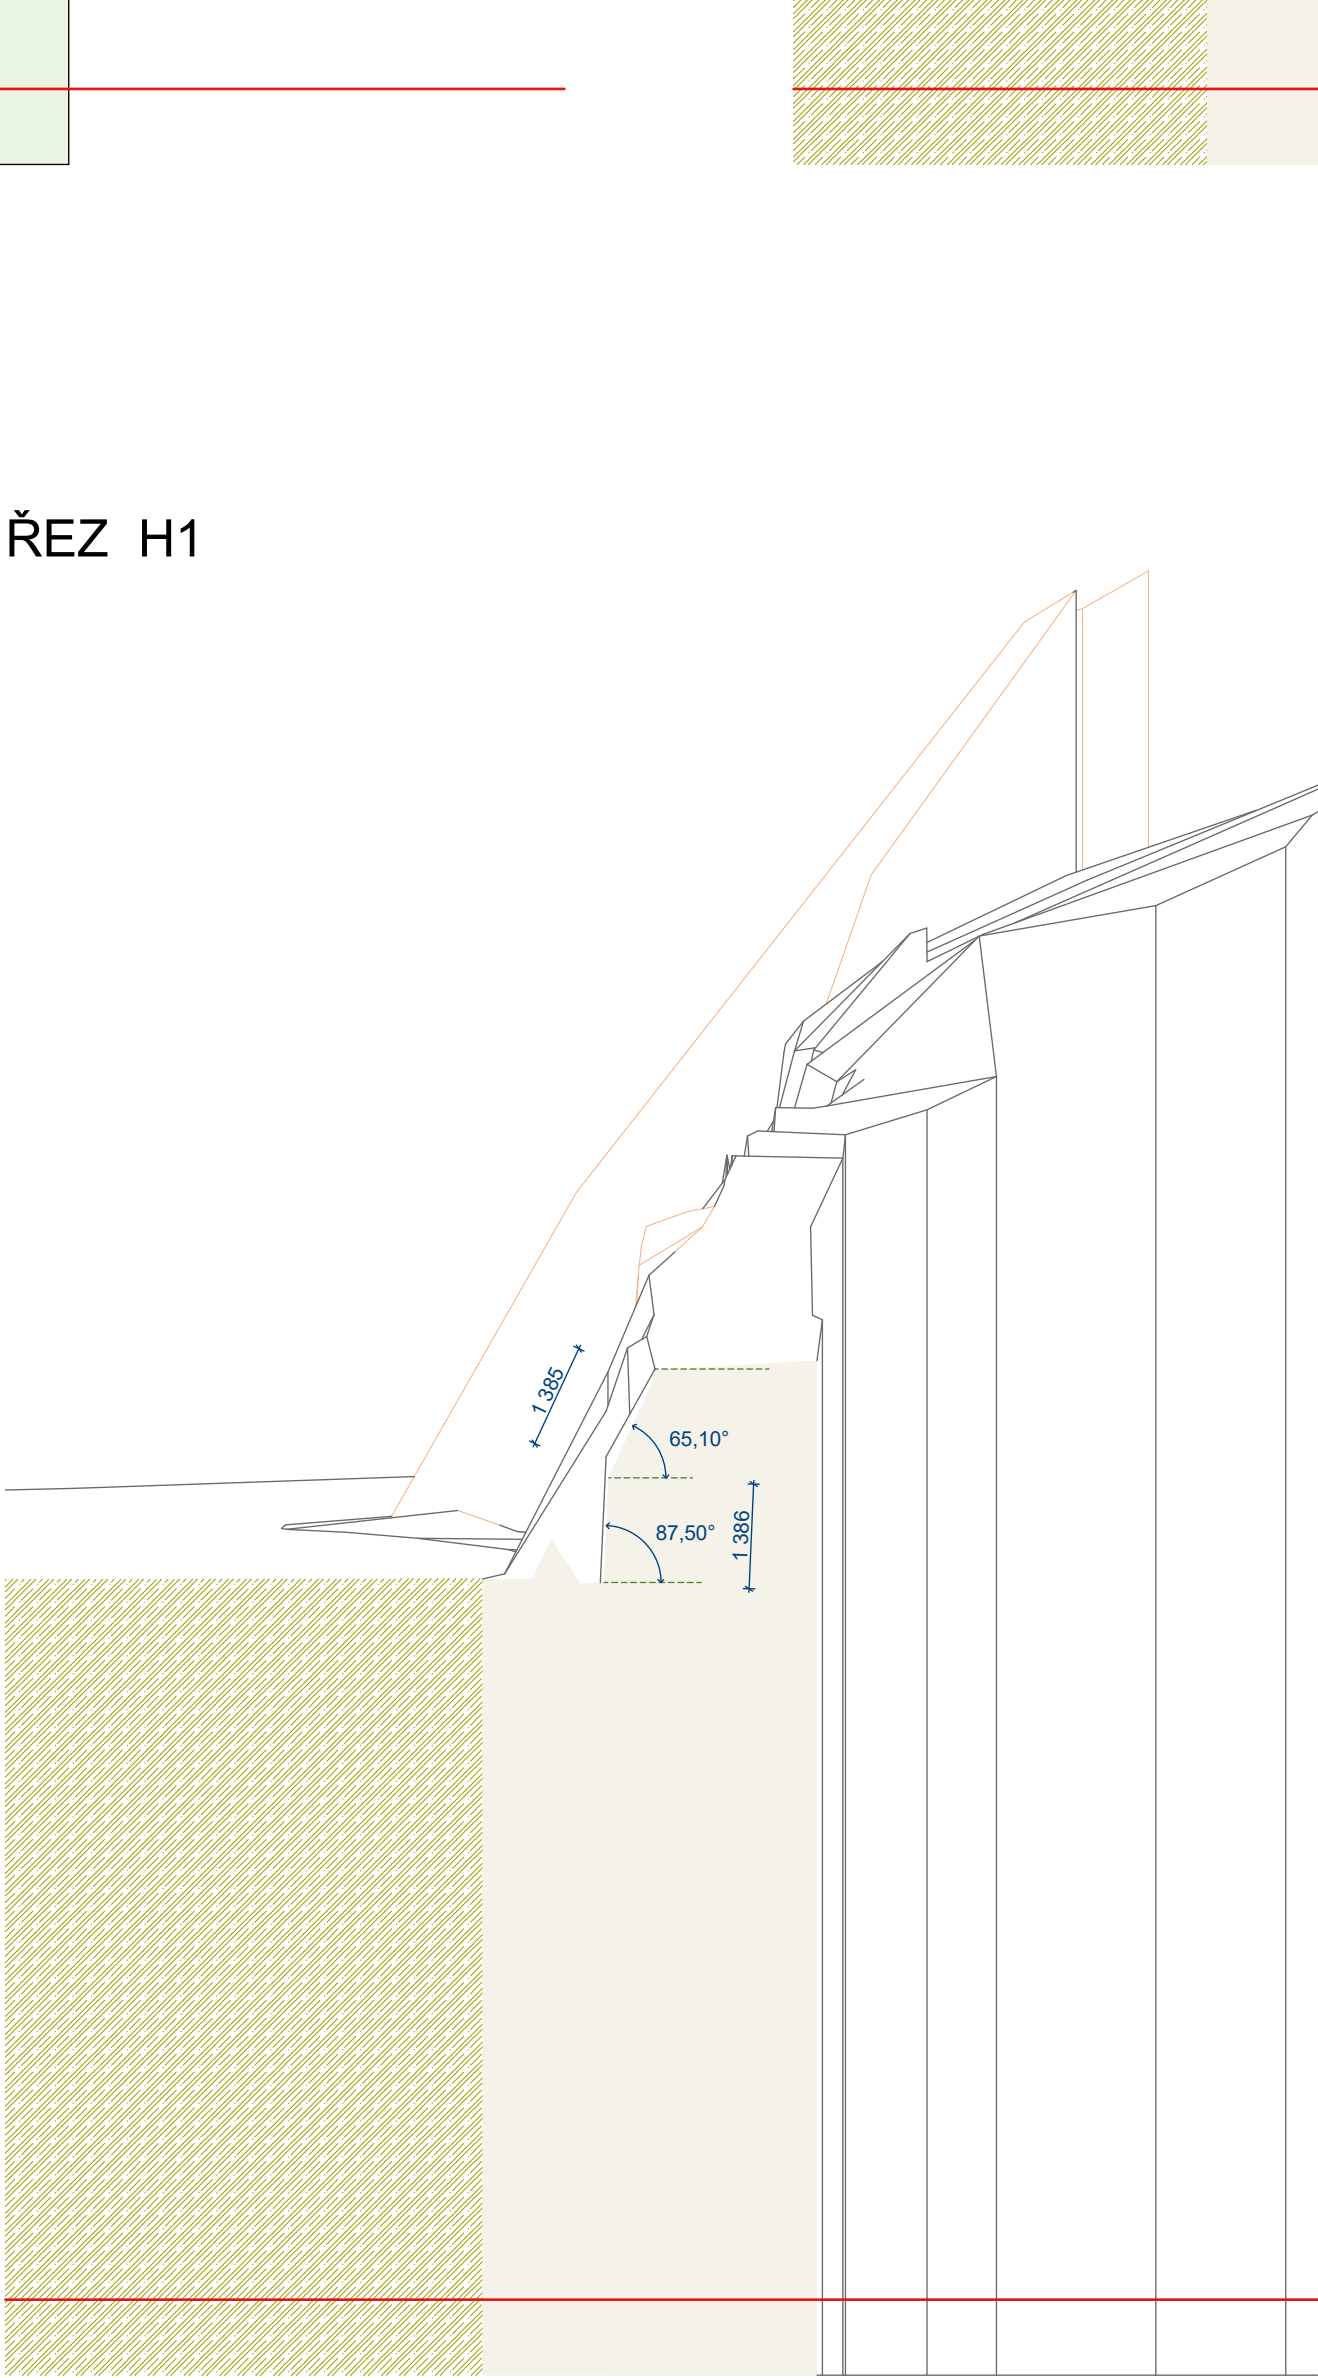

ŘEZ I1

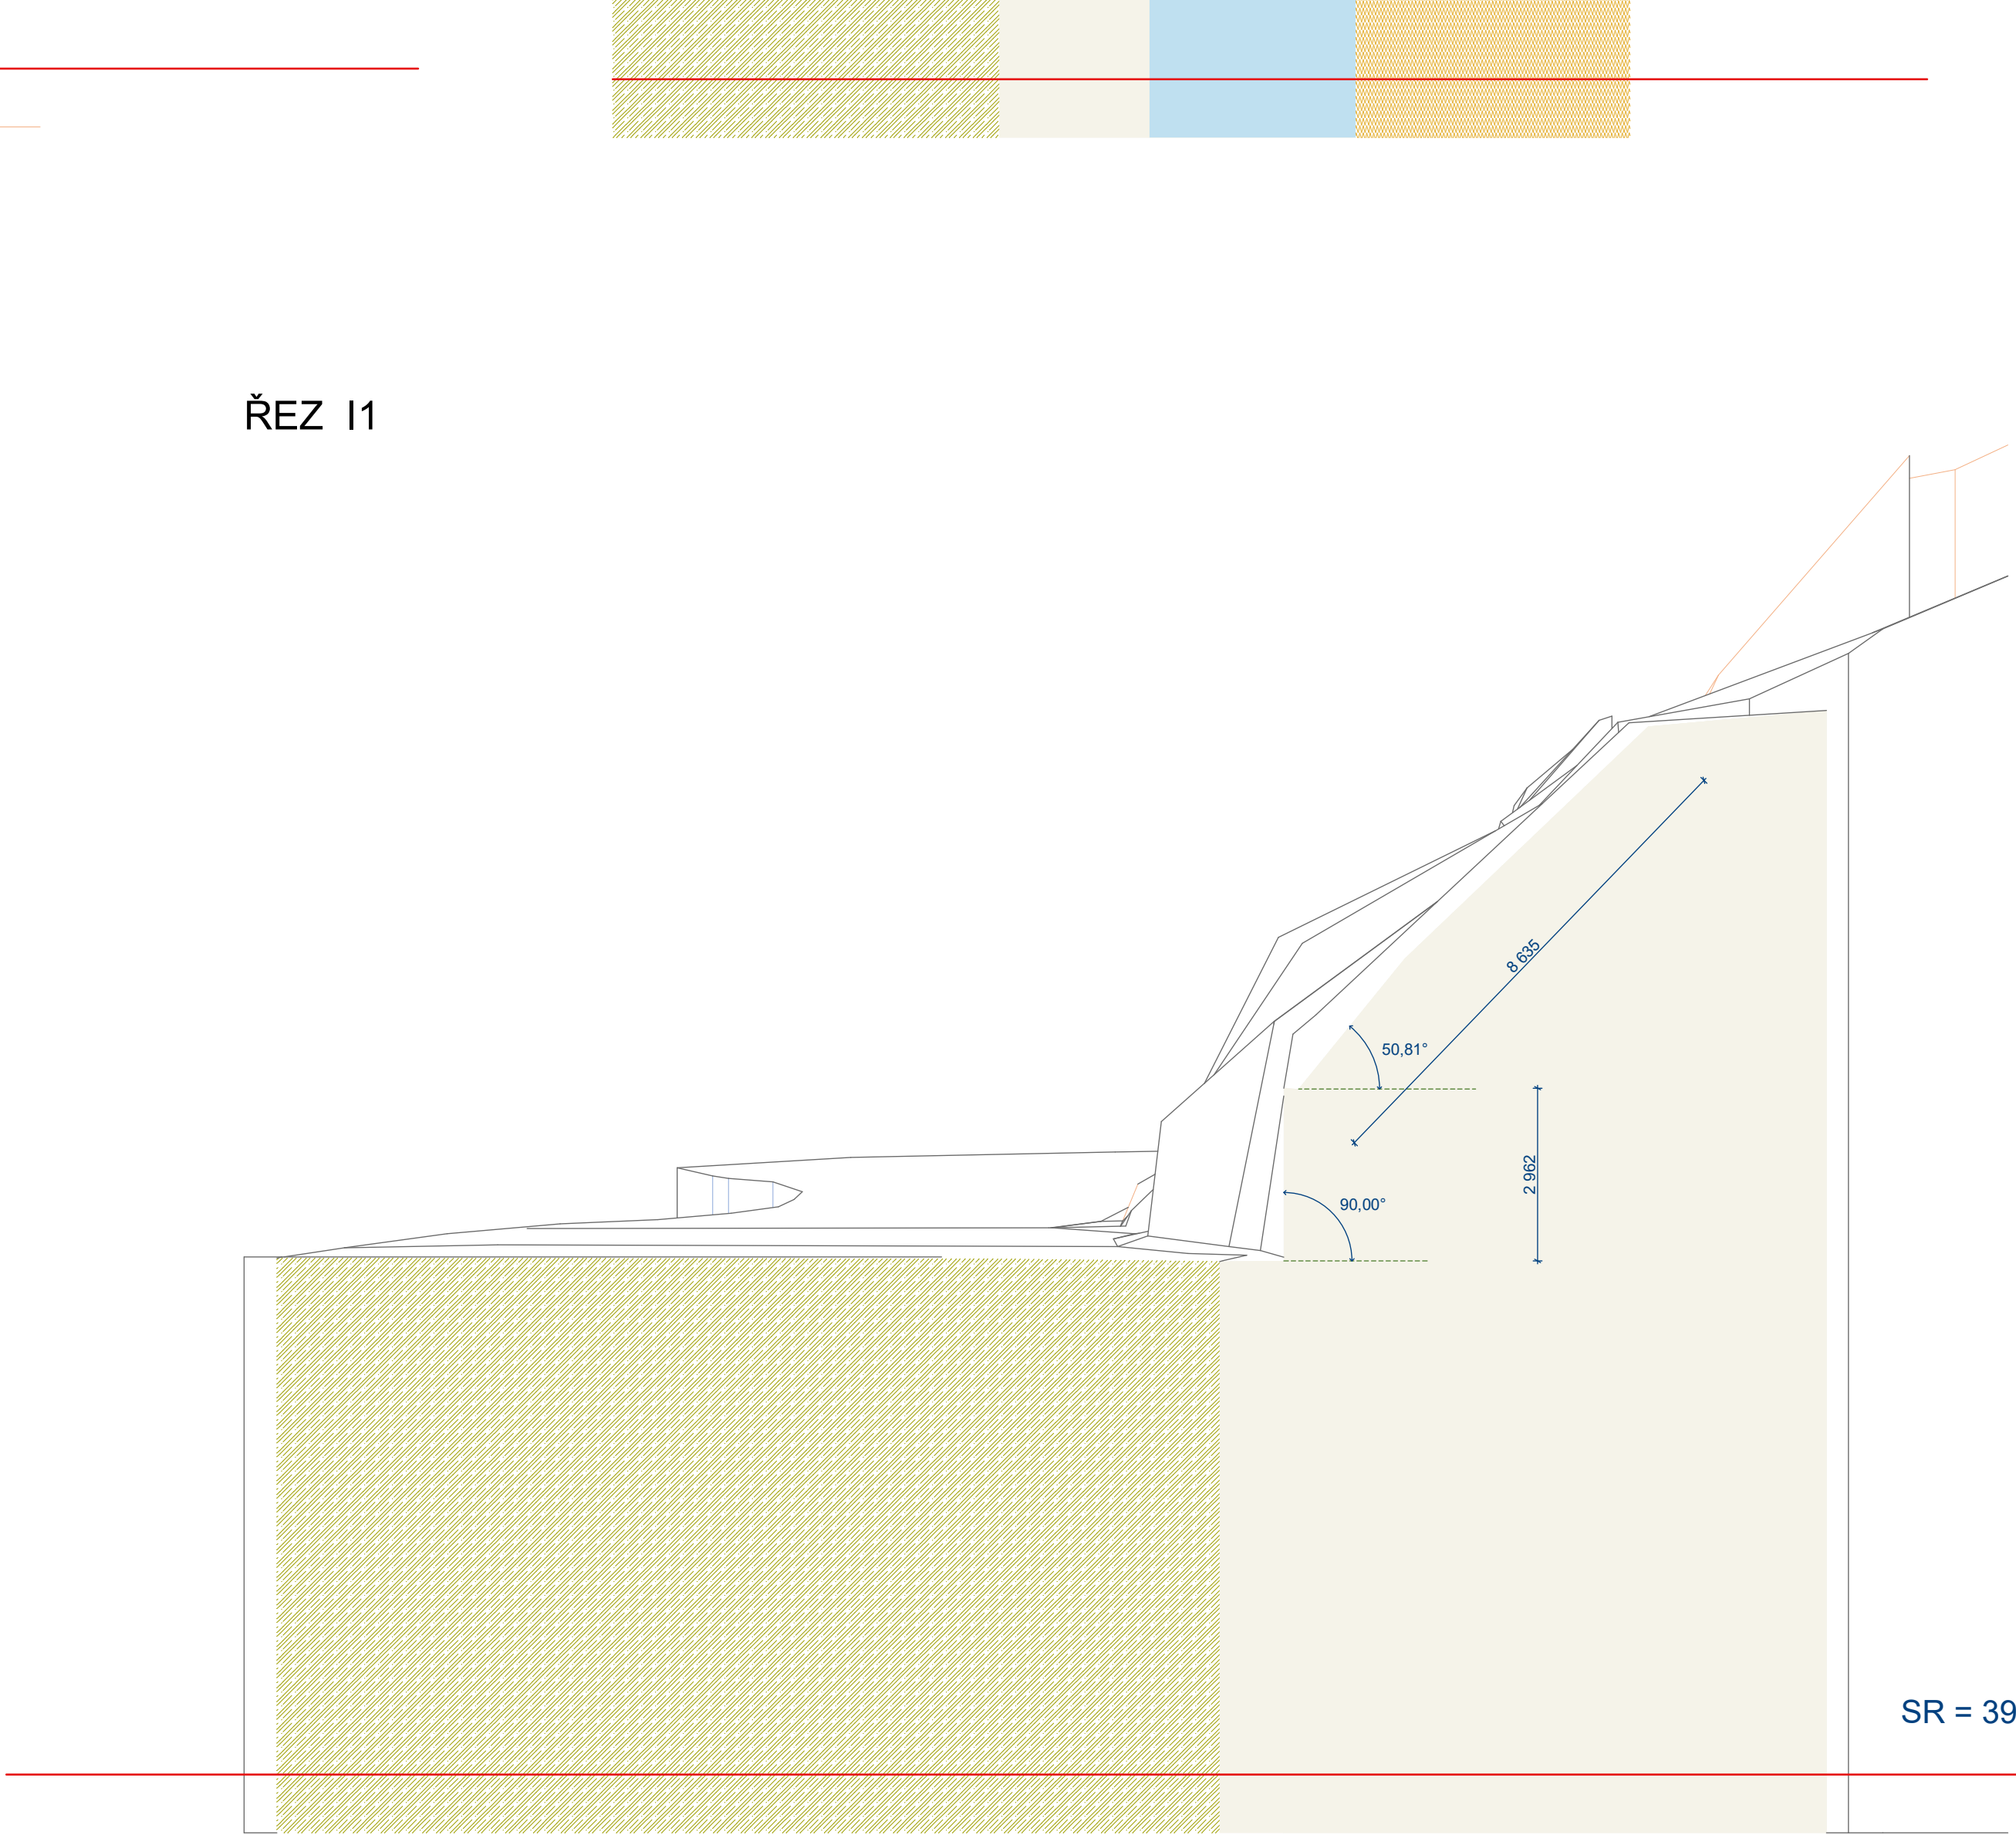

VYPRACOVAL:	Ing. Miloš Trnka		Kancelář stavby inženýrství s.r.o. IČ: 2520891 DIČ: CZ0520891 web: www.ksi.cz
ZODPOVĚDNÝ PROJEKTANT:	Ing. Stanislav Vonka		
OBJEDNATEL:	Statutární město Karlovy Vary, Moskevská 2035/21, 361 20 Karlovy Vary	Závazná datum:	27.3.2020
stav:	Karlovy Vary, ulice Slovenská - sanace svahů Projekt sanace - úsek č. 1	Ušet:	PDFS
datum:	Nový stav - ŘEZY A1 - I1	Datum:	07/2021
měřítko:	1:500	čas výhled:	3