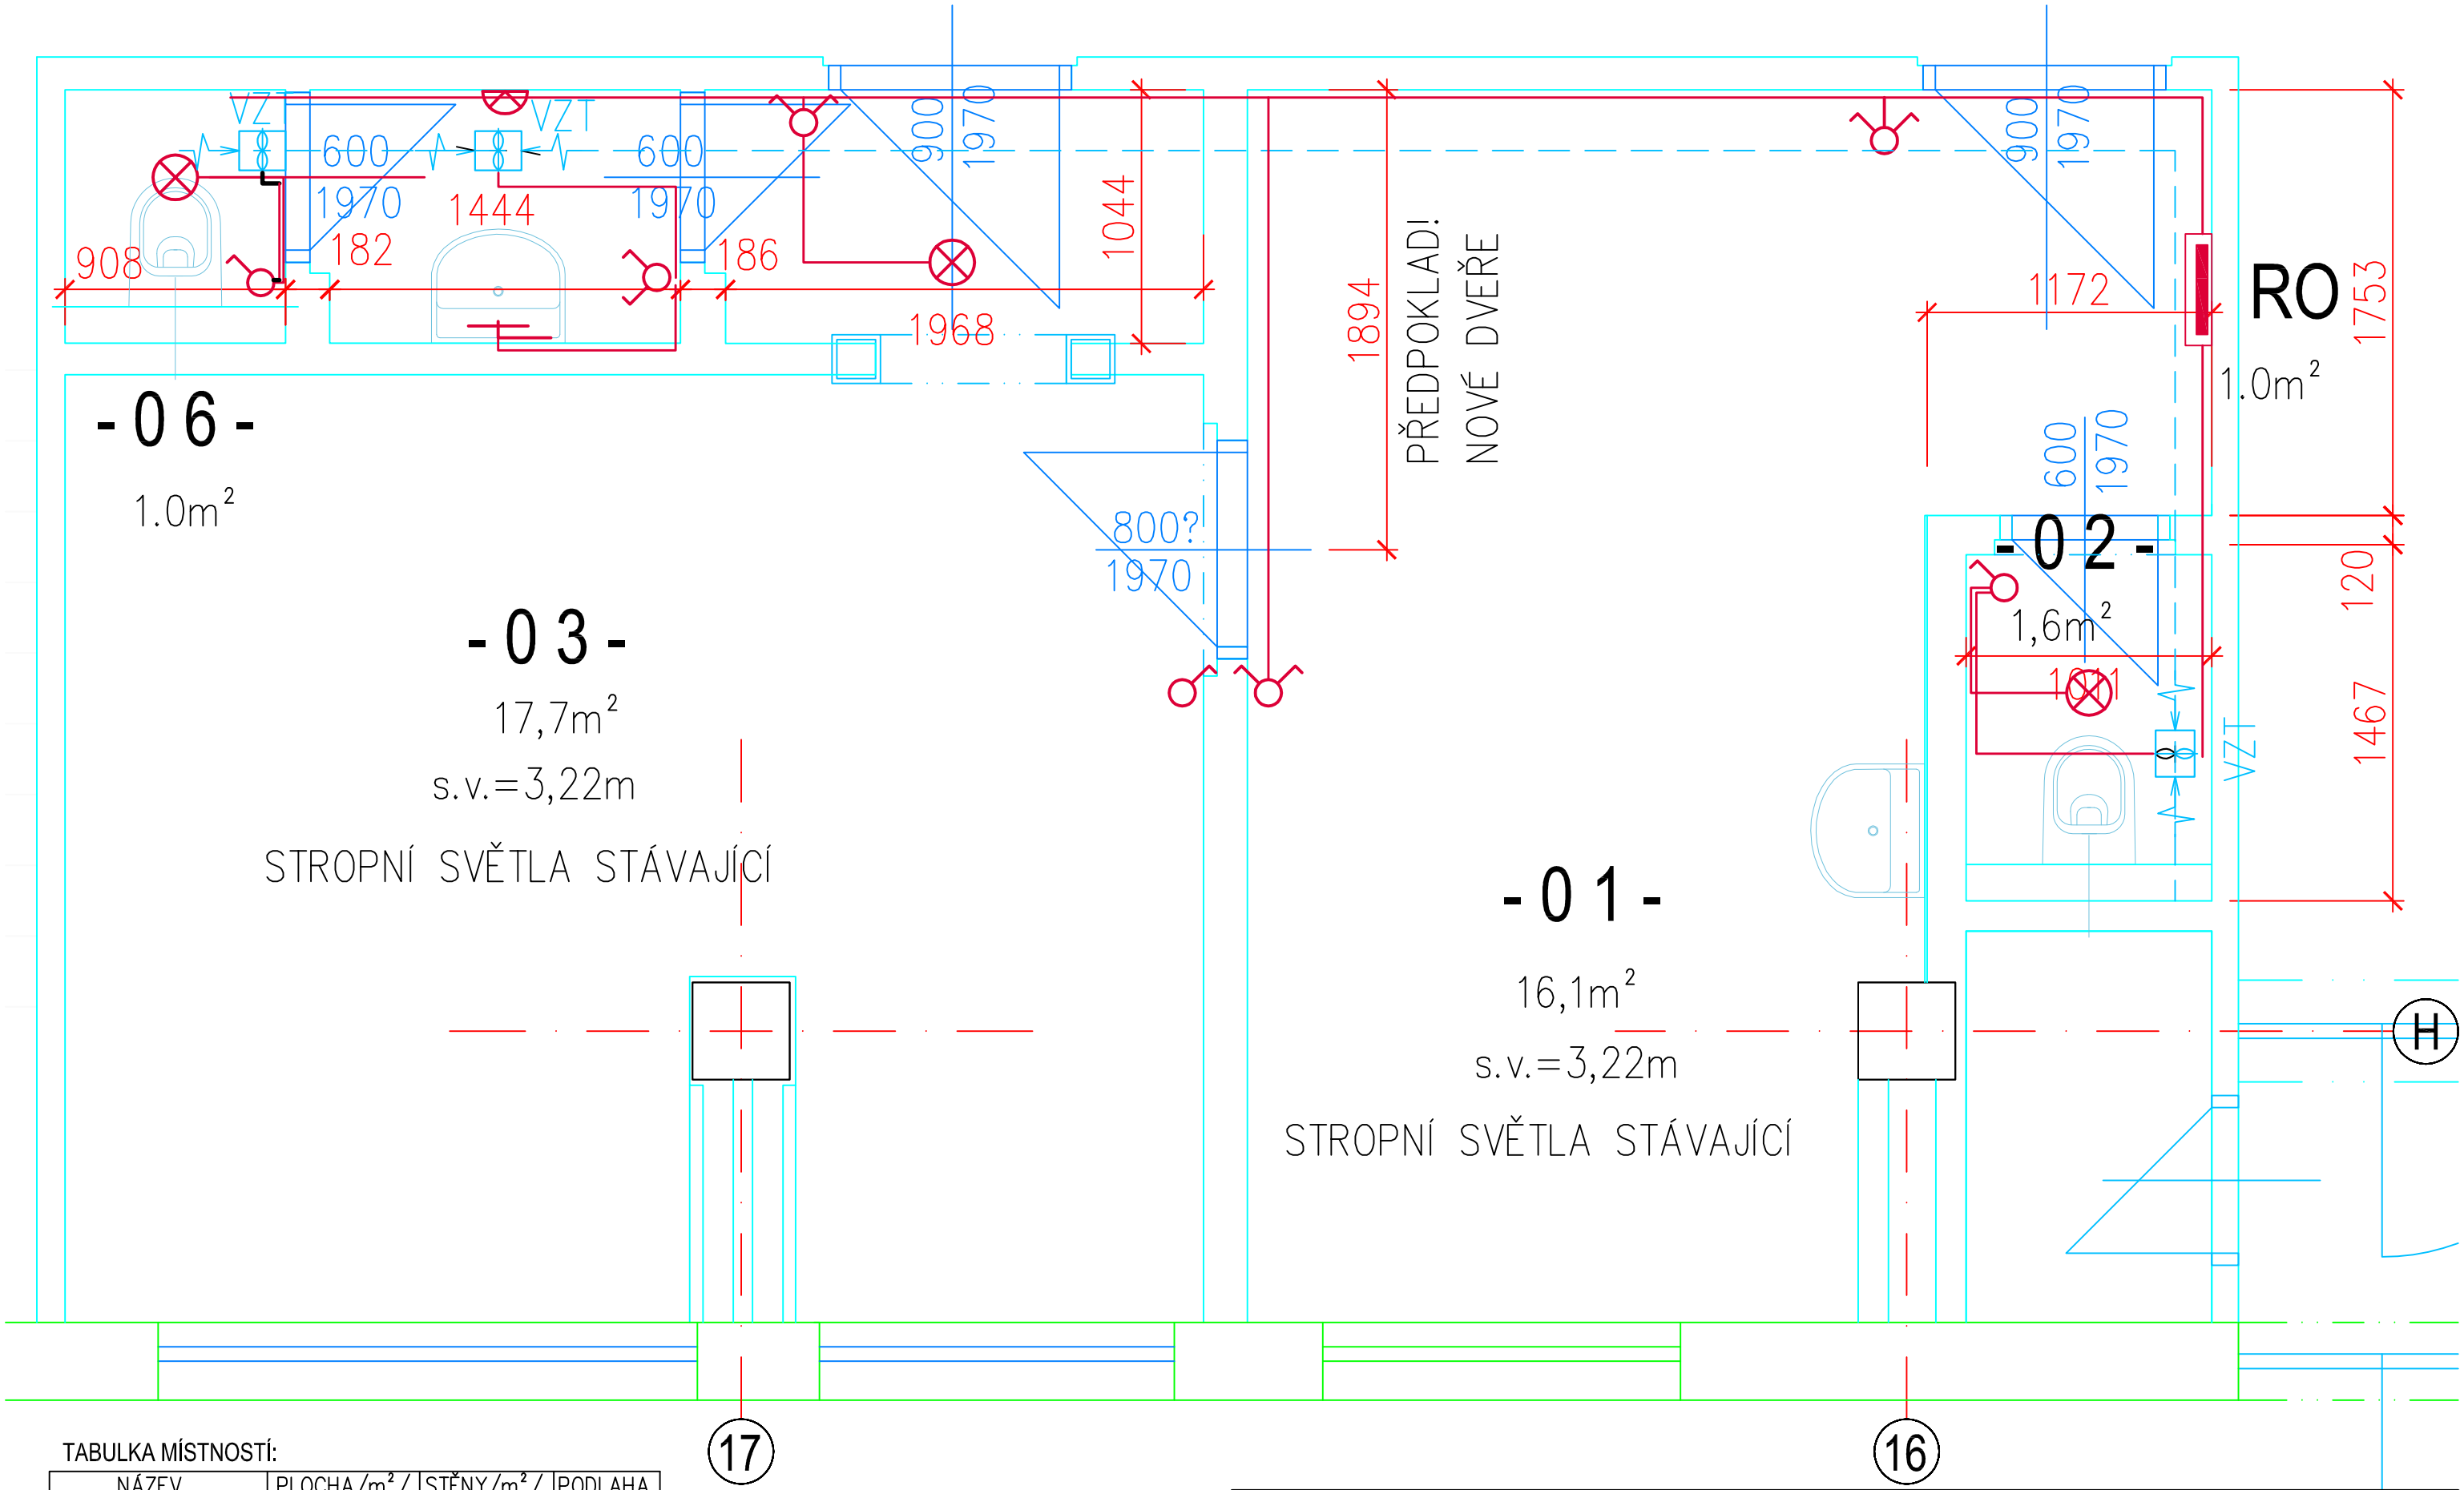

TABULKA MÍSTNOSTÍ:

NÁZEV	PLOCHA/m²/	STĚNY/m²/	PODLAHA
01 - KANCELÁŘ	16,1	50,0	PVC
02 - WC	1,6	15,2	DLAŽBA
03 - KANCELÁŘ	17,7	55,0	PVC
04 - VSTUP	2,3	18,0	PVC
05 - PŘEDSÍŇ WC	1,7	15,2	DLAŽBA
06 - WC	1,0	2,0	DLAŽBA

Projektant: Ing. Jan Hruška–autorizovaný inženýr, ČKAIT 0300158
Stavebník: Městské zařízení sociálních služeb, příspěvková organizace

REKONSTRUKCE WC KANCELÁŘÍ VEDOUCÍ A SOCIÁLNÍ PRACOVNICE PŘÍMÉ PÉČE

Dům s byty zvláštního určení – Východní č.p.16

E LEKTROINSTALACE 1.N.P. - MEZI MODUL.OSAMI 16-18 / F-H - ZÁPADNÍ STRANA

5