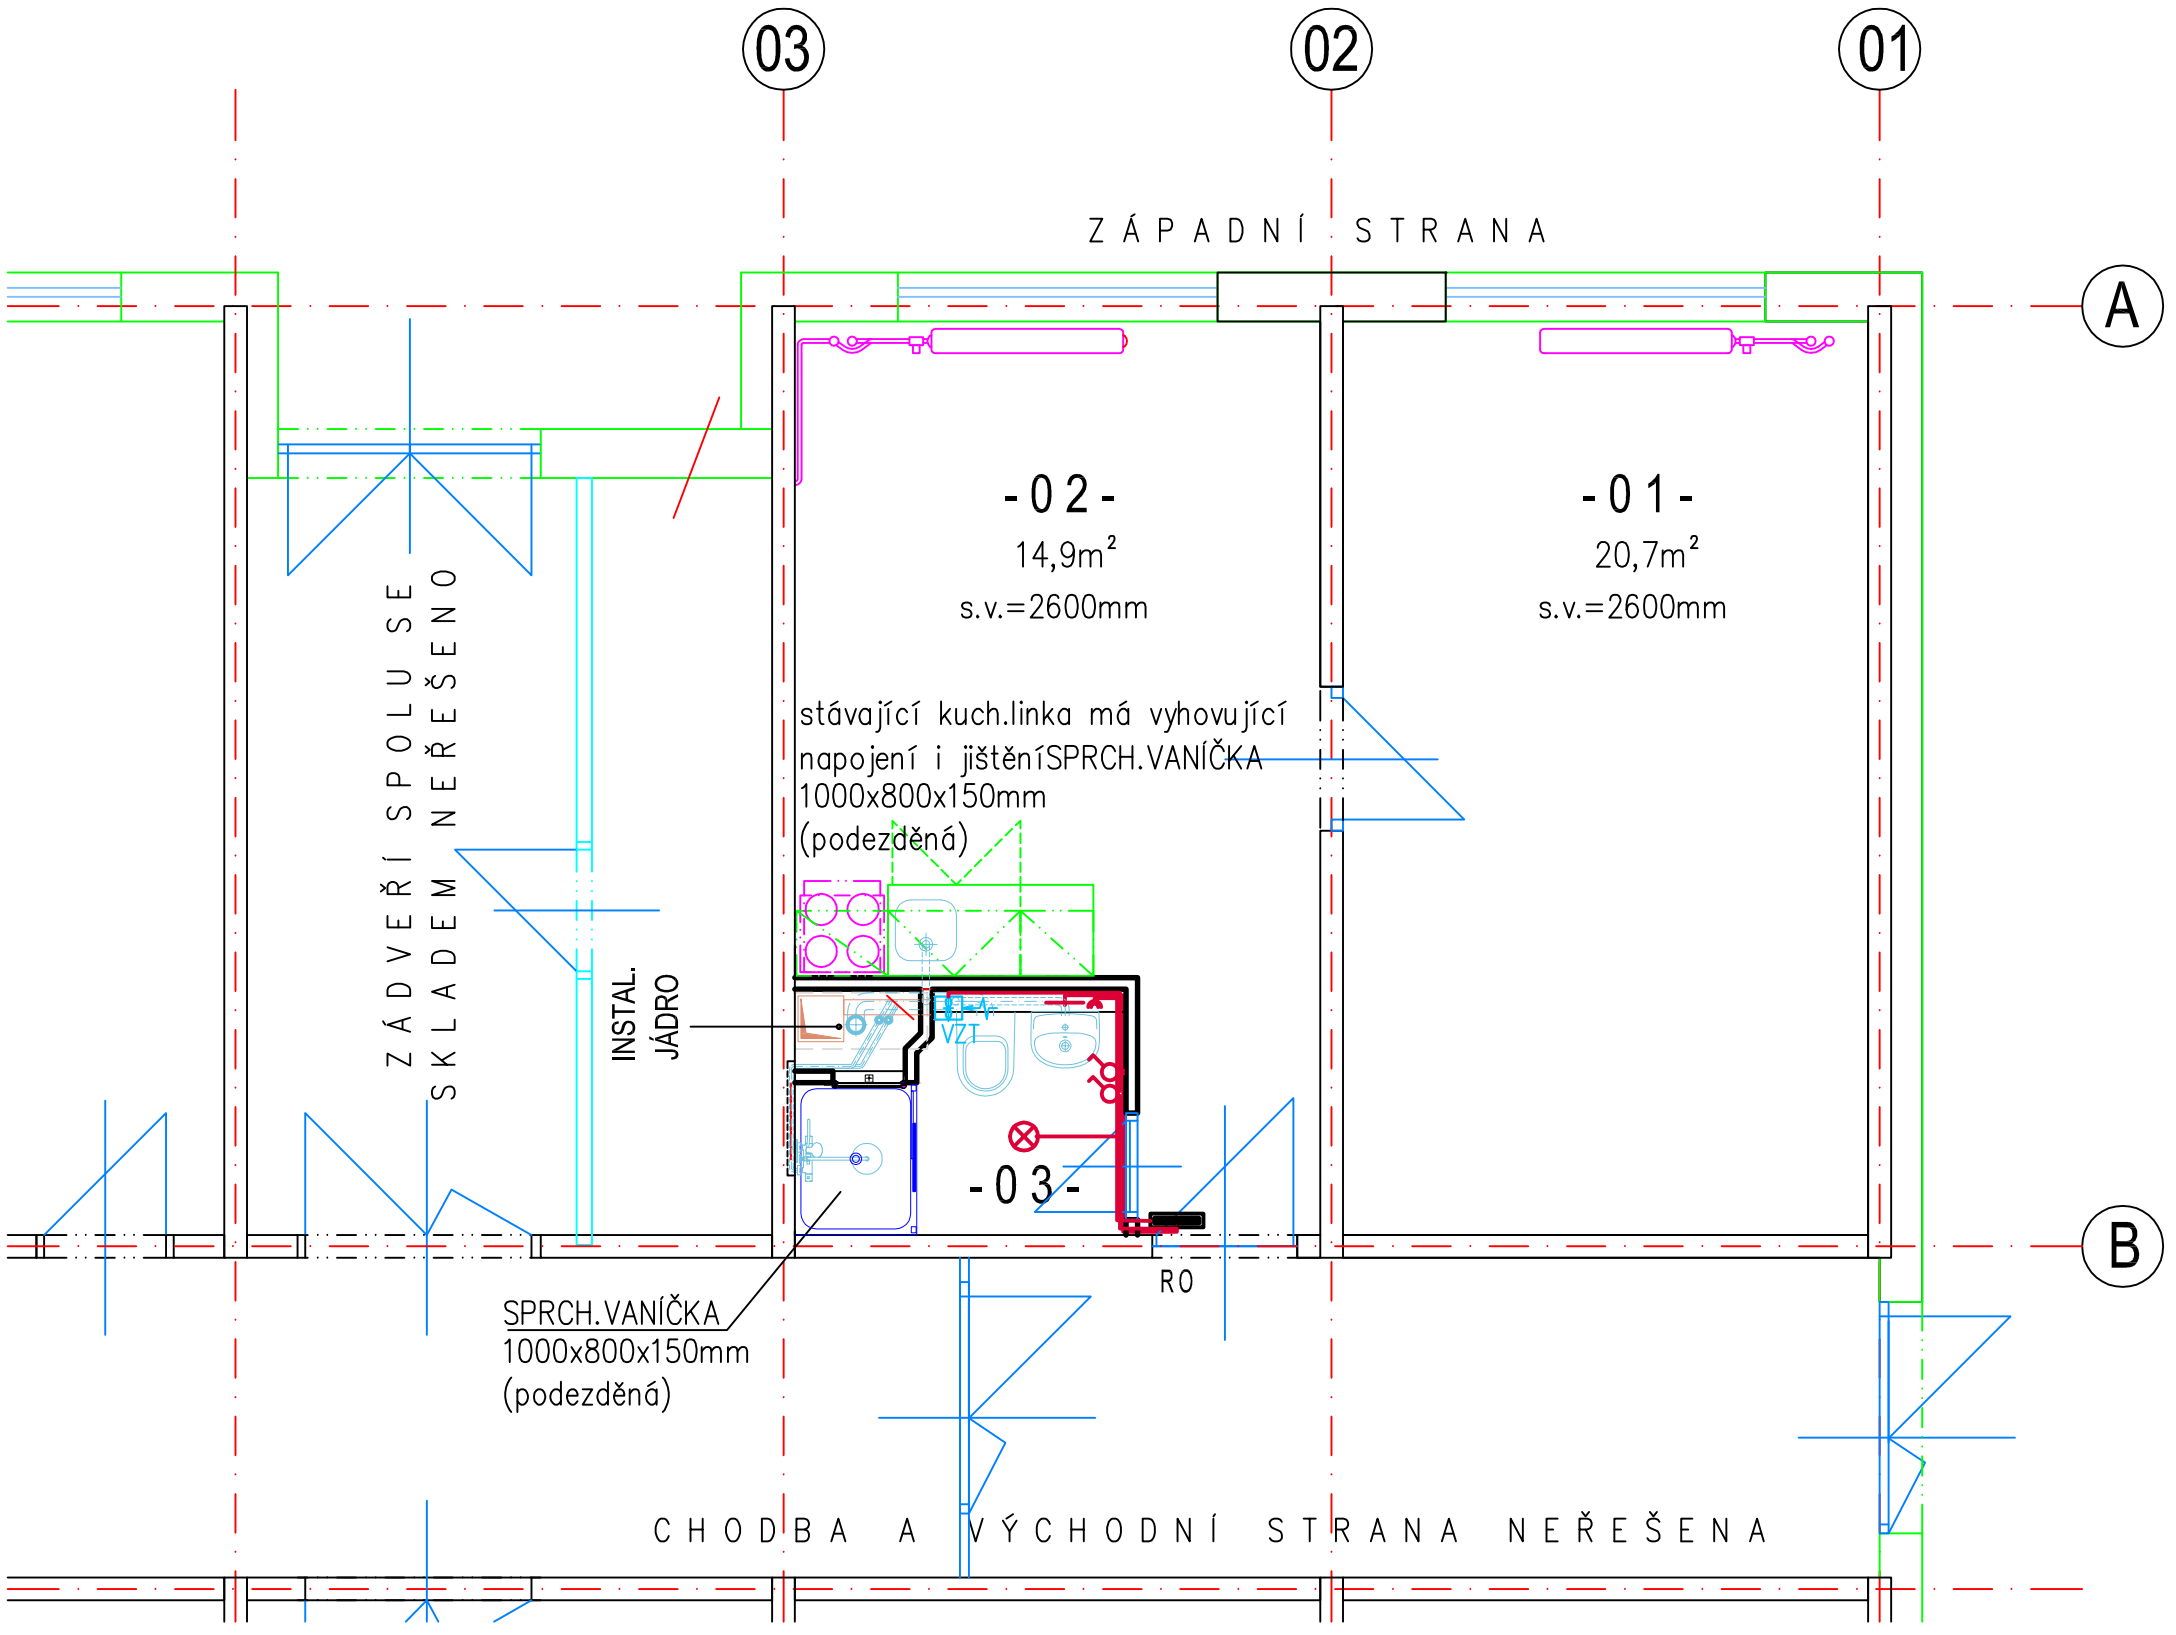

TABULKA MÍSTNOSTÍ:

NÁZEV	PLOCHA/m²/	STĚNY/m²/	PODLAHA
01 - KANCELÁŘ	20,7	40,6	PVC
02 - PEČOVATELKY	17,2	47,5	PVC
03 - KOUPELNA/WC	3,1	5,6	DLAŽBA

1)
ROZVADĚČ zn."NOARK"s montáží na povrch, rozměrů 36x22x10 cm. Má 36 modulů, z nichž 18 volných a 18 obsazených:
- proudový chránič 25A pro zásuvky (4 modulů)
- jistič 20A pro sporák v kuch lince (2 moduly)
- jistič 16A pro zásuvky v kuch. lince(2 moduly)
- jistič 16A pro zásuvky v kancelářích(2 moduly)
- jistič !6A! světlo v kancelářích(2 moduly)
- jistič 10A světlo jádro (2 moduly)
- jistič 10A pro digestoř (2 moduly)
- jistič 6A pro zvonek (2 moduly)

2)
Zamění se jistič 10A světlo jádro (2 moduly) za jistič !6A! světlo v kancelářích(2 moduly), který nevyhovuje

3)
samostatně bude zřízen světelný okruh jádra, který bude jištěn 1 ks – Proudový chránič s jističem PFL6–10A /1N/B/003 (4mduly)

4)
samostatně bude zřízen zásuvkový okruh jádra, který bude jištěn 1 ks – Proudový chránič s jističem PFL6–16A /1N/B/003 (4moduly)

5)
Pokud nebude vyhovovat jištění el. sporáku, bude použit Proudový chránič s jističem B20A(4 moduly)

6)
Nová El i Zl instalace v kuchyňské lince, pokud investor nerozhodne jinak, povedou do stejných míst jako jsou stávající. Linku bude totiž nutné šetrně demontovat a později opět namontovat.

7)
Budou použity vodiče:
- pro zásuvky (16A)–CYKY–J 3x2,5mm – celkem 20 bm
- pro světla (10A)–CYKY–J 3x1,5mm – celkem 20 bm
- pro sporák(20A)–CYKY–J 5x2,5mm – celkem 6 bm
- pro ventilátor (10A)–CYKY–C 4x1,5mm – celkem 5 bm
- ochranné pospojování H07V–U 2,5mm (CY) žlutozelený kabel – celkem 10bm

POZOR:
stávající vodiče ostatních okruhů kanceláře, které s jádrem nesouvisejí, a přesto vedou přes bourané jádro, budou v době bouracích prací ochráněny, protože budou dále využívány včetně jejich jištění v rozvaděči!

Projektant: Ing. Jan Hruška–autorizovaný inženýr, ČKAIT 0300158
Stavebník: Městské zařízení sociálních služeb, příspěvková organizace
STAVEBNÍ ÚPRAVY
Dům s byty zvláštního určení – Sedlecká č.p. 2–SEVEROZÁPADNÍ STRANA
PŮDORYS 1.N.P. - EI - MEZI MODUL.OSAMI 01-03 / A-B

6