



PŮDORYS NOVÉHO BYTOVÉHO JÁDRA M : 20

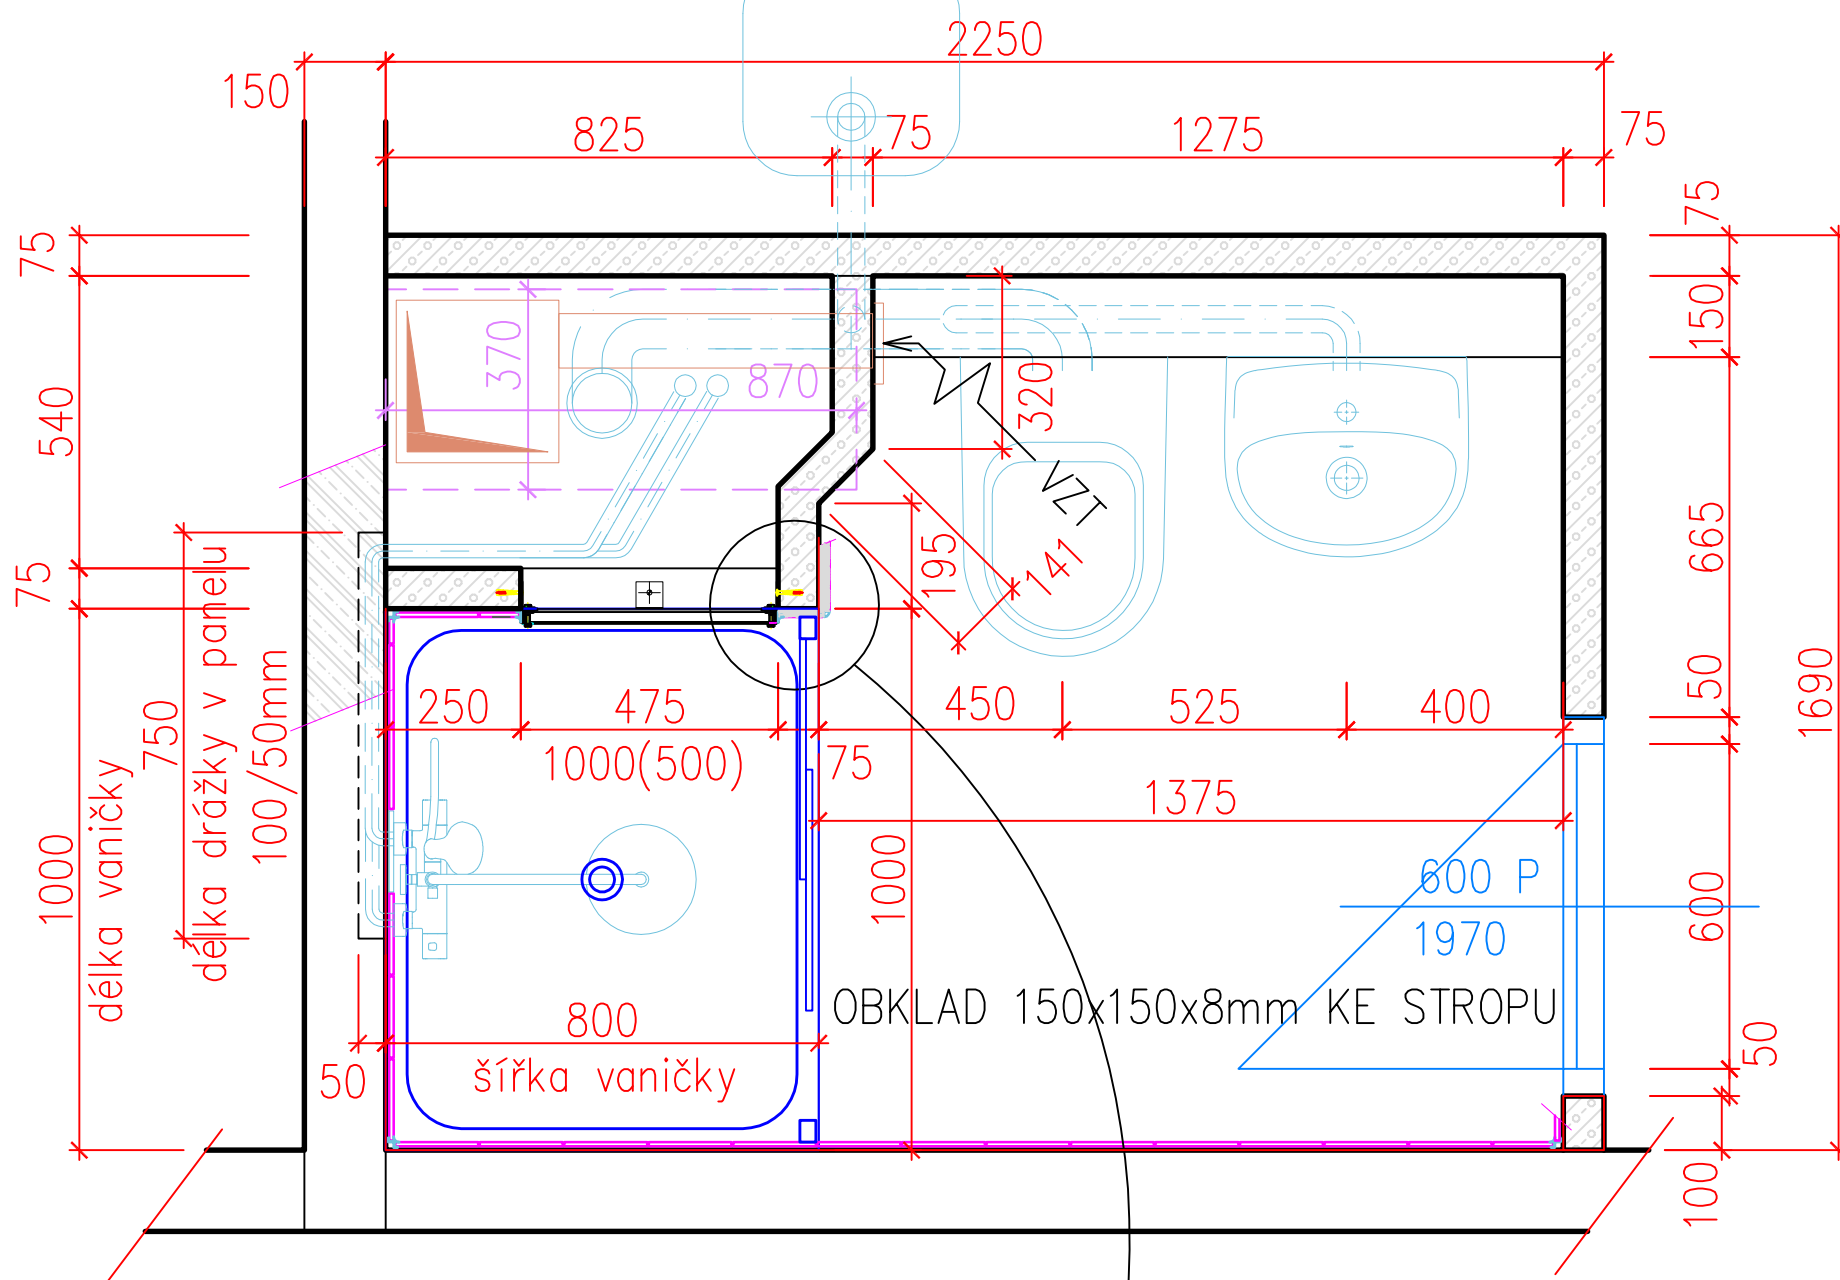

DETAIL KRYTU INSTAL. OTVORU M : 10

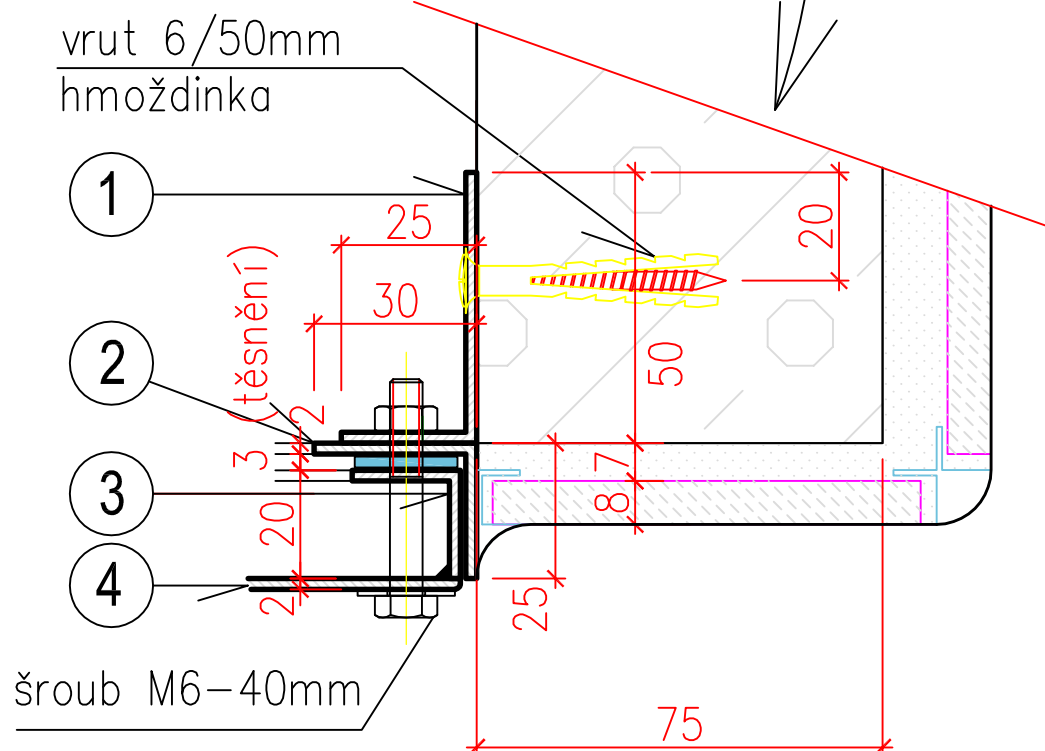

NEREZOVÝ MATERIÁL:

- 1 – úhelník 8ks – 50/25/2–100mm  
 2 – úhelník 2ks – 30/25/2–475mm + 2\* – 2ks – 30/25/2–1000mm  
 3 – úhelník 2ks – 20/20/2–469mm + 3\* – 2ks – 20/20/2– 994mm  
 4 – plech 469/994mm

PĚNOVÉ GUMOVÉ TĚSNĚNÍ 5/20mm—cca 3bm

Projektant: Ing. Jan Hruška—autorizovaný inženýr, ČKAIT 0300158

Stavebník: Městské zařízení sociálních služeb, příspěvková organizace

## STAVEBNÍ ÚPRAVY

Dům s byty zvláštního určení – Sedlecká č.p. 2–SEVEROZÁPADNÍ STRANA

## BYTOVÉ JÁDRO + DETAIL KRYTU INSTAL. OTVORU 475 x 1000 mm

5