



Obr. 2.2: Podélný a vodorovný řez mosty

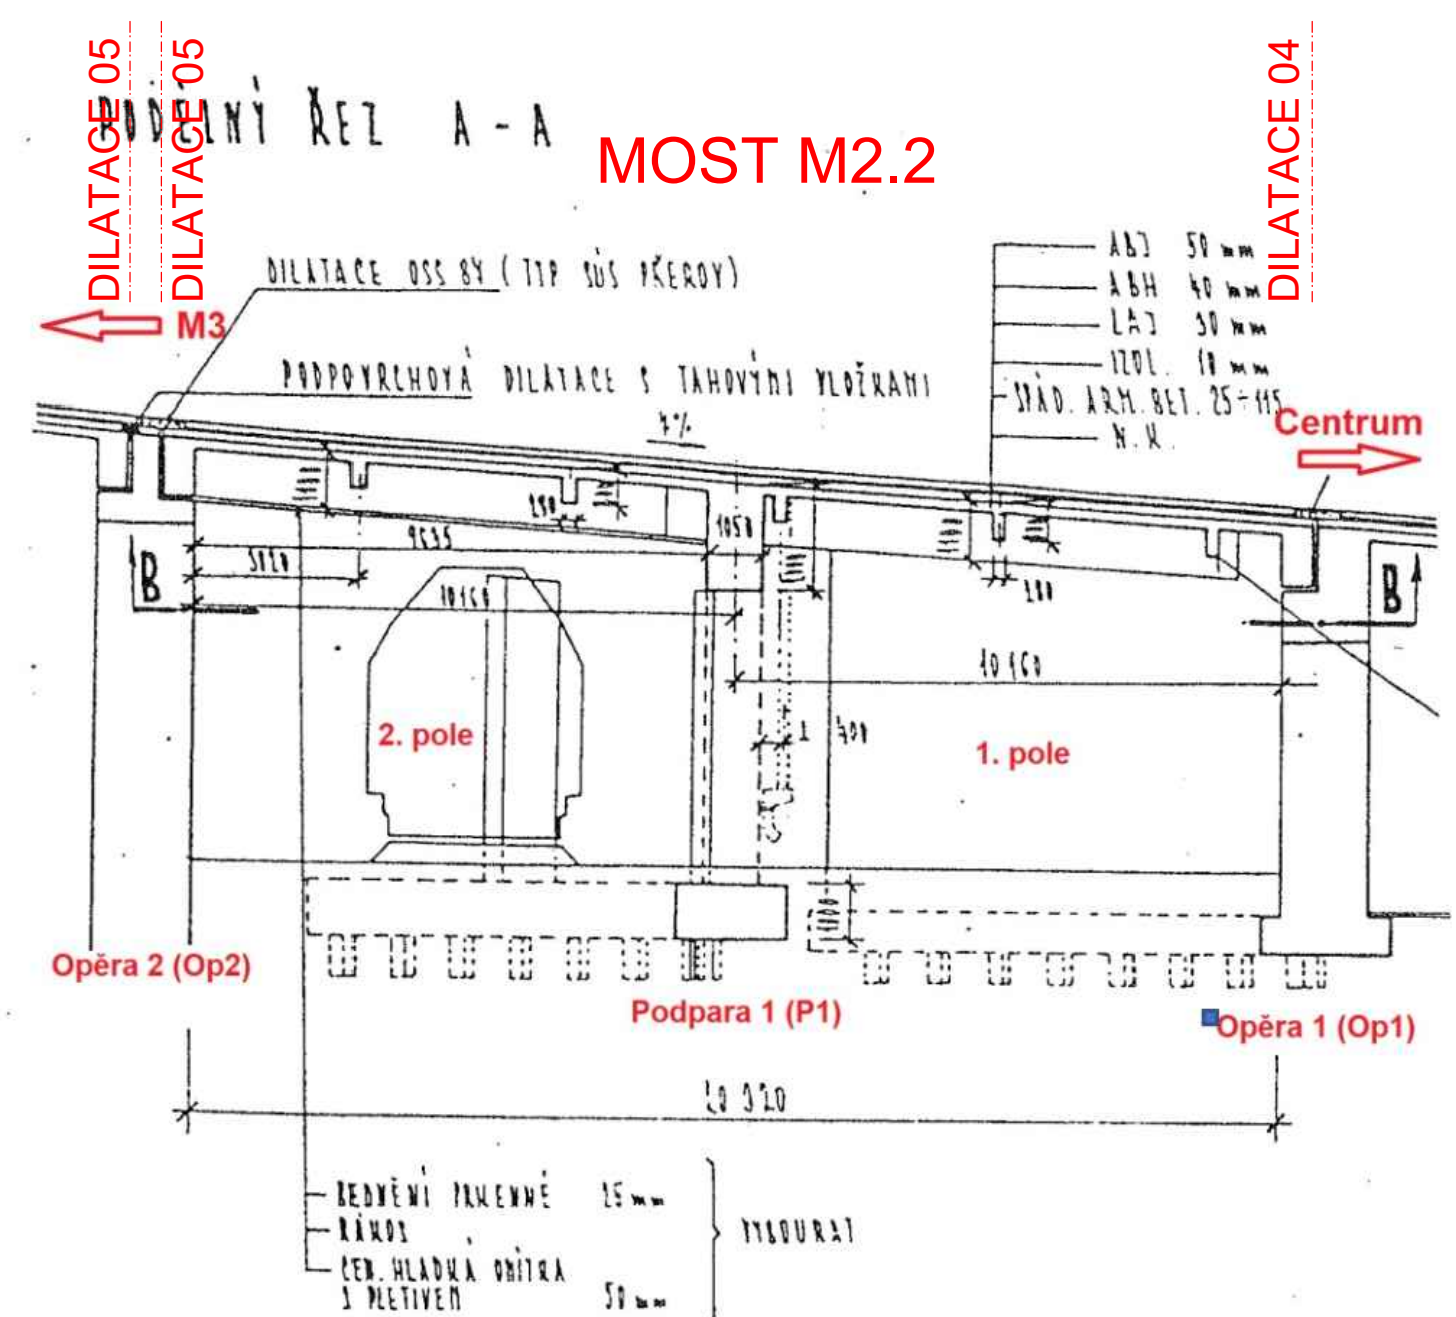

Obr. 2.2.7: Schématický náčrt mostu (podélný řez,) převzatý z mostního listu

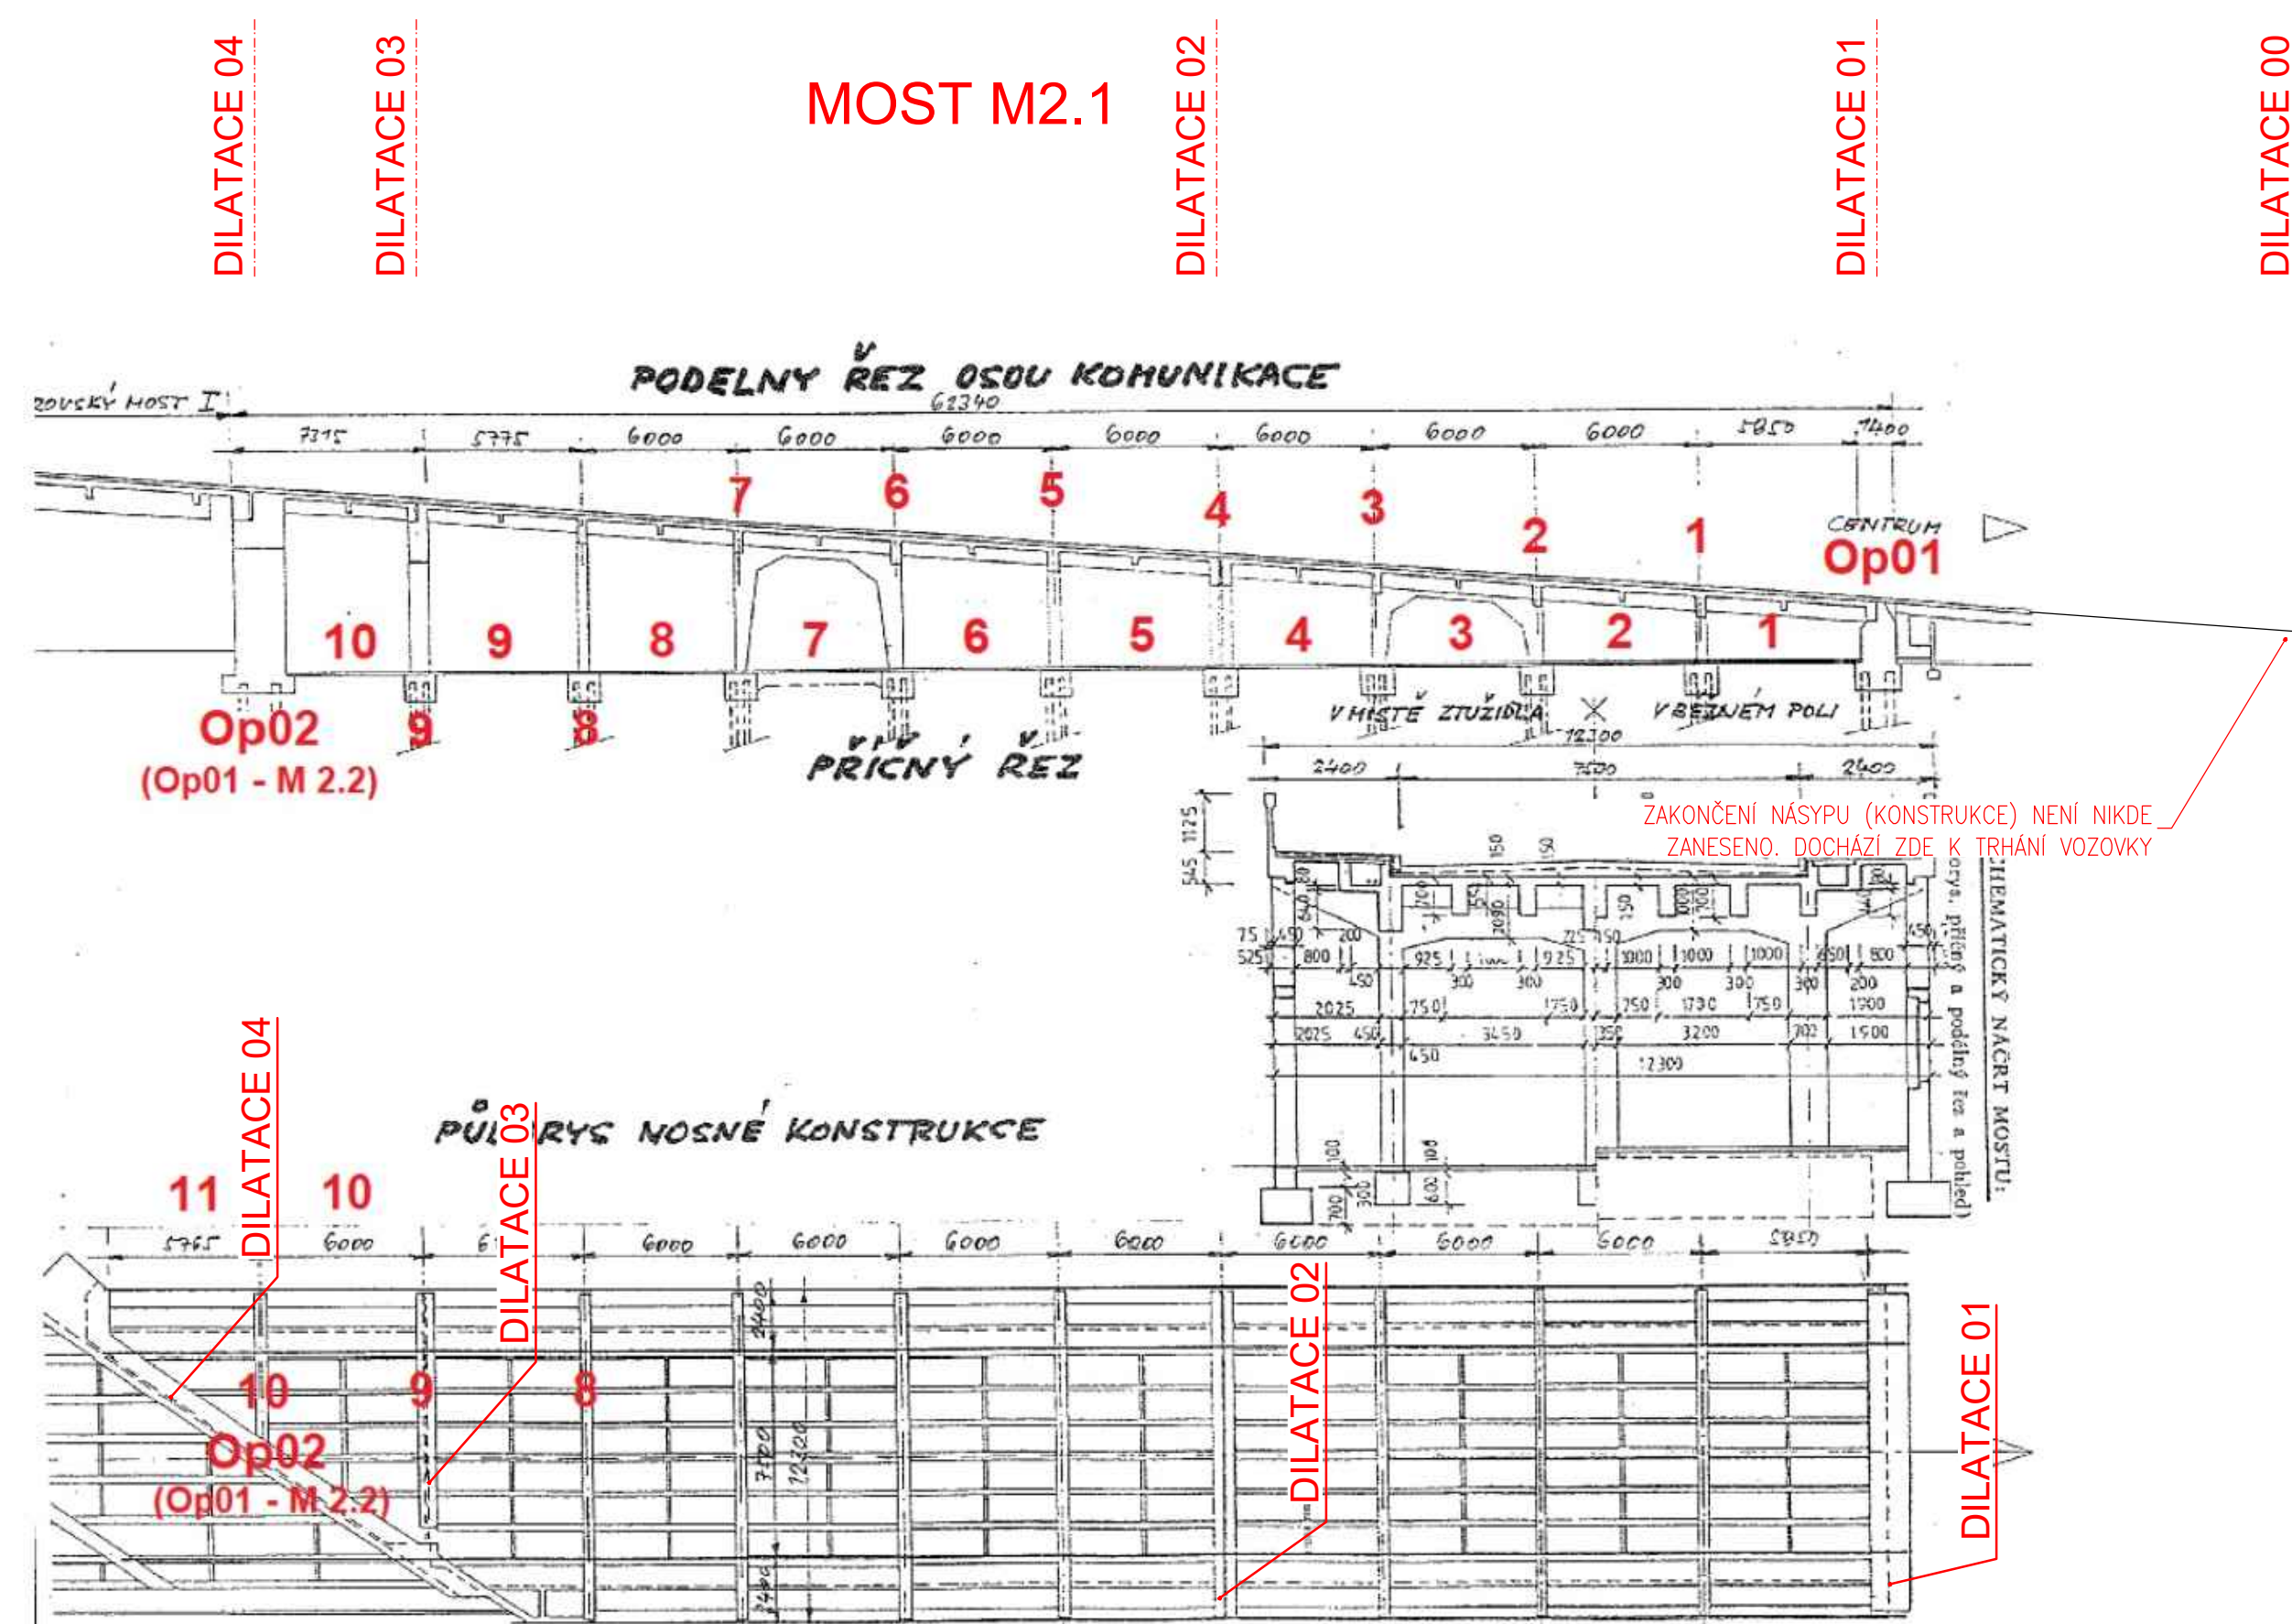

Obr. 2.1.1: Schématický náčrt mostu (podélný a příčný řez, půdorys) převzatý z mostního listu

ČÍSLOVÁNÍ MOSTŮ/DILATACÍ OD SPODU (OD JIHU)
MOSTY: 2.1, 2.2, 3, 4

ZJEDNODUŠENÁ DOKUMENTACE DLE SoD

c			
b			
a			
Č.	TEXT ZMĚNY – ODŮVODNĚNÍ	DATUM	PODPIS
Investor:			
Karlovy VARY ^o Statutární město Karlovy Vary Moskevská 2035/21, 360 01 Karlovy Vary IČ: 00254657			
Vypracoval:	Zodp.projektant:	Technická kontrola:	Schválil:
ING. MARCEL ZOUFÁLEK	VÁCLAV VLČEK		
Podpis:	Podpis:	Podpis:	Podpis:
Název stavby:		Č. zakázky:	2022-01
OSTROVSKÝ MOST EV. Č. M 2.1, M 2.2, M 3 A M 4, OPATŘENÍ PŘED GENERÁLNÍ OPRAVOU		Datum:	2022/02
Obec:	Kraj:	Mapka:	
KARLOVY VARY	KARLOVARSKÝ		
Název objektu:		Stupeň PD:	ZD
Název přílohy:		Číslo přílohy:	Souprava:
GRAFICKÉ PŘÍLOHY Z MOSTNÍCH LISTŮ-POLOHY DILATACÍ		03	