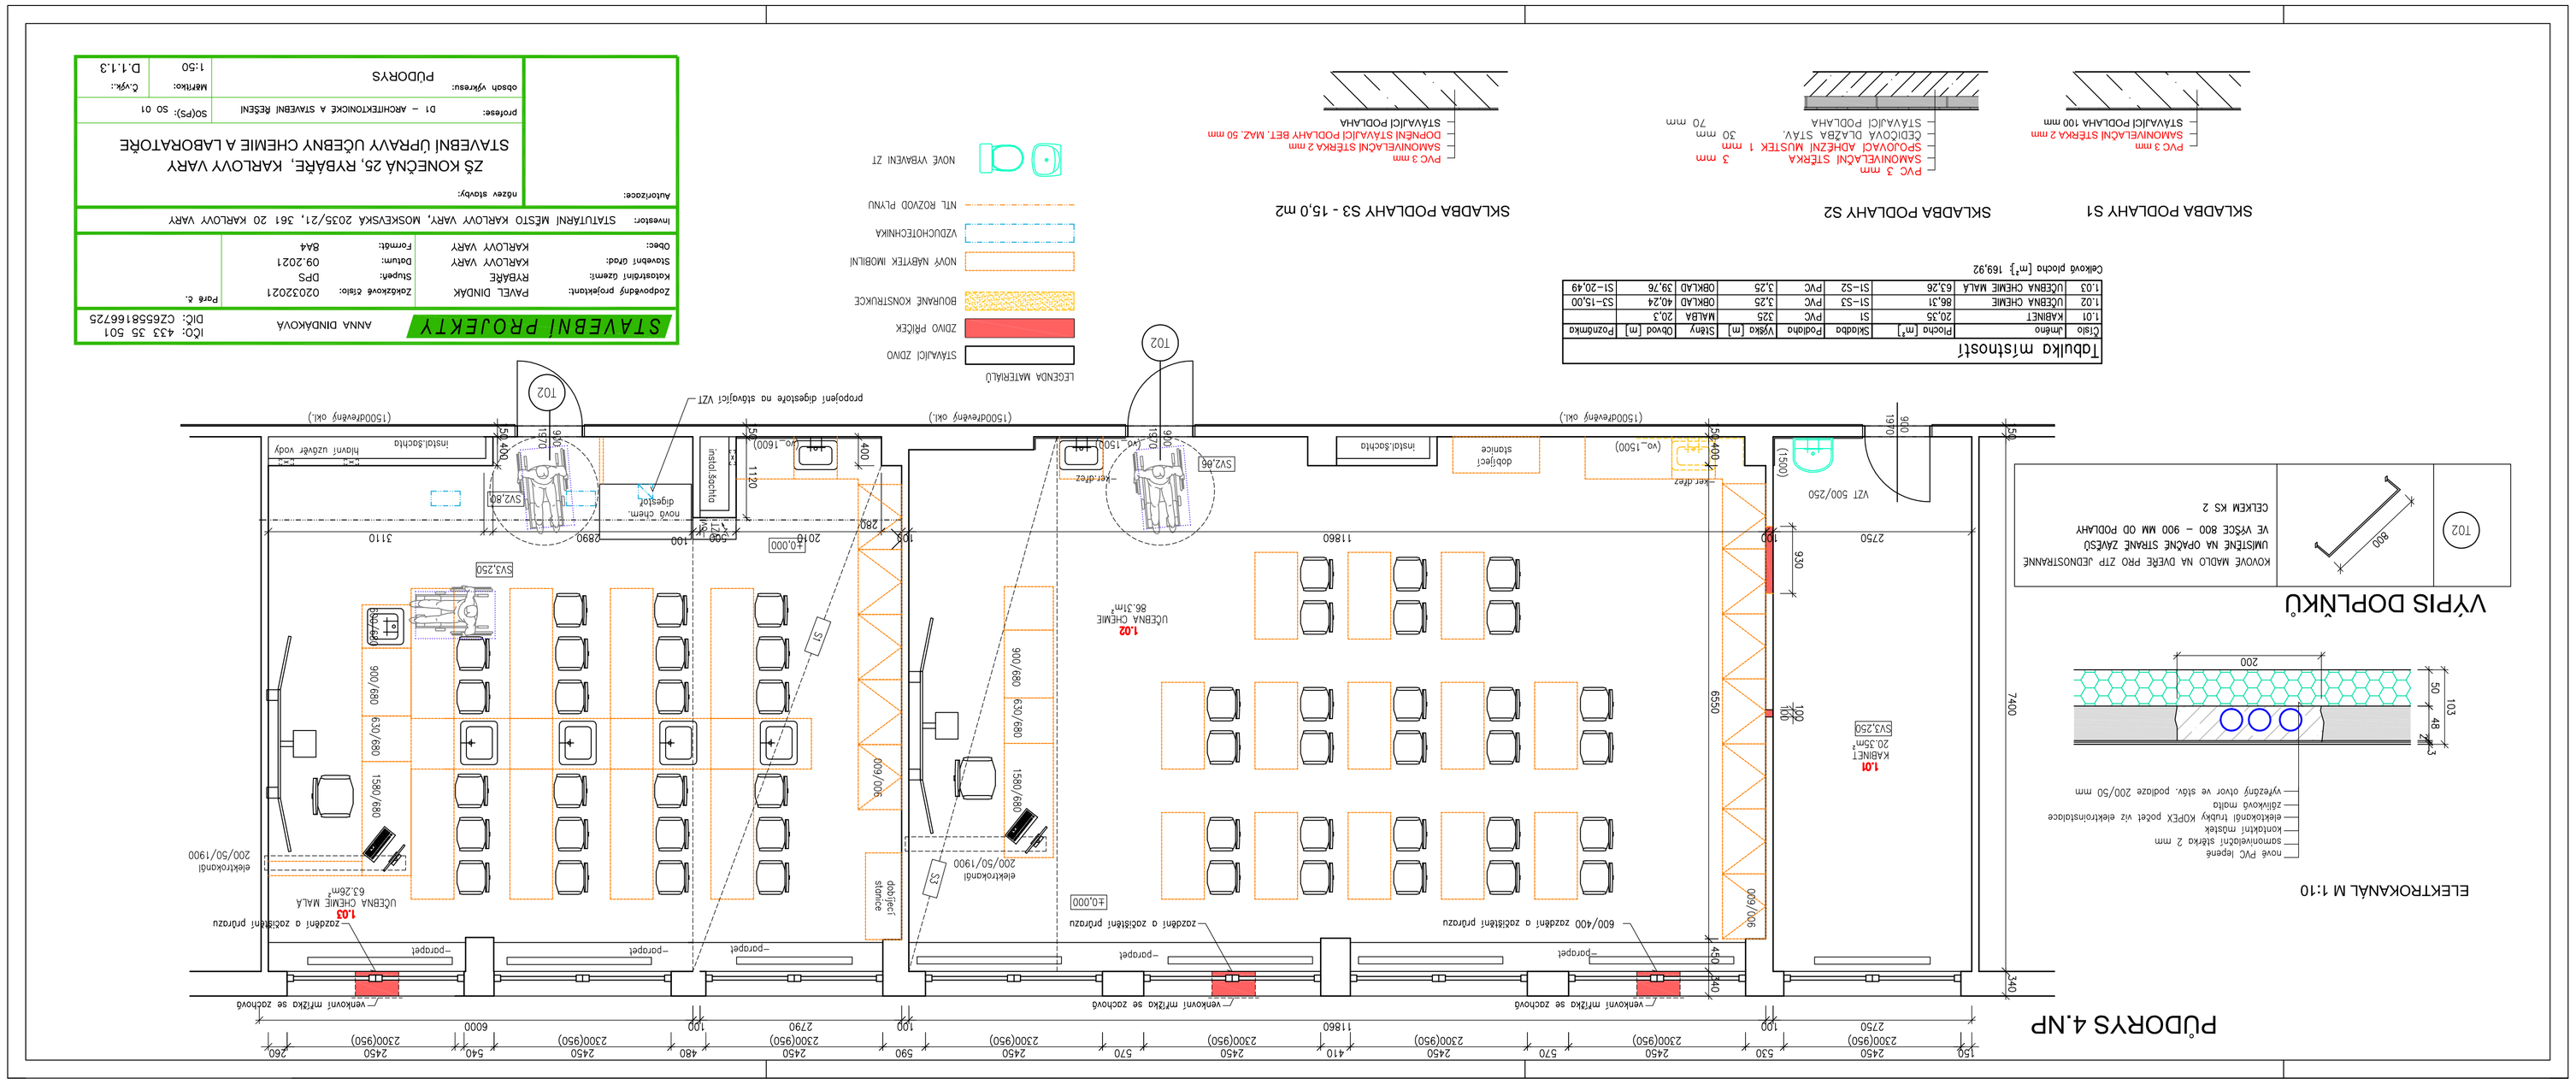

PŮDORYS 4.NP
ELEKTROKANÁL M 1:10
VÝPIS DOPLŇKŮ
KOVOVÉ MADLO NA DVEŘE PRO ZTP JEDNOSTRANNÉ
UMÍSTĚNÉ NA OPAČNÉ STRANĚ ZÁVĚSŮ
VE VÝŠCE 800 – 900 MM OD PODLAHY
CELKEM KS 2
SKLADBA PODLAHY S1
SKLADBA PODLAHY S2
SKLADBA PODLAHY S3 - 15,0 m2
Tabulka místností
Celkové plocha [m²] 169,92
LEGENDA MATERIÁLŮ
STAVAJÍCÍ ZDIVO
ZDIVO PŘÍČEK
BOURANÉ KONSTRUKCE
NOVÝ NÁBYTEK IMOBILNÍ
VZDUCHOTECHNIKA
NTL ROZVOD PLYNU
NOVÉ VYBAVENÍ ZT
STAVEBNÍ PROJEKTY
ANNA DINDÁKOVÁ
IČO: 433 35 501
DIČ: CZ6558166725
Zodpovědný projektant: PAVEL DINDÁK
Zakázkové číslo: 02032021
Parié č.
Kolaborační území: KRYBÁŘE
Stupeň: DPS
Stavební úřad: KARLOVY VARY
Datum: 09.2021
Obec: KARLOVY VARY
Formát: 8A4
Investor: STATUTÁRNÍ MĚSTO KARLOVY VARY, MOSKEVSKÁ 2035/21, 361 20 KARLOVY VARY
Autorizace:
název stavby:
ZŠ KONEČNÁ 25, RYBÁŘE, KARLOVY VARY
STAVEBNÍ ÚPRAVY UČEBNY CHEMIE A LABORATOŘE
profese: D1 – ARCHITEKTONICKÉ A STAVEBNÍ ŘEŠENÍ
SO(PS): SO 01
obsah výkresu:
PŮDORYS
Měřítko: 1:50
Čvyřk.: D.1.1.3