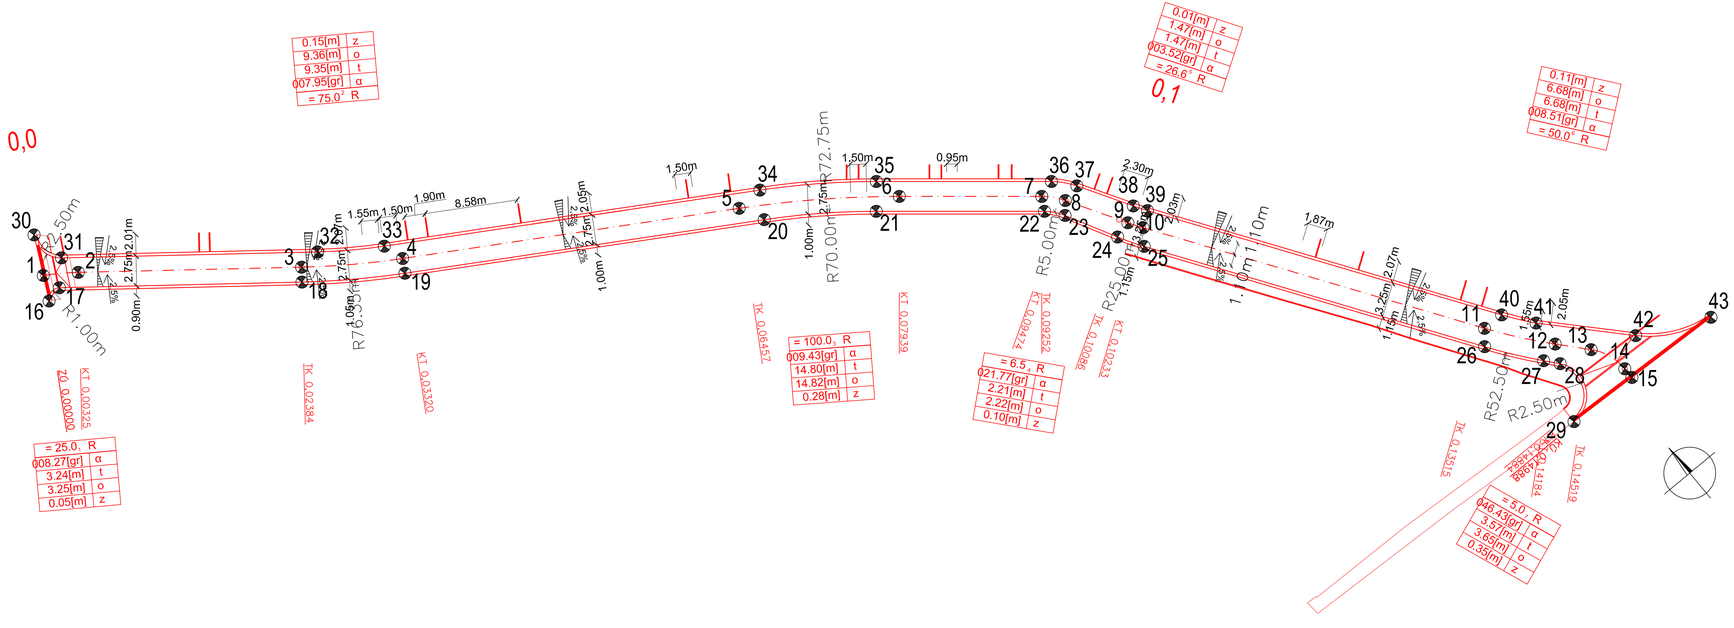

TABULKA SOUŘADNIC		
ČÍSLO BODU	SOUŘADNICE X	SOUŘADNICE Y
1	1012147.675	849224.615
2	1012149.525	849221.951
3	1012162.347	849205.834
4	1012167.703	849198.164
5	1012184.025	849171,37
6	1012192.642	849159.337
7	1012201.053	849149.256
8	1012202.739	849147.824
9	1012208.007	849144.713
10	1012209.254	849143.929
11	1012236.551	849125.702
12	1012241.843	849121.632
13	1012244.359	849119.415
14	1012247.700	849118.166
15	1012248.740	849118.174
16	1012149.824	849225.710
17	1012149.492	849224.202
18	1012163.423	849206.690
19	1012168.877	849198.880
20	1012186.305	849170.275
21	1012192.336	849161.849
22	1012202.272	849149.942
23	1012203.781	849148.721
24	1012208.411	849146.283
25	1012210.646	849144.954
26	1012237.860	849126.781
27	1012242.339	849123.433
28	1012243.523	849122.445
29	1012248.442	849124.881
30	1012144.259	849222.865
31	1012147.506	849222.280
32	1012162.206	849203.803
33	1012165.742	849198.739
34	1012183.958	849168.840
35	1012190.226	849160.083
36	1012200.567	849147.690
37	1012202.383	849146.147
38	1012207.136	849143.340
39	1012208.307	849142.604
40	1012236.609	849123.704
41	1012239.225	849121.742
42	1012246.000	849115.437
43	1012249.146	849109.023

PROJEKTOVÁNÍ DOPRAVNÍCH STAVEB
Projekční kancelář Ing. Škubalová
U Bachmače 29, 326 00 PLZEŇ
tel. 377 455 842

VÝŠKOVÝ SYSTÉM B.p.v. SOUŘADNICOVÝ SYSTÉM S-JTSK

VED. PROJEKTANT	ZODP. PROJEKTANT	VYPRACOVAL	SCHVÁLIL	Projekční kancelář Ing. Škubalová U Bachmače 29, 326 00 PLZEŇ tel. 377 455 842
Ing. Škubalová	Ing. Škubalová	Ing. Bobková	Ing. Škubalová	
KAT.ÚZEMÍ: Karlovy Vary		KRAJ: Karlovarský		FORMÁT
OBJEDNATEL: Statutární město Karlovy Vary				DATUM 7/2021
AKCE: Karlovy Vary - rekonstrukce ulice Vyšehradská				ÚČEL DÚR, DSP
				ČÍS. ZAKÁZKY 1712
				MĚŘÍTKO 1:250
OBJEKT: SO 101 Komunikace				REGISTRACE-IČO 13890450
OBSAH: VYTYČOVACÍ SCHÉMA				ČÍS. VÝKRESU 7 / ČÍS. KOPIE