




PODÉLNÝ PROFIL SO 101 - CHODNÍK PŘED POTRAVINAMI  
M 1:500/50

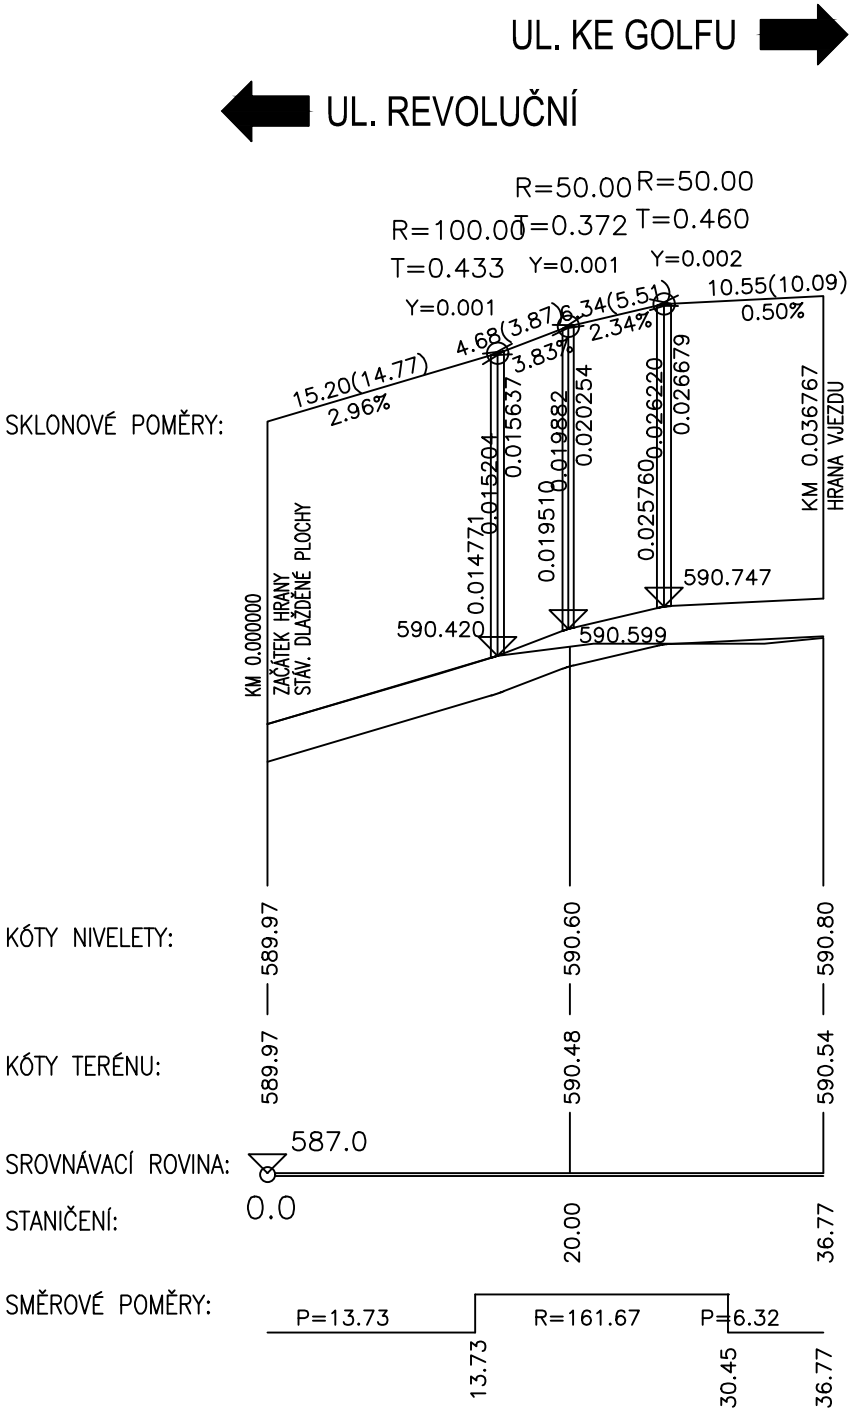

PODÉLNÝ PROFIL SO 101 - CHODNÍK PODÉL ZELENÉHO PÁSU  
M 1:500/50

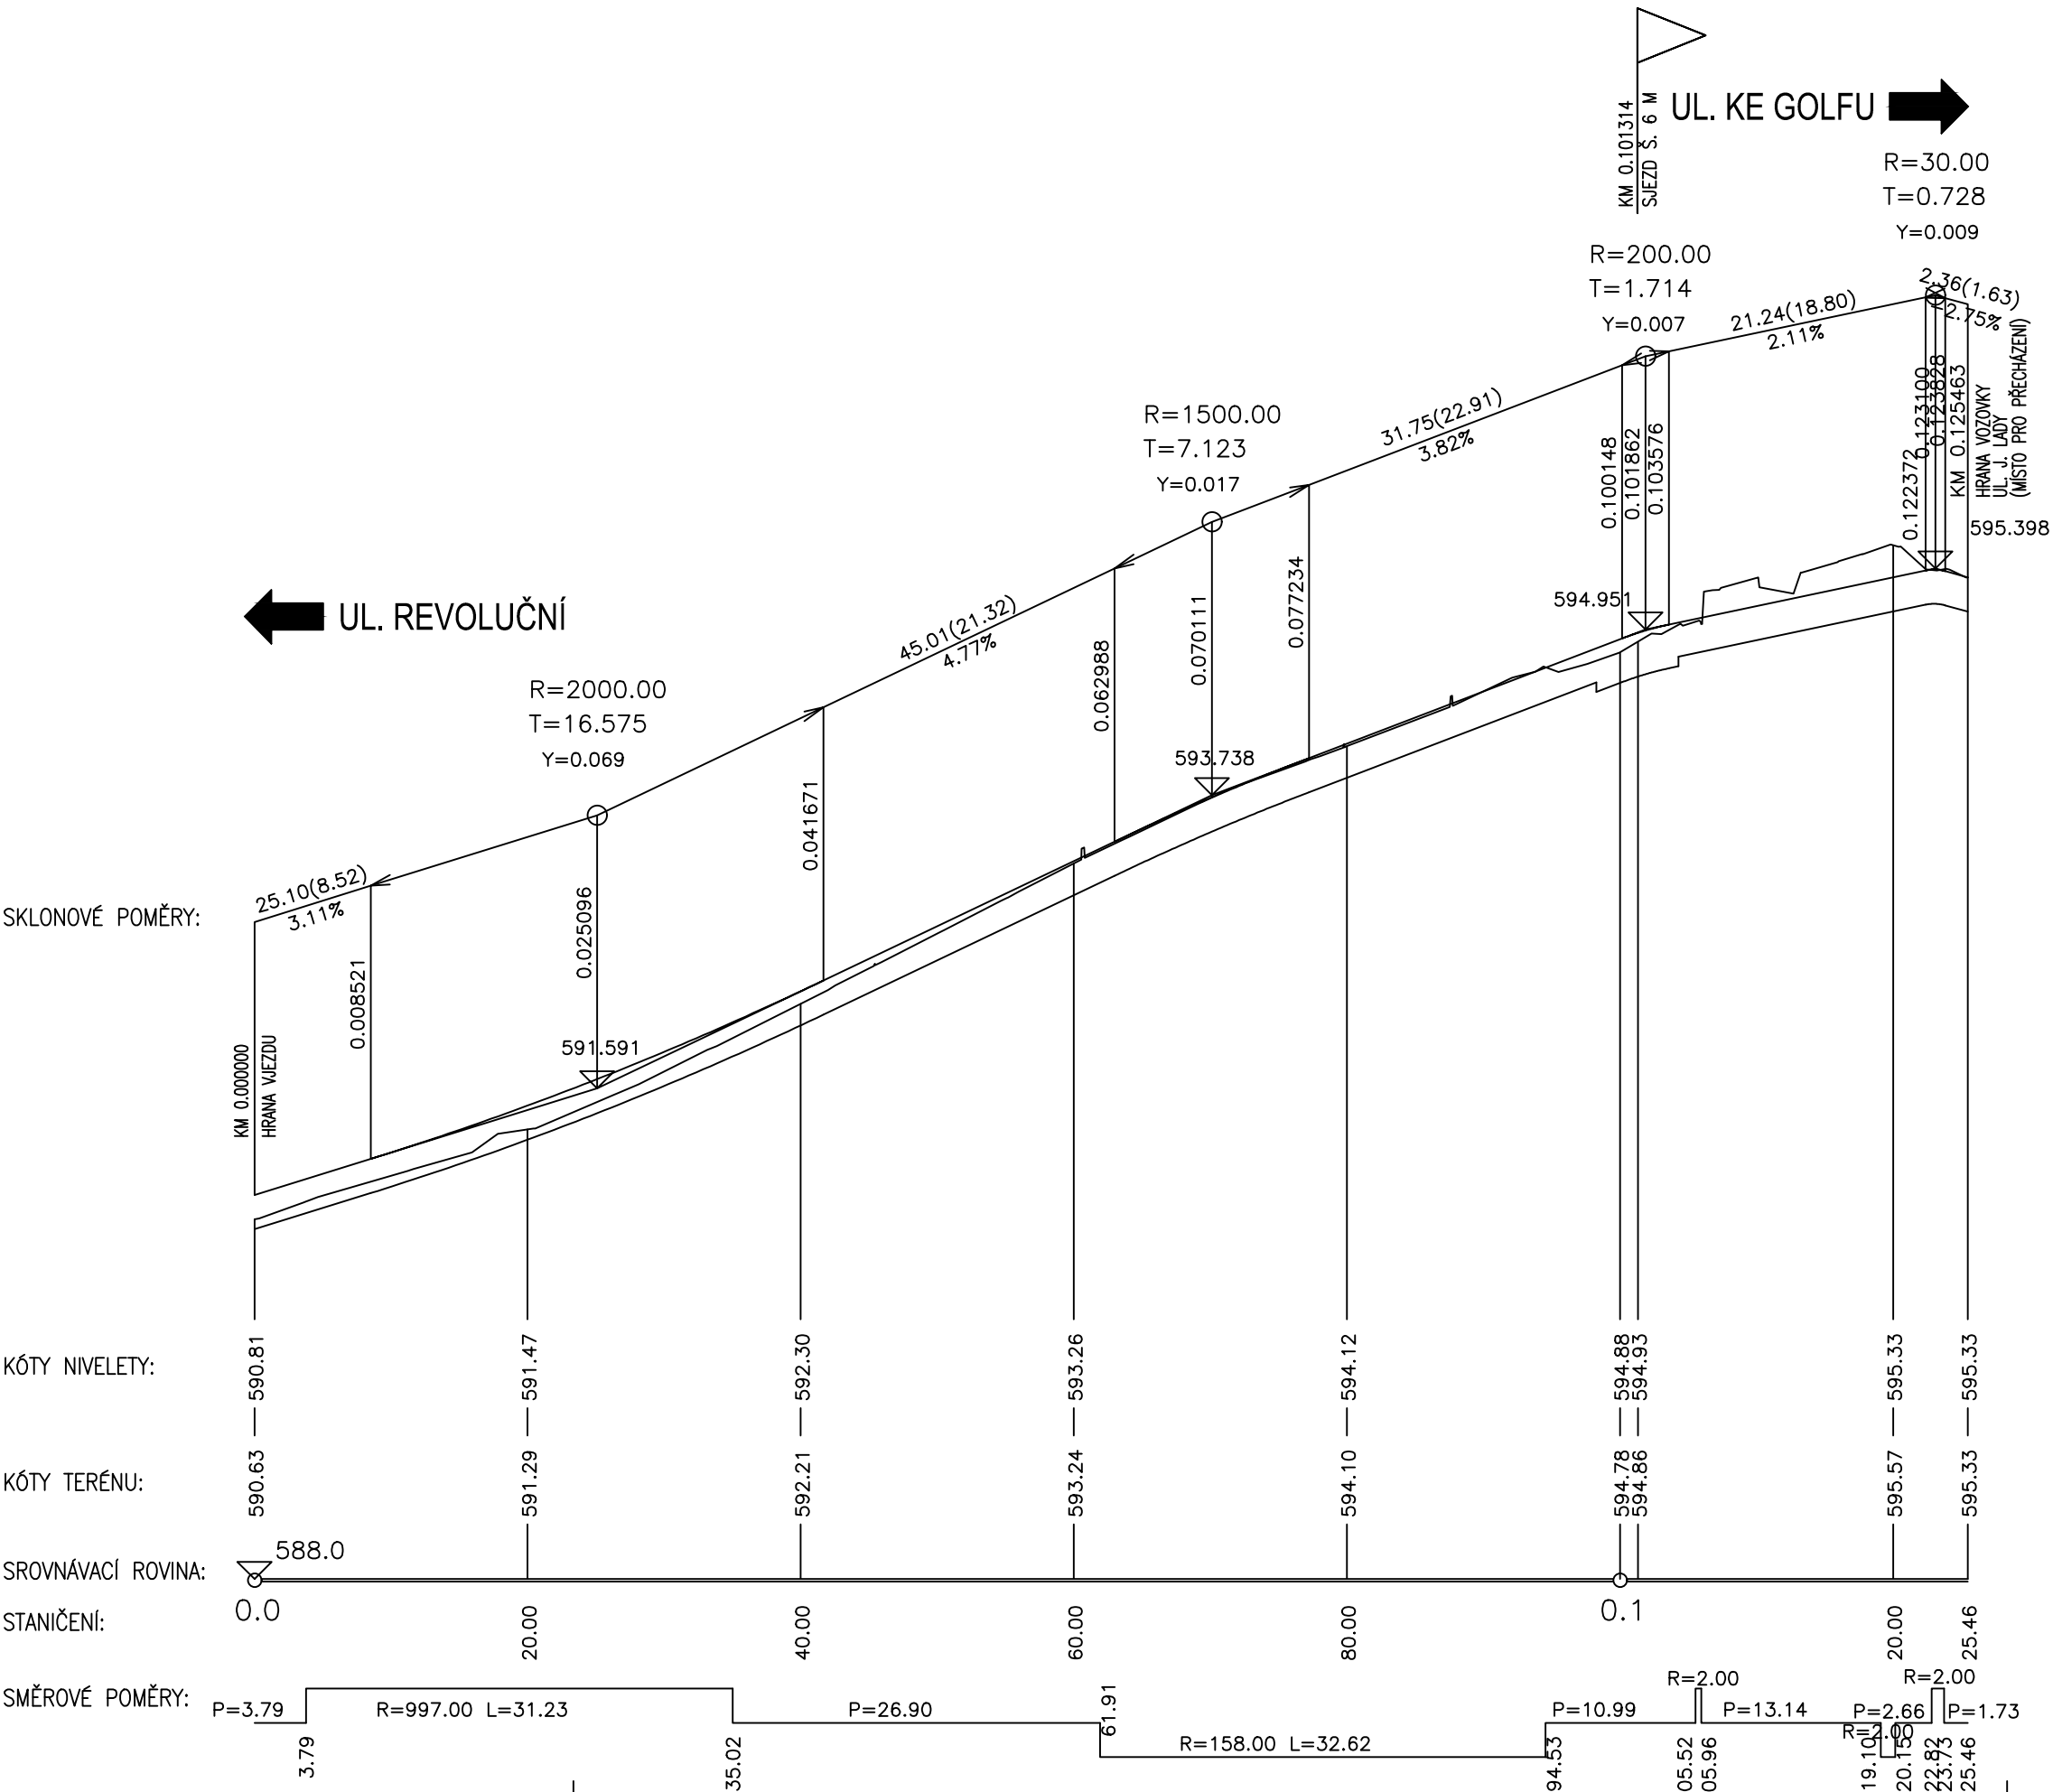

		Souřadnicový systém S-JTSK, Výškový systém Bpv	
Zhotovitel:	KARLOVY VARY, OLŠOVÁ VRATA - OPRAVA MÍSTNÍCH KOMUNIKACÍ		
	Příloha:		Datum: 03/2023
		SO 101 - PODÉLNÝ PROFIL	Měřítko: 1:500/50
			Č. příl.: 3.

Souřadnicový systém S-JTSK, Výškový systém Bpv