
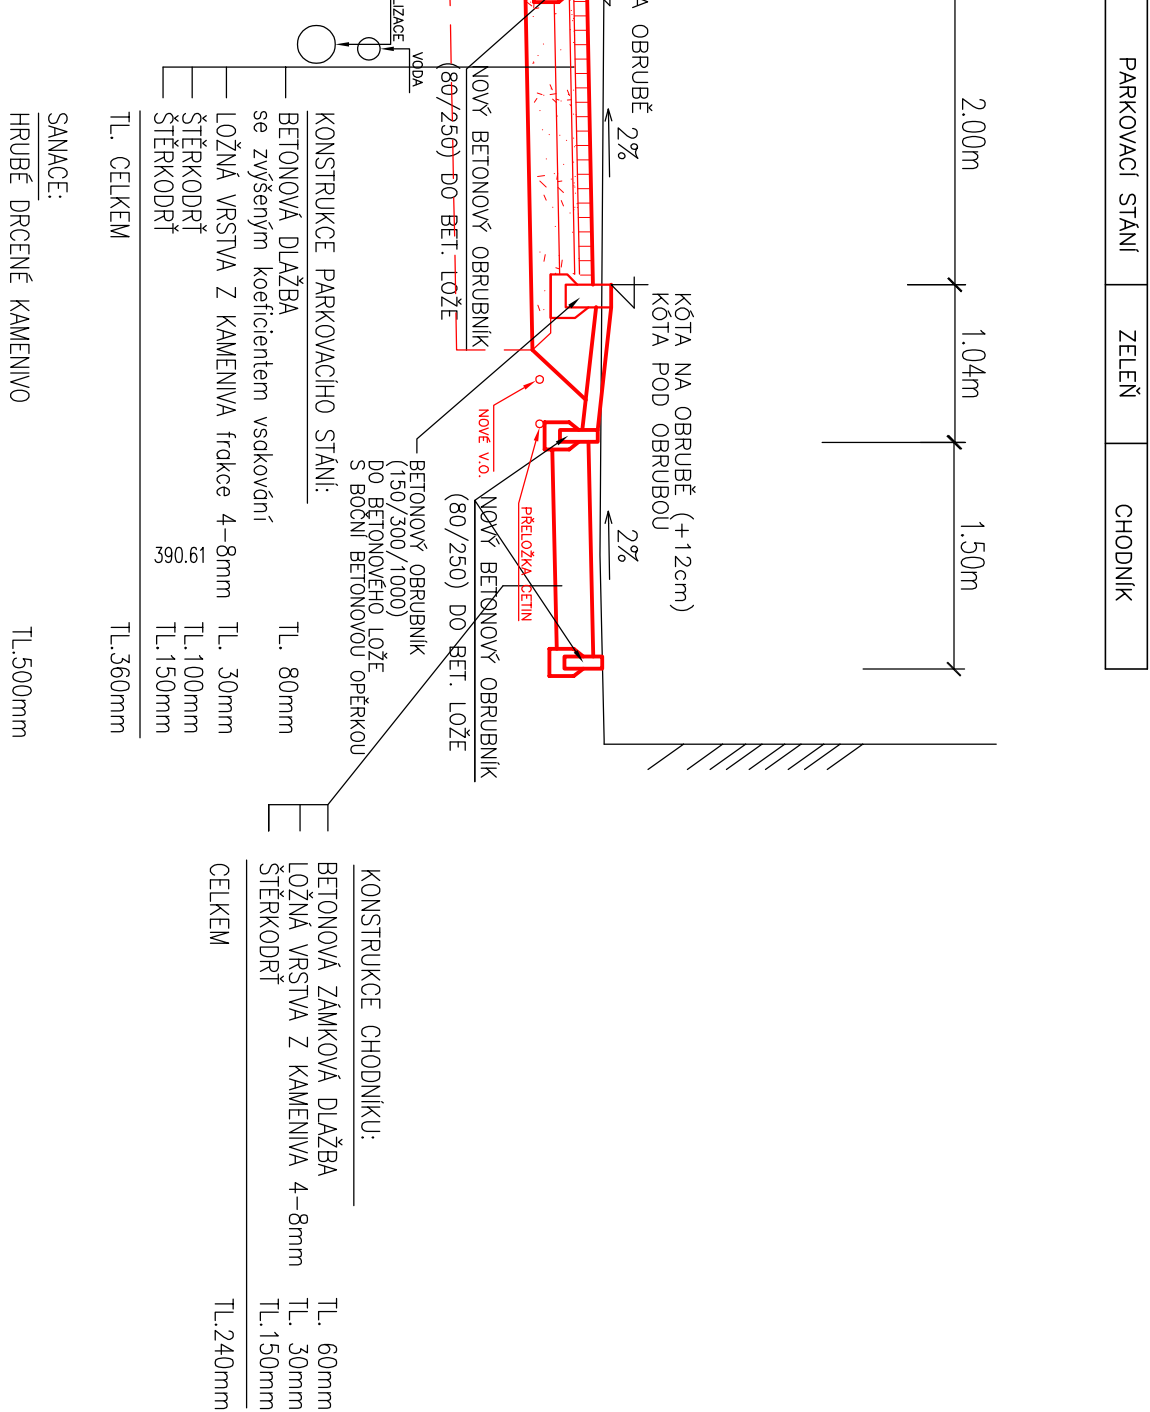


VZOROVÝ PŘÍČNÝ ŘEZ VĚTEV B

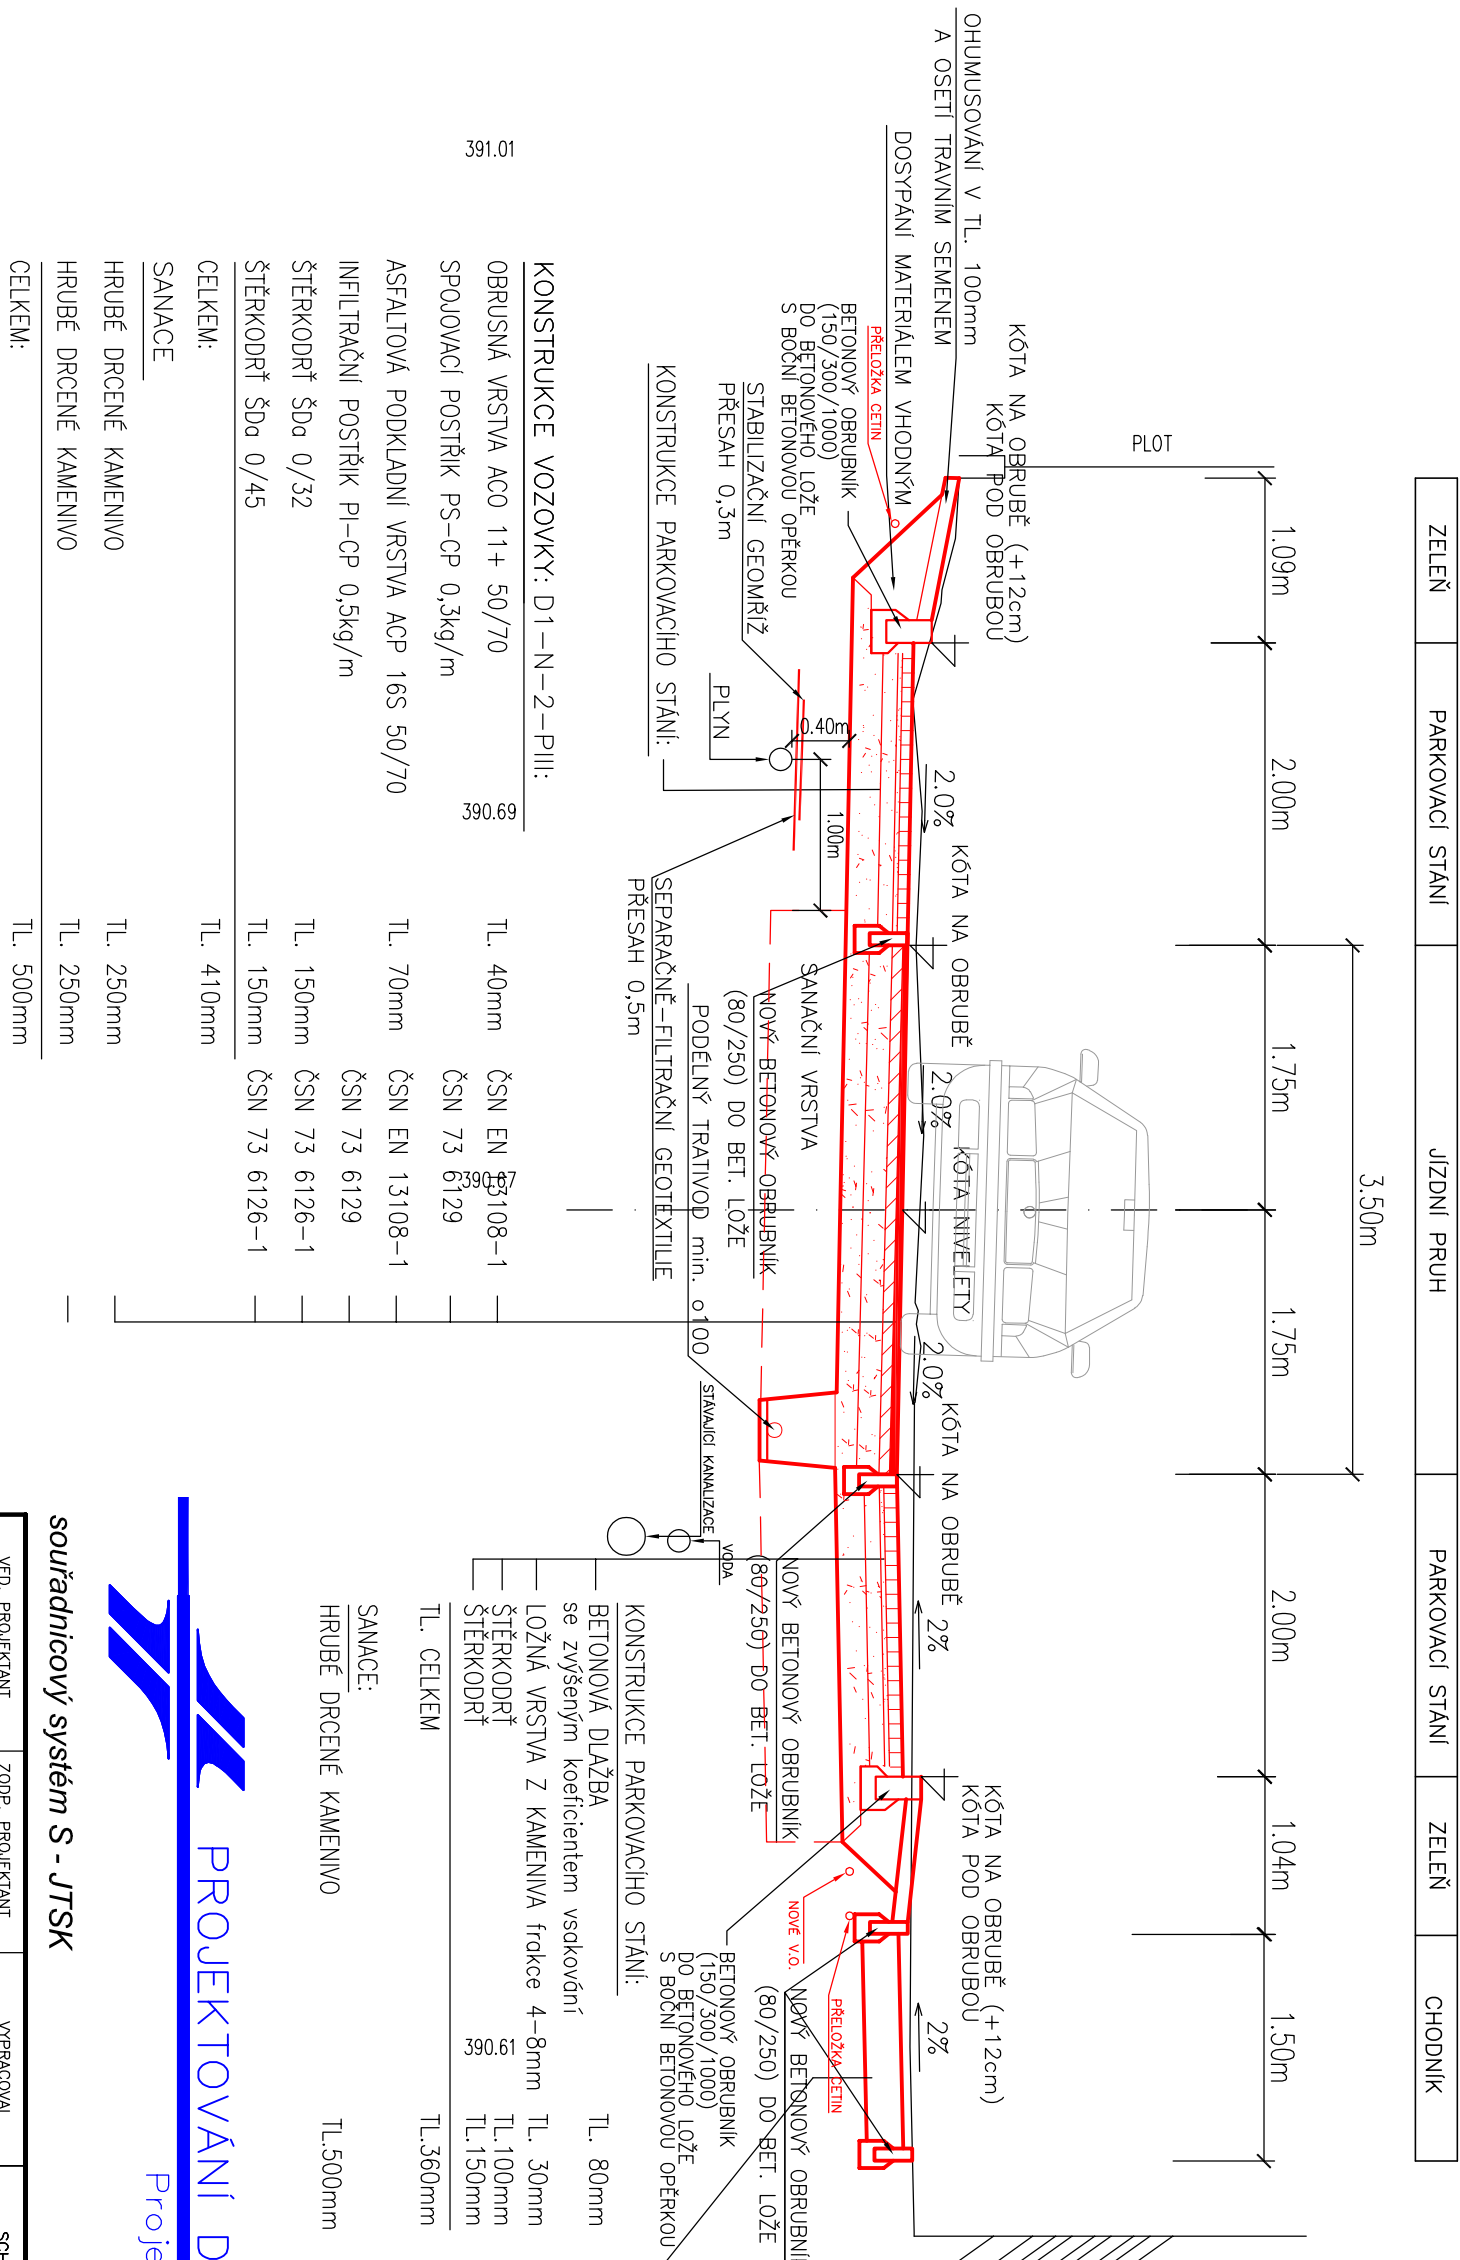

PROJEKTOVÁNÍ DOPRAVNÍCH STAVEB

Projekční kancelář Ing. Škubalová

U Bachmače 29, 326 00 PLZEŇ

tel. 377 455 842

výškový systém B.p.v.

souřadnicový systém S - JTSK

VED. PROJEKTANT	ZODP. PROJEKTANT	VPRACOVAL	SCHVÁLIL	Projektční kancelář Ing. Škubalová U Bachmocha 29, 326 00 PLZEŇ tel. 377 455 842				
Ing. Škubalová	Ing. Škubalová	L. Kouril	Ing. Škubalová					
KRAJ: Karlovarský	KAT.ÚZEMÍ: Ryboře							
OBJEDNATEL: Statutární město Karlovy Vary								
AKCE								
Karlovy Vary, ulice Třeboňská - rekonstrukce								
					FORMÁT			
					DATUM			
					ÚČEL			
ČÍS. ZAKÁZKY								
MĚŘÍTKO								
OBSAH								
VZOROVÝ PŘÍČNÝ ŘEZ VĚTEV B								
Čís. VÝKRESU				Čís. KOPIE				
3b								