


SEZNAM OBJEKTŮ
SO 101 KOMUNIKACE
SO 401 VEŘEJNÉ OSVĚTLENÍ
SO 801 SADOVÉ ÚPRAVY

PROJEKTOVÁNÍ DOPRAVNÍCH STAVEB
Projektant kancelář Ing. Škubalová
u Bochmče 29, 326 00 PLZEŇ
tel. 377 455 842

souřadnicový systém S - JTSK
výškový systém B.p.v.

VED. PROJEKTANT	ZODP. PROJEKTANT	VYPRACOVAL	SCHVALIL	Projektant kancelář Ing. Škubalová u Bochmče 29, 326 00 PLZEŇ tel. 377 455 842	
Ing. Škubalová	Ing. Škubalová	Ing. Bobková	Ing. Škubalová		
KRAJ: Karlovarský				FORMÁT	
OBJEDNATEL: Státní město Karlovy Vary				DATUM	3./2023
AKCE				ÚČEL	PDPS
Karlovy Vary, ulice Třeboňská - rekonstrukce				ČÍS. ZAKÁZKY	1920
				MĚŘÍTKO	1:500
OBSAH				ČÍS. VÝKRESU	ČÍS. KOPIE
KATASTRÁLNÍ SITUACE				C.2	

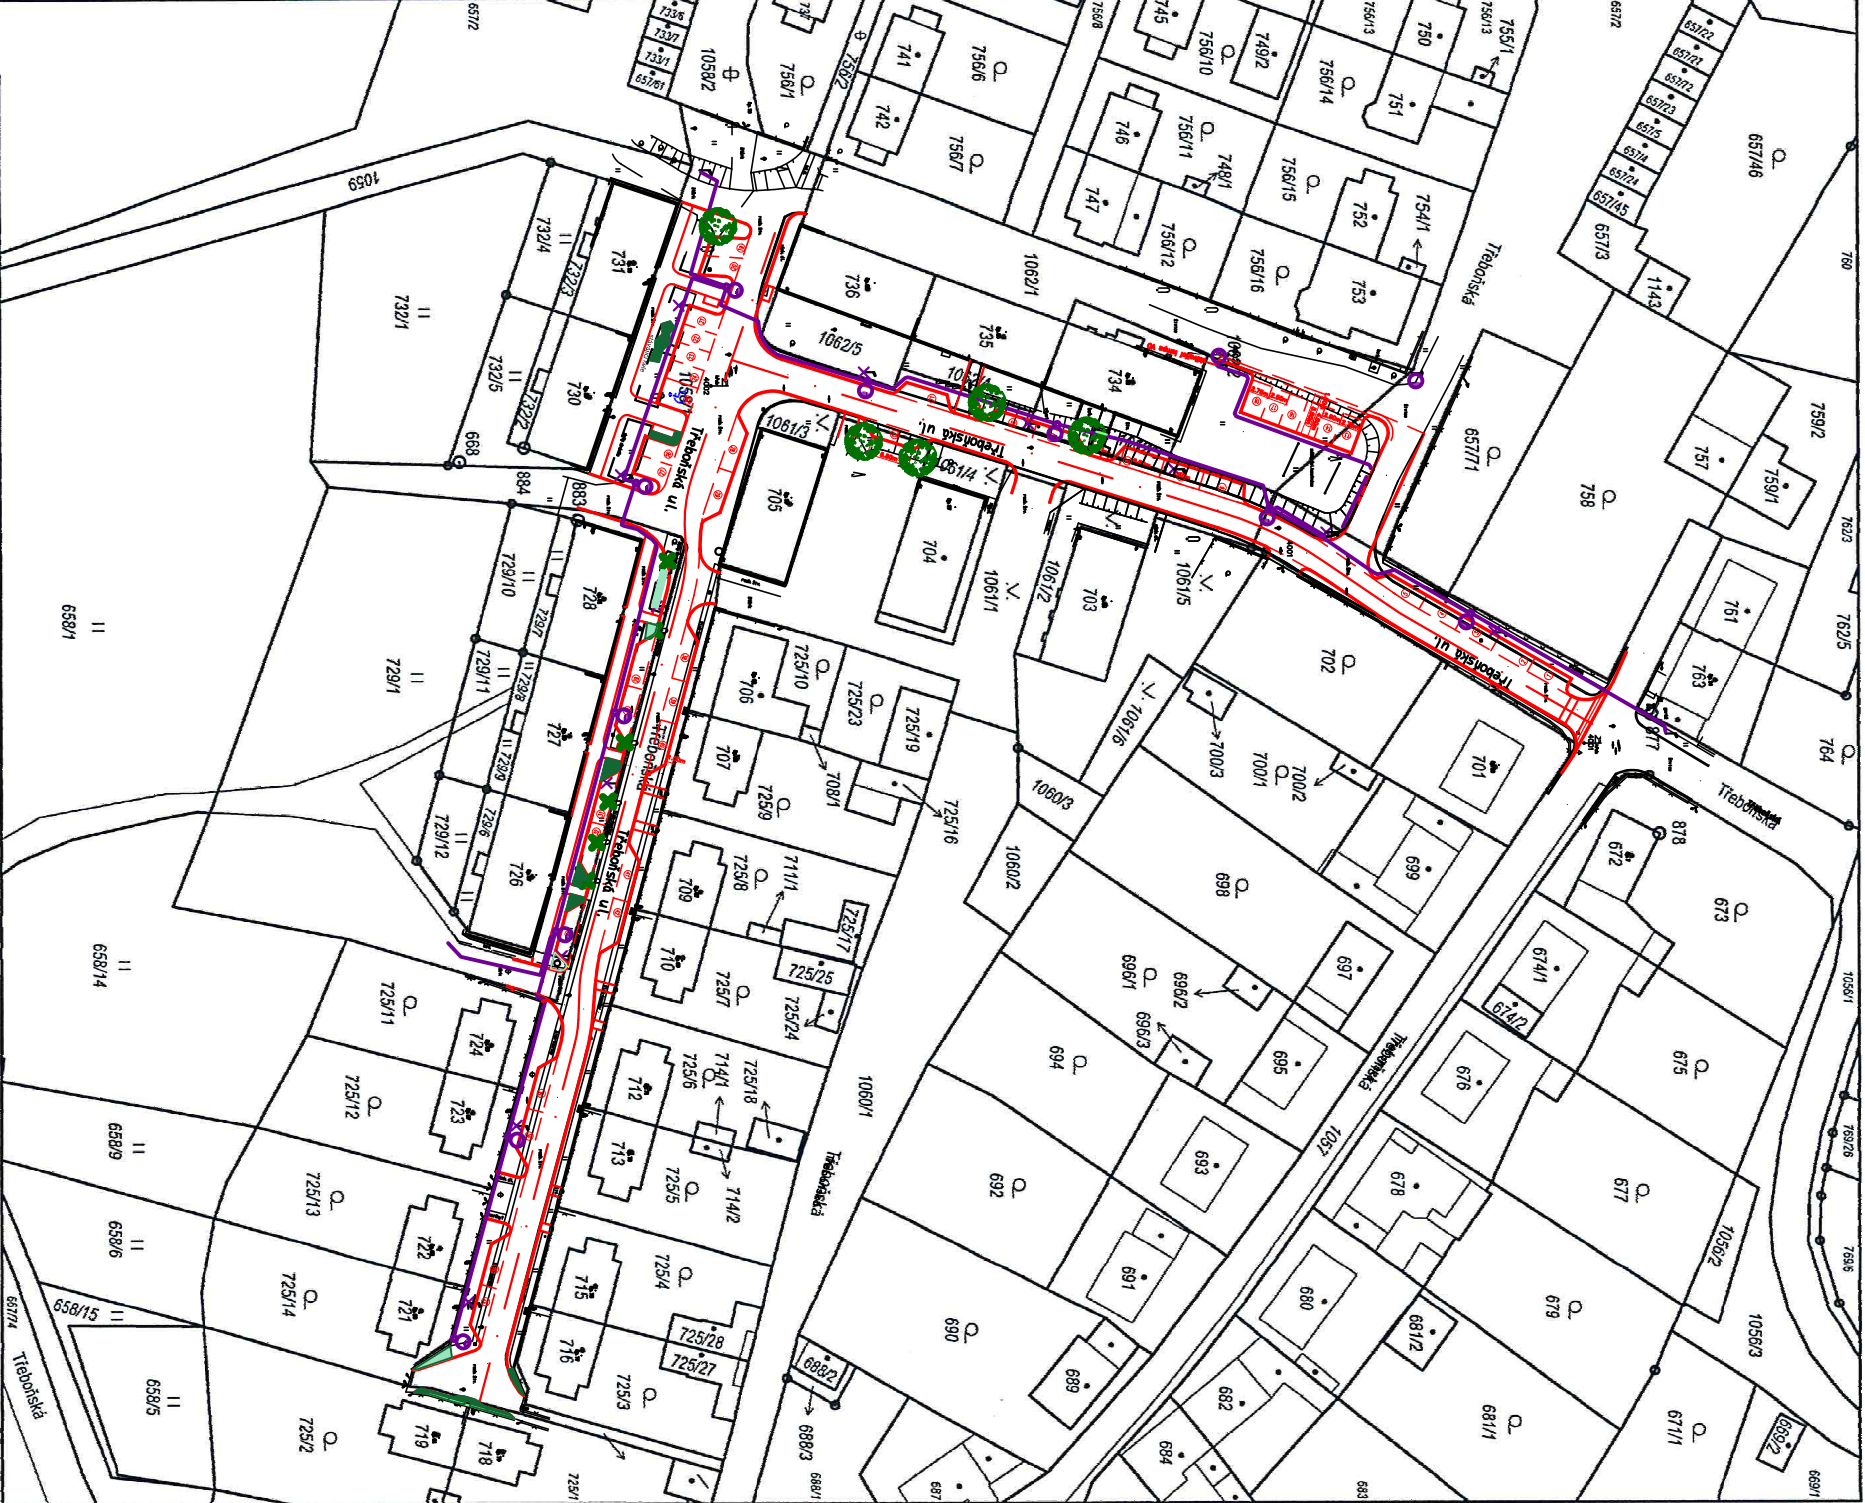

Katastrální úřad pro Karlovarský kraj Katastrální pracoviště Karlovy Vary	Okres Karlovy Vary	Obec Karlovy Vary	Podpis 
Kat. území Rybáře	Mapový list č. SOKOLOV 0-4/34	Měřítko planu 1:1000	Číslo Razítko PR-2772/2020
KOPIE KATASTRÁLNÍ MAPY			
Stav k 09.12.2020 14:22:39	Vytvořil Prosserová Vendula	Dne 09.12.2020 14:23:51	SPRÁVNÍ POPLATEK UHRAZEN v hotovosti / na zvláštní účet ve výši 50,- Kč dne 08.12.2020