


Podélný profil: TRASA - B M 1:500/50  
Rozsah: km 0,00000 - km 0,16087

R=2000,00  
T=13,957  
y=0,049

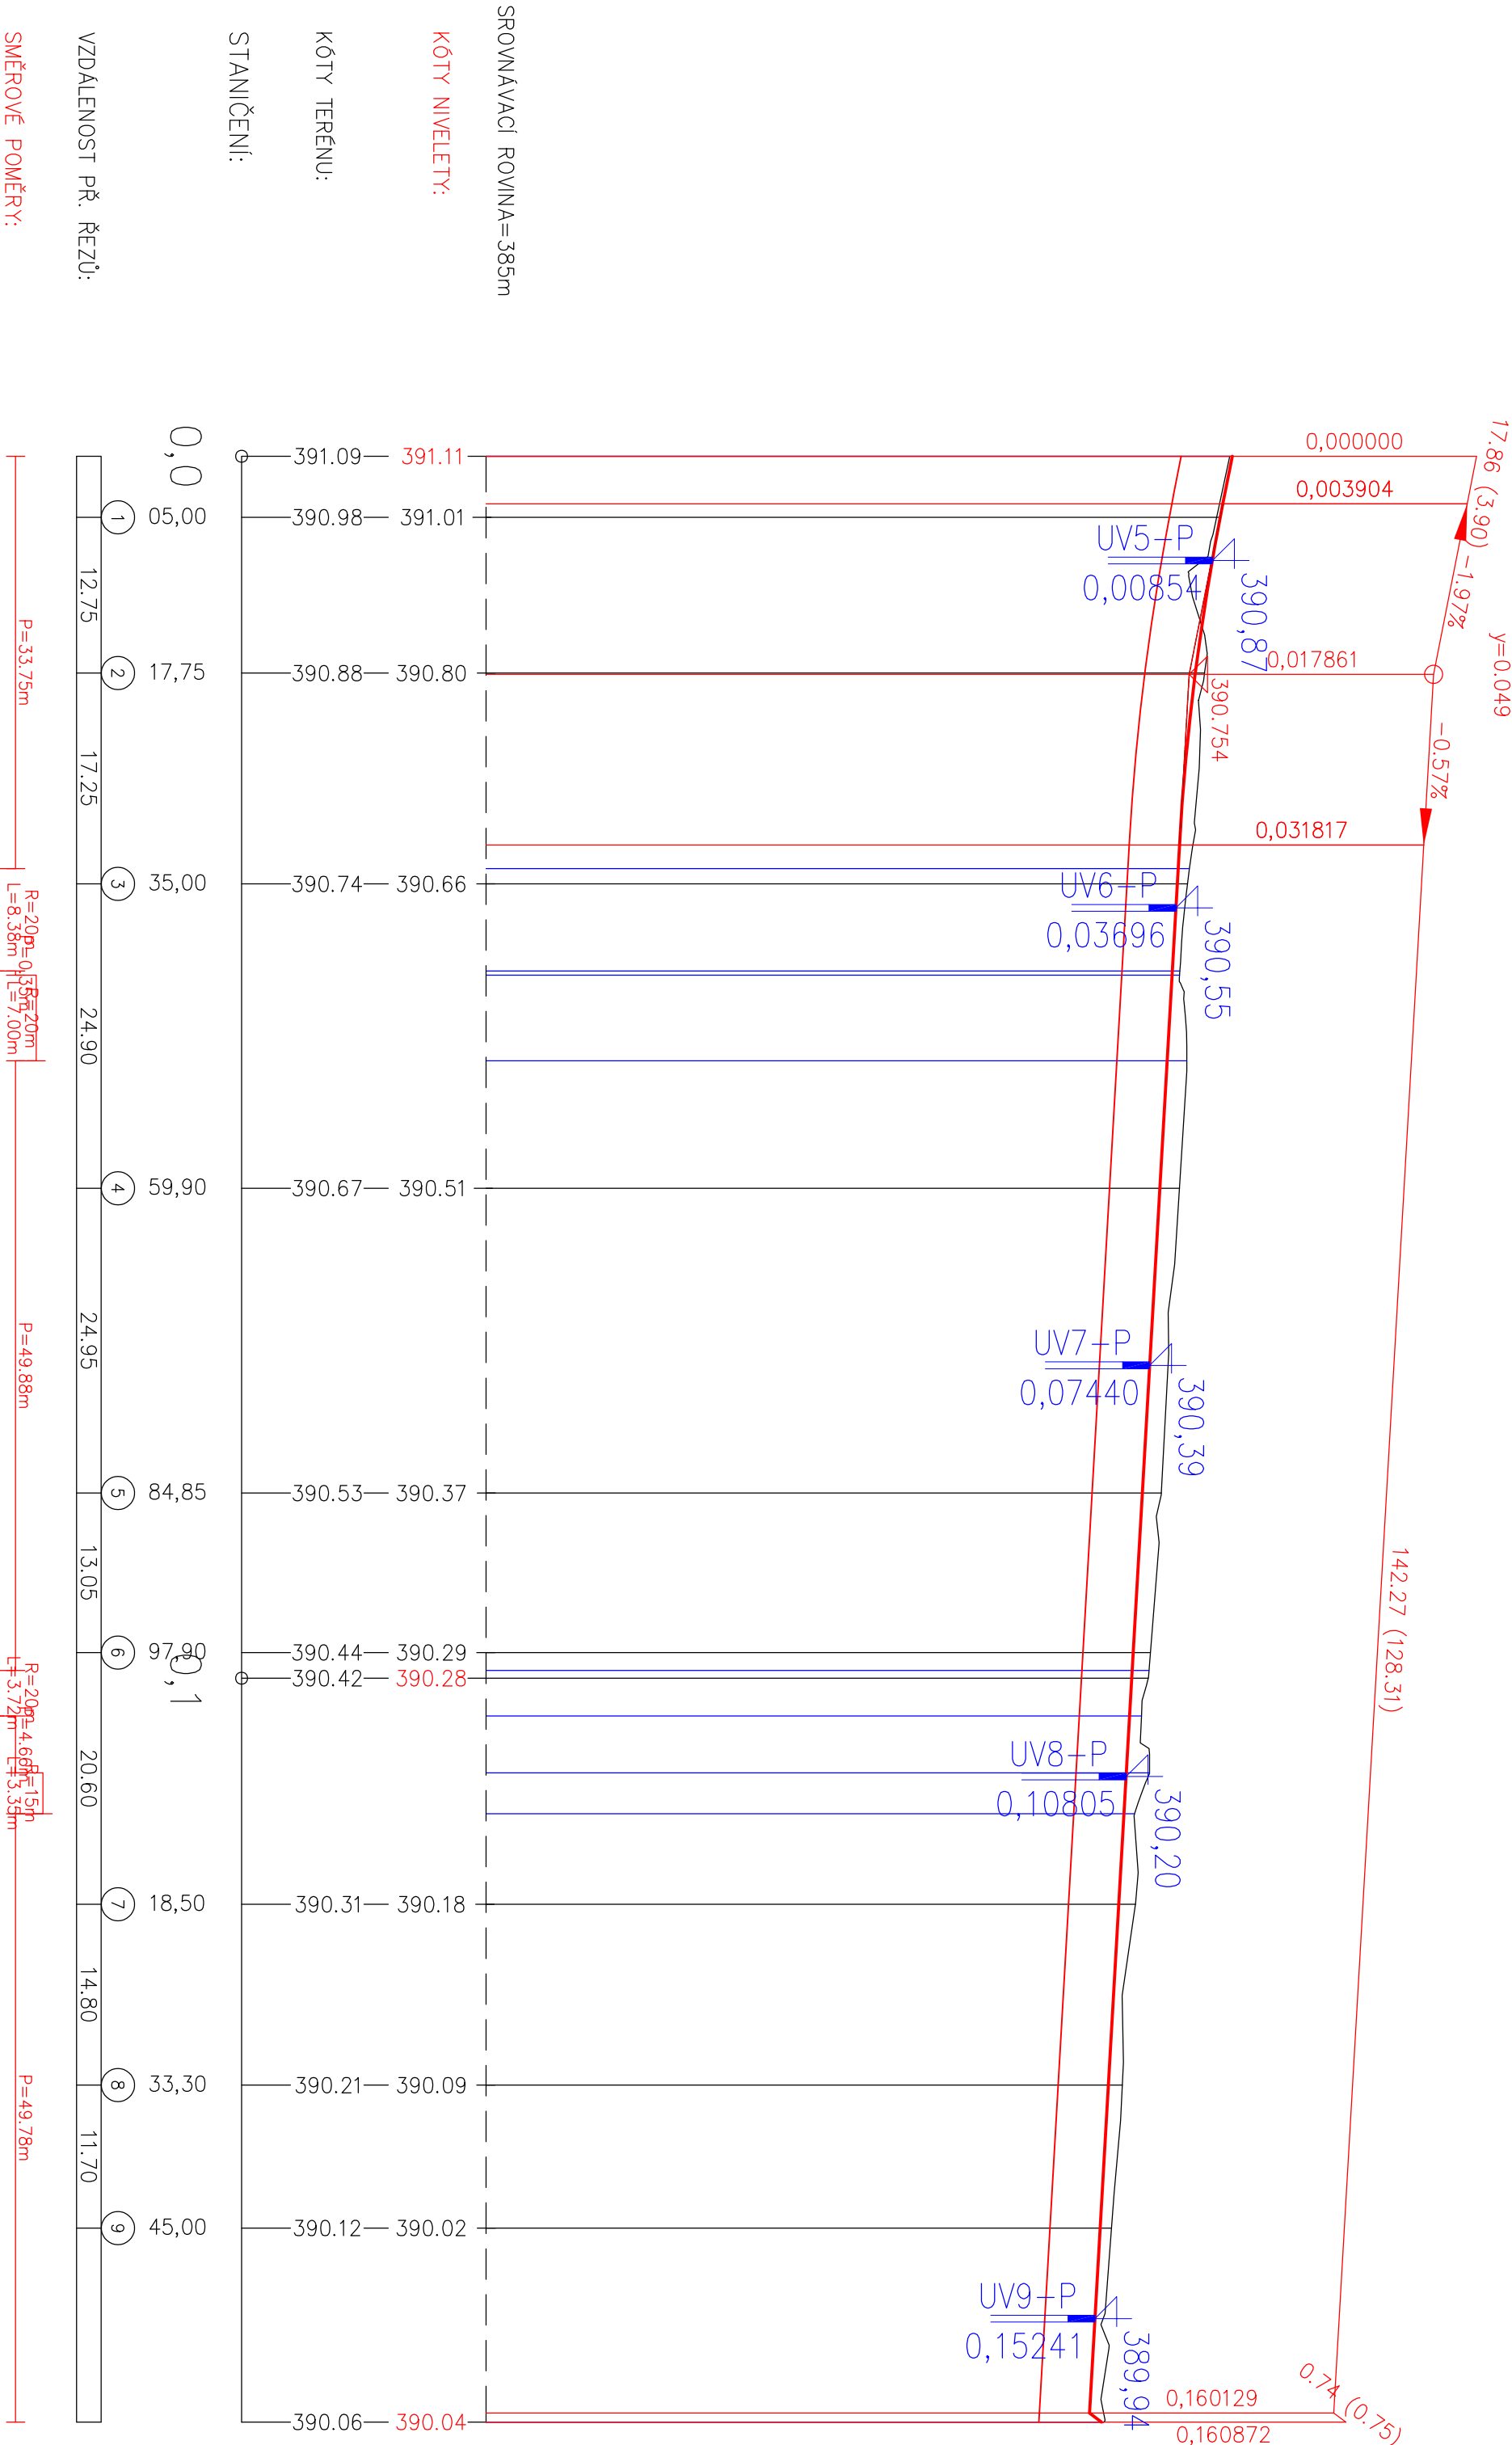



PROJEKTOVÁNÍ DOPRAVNÍCH STAVEB  
Projektant kancelář Ing. Škubalová  
U Bachmatě 29, 326 00 PLZEŇ  
tel. 377 455 842

souřadnicový systém S - JTSK

výškový systém B.p.v.

VED. PROJEKTANT				ZODP. PROJEKTANT		VYPRACOVAL		SCHVÁLIL		Projektant kancelář Ing. Škubalová U Bachmatě 29, 326 00 PLZEŇ tel. 377 455 842					
Ing. Škubalová				Ing. Škubalová		Ing. Bobková		Ing. Škubalová							
KRAJ: Karlovarský				KAT.ŮZEMÍ: Rybáře								FORMAT			
OBJEDNATEL: Statutární město Karlovy Vary												DATUM		3/2023	
AKCE  Karlovy Vary, ulice Třeboňská - rekonstrukce												ÚČEL		PDPs	
												ČÍS. ZAKÁZKY		1920	
												MĚŘÍTKO		1:500/50	
OBJEKT: SO 101 KOMUNIKACE												ČÍS. VYKRESU		2b	
OBSAH												ČÍS. KOPIE			
PODÉLNÝ PROFIL - VĚTEV B															