



Vodárny a kanalizace Karlovy Vary, a.s.

360 07 Karlovy Vary - Doubí, Studentská 328/6

zapsané s účinností od 1.1.1994 v OR u KS Plzeň, odd. B, vložka č. 3

Město/katastr **Karlovy Vary**

Čtvrť/Ulice **Třeboňská ul., pč. 1058/1**

č.p. :

Za účelem : **rekonstrukce MK**

Číslo jednací : **2022/02078**

Datum : **23.11.2022**

Investor/projektant : **Ing. Daniela Škubalová-Projekční kancelář**

Zasláno : **e-mail**

Stupeň : **zákres sítí**

Provoz vodovodů : **St.Role, p.Pištej, tel.: 602 178 384, mpistej@vodakva.cz**

Provoz kanalizace : **p.Dietl, tel.: 602 835 474, rdietl@vodakva.cz**

Zakreslil : **Denisa Němcová**

Vodovodní a kanalizační zařízení jsou na situaci zakreslena informativně dle stávající dokumentace VAK K. Vary, a.s. Zařízení je nutno upřesnit vytýčením na místě. Přesné vytýčení vodovodních a kanalizačních zařízení vám zajistí naše příslušné provozy vodovodů a kanalizace.

Požadujeme dodržet ochranné pásmo vodovodu a kanalizace, které je min. 1,5 m od líce potrubí na obě strany (u potrubí do prům. 500 mm) a min. 2,5 m od líce potrubí na obě strany (u potrubí nad prům. 500 mm).

U potrubí (vodovodu a kanalizace) o průměru nad 200 mm včetně, jehož dno je uloženo v hloubce větší než 2,5 m pod upraveným povrchem, se vzdálenost od vnějšího líce zvyšuje o 1,0 m.

Při souběhu a křížení se stávajícími sítěmi ve správě Vodakvy požadujeme respektovat ČSN 73 6005 Prostorové uspořádání sítí technického vybavení.

Tento doklad nenahrazuje vyjádření k územnímu souhlasu, územnímu/stavebnímu řízení. Technické řešení (projektovou dokumentaci) požadujeme předložit na VaK K.Vary k odsouhlasení.

Při dalším jednání ohledně předmětné akce používejte prosím příslušné číslo jednací.
CO : vlastní

Datum : **23 -11- 2022**

Podpis :

Vodárny a kanalizace Karlovy Vary, a.s.

Studentská 328/64

Technický útvar 3

360 07 Karlovy Vary - Doubí

Tel.: 359 010 111

Fax: 359 010 333

E-mail:


info@vodakva.cz

IČO: 49 78 92 28

DIČ: CZ 49 78 92 28

Komerční banka Karlovy Vary

číslo účtu: 1608 341 / 0100

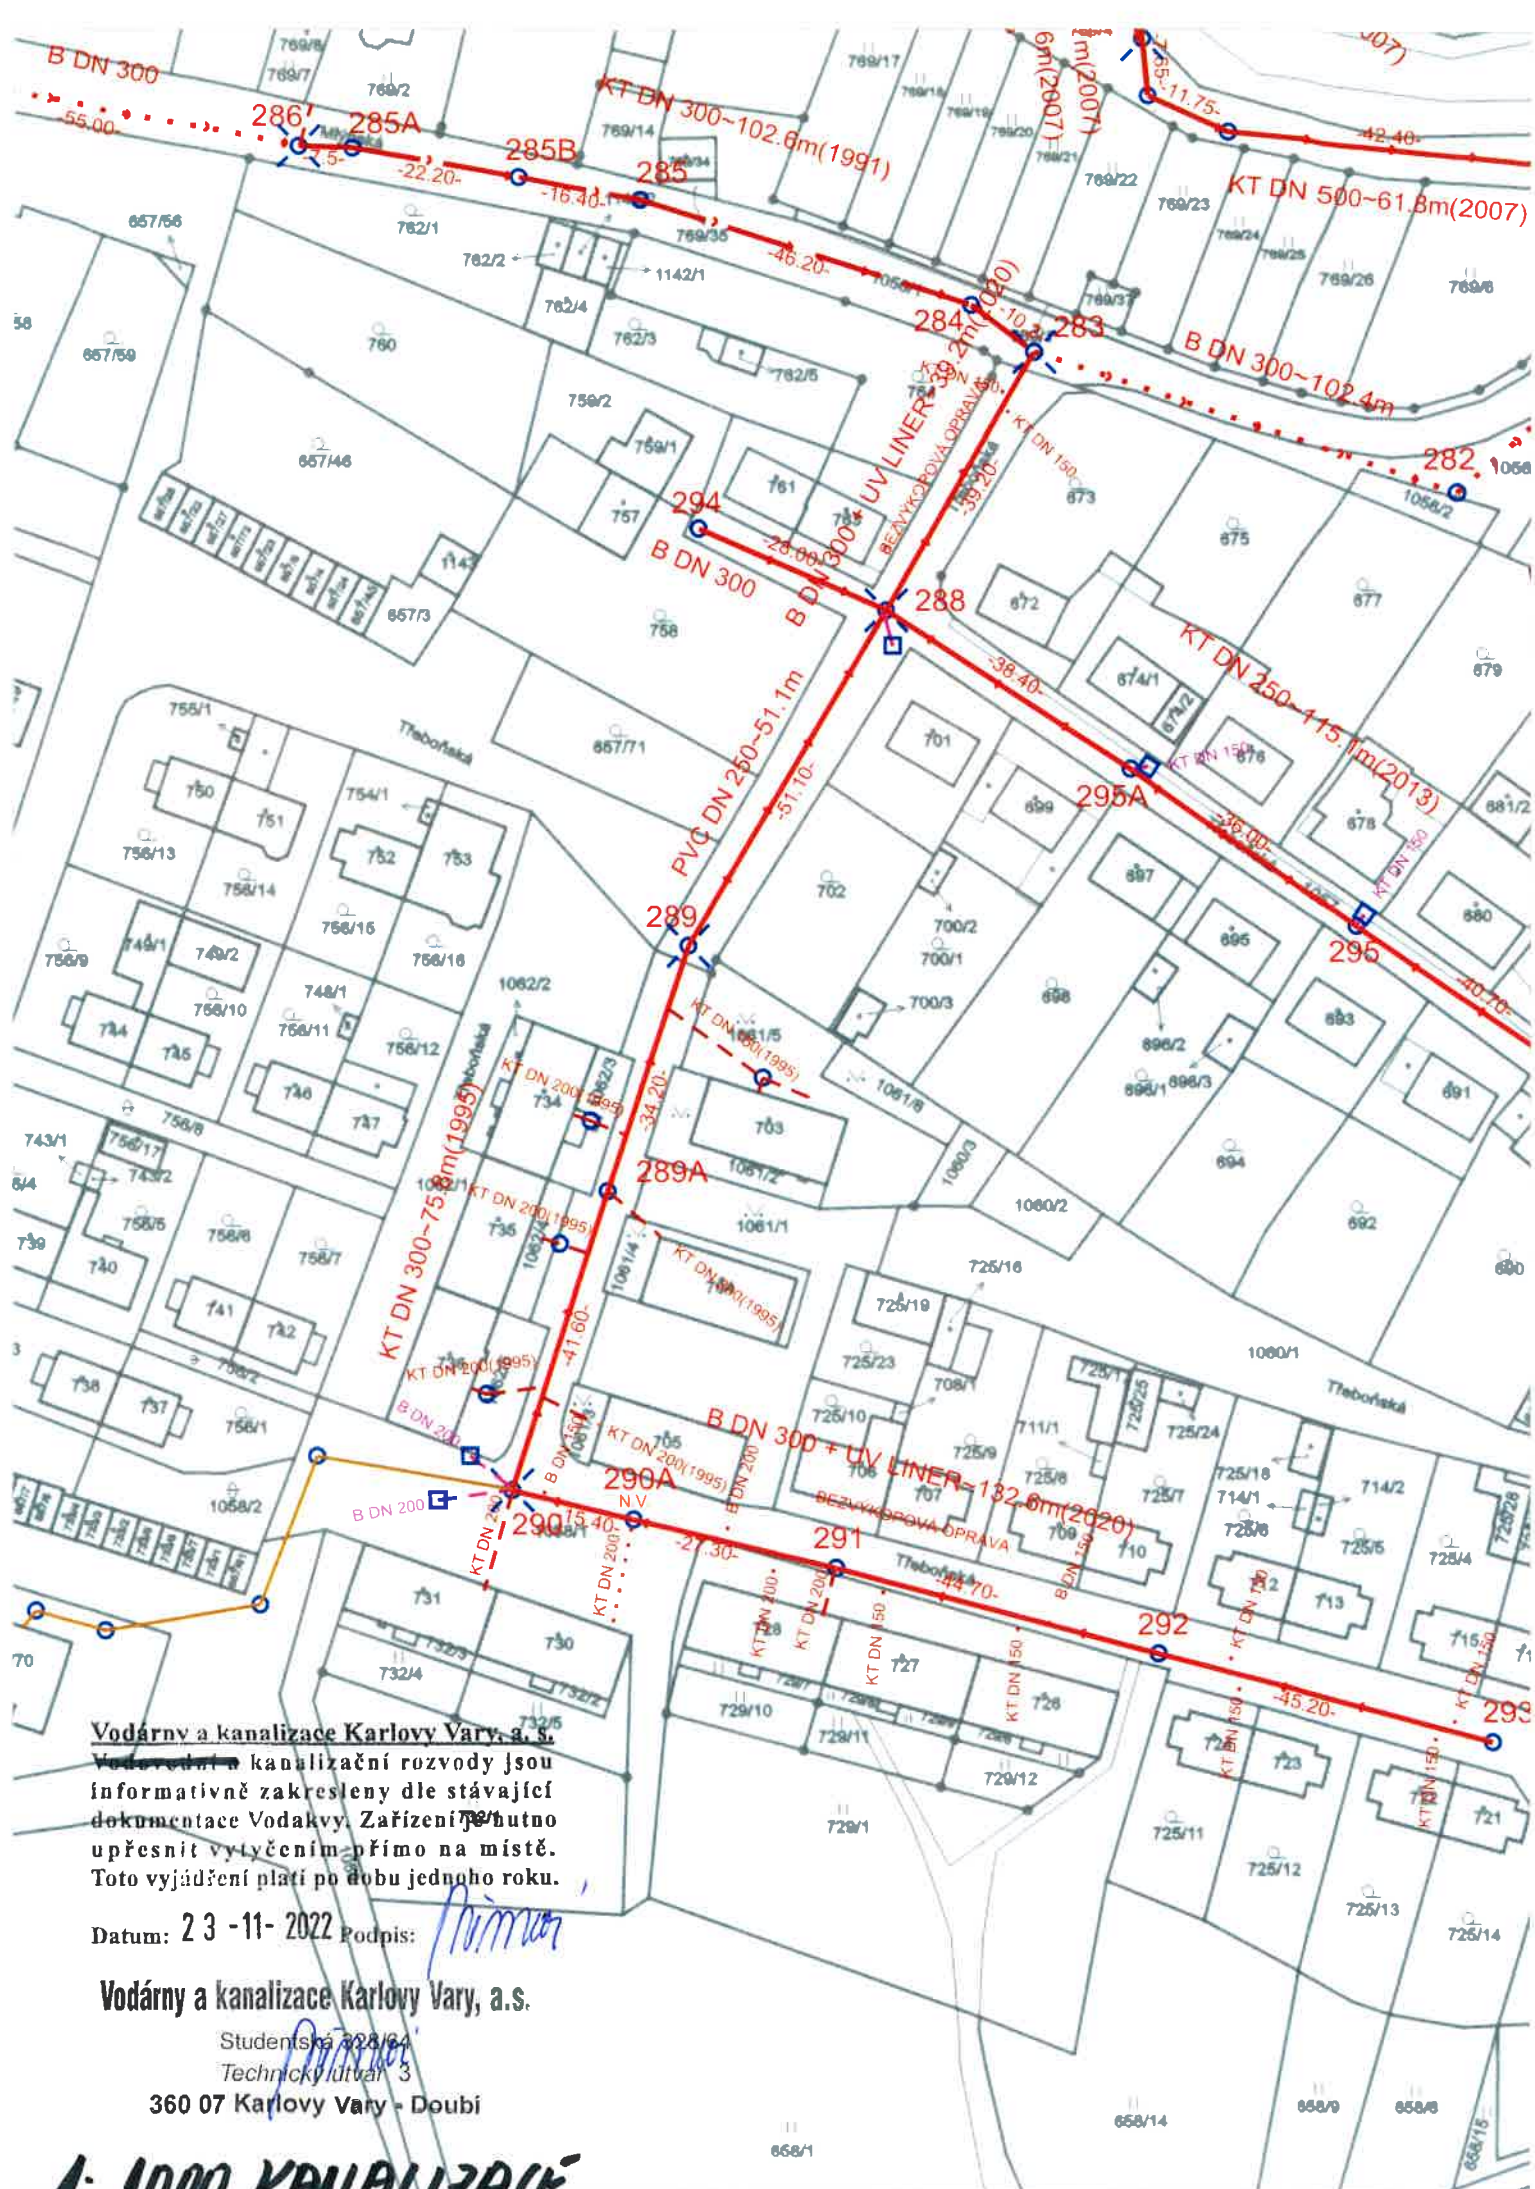


Vodárny a kanalizace Karlovy Vary, a. s.
Vodovodní a kanalizační rozvody jsou
informativně zakresleny dle stávající
dokumentace Vodárny. Zařízení je nutno
upřesnit vytyčením přímo na místě.
Toto vyjádření platí po dobu jednoho roku.

Datum: 23 - 11 - 2022 Podpis: *Prima*

Vodárny a kanalizace Karlovy Vary, a. s.
Studentská 322/64
Technický útvar 3
360 07 Karlovy Vary - Doubí

A: 1000 KANALIZACE

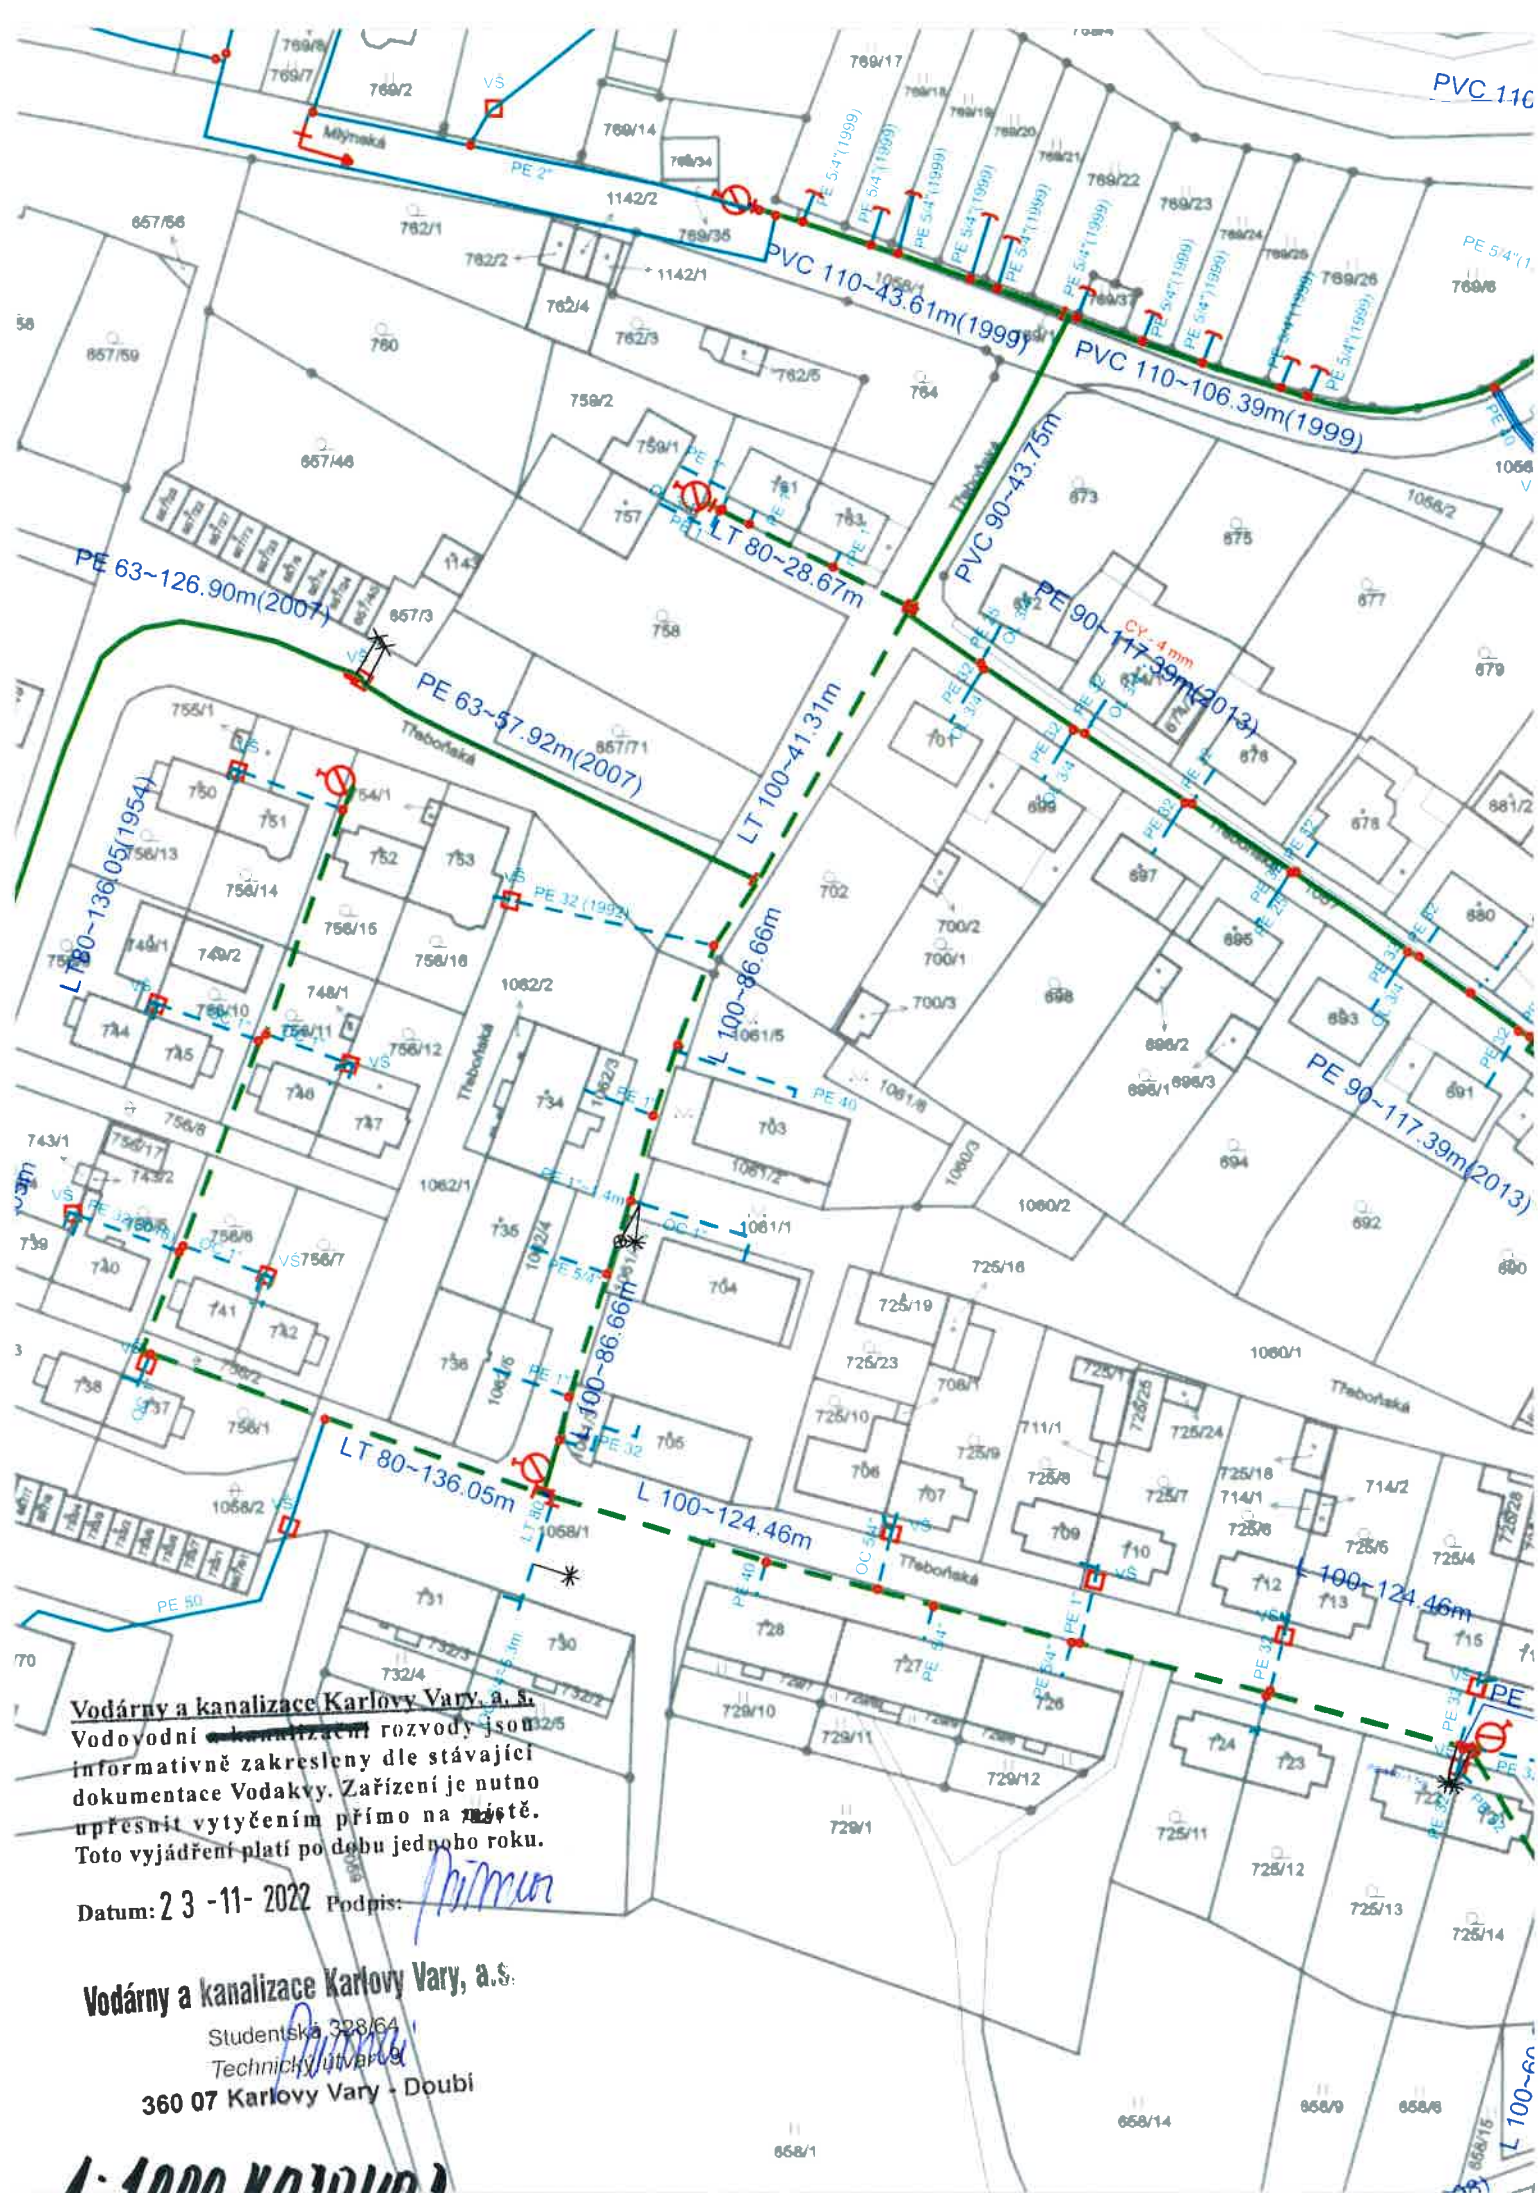

Vodárny a kanalizace Karlovy Vary, a.s.
 Vodovodní a kanalizační rozvody jsou
 informativně zakresleny dle stávající
 dokumentace Vodákov. Zařízení je nutno
 upřesnit vytyčením přímo na místě.
 Toto vyjádření platí po dobu jednoho roku.

Datum: 23.11.2022 Podpis: *[Signature]*


Vodárny a kanalizace Karlovy Vary, a.s.

Studentská 328/64

Technický útvar

360 07 Karlovy Vary - Doubí

1:1000 (VOJVOU)

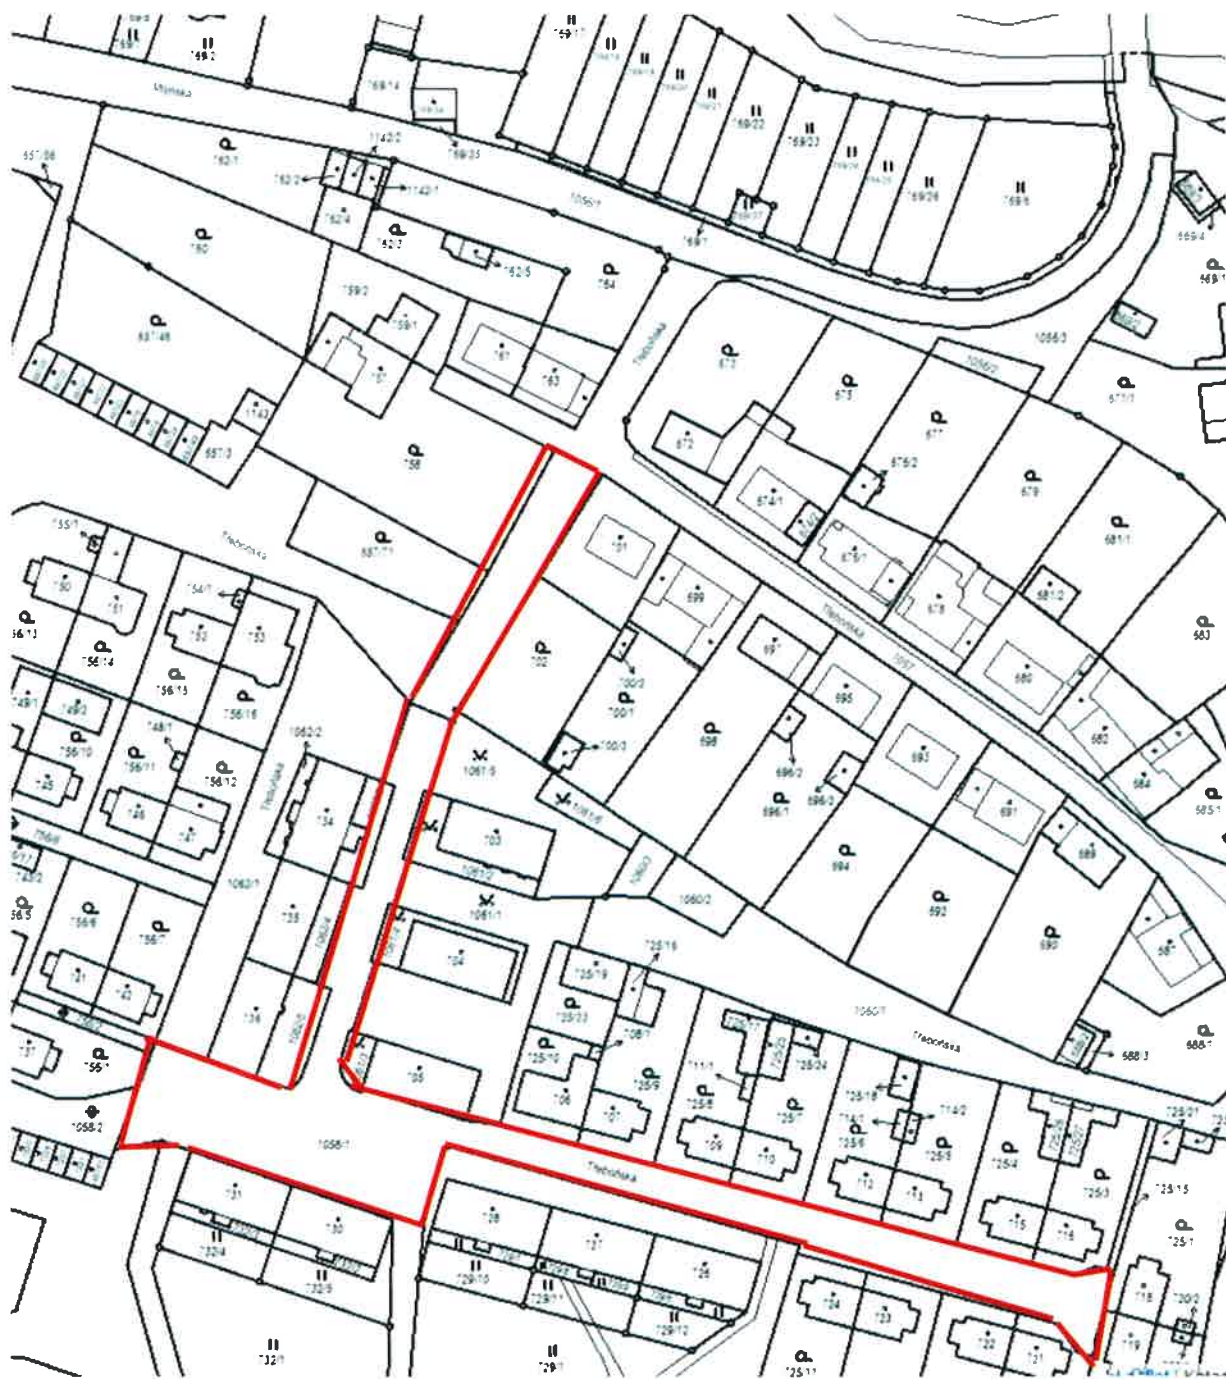

Vodárny a kanalizace Karlovy Vary, a.s.

Studentská 328/64

Technický útvar 3

360 07 Karlovy Vary - Doubí

23 - 11- 2022

Handwritten signature in blue ink.