



Vodárny a kanalizace Karlovy Vary, a.s.

360 07 Karlovy Vary - Doubí, Studentská 328/64

zapsané s účinností od 1.1.1994 v OR u KS Plzeň, odd. B, vložka č. 3

Město/katastr Karlovy Vary/Rybáře

Číslo jednací : 2021/02175

Čtvrť/Ulice Konečná, par.č. 828/4 a okolí

Datum : 08.10.2021

č.p. :

Za účelem : rekonstrukce komunikace a nová parkoviště

Investor/projektant : Jan Dušek - DPT, s.r.o.

Zasláno : e-mail

Stupeň : zákres sítí

Provoz vodovodů : St.Role, p.Pištej, tel.: 602 178 384, mpistej@vodakva.cz

Provoz kanalizace : p.Dietl, tel.: 602 835 474, rdietl@vodakva.cz

Zakreslil : Marcela Přikrylová

Vodovodní a kanalizační zařízení jsou na situaci zakreslena informativně dle stávající dokumentace VAK K. Vary, a.s. Zařízení je nutno upřesnit vytýčením na místě. Přesné vytýčení vodovodních a kanalizačních zařízení vám zajistí naše příslušné provozy vodovodů a kanalizace.

Požadujeme dodržet ochranné pásmo vodovodu a kanalizace, které je min. 1,5 m od líce potrubí na obě strany (u potrubí do prům. 500 mm) a min. 2,5 m od líce potrubí na obě strany (u potrubí nad prům. 500 mm).

U potrubí (vodovodu a kanalizace) o průměru nad 200 mm včetně, jehož dno je uloženo v hloubce větší než 2,5 m pod upraveným povrchem, se vzdálenost od vnějšího líce zvyšuje o 1,0 m.

Při realizaci stavby nesmí dojít k výrazným změnám v krytí vodovodního a kanalizačního potrubí.

Tento doklad nenahrazuje vyjádření k územnímu souhlasu, územnímu/stavebnímu řízení. Technické řešení (projektovou dokumentaci) požadujeme předložit na VaK K.Vary k odsouhlasení.

Při dalším jednání ohledně předmětné akce používejte prosím příslušné číslo jednací.
CO : vlastní

Datum :

08-10-2021

Vodárny a kanalizace Karlovy Vary, a.s.

Studentská 328/64

Technický útvar 3

360 07 Karlovy Vary - Doubí

Podpis :

Tel.: 359 010 111
Fax: 359 010 333

E-mail:
info@vodakva.cz

IČO: 49 78 92 28
DIČ: CZ 49 78 92 28

Komerční banka Karlovy Vary
číslo účtu: 1608 341 / 0100

7: 1006

Vodárny a kanalizace Karlovy Vary, a.s.
~~_____~~ kanalizační rozvody jsou
 informativně zakresleny dle stávající
 dokumentace Vodárny. Zařízení je nutno
 upřesnit vyšetřením přímo na místě.
 Toto vyjádření platí po dobu jednoho roku.

~~Datum:~~

Podpis:

08-10-2021¹²

Vodárny a kanalizace Karlovy Vary, a.s.

Studentská 328/64

Technický útvar 3


360 07 Karlovy Vary - Doubravice

7:1005
V:1005

Vodárny a kanalizace Karlovy Vary a.s.
Vodovodní ~~kanalizace~~ rozvody jsou
informativně zakresleny dle stávající
dokumentace Vodákov. Zařízení je nutno
upřesnit svítělným přímo na místě.
Toto vyjádření platí po dobu jednoho roku.

Datum: 08-10-2021

360 07 Karlovy Vary • Douch

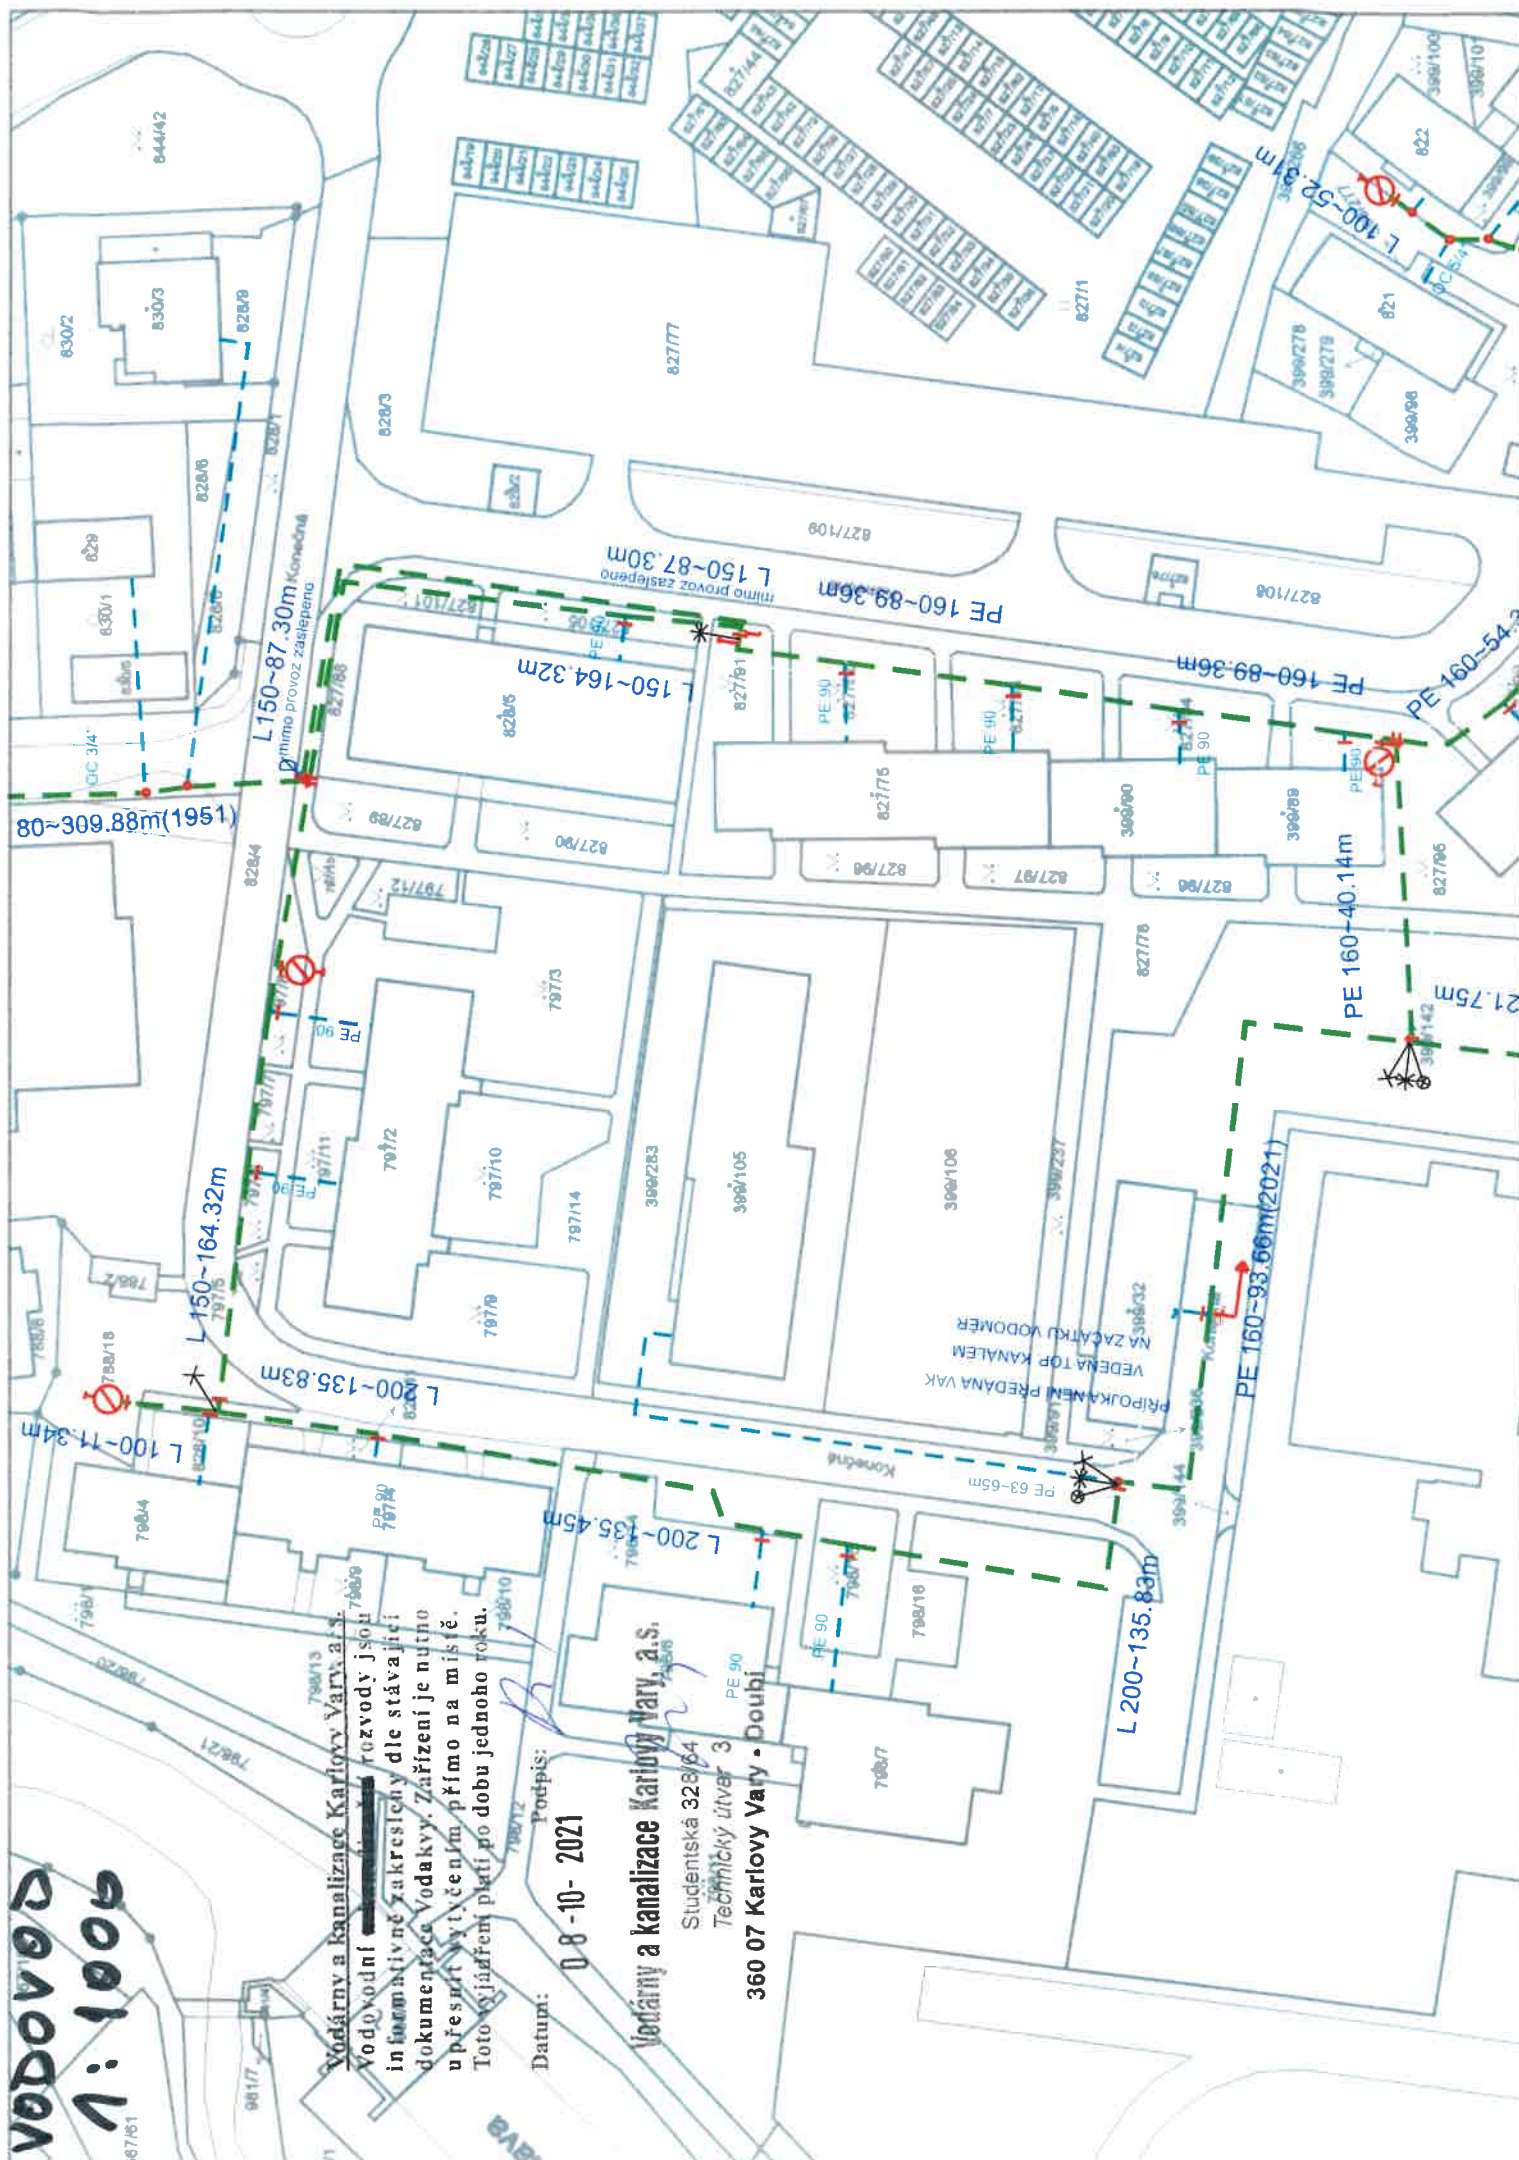

KARLOVY VARY-PARKOVÁNÍ V UL. KONEČNÁ


M 1:250

PRÍLOHA Č.2

LEGENDA M.001

- 1. PLOCHY PARKOVACÍ
- 2. PLOCHY PARKOVACÍ PRO POKROČILÉ VÝVOZ
- 3. PLOCHY PARKOVACÍ
- 4. PLOCHY
- 5. PLOCHY PARKOVACÍ

- 1. PLOCHY PARKOVACÍ
- 2. PLOCHY PARKOVACÍ PRO POKROČILÉ VÝVOZ
- 3. PLOCHY PARKOVACÍ
- 4. PLOCHY
- 5. PLOCHY PARKOVACÍ

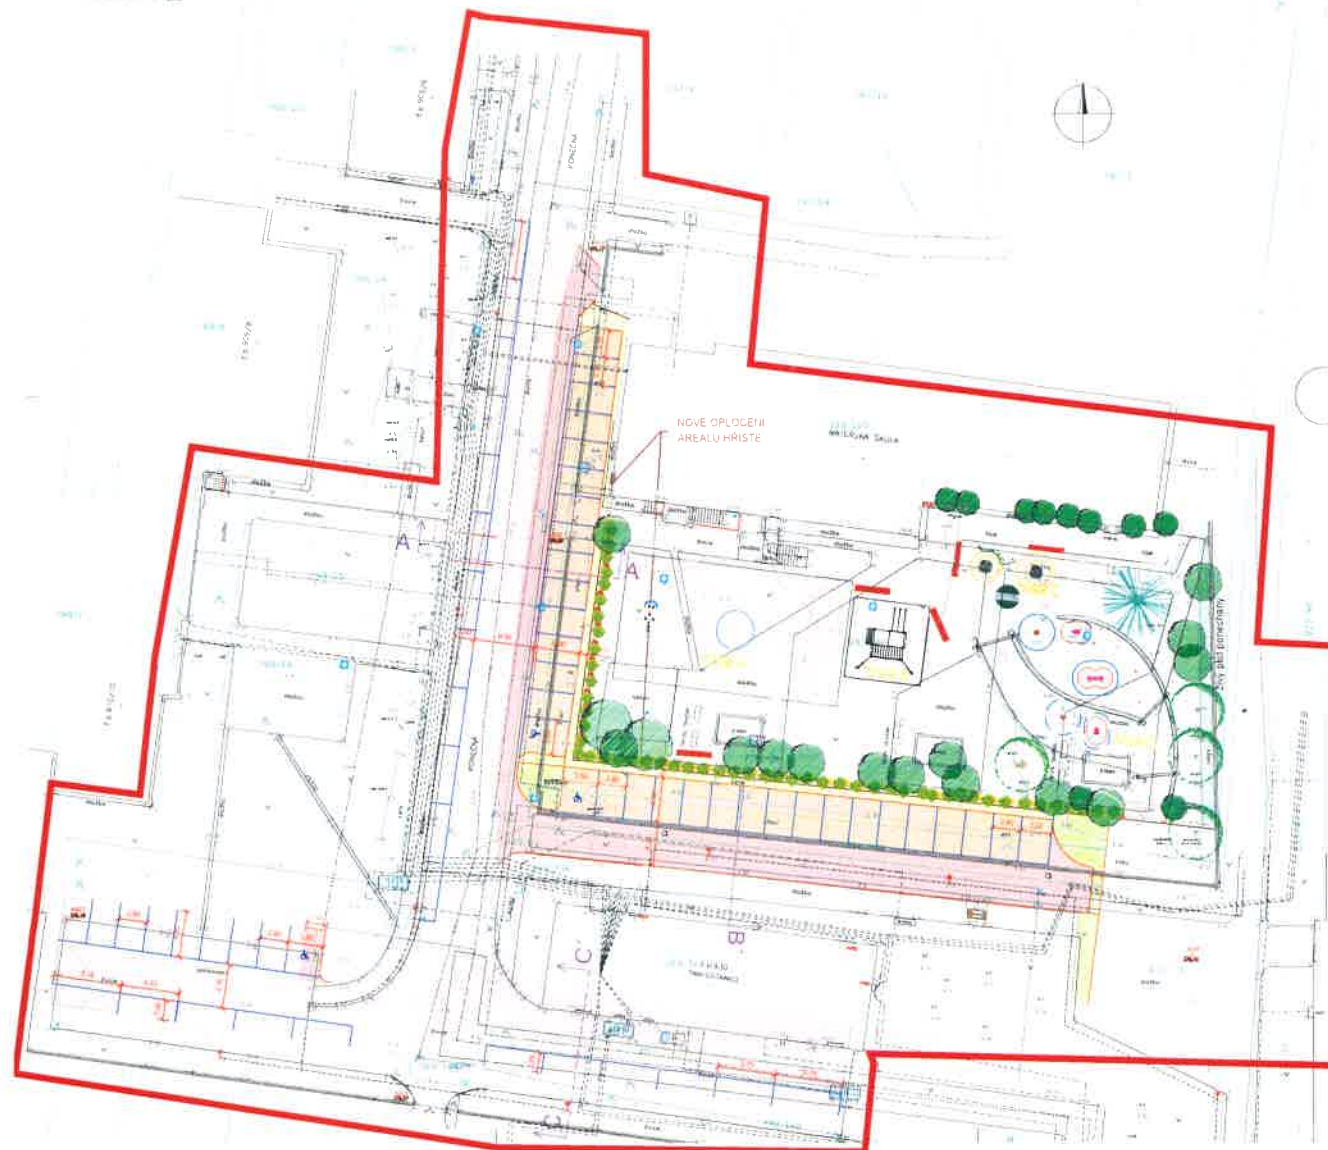

Vodárny a kanalizace Karlovy Vary, a.s.

Studentská 228/64

Technický útvar 3

360 07 Karlovy Vary - Doubi

08-10-2021