



Spis.zn. : 15200/OD/22  
Č.j.: 15200/OD/22-4  
Karlovy Vary, dne 18.10.2022

spisový znak: 280.10  
skartační znak: S/5

## ROZHODNUTÍ

Magistrát města Karlovy Vary, odbor dopravy, jako příslušný silniční správní úřad ve smyslu ust. § 40 odst. 5 písm. b) zákona č. 13/1997 Sb., o pozemních komunikacích, ve znění pozdějších předpisů,

### p o v o l u j e

podle ustanovení § 25, odst. 6 citovaného zákona; právnické osobě: **Statutární město Karlovy Vary, zastoupené Ing. Andreou Pfeffer Ferklovou, MBA, primátorkou města, IČ 00254657, Moskevská 2035/21, 360 01 Karlovy Vary 1**, kterou v řízení zastupuje dle písemného zmocnění právnická osoba: DPT projekty Ostrov s.r.o., IČ 08728097, se sídlem Klínovecká 1407, 363 01 Ostrov, za kterou v řízení jedná jednatel společnosti Ing. Jan Dušek, která je účastníkem řízení dle § 27 odst. 1 zákona č. 500/2004 Sb., správní řád. (dále jen „žadatel“),

**zvláštní užívání místní komunikace v Karlových Varech, v k. ú. Rybáře,  
v ulici Konečná p.p.č. 399/91 + p.p.č. 827/78 (stavba: „Parkování v ulici Konečná“)  
užití místní komunikace pro umístění podzemního vedení do pozemku místní komunikace  
- přípojky kanalizace; veřejného osvětlení, sdělovací vedení;  
na dobu trvání stavby**

stavebník (investor): **Statutární město Karlovy Vary, Moskevská 2035/21, 360 01 Karlovy Vary 1**

**Ve smyslu ust. § 25, odst. 1 a odst. 2, cit. zákona se pro zvláštní užívání stanovují žadateli následující podmínky :**

1. Podzemní vedení bude do místní komunikace (dále jen „MK“) umístěno v tomto rozsahu:
  - a. v příčném směru: 5x (jednotlivá místa křížení), 5x výkopem, v chodníku v souladu s podklady předloženými k žádosti.
2. Způsob a rozsah uvedení MK v dotčených místech do původního stavu bude předmětem dohody s vlastníkem MK (správcem – Magistrát města Karlovy Vary, odbor technický).
3. Souhlas vlastníka MK (správce) k umístění podzemního vedení v MK č.j.: 1111/OT/22 ze dne 15.9.2022.
4. K provádění stavebních prací při zřizování podzemního vedení v MK je zapotřebí povolení ve smyslu ust. § 25 zákona č. 13/1997 Sb.; žádost předkládá zhotovitel.

Rozhodnutí nenahrazuje příslušnou smlouvu, povolení, souhlas, stanovisko, vyjádření ani jiné opatření vyžadované zvláštními předpisy a nezavazuje žadatele (stavebníka, zhotovitele) povinnosti k náhradám za poškození nebo znečištění MK. Porušení nebo nesplnění stanovených podmínek může být důvodem k odnětí povolení a k uložení sankce podle příslušných předpisů.

**Odůvodnění:**

Na základě podané žádosti a se souhlasem vlastníka místní komunikace (správce) se povoluje její zvláštní užívání pro umístění podzemního vedení tak, jak je ve výroku rozhodnutí uvedeno. Současně je povolení vázáno na splnění podmínek, které jsou zapotřebí k ochraně této dopravní stavby a pro zajištění nezbytné míry bezpečnosti a plynulosti provozu. Podaná žádost trpěla nedostatkem, který byl v průběhu řízení odstraněn. Byl doplněn souhlas vlastníka místní komunikace, kterým je Statutární město Karlovy Vary, zastoupené Ing. Evou Pavlasovou, vedoucí odboru technického Magistrátu města Karlovy Vary.

Další účastník řízení - dotčená osoba podle § 27 odst.2 zákona č.500/2004 Sb., správní řád, je statutární město Karlovy Vary, zastoupené Ing. Evou Pavlasovou vedoucí odboru technického, Moskevská 21, 361 20 Karlovy Vary.

**Poučení účastníků:**

Proti tomuto rozhodnutí lze podat odvolání do 15 dnů od jeho oznámení ke Krajskému úřadu Karlovarského kraje prostřednictvím odboru dopravy Magistrátu města Karlovy Vary; prvním dnem lhůty je den následující po dni oznámení rozhodnutí. Včas podané odvolání má odkladný účinek.

Pokud Vám nebylo předmětné rozhodnutí doručeno poštovním doručovatelem přímo do vlastních rukou, ale ve smyslu ust. § 24 odst. 1) zákona č. 500/2004 Sb., správní řád bylo uloženo na poště, potom se za den doručení považuje **desátý den** od tohoto uložení, nikoliv až následné faktické převzetí rozhodnutí po uplynutí této desetidenní lhůty. V tomto případě se lhůta pro případné podání odvolání nepočítá od faktického převzetí předmětného rozhodnutí, ale už od jedenáctého dne od uložení písemnosti na poště.

Podle ustanovení § 82 odst. 2) zákona č. 500/2004 Sb., správní řád musí odvolání obsahovat náležitosti uvedené v § 37 odst. 2) zákona č. 500/2004 Sb., správní řád (z podání musí být patrné, kdo je činí, které věci se týká a co se navrhuje, fyzická osoba uvede jméno, příjmení, datum narození a místo trvalého pobytu, popřípadě jinou adresu pro doručování) a musí obsahovat údaje o tom, proti kterému rozhodnutí směřuje, v jakém rozsahu ho napadá a v čem je spatřován rozpor s právními předpisy nebo nesprávnost rozhodnutí nebo řízení, jež mu předcházelo. Není-li v odvolání uvedeno, v jakém rozsahu odvolatel rozhodnutí napadá, platí, že se domáhá zrušení celého rozhodnutí. Odvolání se podává s potřebným počtem stejnopisů tak, aby jeden stejnopis zůstal správnímu orgánu a aby každý účastník dostal jeden stejnopis. Nedodá-li účastník potřebný počet stejnopisů, vyhotoví je správní orgán na náklady účastníka.

Počet listů/stran: 1/2

Počet příloh: 2x – specifikace, situace

Zpracoval:

Procházková Eliška, oprávněná úřední osoba



*[Signature]*  
Mgr. Lenka Kůsová, v.r.  
vedoucí odboru dopravy

**Obdrží:**Účastníci řízení dle ustanovení § 27 odst. 1 zákona č. 500/2004 Sb.

Statutární město Karlovy Vary, zastoupené Ing. Andreou Pfeffer Ferklovou, MBA, primátorkou města, Moskevská č.p. 2035/21, 360 01 Karlovy Vary 1 – dle PM se doručuje: DPT projekty Ostrov s.r.o., IDDS: f94i2me

Účastníci řízení dle ustanovení § 27 odst. 2 zákona č. 500/2004 Sb.

Statutární město Karlovy Vary, zastoupené Ing. Evou Pavlasovou, vedoucí odboru technického, Magistrátu města Karlovy Vary, Moskevská č.p. 2035/21, 360 01 Karlovy Vary

**Poplatek:**

Správní poplatek podle zákona č. 634/2004 Sb., o správních poplatcích, ve znění pozdějších předpisů se nevyměřuje.

## Souhlas TO - správy komunikací s umístěním podzemního vedení v komunikaci

### Příloha k žádosti povolení k umístění podzemního vedení na místních komunikacích

**Název stavby:** Karlovy Vary - parkování v ulici Konečná  
**Investor:** Statutární město Karlovy Vary, IČO: 00254657, Moskevská č.p. 2035/21, 36001 Karlovy Vary  
**Projekt:** DPT projekty Ostrov spol. s r.o., Ing. Jan Dušek, Klínovecká 1407, 363 01 Ostrov

Kanalizace, VO, sdělovací vedení

název	třída/ číslo	podélné uložení ve vozovce v bm	podélné uložení v chodníku IV. tř v bm	příčné uložení počet vozovka		příčné uložení počet chodník	
				překop	protlak	překop	protlak
Konečná p.p.č. 399/91	IV. tř.					2	
Konečná p.p.č. 827/78	IV. tř.					3	

Vlastník komunikace souhlasí s umístěním výše specifikovaného podzemního vedení v komunikaci.

č.j. 1111/OT/22  
Karlovy Vary dne 15. 9. 2022

18. 10. 2022

Příloha k č.j.

15200/09/22-4.



STATUTÁRNÍ MĚSTO

KARLOVY VARY

Statutární město  
KARLOVY VARY  
(18)

Ing. Eva Pavlasová  
vedoucí technického odboru

HH134

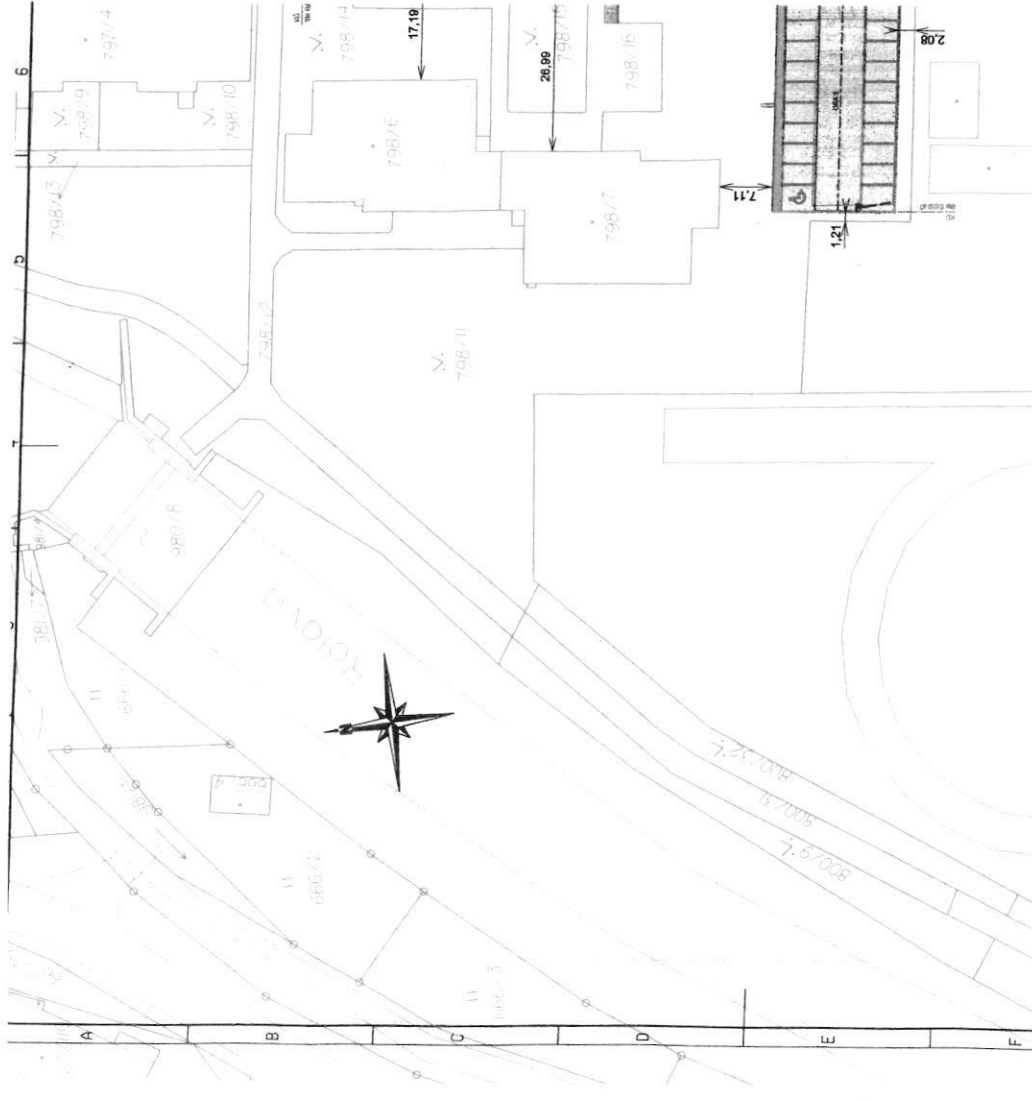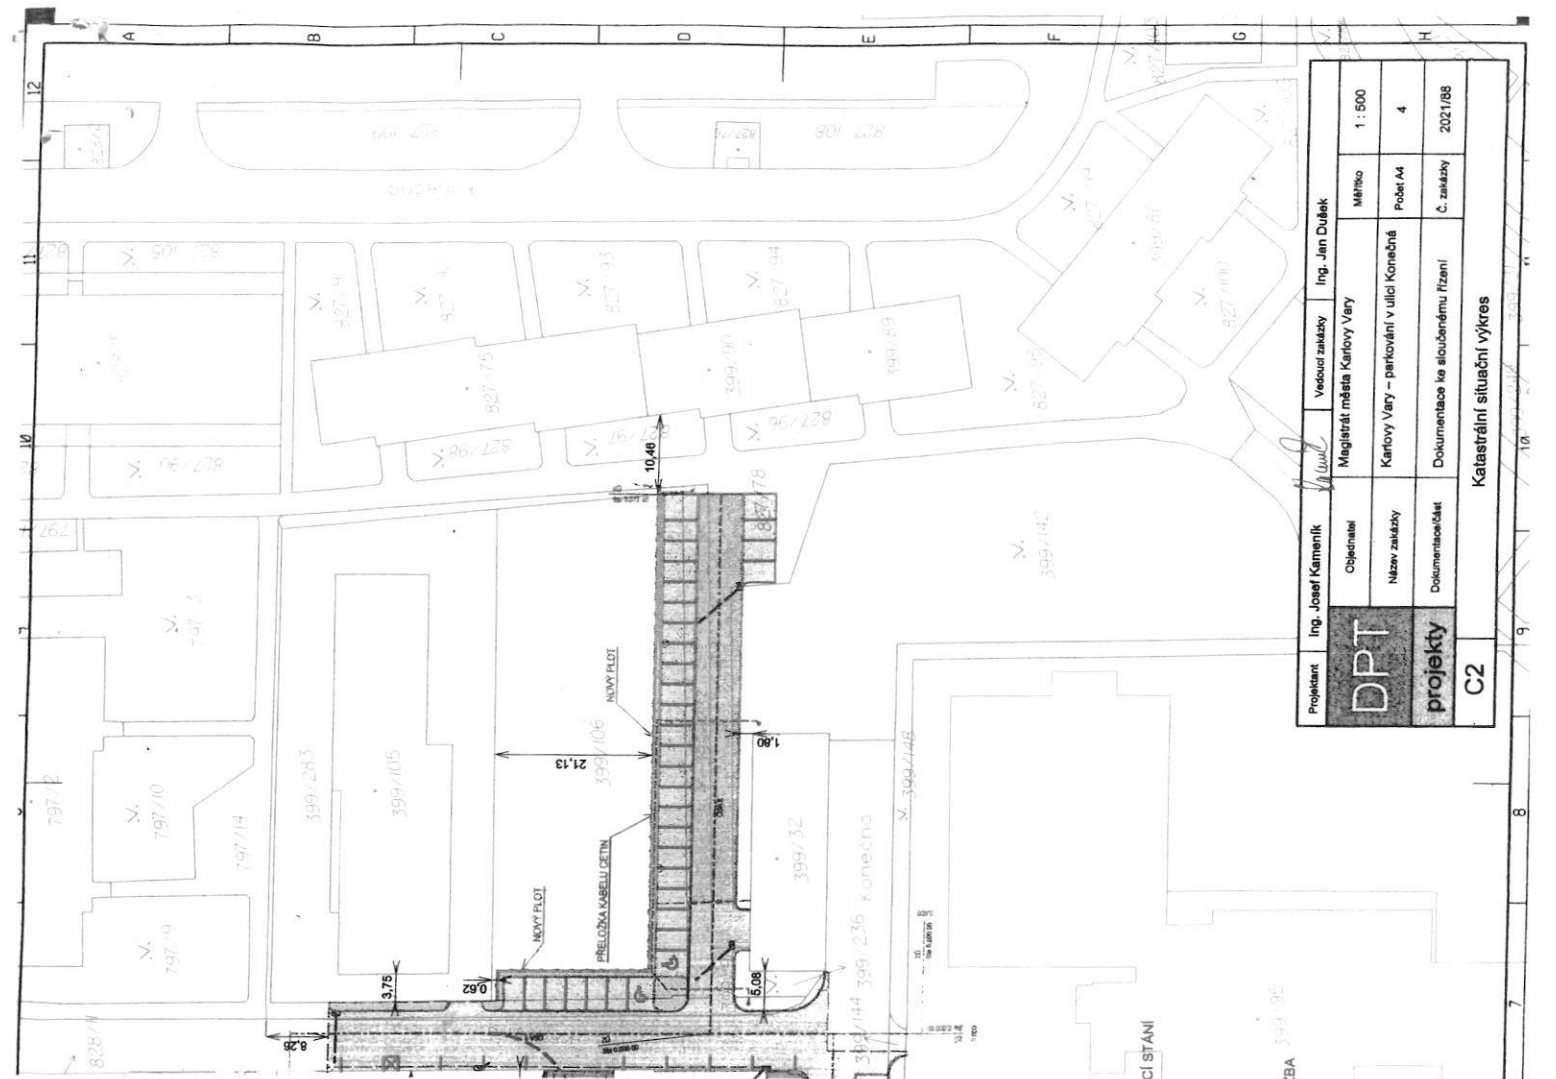

**NAVRHOVANÉ INŽENÝRSKÉ SÍTĚ**

ULIČNÍ VPUST + PŘÍPOJKA  
KABELY A LAMPY VEŘEJNÉHO OSVĚTLENÍ  
PŘELOŽKA KABELU CETIN

**LEGENDA PLOCH**

- NOVÁ KOMUNIKACE - ASFALT
- NOVÁ ZATRAVŇOVACÍ DLAŽBA - PAF
- NOVÝ CHODNÍK - ASFALT
- NOVÝ CHODNÍK - BETONOVÁ DLAŽB
- NOVÁ RELIEFNÍ DLAŽBA
- NÁSTUPNÍ PLOCHA HZS - BETONOV

19-10-2022  
15200/05/22-4

Projektant	Ing. Josef Kameník	Vešední zakázky	Ing. Jan Dušek
DPT projekty	Objekt	Magistrát města Karlovy Vary	Město
	Název zakázky	Karlovy Vary – parkování v ulici Konečná	Podle A4
	Dokumentace	Dokumentace ke sloužebnému řízení	Č. zakázky
C2	Katastrální situační výkres		
		1:500	4
		202/88	