


DENNÍ POHLED ZE HŘIŠTĚ




VEČERNÍ POHLED ZE HŘIŠTĚ

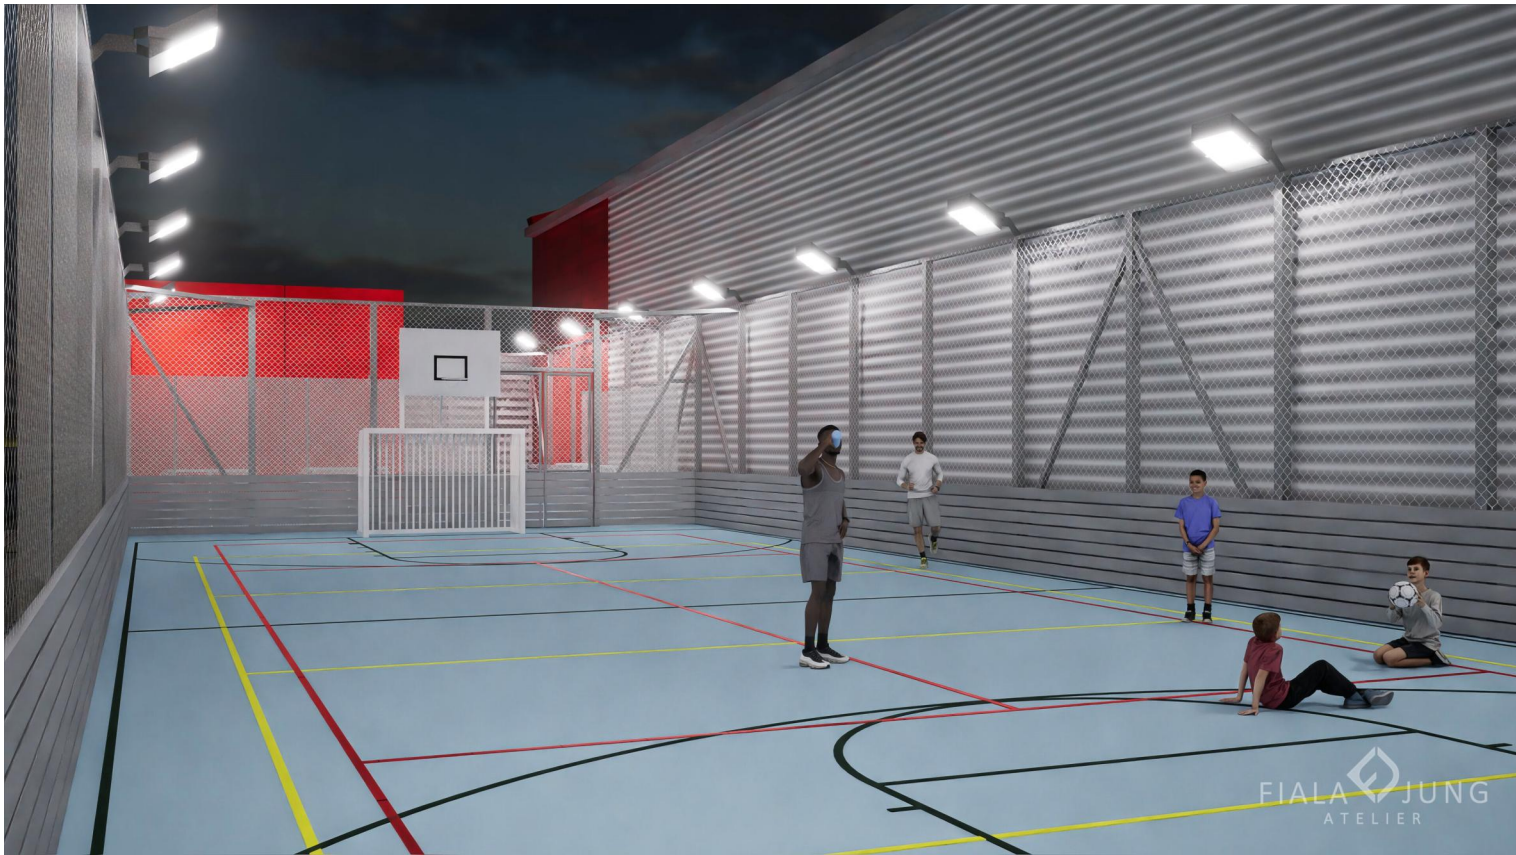

POHLED NA HŘIŠTĚ A NA KLIDOVOU ZÓNU



<div><div>FIALA JUNG ATELIER</div><div><div></div></div></div>	<div><div><u>vypracoval:</u></div><div>Michal Jung &amp; Ing. arch. Tomáš Fiala S. K. Neumanna 1007/14; 363 01 Ostrov mob.: 775 922 245 e-mail: jung.m@centrum.cz</div></div>	<div><div><u>investor:</u></div><div>Statutární město Karlovy Vary Moskevská 2035/21 360 01 Karlovy Vary</div></div>	<div><div><u>autorizovaná osoba:</u></div><div>Ing. Tomáš Pospíchal ČKAIT 0301242</div></div>	
	<div><div><u>název zakázky:</u></div><div>VÍCEÚČELOVÉ HŘIŠTĚ U TRÉNINKOVÉ HALY KV ARÉNY</div></div>	<div><div><u>obec:</u></div><div>Karlovy Vary</div></div>	<div><div><u>obsah:</u></div><div>VIZUALIZACE</div></div>	
	<div><div>Západní 73, Karlovy Vary 360 01 p.č. 138/8, k.ú. Tuhnice [663492]</div></div>	<div><div><u>datum:</u></div><div>09 / 2023</div></div>	<div><div><u>měřítko:</u></div></div>	<div><div><u>číslo přílohy:</u></div><div>D.1.1.b.9</div></div>
		<div><div><u>stupeň:</u></div><div>DJS</div></div>	<div><div><u>č. paré:</u></div></div>	
		<div><div><u>č. zakázky:</u></div><div>19_007_30</div></div>		