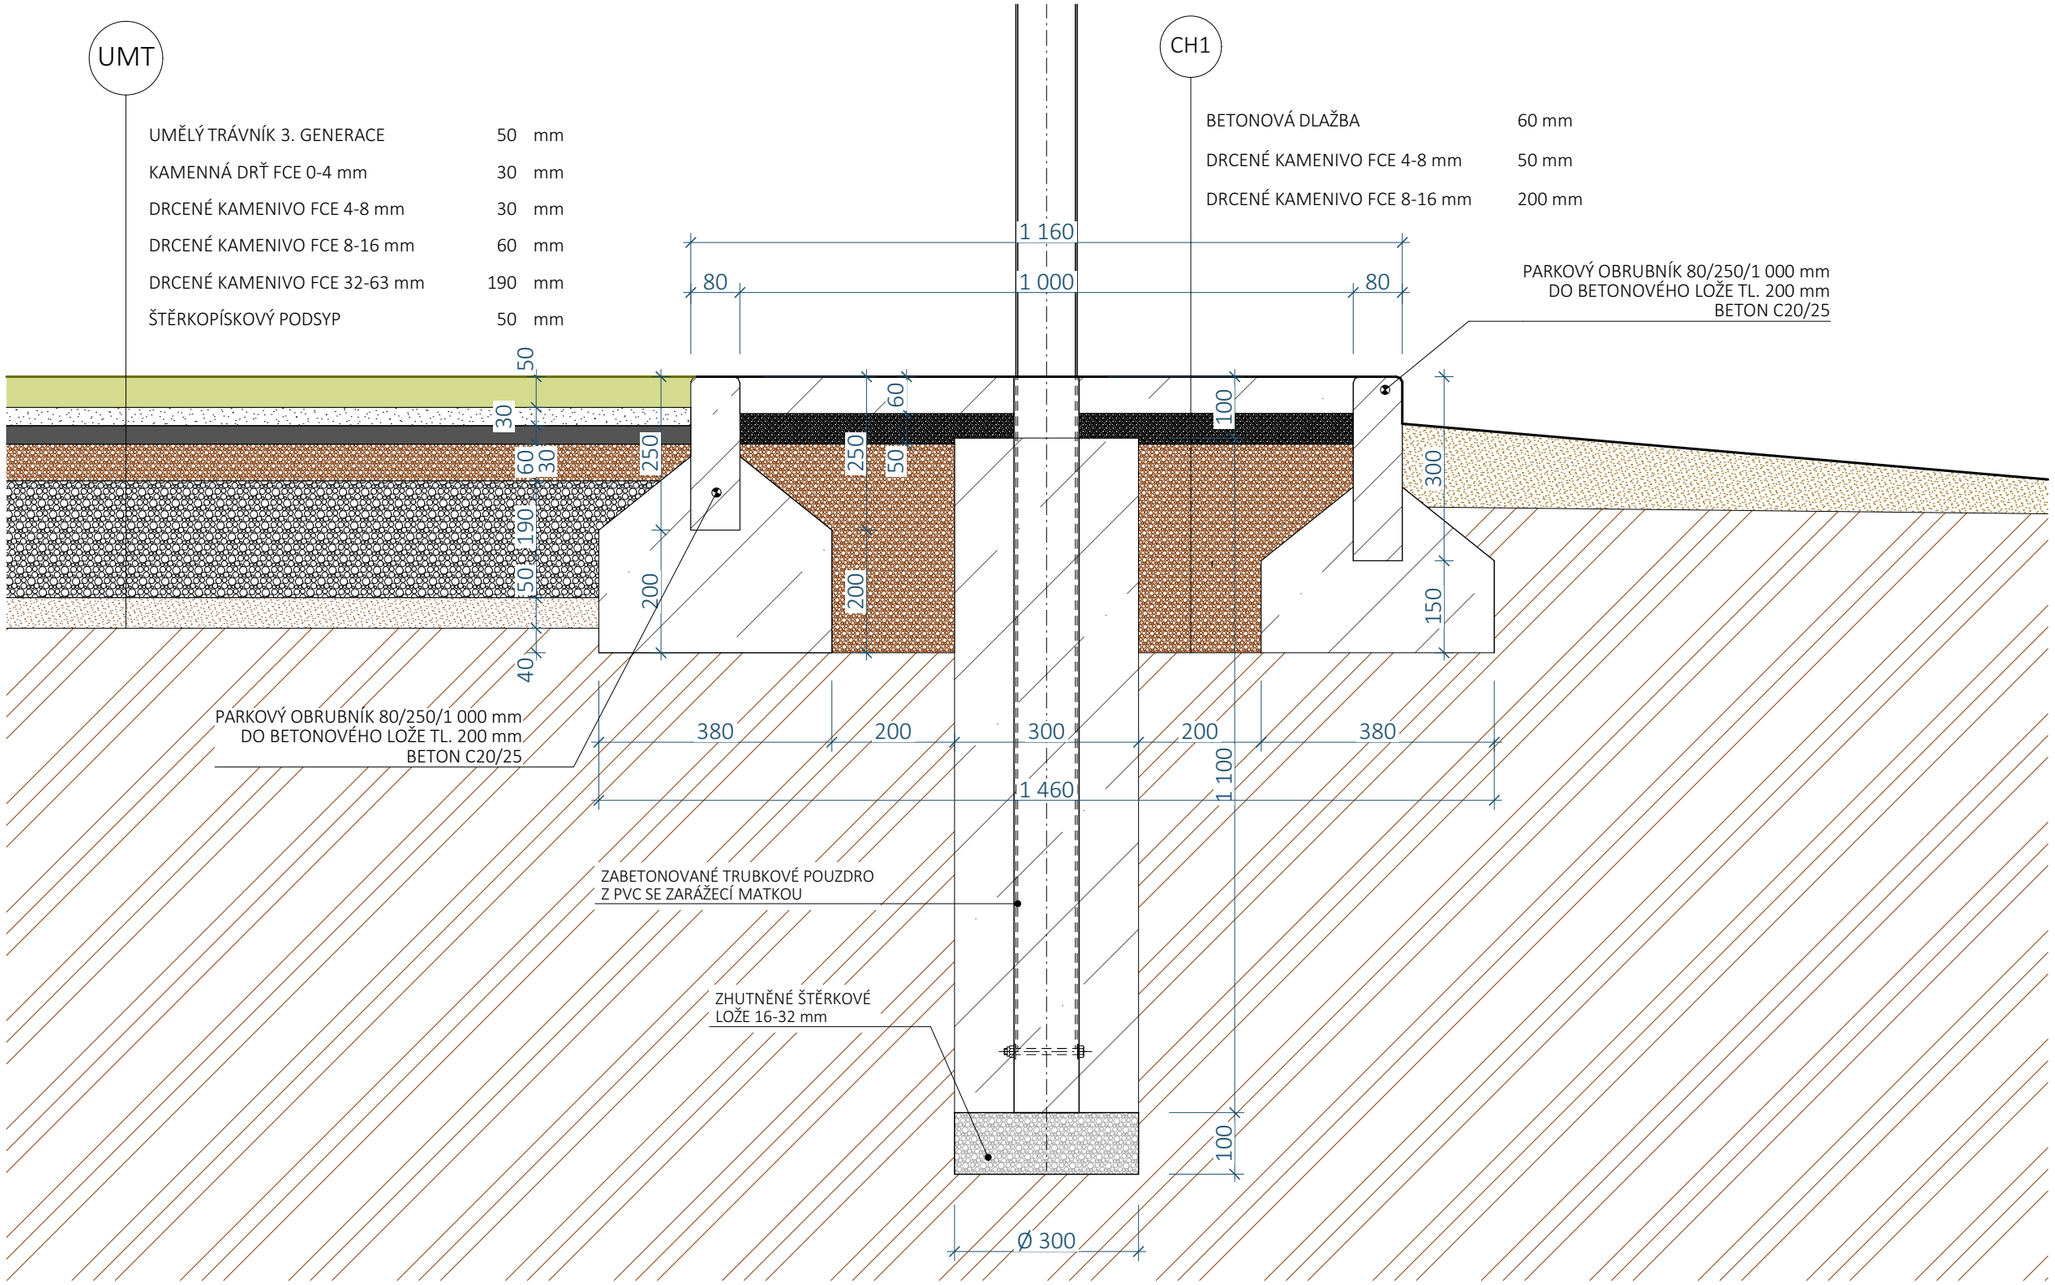


POZNÁMKY:

- Základové konstrukce budou z betonu C25/30 XC1 XF1 - Cl 0,4 - Dmax 16.
Max. průsak 30 mm podle ČSN EN 12 390-8, Kamenivo podle ČSN EN 12620 s dostatečnou mrazuvzdorností

- Konstrukční prvky záchytných sítí budou z bezešvých trubek EN AW 6060, opatřených zeleným antikorozním nátěrem již z výroby, přesná barevnost bude vybrána na základě vzorníku v rámci AD

- Před zahájením výroby prvků bude dodavatelem provedeno podrobné zaměření na stavbě a předložena a odsouhlasena výrobní dokumentace prvků!

- V případě nejasností je nutné povolat projektanta!

FIALA JUNG ATELIER

vypracoval:
Michal Jung & Ing. arch. Tomáš Fiala
Klínovecká 1407; 363 01 Ostrov
mob.: 775 922 245
e-mail: info@fj-atelier.cz

investor:
Statutární město Karlovy Vary
Moskevská 2035/21, 360 01
Karlovy Vary

obsah:
SO.01 - Detail patky sloupu a chodníčku

autorizovaná osoba:
Ing. Tomáš Pospíchal
ČKAIT 0301242

název zakázky:
REVITALIZACE A MODERNIZACE FOTBALOVÉHO AREÁLU FC SLAVIA KV - 1.ETAPA
k.ú. Drahovice [663701]
p.č. 743/1

obec: Karlovy Vary
kraj: Karlovarský
stupeň: DPS
č. zakázky: 23_008

datum: 9/2023
měřítko: 1:10 (A3)
č. paré:
číslo přílohy: D.2.13