stromy bednění

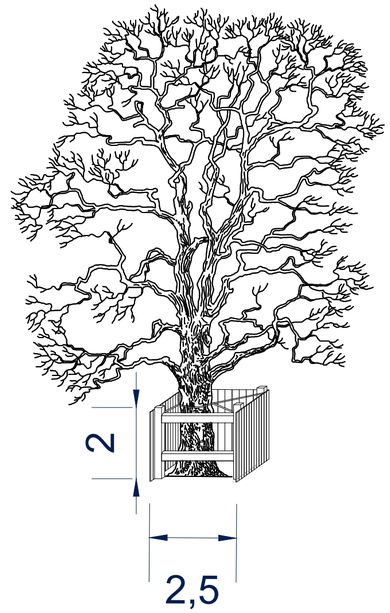

keře bednění

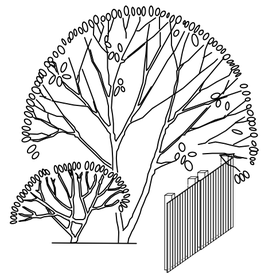

délka bednění u keřů dle výkresové části

LEGENDA

- hranice řešeného území
- hranice parcel
- stávající stromy
- ochrana kořenového systému stávajících stromů

(ruční manipalace v oblasti kořenového systému při zakládání nových cest - vzduchovým rýčem)

- ochrana stávajících stromů (keřů) bedněním
- navrhovaná obruba z žuly kolem záhonu

(řezaná plocha do oblouku na míru - dle výkresu - po 0,5 m a 1 m)

- navrhovaná mlatová cesta
- navrhovaná cesta z žulových kostek pochozí
- navrhovaná cesta z žulových kostek pojezd

Při realizaci cest bude použit pneumatický rýč - šetrné odkrývání kořenů tlakovým vzduchem, je převratná technologie umožňující v blízkosti stromu provést výkop nebo zkontrolovat kořeny bez poškození pletiv. Vzduchový rýč bude použit v rozsahu okapové zóny koruny vyznačeného stromu.

Veškeré změny oproti projektové dokumentaci musí být doloženy změnovým listem, kde bude uveden rozsah změny, její důvod a dopad na cenu díla. Změnový list musí být odsouhlasen projektantem a investorem před zahájením prací.

ATELIÉR KREJČIŘÍKOVI

AKCE:	Karlovy Vary, Sady Karla IV - revitalizace veřejného prostranství
VÝKRES:	Ochrana stromů při stavební činnosti
OBJEDNATEL:	Statutární město Karlovy Vary
ZODP. PROJEKTANT:	doc. Ing. Přemysl Krejčiřík, Ph.D. NÁVRH: Ing. Kamila Krejčiříková, Ph.D.
ZPRACOVÁNÍ:	Ing. Aneta Dalajková
DATUM: 12/2023	STUPEŇ: DPS MĚŘÍTKO: 1:500 ČÍSLO VÝKRESU: C. 4