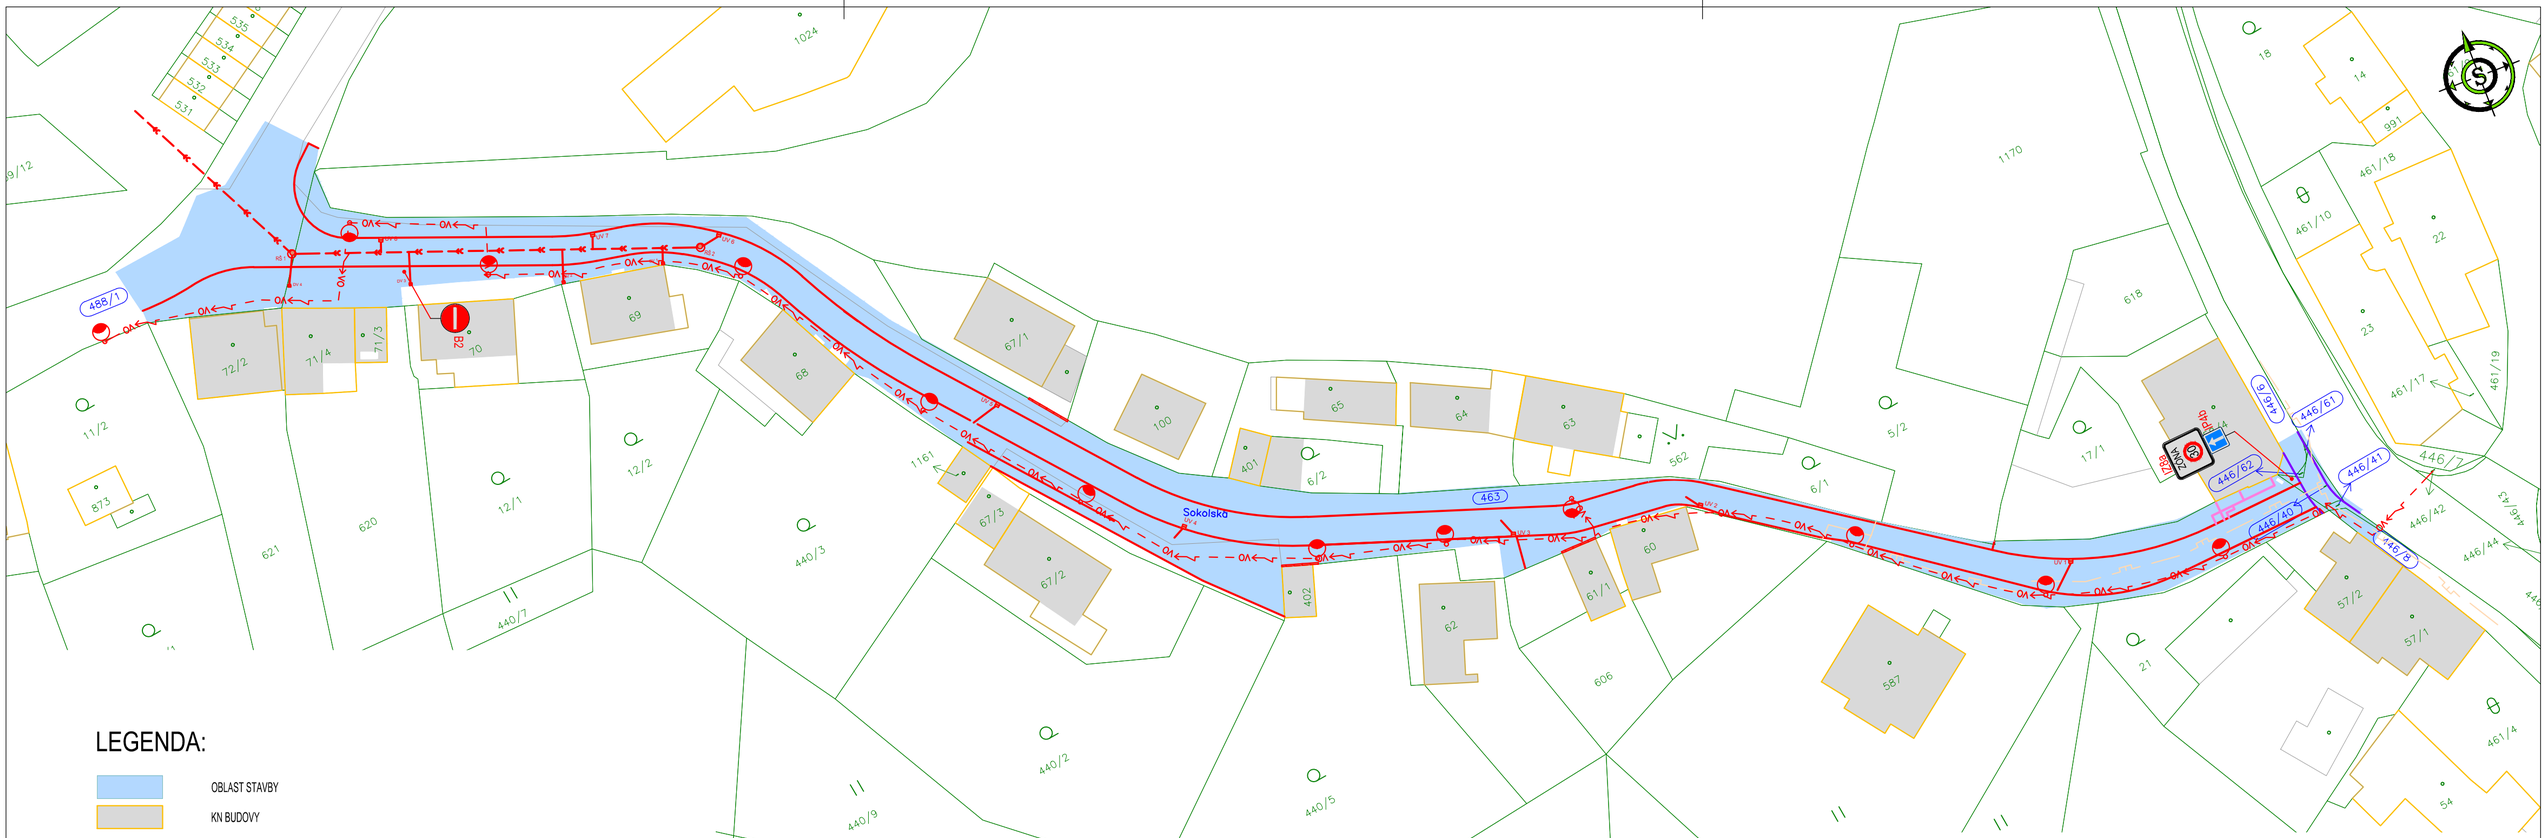

LEGENDA:

	OBLAST STAVBY
	KN BUDOVY
	KN HRANICE ÚZEMÍ
	KN HRANICE
	KN HRANICE VNITŘNÍ
	KN HRANICE BUDOVY
	NOVÁ STAVBA
1025/1	ČÍSLA DOTČENÝCH PARCEL
1027	ČÍSLA PARCEL

Hlavní inženýr projektu:	Petr Švorba	**GEOprojectKV** Závodní 391/96C, 360 06 Karlovy Vary tel. 792 305 909 e-mail: info@geoprojectkv.cz www.geoprojectkv.cz	
Zodpovědný projektant:	Petr Švorba		
Vypracoval:	Petr Švorba		
Objednatel:	**Město Karlovy Vary** Moskevská 2035/21, Karlovy Vary 360 01		Číslo zakázky: P112024
Název:	**Karlovy Vary, oprava komunikace ul. Sokolská**	Datum: 04/2024 Úroveň: DPS	Paré číslo:
Příloha:	Katastrální situační výkres	Měřítko: 1:500	Číslo přílohy: C.2