CHARAKTERISTICKÝ PŘÍČNÝ ŘEZ

Výsadba stromu ve zpevněné ploše - mlat

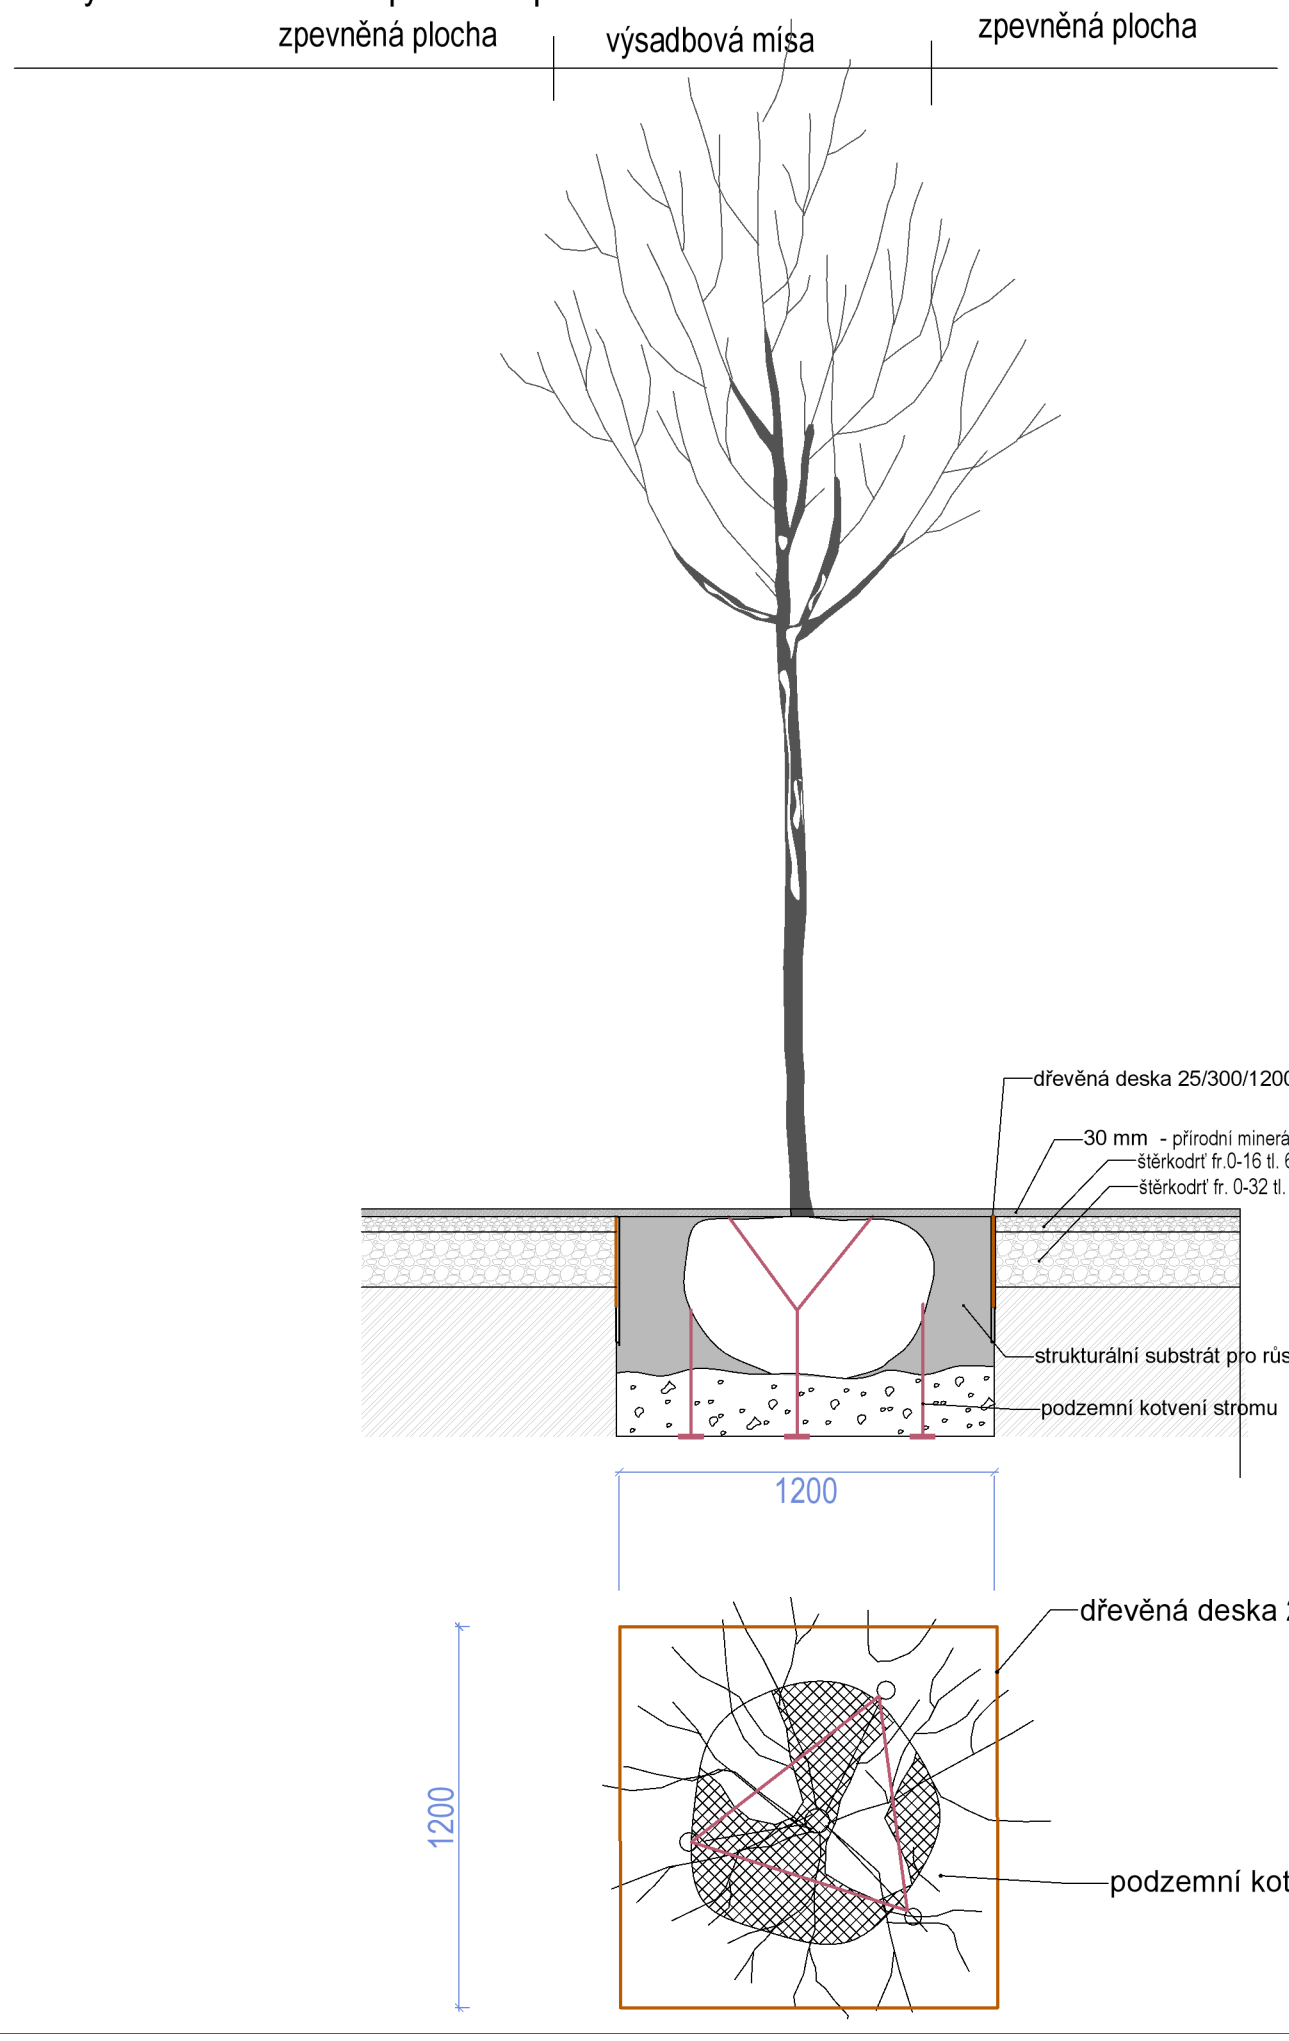

Veškeré rozměry a výškové poměry musí být prověřeny před realizací na stavbě, kontrola autorským dozorem.

Veškeré změny oproti projektové dokumentaci musí být doloženy změnovým listem, kde bude uveden rozsah změny, její důvod a dopad na cenu díla. Změnový list musí být odsouhlasen projektantem a investorem před zahájením prací.

ATELIÉR KREJČIŘÍKOVI

AKCE:	Karlovy Vary, Sady Karla IV - revitalizace veřejného prostranství
VÝKRES:	Charakteristické řezy a detaily - výsadba ve zpevněné ploše - mlat
OBJEDNATEL:	Statutární město Karlovy Vary
ZODP. PROJEKTANT:	doc. Ing. Přemysl Krejčiřík, Ph.D. NÁVRH: Ing. Kamila Krejčiříková, Ph.D.
ZPRACOVÁNÍ:	Ing. Aneta Dalajková
DATUM: 12/2023	STUPEŇ: DPS MĚŘÍTKO: 1:30 ČÍSLO VÝKRESU: D.1.3