


SCHÉMA HLAVNÍCH ROZVODŮ

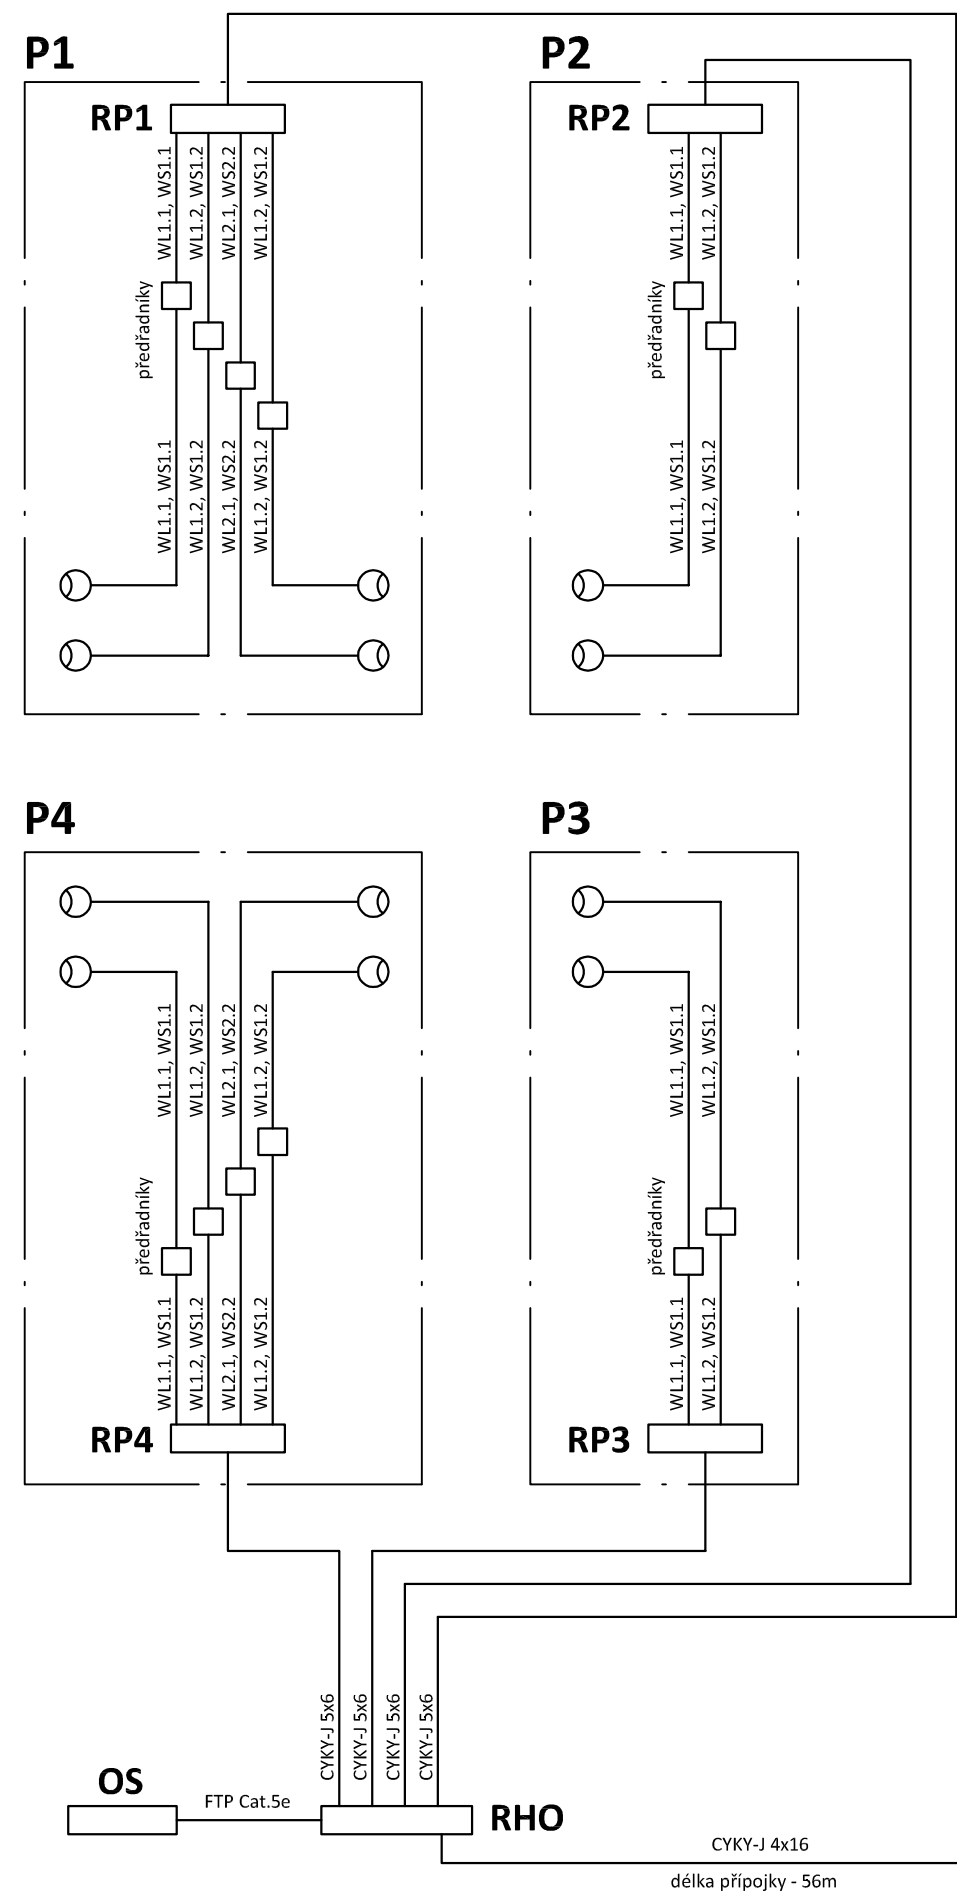

WL - H07RN 3J2,5
WS - H07RN 3J2,5

POZNÁMKA:

Napěťová soustava:
3+PEN stř. 50Hz, 230/400V, TN-C (SS200)
3+NPE stř. 50Hz, 230/400V, TN-C-S (RHO)
3+NPE stř. 50Hz, 230/400V, TN-S (R1,R2,R3,R4)

Ochrana před nebezpečným dotykem neživých částí
dle ČSN 33 20000-4-41 ed. 3:
při poruše - automatickým odpojením
doplňková ochrana - doplňujícím ochranným pospojováním

Projektant:	Klimešová Miroslava		Vedoucí zakázky:	Ing. Jan Dušek			
DPT projekty	Objednatel:	Statutární město Karlovy Vary			Zakázka č.:	2023/62	
	Zakázka:	Osvětlení školního hřiště ZŠ Krušnohorská v Karlových Varech			Stupeň:	DPS	
	Dokumentace/část:	D.1.4. Silnoproudá elektrotechnika			Datum:	28.2.2024	
					Měřítko:	-	
					Formát:	A3	
SCHÉMA HLAVNÍCH ROZVODŮ						4	