
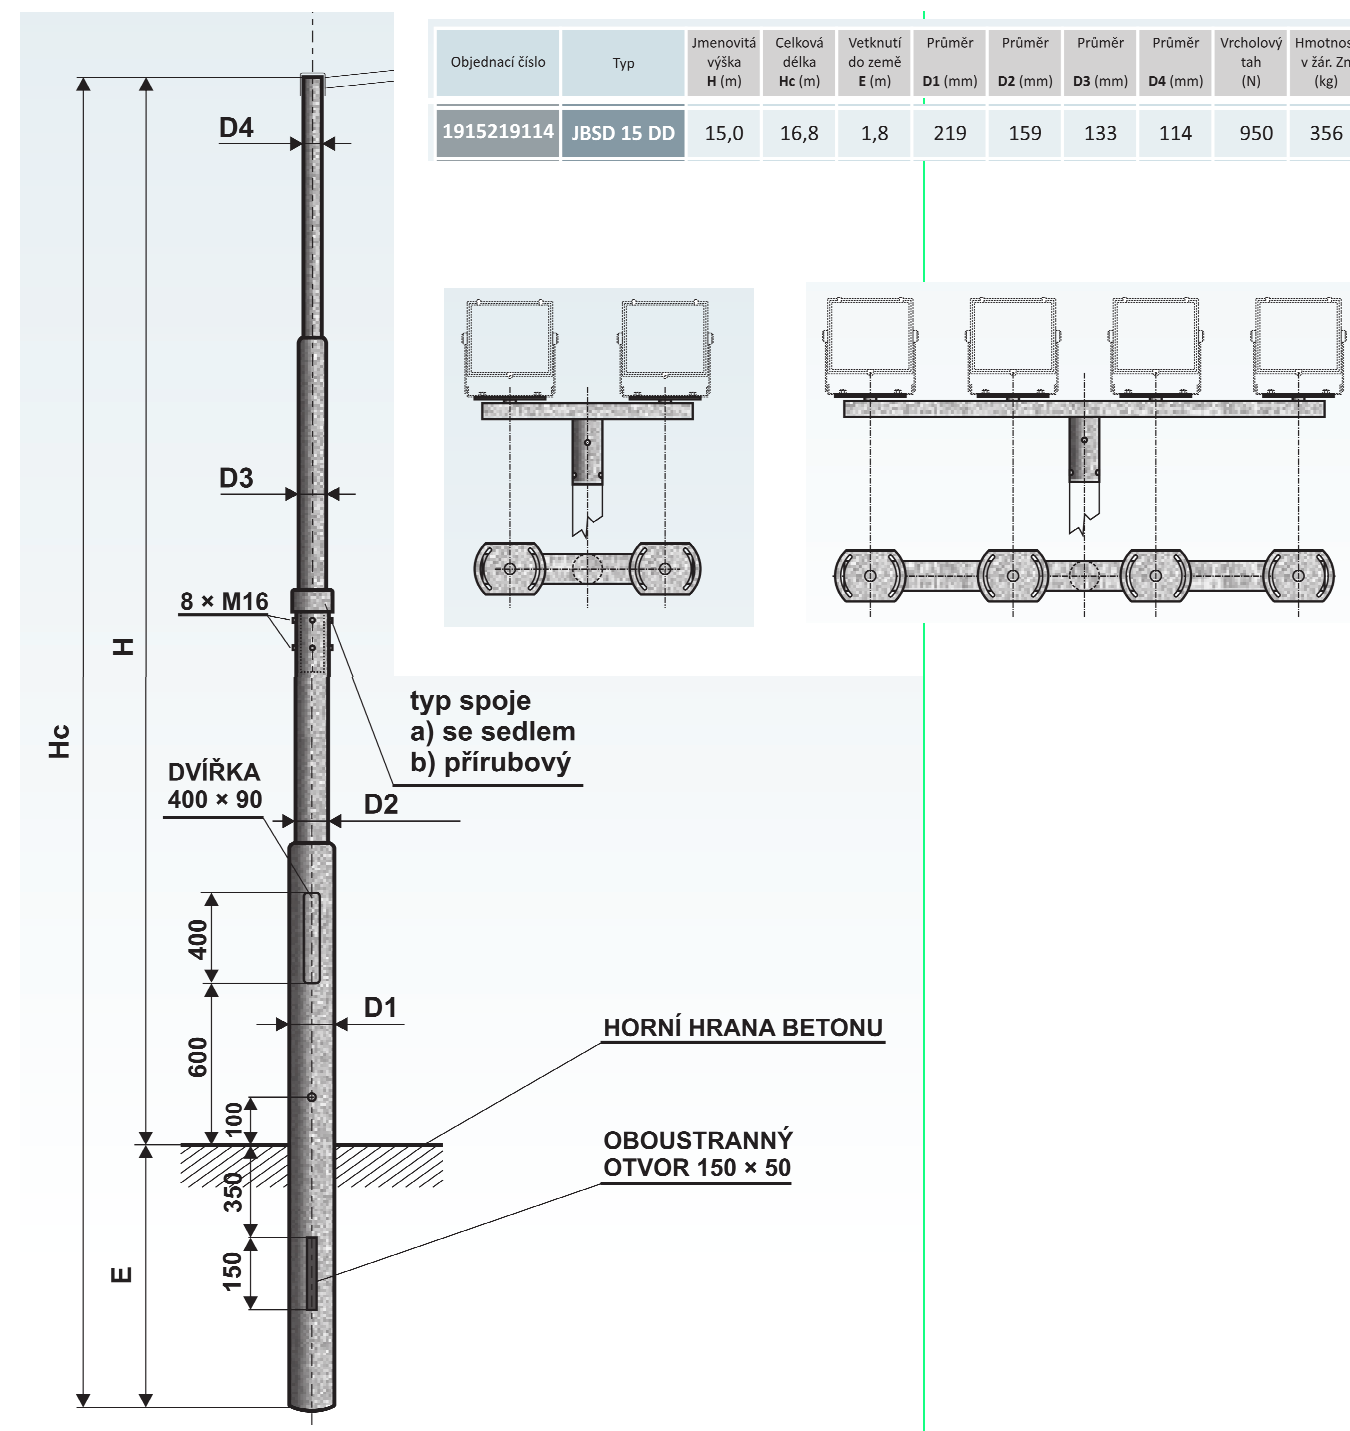


Měřítko 1 : 20

stožár 15m

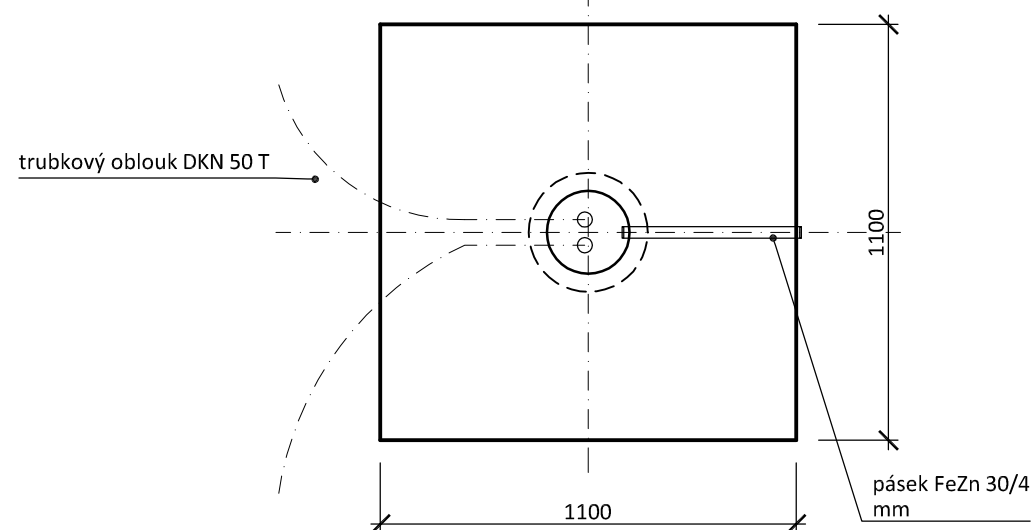

Projektant:	Klimešová Miroslava	Vedoucí zakázky:	Ing. Jan Dušek		
<div>DPT</div> <div>projekty</div>	Objednatel:	Statutární město Karlovy Vary		Zakázka č.:	2023/62
	Zakázka:	Osvětlení školního hřiště ZŠ Krušnohorská v Karlových Varech		Stupeň:	DPS
				Datum:	28.2.2024
				Měřítko:	1:20
	Dokumentace/část:	D.1.4. Silnoproudá elektrotechnika		Formát:	A3
	ZÁKLAD STOŽÁRU				7