




ZÚ 0+000.00

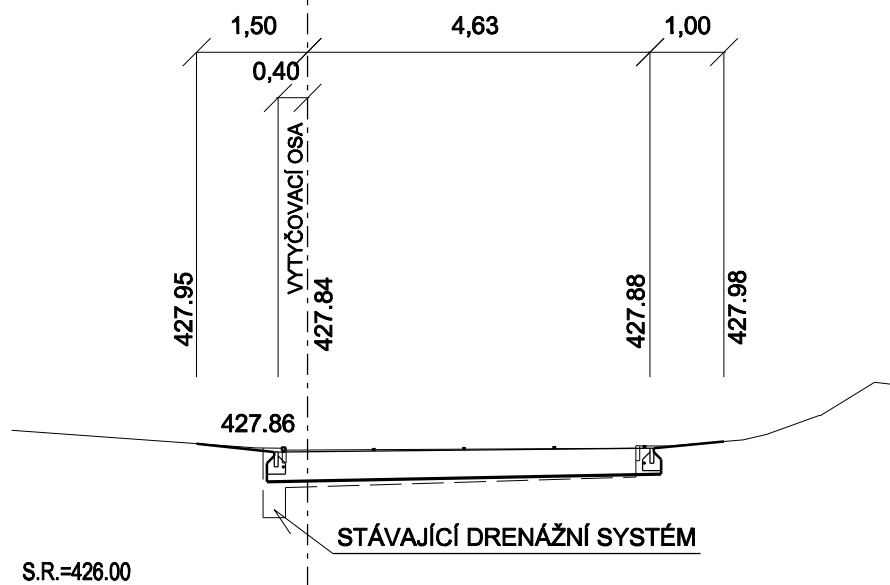


0+030.00

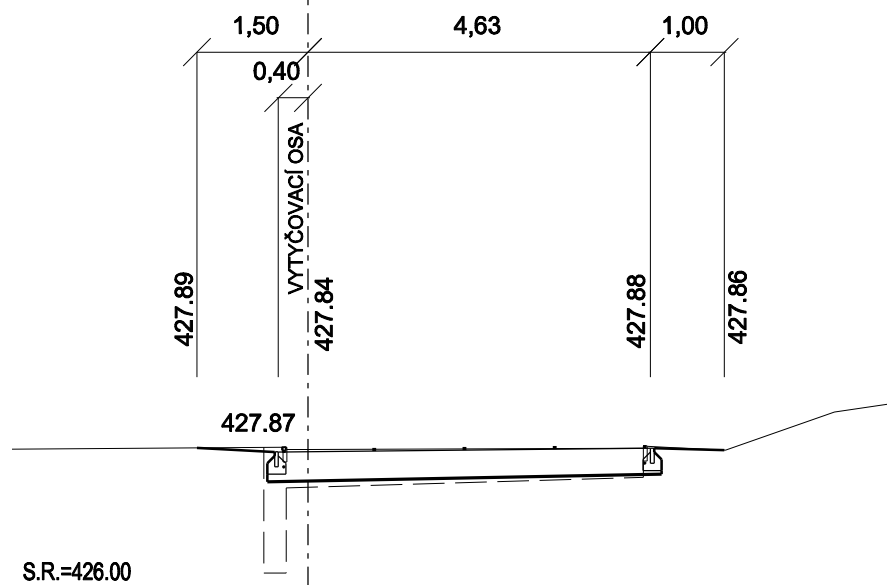


KÚ 0+130.00

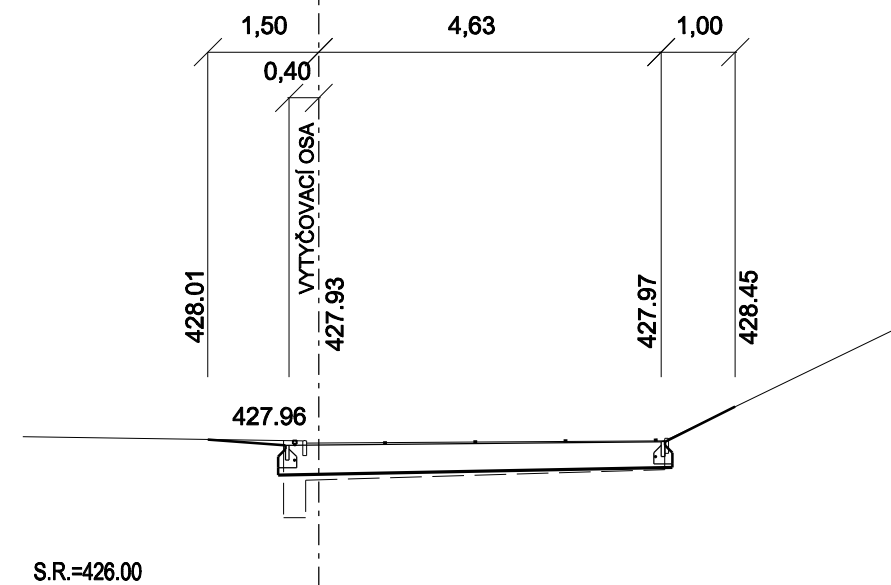


0+010.00

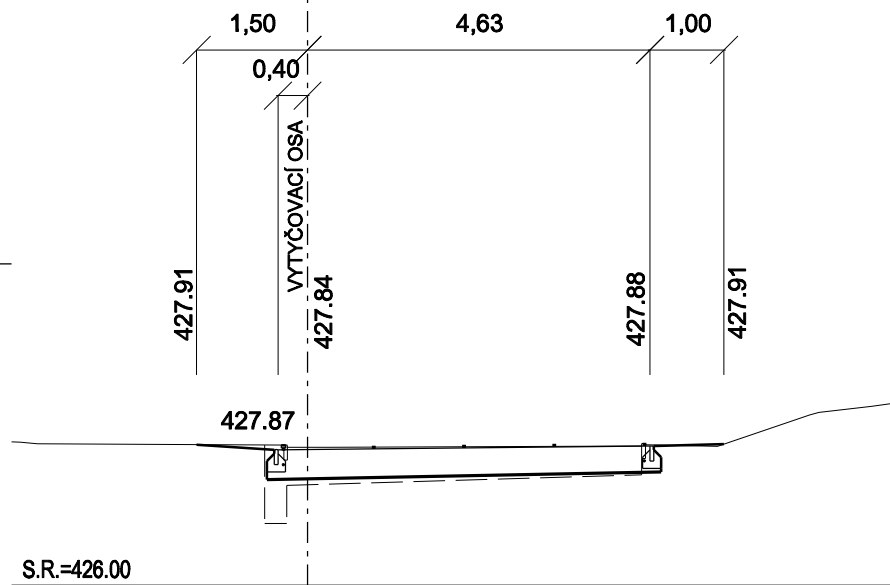

0+120.00

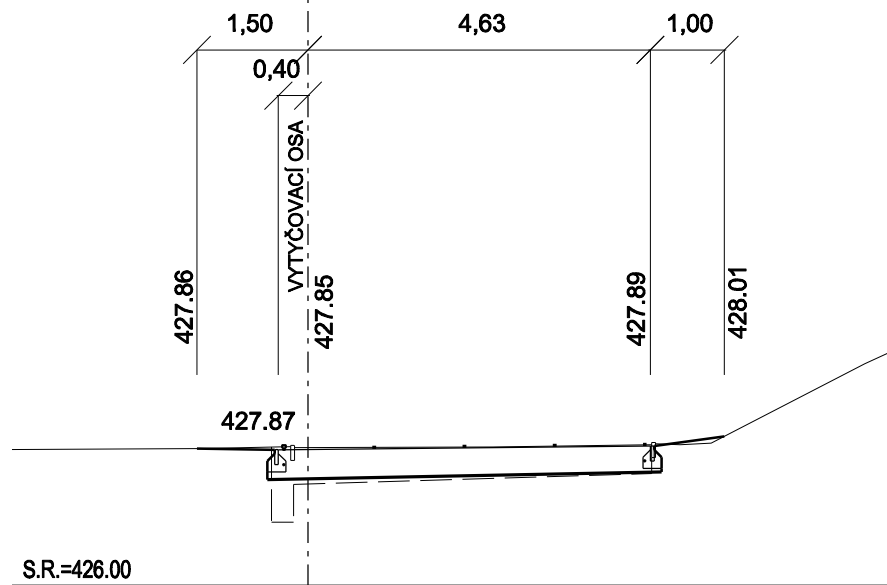

0+020.00

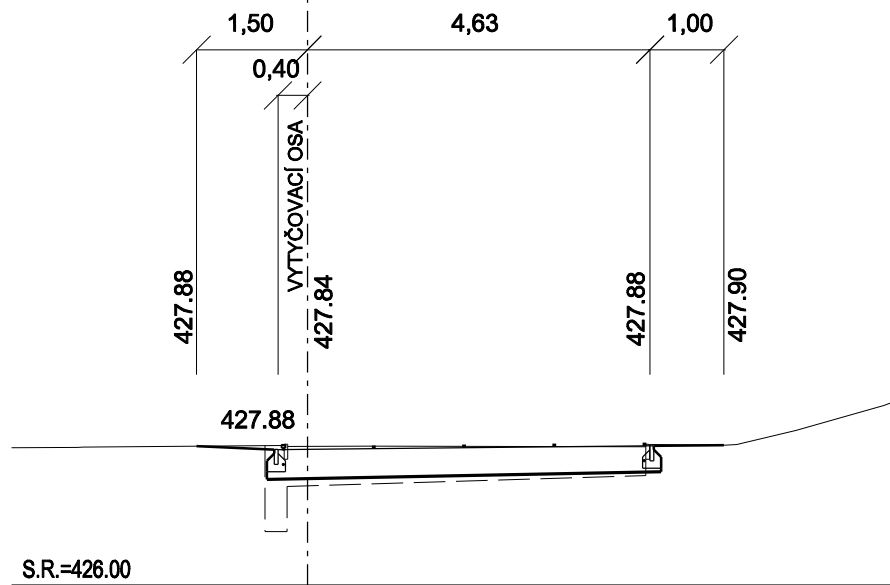

Projektant	Ing. Josef Kameník	Vedoucí zakázky	Ing. Jan Dušek
DPT	Objednatel	Statutární město Karlovy Vary	
	Název zakázky	ZŠ Krušnohorská - Rekonstrukce atletického stadionu, úprava realizační PD	Měřítko 1 : 100
projekty	Dokumentace/část	Projekt stavby	Počet A4 2
21	Příčné řezy 3 - sprinterská rovinka		
Č. zakázky		2023/36	